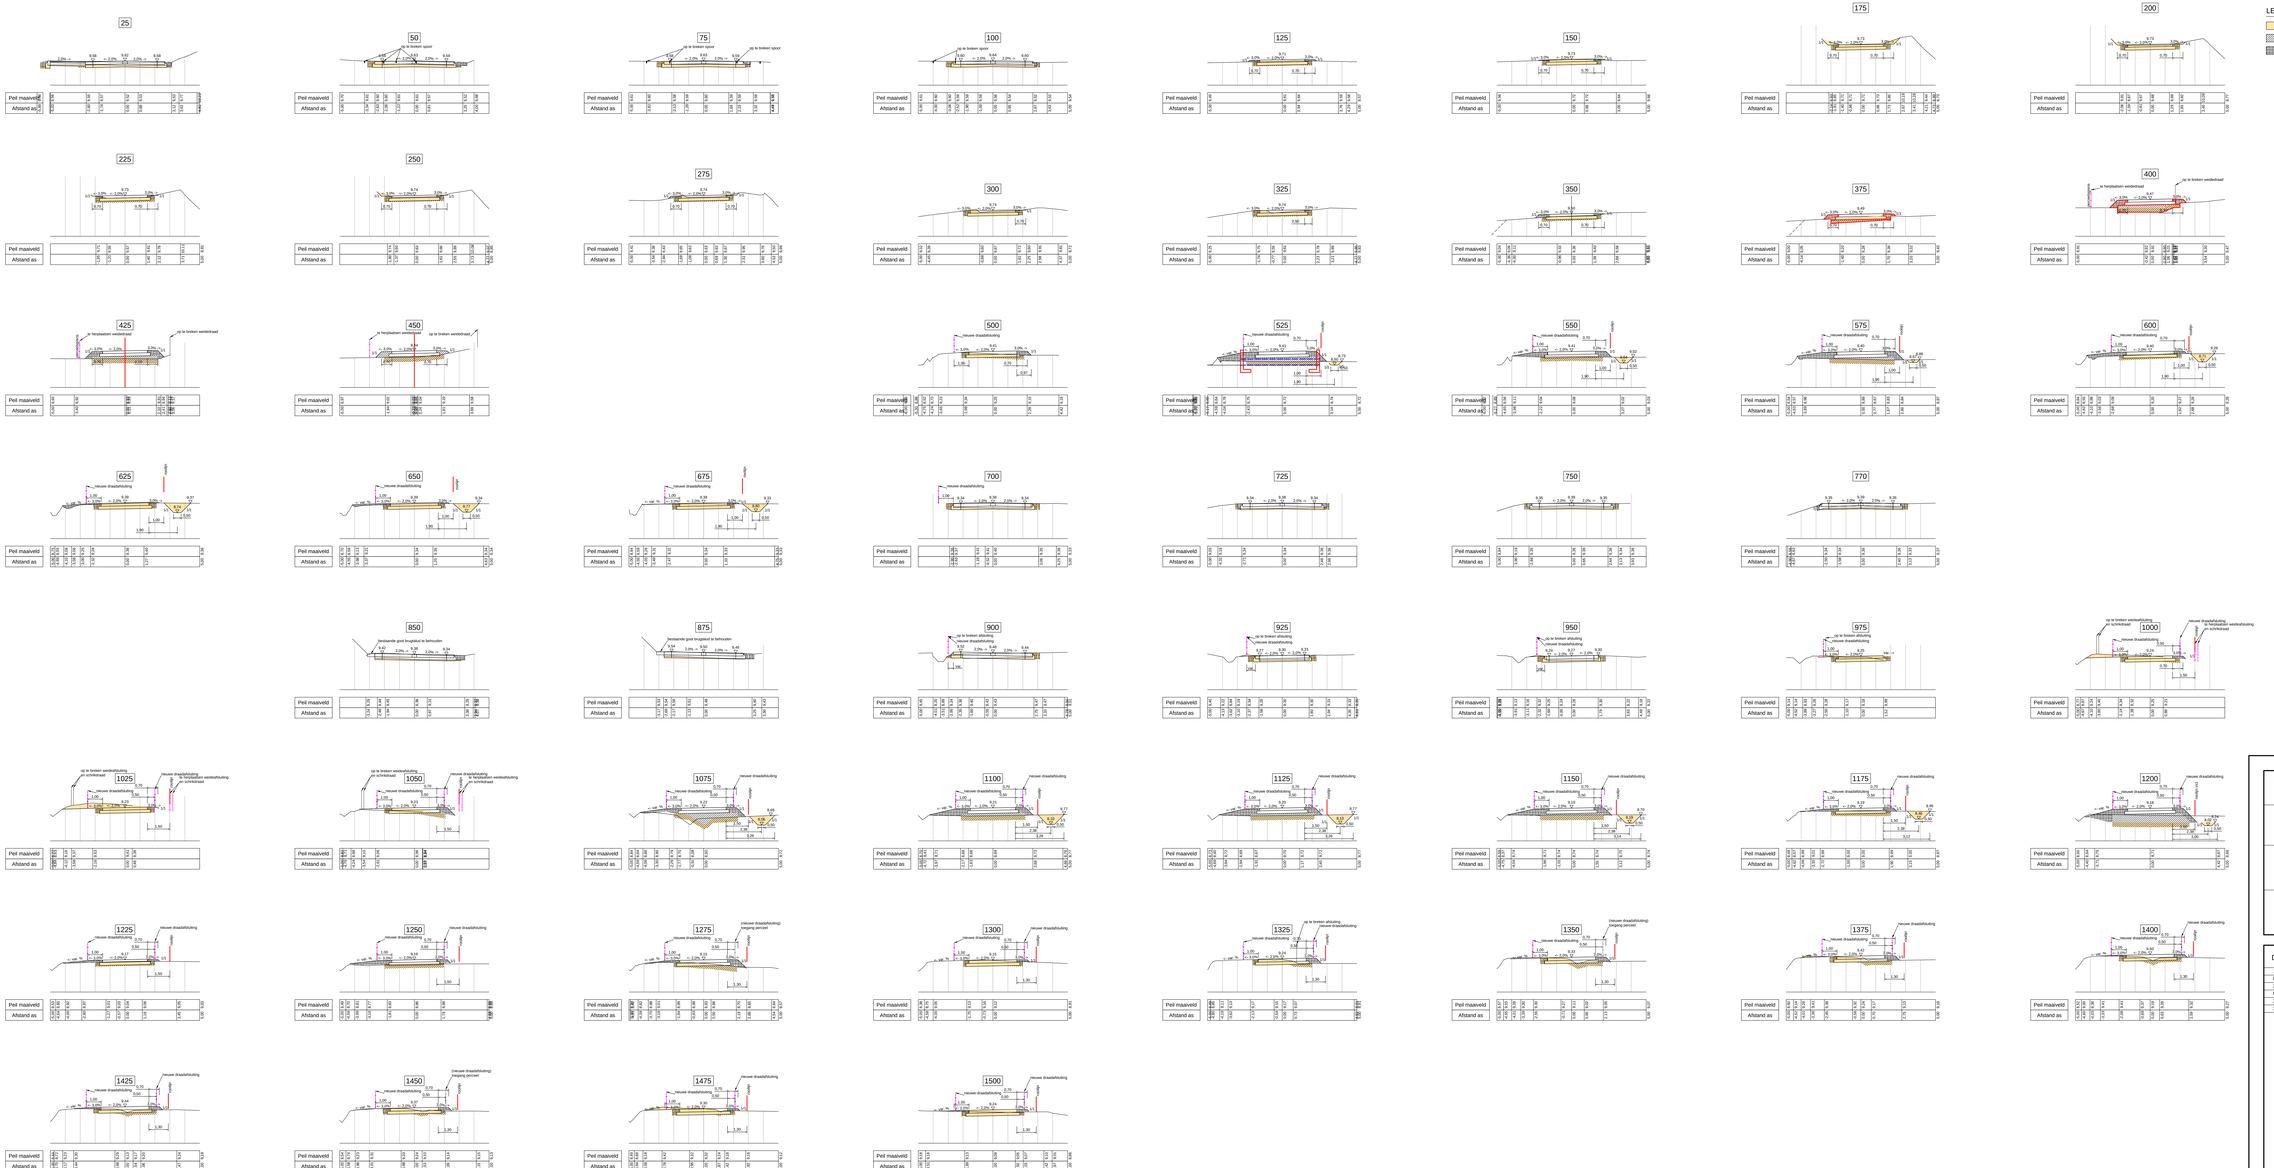

LEGENDE GRONDVERZET

- af- en uitgraven (min. 30 cm)
- ophogen met zand volgens 3-6.2.2
- ophogen met bodem uit herbruik (bovenste 30 cm teelaarde)

PROVINCIE EN ARRONDISSEMENT ANTWERPEN

GEMEENTE ZWIJNDRECHT

FIETSVERBINDING
Heidestraat - Parmastraat

Plan 6 van 6

Plan nr. 2
Dwarsprofielen

OPGEMAAKT DOOR:
IGEAN dienstverlening
Doorwaardstraat 60, 2160 Wommelgem
Tel: 03/350.08.11
Fax: 03/353.34.10
e-mail: ontwerp@igean.be

R. Weuts
coördinator

IGEAN

DOSSIER ZWI722
KLASSEMENT ZWI07022-11 DP
SCHALEN 1:100

DATUM	BESCHRIJVING	GET.	NAG.
18.03.2012	Opmaken plan	RUVG	RW
05.04.2013	Aanduiden grenzen en ontwerpgegevens	IVOB	RW
25.10.2013	Opmaken schetsontwerp	EV	RW
07.11.2013	Opmaken ontwerp	EV	RW
20.06.2016	Aanpassing te bescherming eiken fort	EV	RW
24.04.2017	Bouwaanvraag	JOOJ	RW