LENGTEPROFIEL As_Monitestraat
HORIZONTALE SCHAAL 1 : 500
VERTICALE SCHAAL 1 : 100
Vergelijkingsvlak:
10.00m T.A.W.

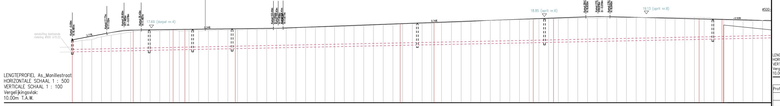

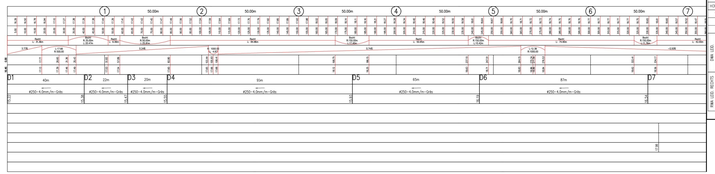

LENGTEPROFIEL As_Monitestraat
HORIZONTALE SCHAAL 1 : 500
VERTICALE SCHAAL 1 : 100
Vergelijkingsvlak:
10.00m T.A.W.

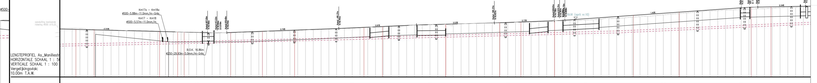

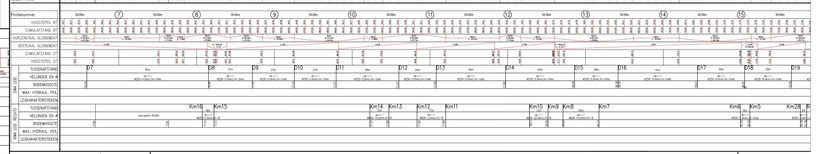

LENGTEPROFIEL As_Monitestraat
HORIZONTALE SCHAAL 1 : 500
VERTICALE SCHAAL 1 : 100
Vergelijkingsvlak:
10.00m T.A.W.

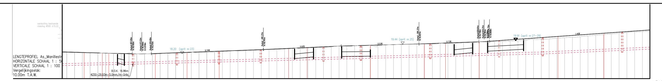

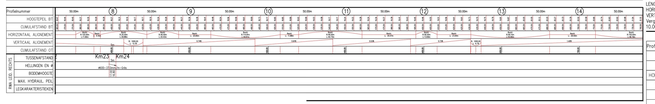

LENGTEPROFIEL As_Monitestraat
HORIZONTALE SCHAAL 1 : 500
VERTICALE SCHAAL 1 : 100
Vergelijkingsvlak:
10.00m T.A.W.

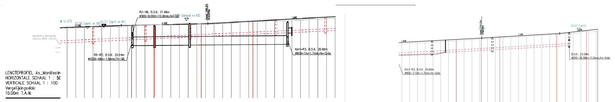

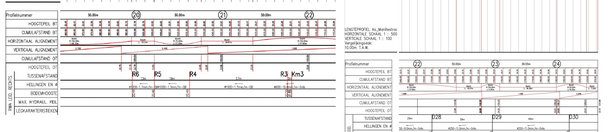

LENGTEPROFIEL As_Monitestraat
HORIZONTALE SCHAAL 1 : 500
VERTICALE SCHAAL 1 : 100
Vergelijkingsvlak:
10.00m T.A.W.

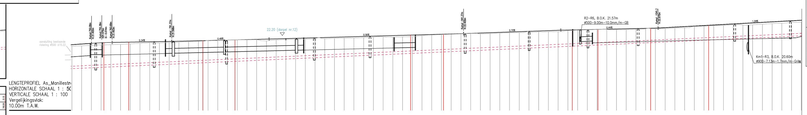

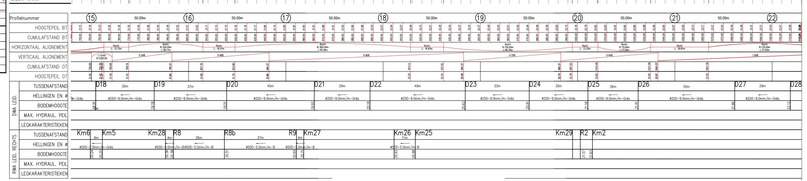

LENGTEPROFIEL As_weide-zijstraat
HORIZONTALE SCHAAL 1 : 500
VERTICALE SCHAAL 1 : 100
Vergelijkingsvlak:
10.00m T.A.W.

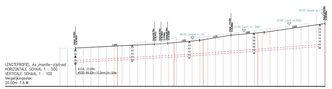

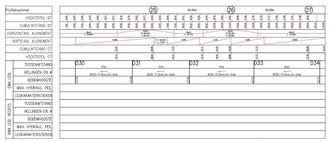

LENGTEPROFIEL grachtl
HORIZONTALE SCHAAL 1 : 500
VERTICALE SCHAAL 1 : 100
Vergelijkingsvlak:
10.00m T.A.W.

LENGTEPROFIEL Grachtl_Bodemlijn
HORIZONTALE SCHAAL 1 : 500
VERTICALE SCHAAL 1 : 100
Vergelijkingsvlak:
10.00m T.A.W.

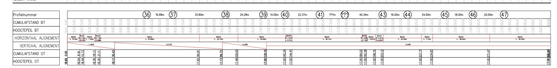
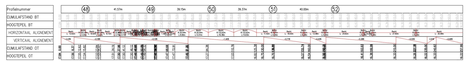
LENGTEPROFIEL Weide-grachtl_dam1weg B1
HORIZONTALE SCHAAL 1 : 500
VERTICALE SCHAAL 1 : 100
Vergelijkingsvlak:
10.00m T.A.W.