OPGEMAAKT DOOR DE ONTWERPER

studiebureau BVP
Dendermondsteenweg 563
9070 DESTELBERGEN
Tel.: 09/ 232 40 98 Fax: 09/ 211 02 08
Email: ontwerp@studiebureau-bvp.be
Ond. Nr. 0416.819.985

DE ONTWERPERS,
Frank VERMEERSCH — Matthias LIEVENS
Ruimtelijke planner / Lar. Zaakvoerder — *Ing. Bouwkunde*

VLAAMSE MAATSCHAPPIJ VOOR SOCIAAL WONEN

Vlaanderen is sociaal wonen

Vlaamse Maatschappij voor Sociaal Wonen

AFDELING PROJECTREALISATIE

DOSSIER Nr.: **WI.2012.0125.02**

AANTAL PLANS: 2 | PLAN Nr.: 2

Lengte	Breedte	Oppervl.	

NAGEZIEN DOOR DE INGENIEUR

Ing. Marieke VAN GIJSEGHEM

GOEDGEKEURD OM BIJ HET BESTEK Nr.
GEVOEGD TE WORDEN

Koen SPITAELS
Afdelingshoofd

18/01/2016 Opmaak voorontwerp
22/02/2016 Aanpassen voorontwerp
01/03/2016 Bundel voorontwerp
16/03/2016 Aanpassen voorontwerp
14/04/2016 Ontwerp na plenaire

Bij digitale bestanden en tekeningen dient elke eindgebruiker zich ervan te vergewissen dat de nauwkeurigheid van elk object op dit plan of tekening bepaald wordt door ideëelwaarde, zijn relatieve en absolute positie.

Elk object heeft een standaardafwijking, afhankelijk van de gebruikte opmetings- en cartering/techniek, welke werd gebruikt in functie van de specificaties van de opdracht.

Elk ontwerp of inplanting met specifieke nauwkeurigheidseisen, gebaseerd en/of ingepast op de digitale versie, dient door afzetting of verdere goedkeuring te worden nagetrokken en/of gecontroleerd op haalbaarheid voor het beoogde doel.

PROVINCIE WEST-VLAANDEREN
GEMEENTE HARELBEKE
WIJK Vierkeerstraat

Aanleg publieke ruimte

GRONDPLAN + RIOLERINGSPLAN

SCHAAL: 1/250

LEGENDE

- werfgrens
- rooilijn
- bestaande woningen
- nieuwe woningen
- waterdoorlatende betonstraatstenen: 22/11/10 zwart, halfsteensverband
- waterdoorlatende betonstraatstenen: 22/11/10 grijs, elleboogverband
- betonstraatstenen: 22/11/10 grijs, halfsteensverband
- boordsteen, ID1
- boordsteen, ID1, wit
- parkeertegel
- deksel inspectieput
- beplanting
- +18.29 nieuw hoogtepunt
- straatkolk
- nieuwe boom
- draaicirkel brandweer binnenstraal: 11m buitenstraal: 15m
- flexibel anti-wortelscherm
- nieuw verkeersbord
- RWA- inspectieput
- DWA- inspectieput
- RWA- afvoer
- DWA- afvoer
- huisaansluiting RWA / straatkolk
- huisaansluiting DWA
- huisaansluitputje RWA
- huisaansluitputje DWA
- gemengde afvoer
- zone nutsleidingen
- ter plaatse gestorte put
- aandacht kruising riolering en nutsleidingen
- nutsleiding gas
- nutsleiding drinkwater
- nutsleiding elektriciteit
- nutsleiding distributie
- bestaande riolering

PLANTENLIJST

Code	Aantal	Botanische naam	Maat	Specificatie	Opmerkingen
BOMEN					
Fra om 'Ar Pe'	1	Fraxinus ornus 'Arie Peters'	HT 14-16	Draadkluit	
SIERGRASSEN					
SG 1	142	Sporobolus heterolepsis	P9	9 stuks per m²	
PLANTVAKKEN					
PVK 1	153	Molinia caerulea 'Edith Dudszus'	P9	9 stuks per m²	70 %
	66	Sedum 'Matrona'	P9	9 stuks per m²	30%
PVK 2	113	Molinia caerulea 'Edith Dudszus'	P9	9 stuks per m²	70 %
	48	Sedum 'Matrona'	P9	9 stuks per m²	30%

Sedum 'Matrona' wordt aangeplant in groepen van 3 en 5, verspreid tussen Molinia caerulea 'Edith Dudszus'

GRONDPLAN

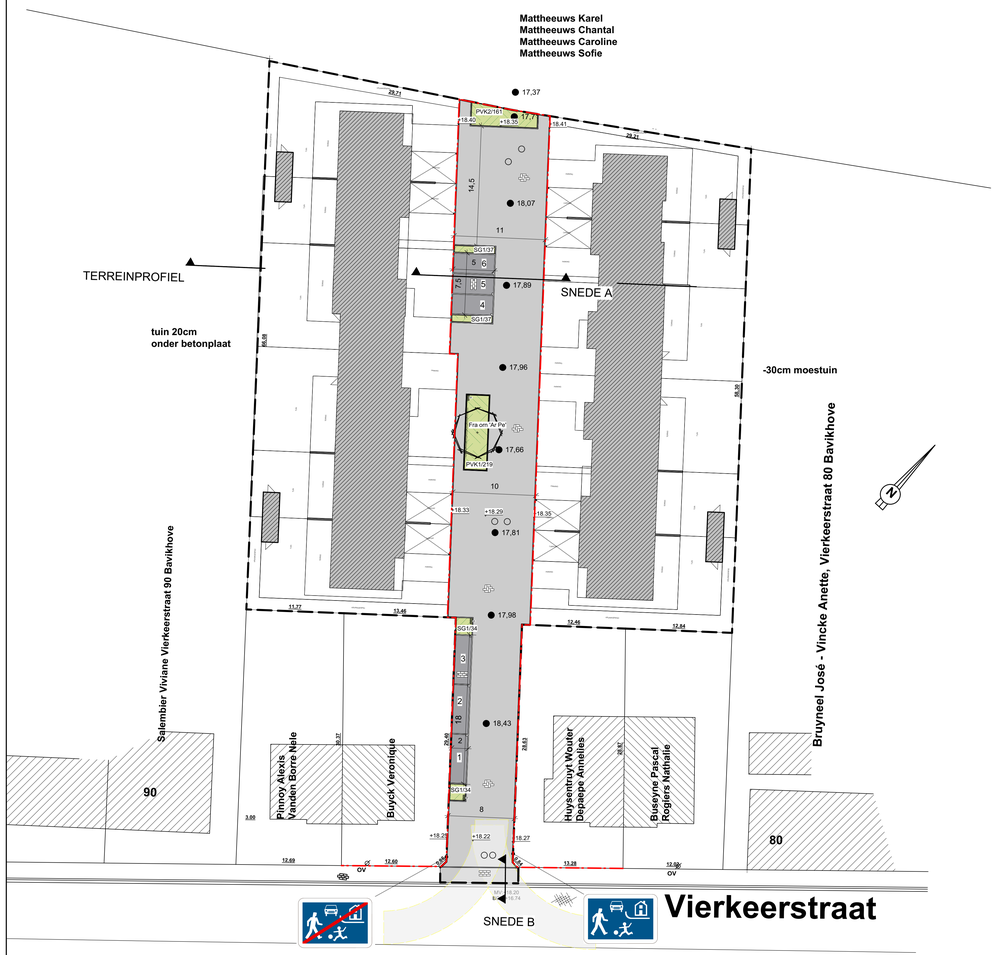

schaal: 1/250

RIOLERINGSPLAN

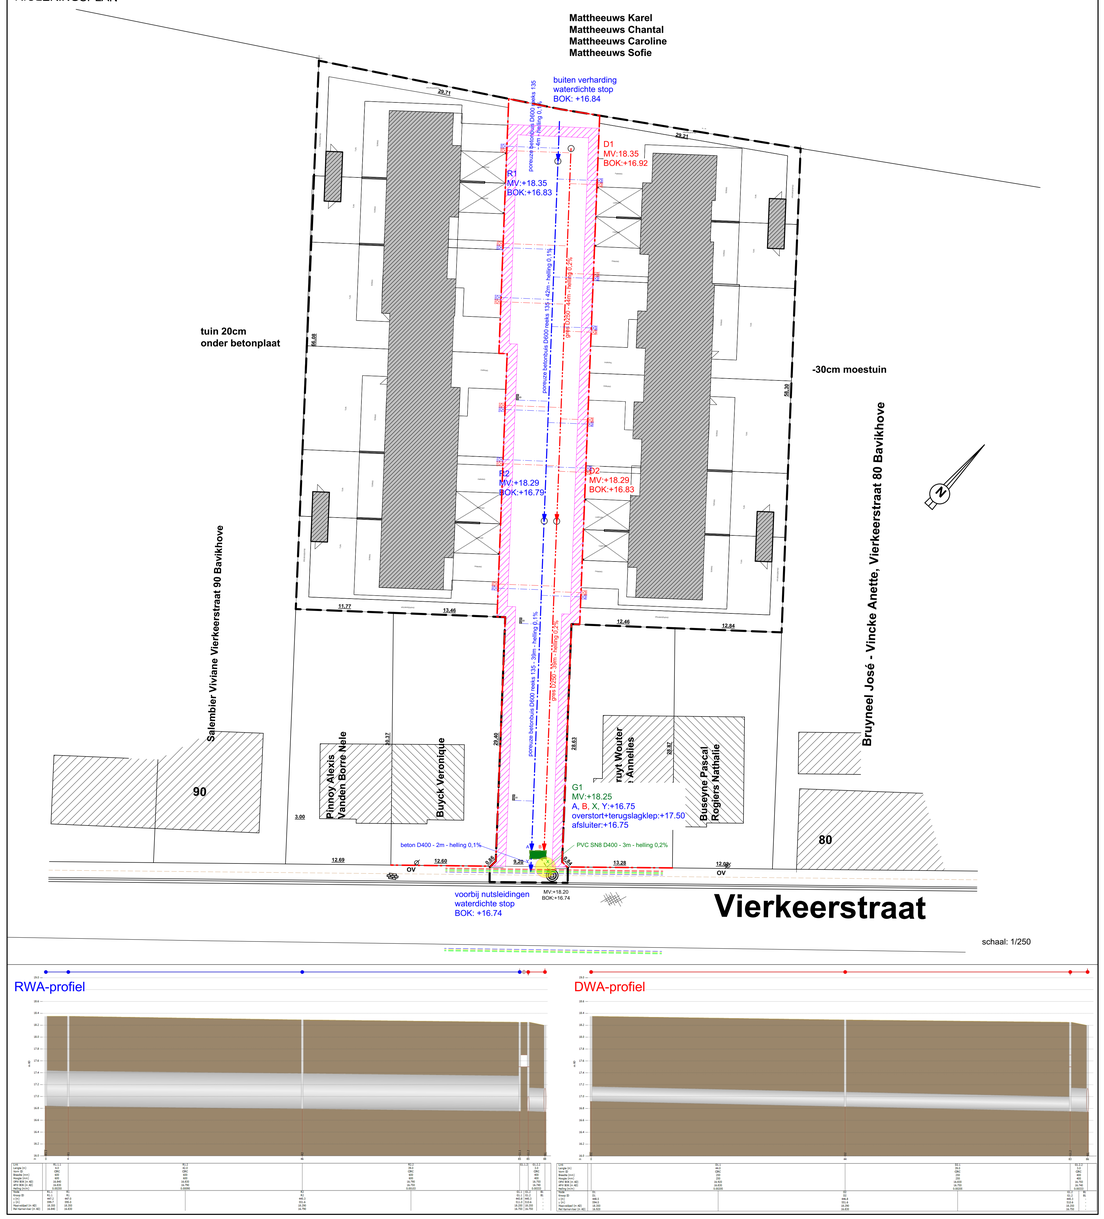

schaal: 1/250

RWA-profiel

DWA-profiel

TYPEDWARSPROFIEL

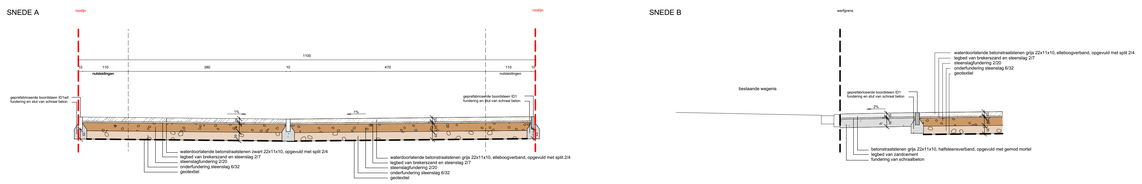

schaal: 1/50

TERREINPROFIEL

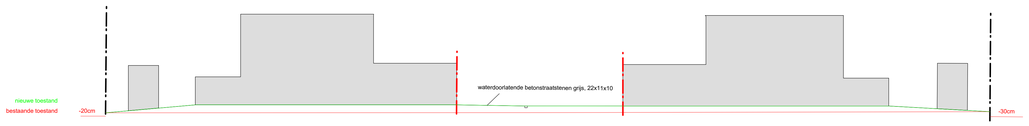

schaal: 1/125

G1

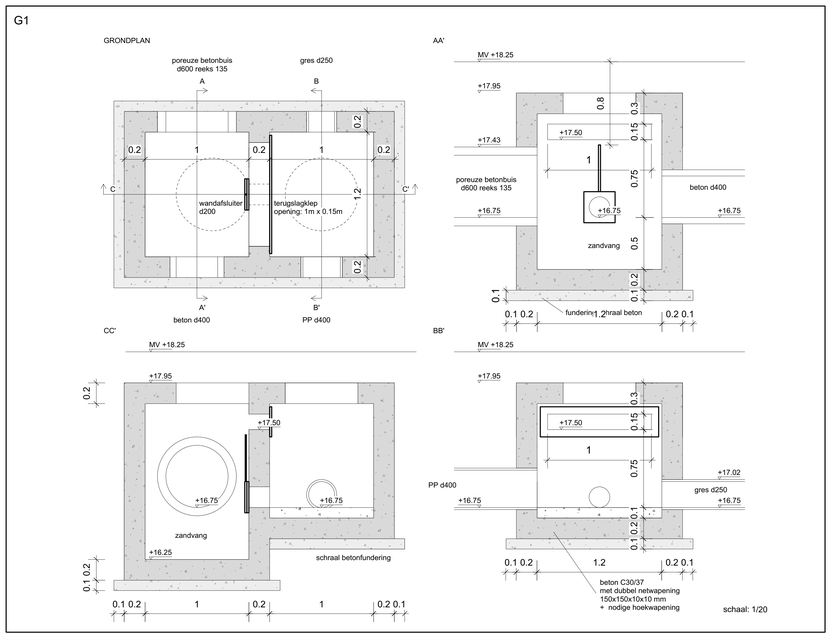

schaal: 1/20