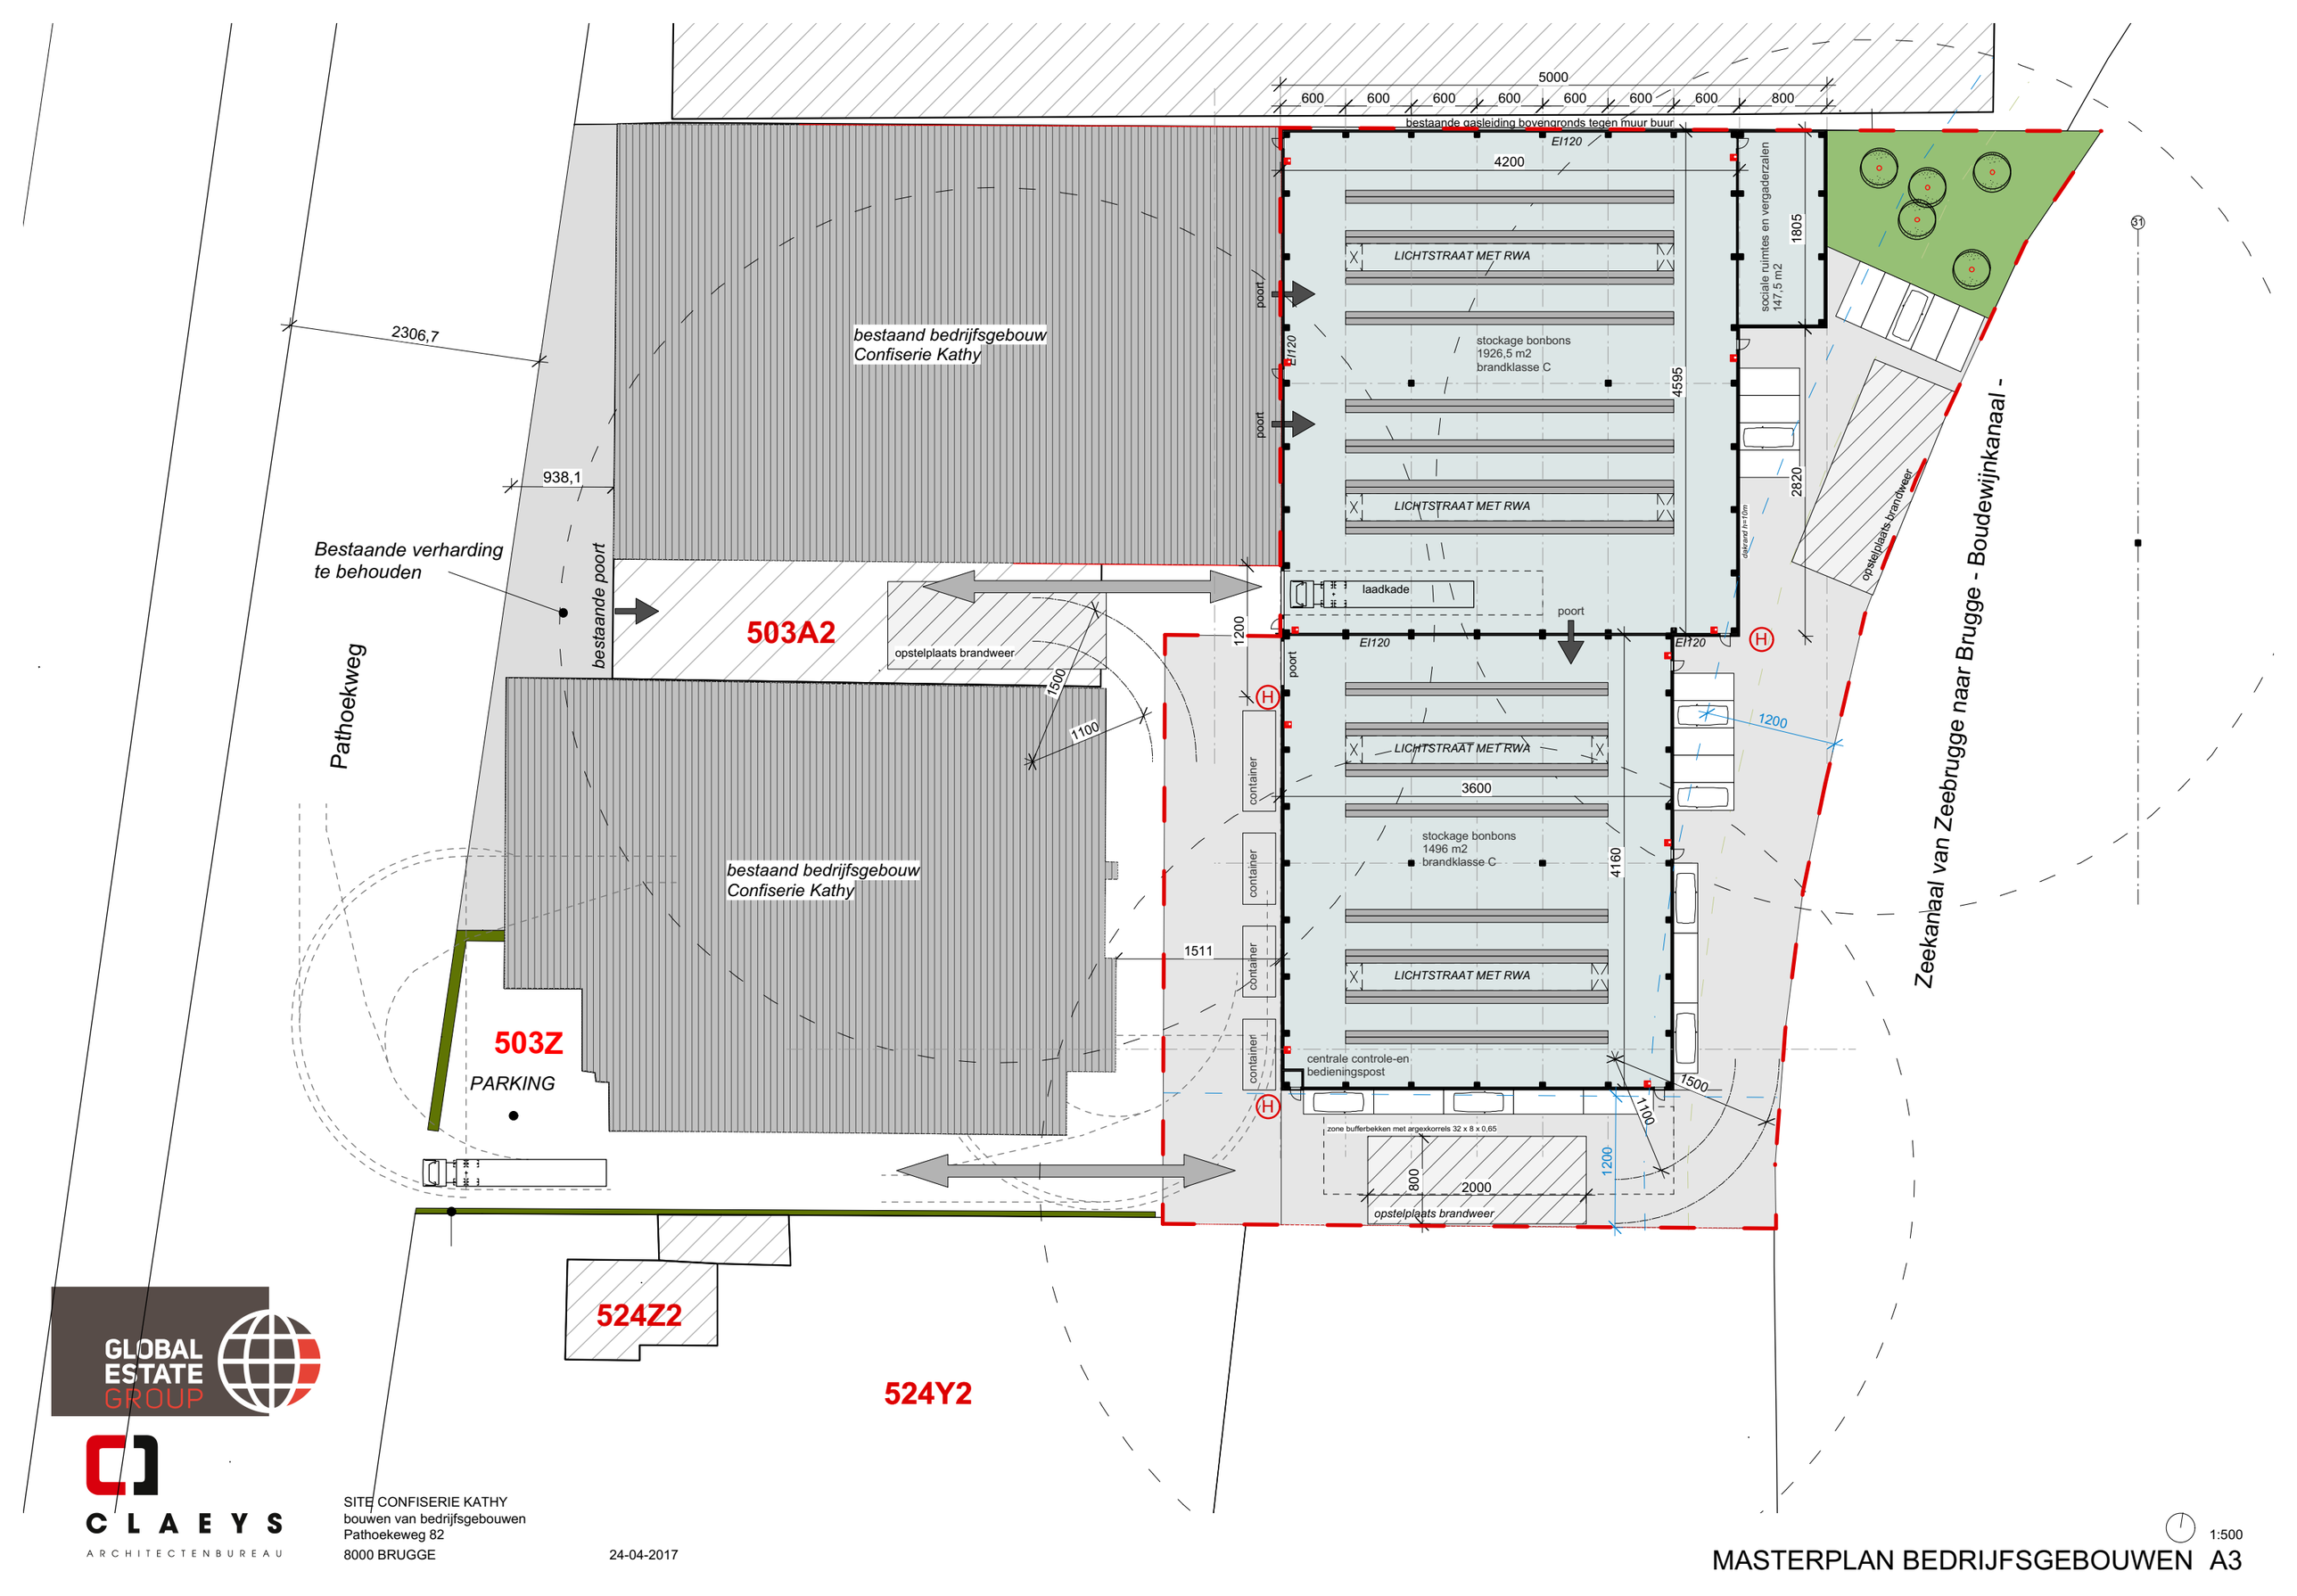


GLOBAL ESTATE GROUP

CLAEYS
ARCHITECTENBUREAU

SITE CONFISERIE KATHY
bouwen van bedrijfsgebouwen
Pathoekeweg 82
8000 BRUGGE

24-04-2017

1:500

MASTERPLAN BEDRIJFSGEBOUWEN A3