


1.16 TAW ref punt

Parklaan
gemeentelijke weg
rode asfalt

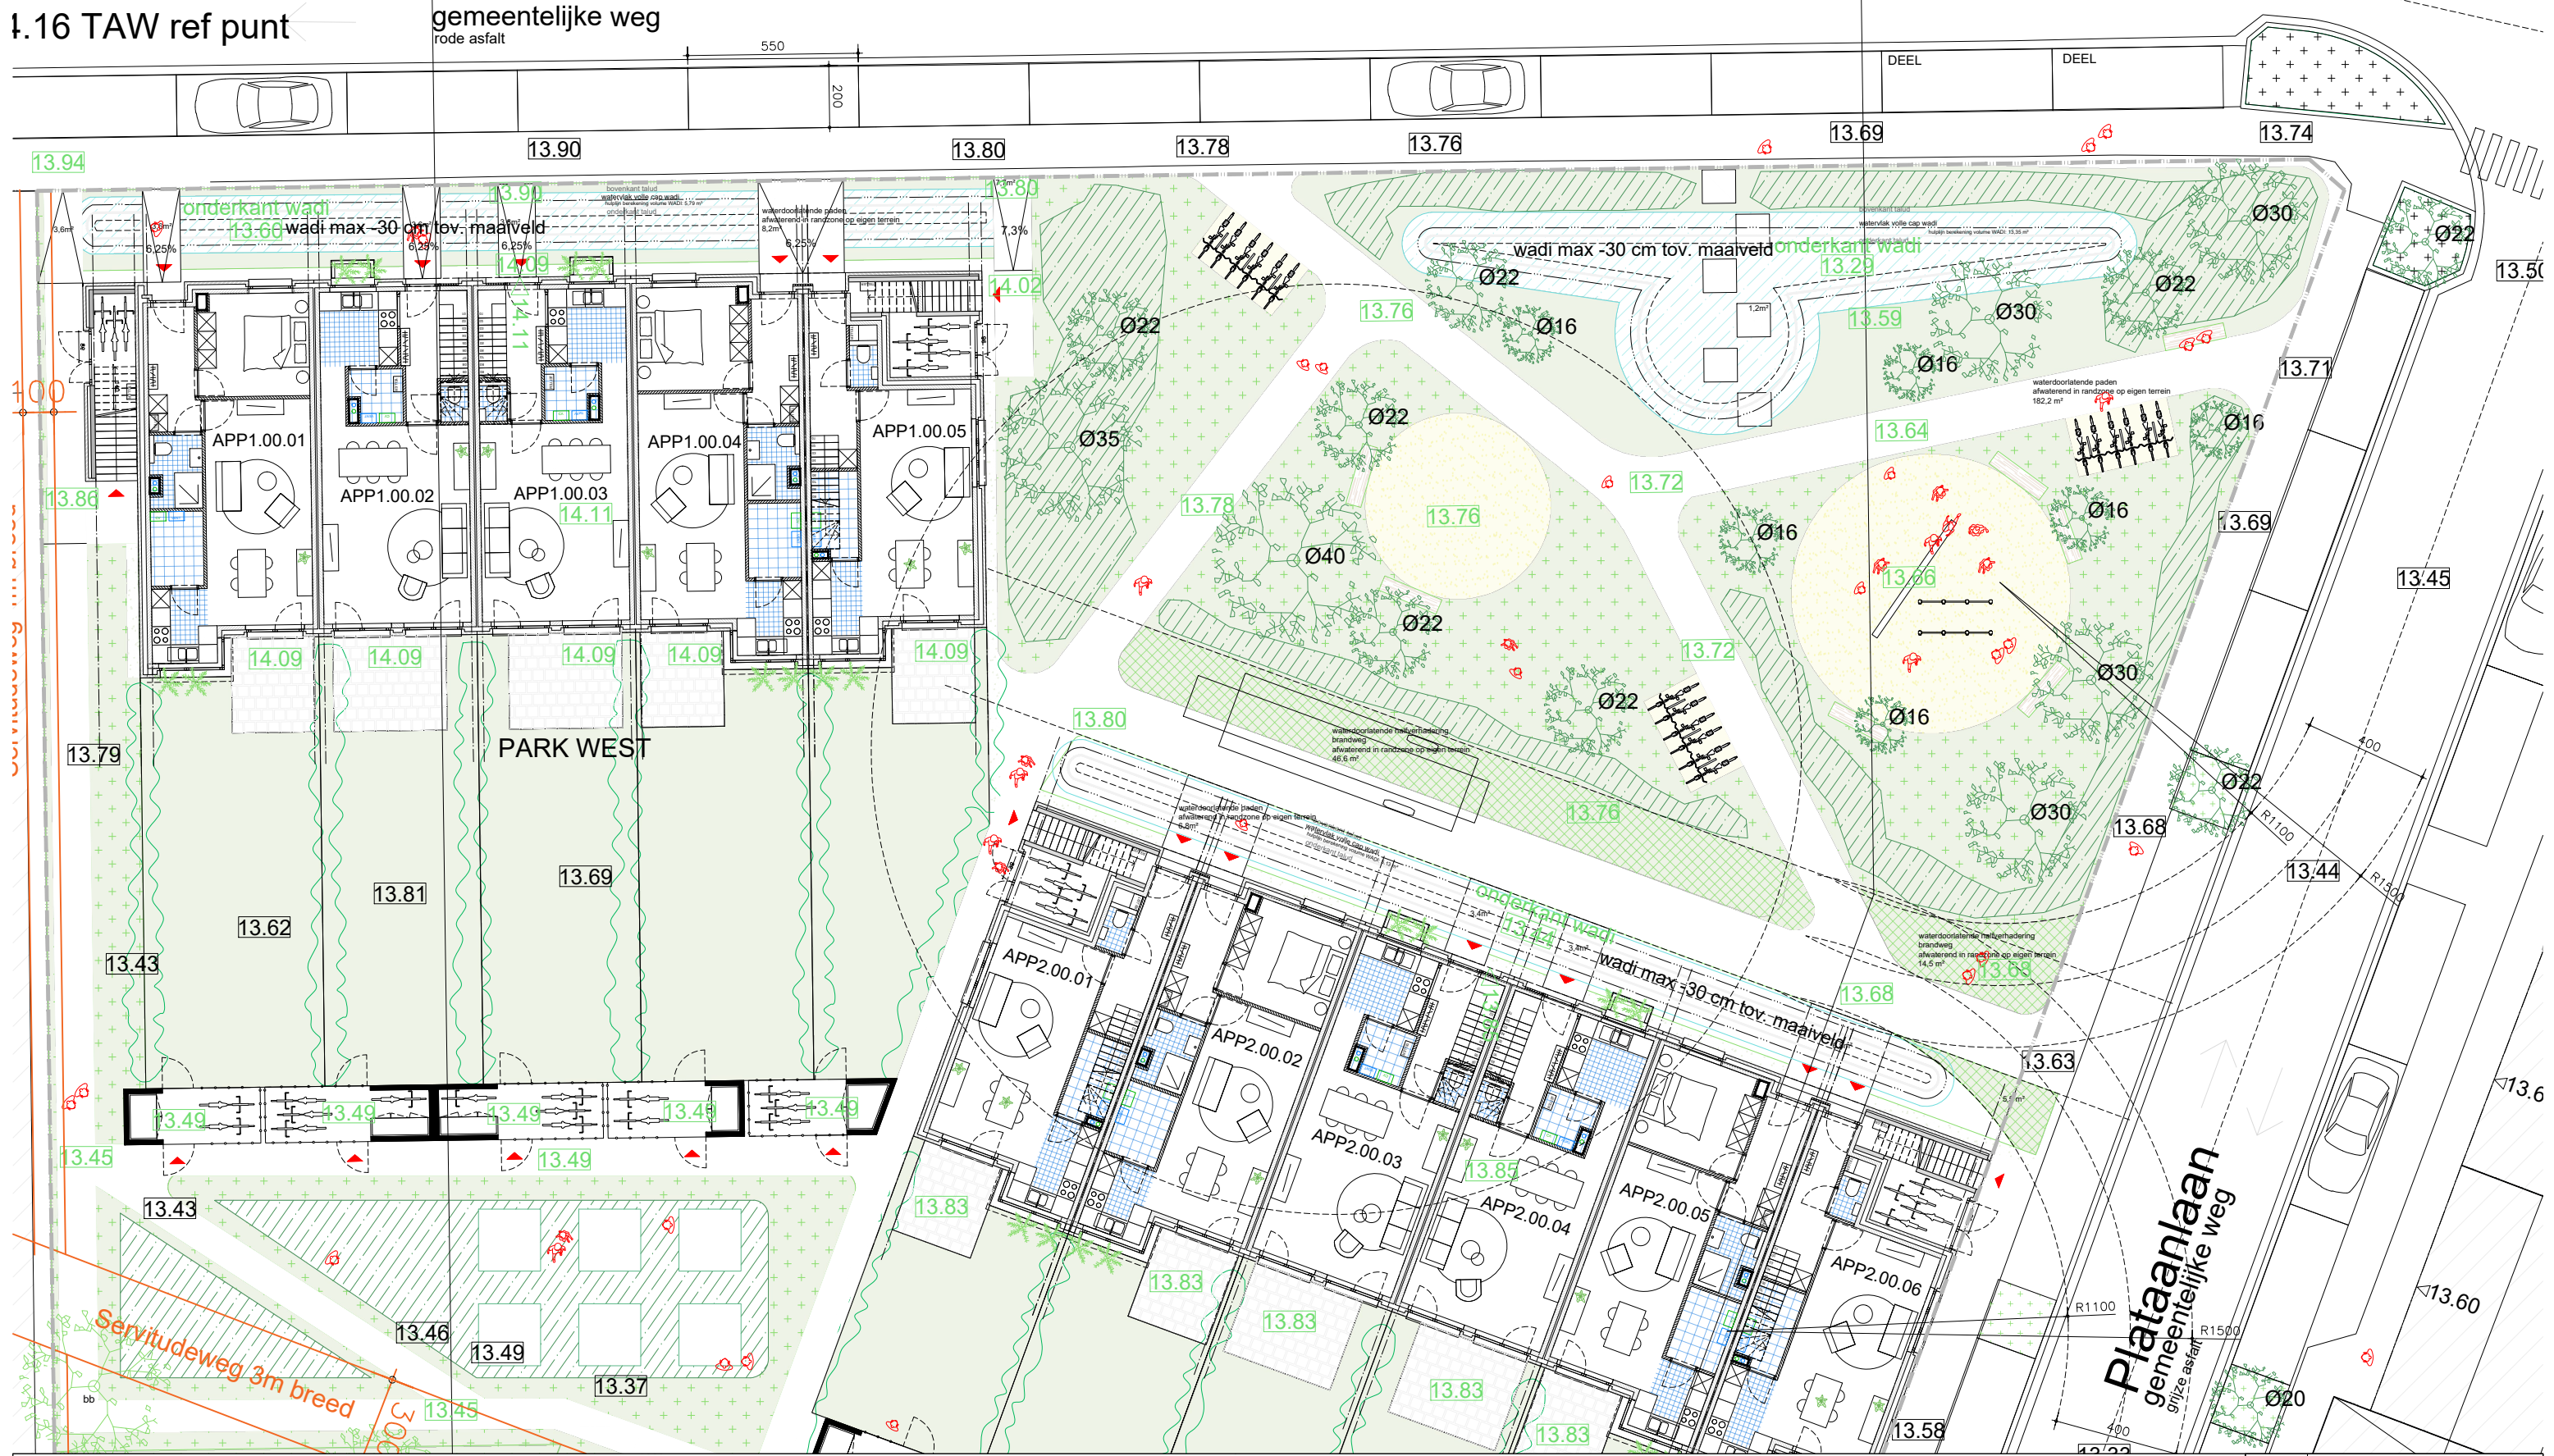

fase :	voorontwerp	beschrijving :	Inplantingsplan openbaar domein	nr :	A3_landscape
dossier :	2401HEMI	architect :	Areal Architecten Albert Claudestraat 12/014 2018 Antwerpen T 03 455 38 99	schaal :	1 / 200
bouwplaats :	Plataanlaan - Parklaan Hemiksem			bladnr :	####
bouwhoer :	Woonkader Rupelstreek			datum :	08/10/2024