


GRONDPLAN - SPORENPLAN
KEERBERGEN 1^oafd.
Sectie B nr. 646/T2
Rijmenamsebaan

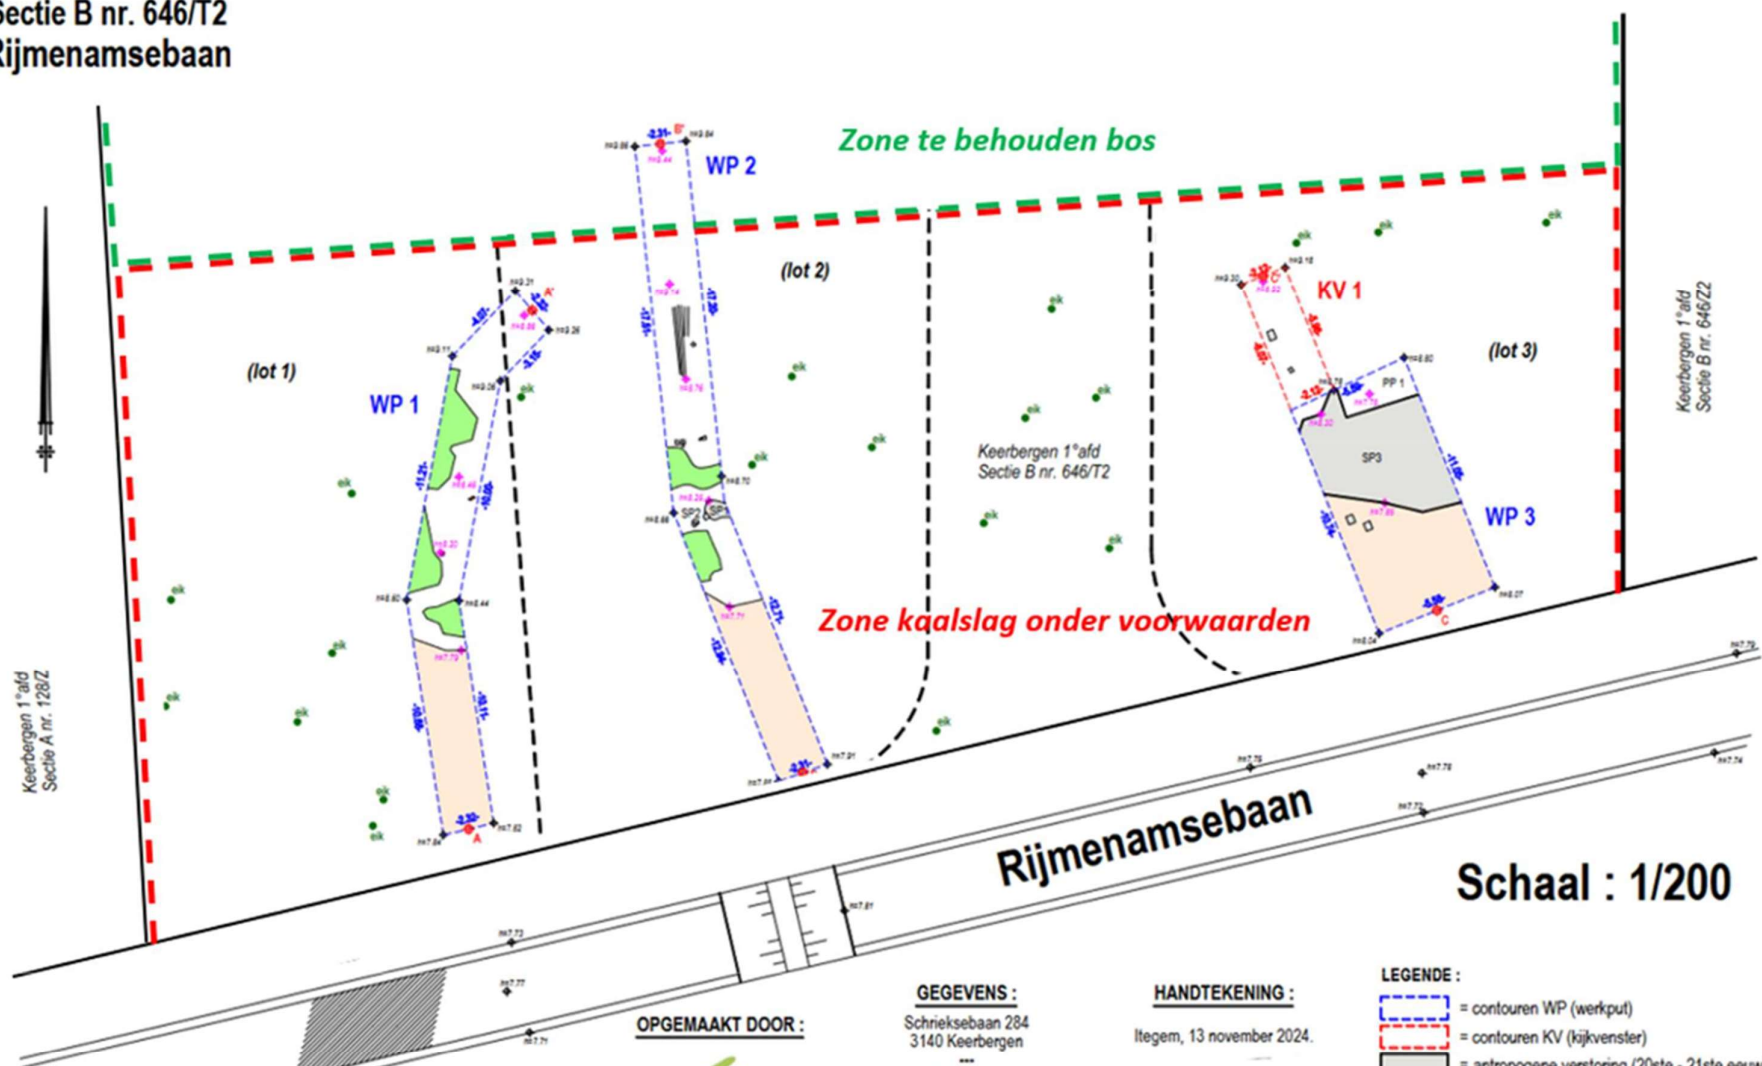

Proefsleuvenonderzoek
Voor: Atelier Ilse Roovers
NOTA: 2024J234



OPGEMAAKT DOOR :

GEGEVENS :

Schrieksebaan 284
3140 Keerbergen

Lenkestraat 13
2222 Itegem

www.geogeens.be

Email : pieter@geogeens.be

GSM : 0472 / 48 36 79

HANDTEKENING :

Itegem, 13 november 2024.

GEENS Pieter

Landmeter-expert (LAN 171719)
Wettelijk bevestigd door de Rechtbank van
Eerste Aanleg te Leuven op 12.03.2012

LEGENDE :

- [Blue dashed line] = contouren WP (werkput)
- [Red dashed line] = contouren KV (kijkvenster)
- [Grey box] = antropogene verstoring (20ste - 21ste eeuw)
- [Green box] = antropogene verstoring
- [Green dashed line] = zone te behouden bos
- [Orange box] = depressie
- [Black dot with cross] = TAW hoogte maaiveld + rijbaan
- [Pink dot with cross] = TAW hoogte in sleuf + profielput