


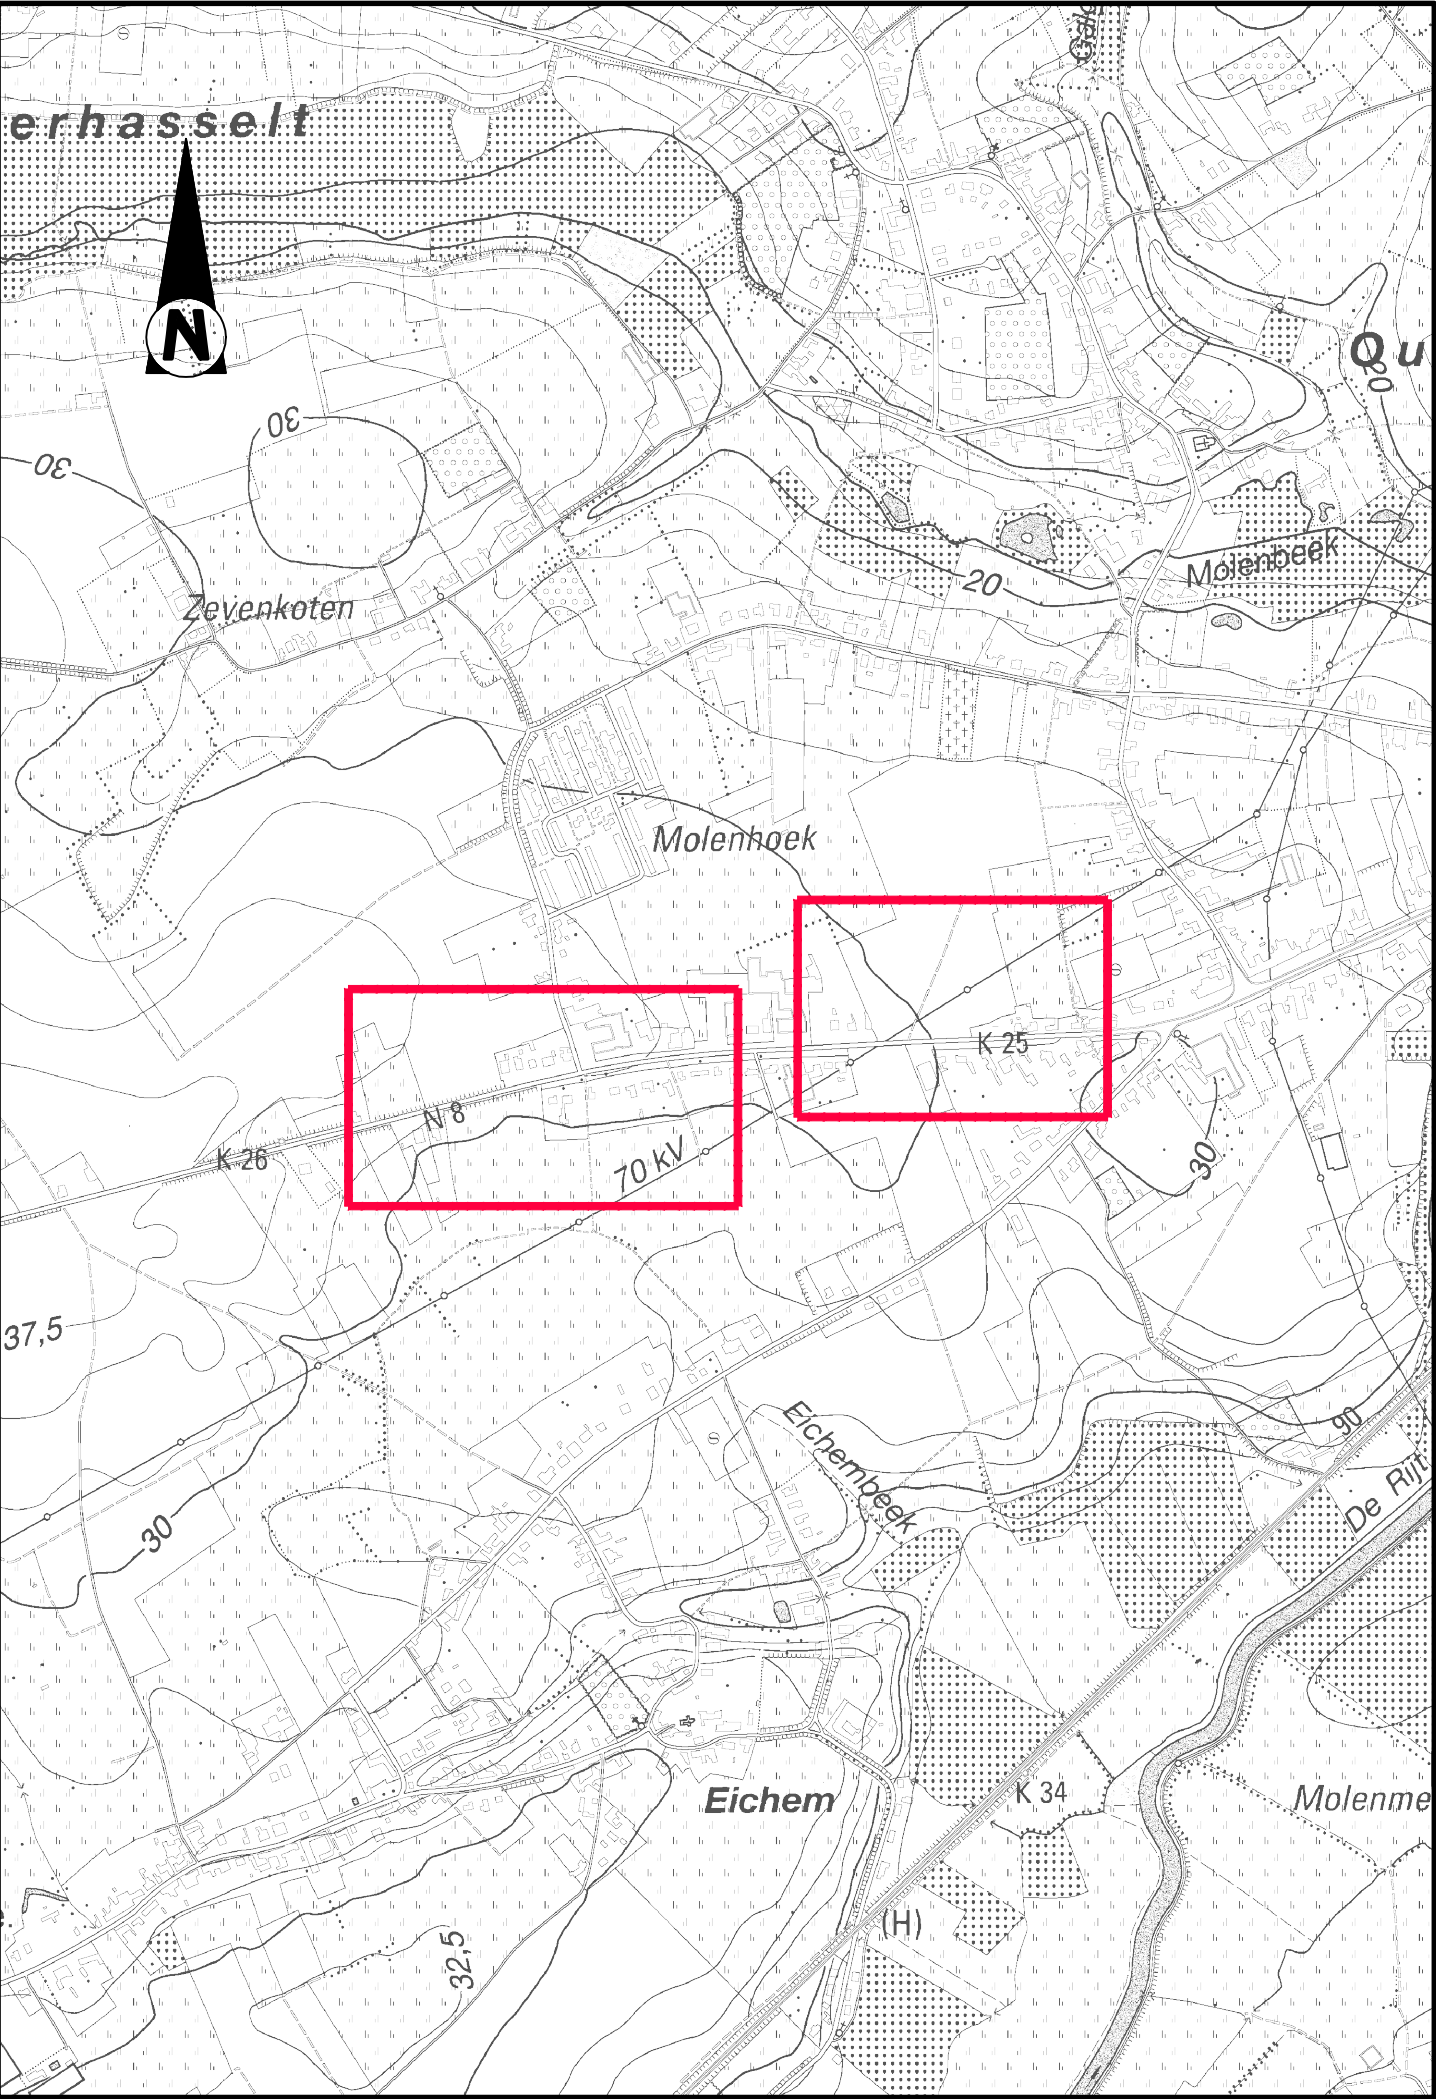

Opdrachtgever



VLAAMSE OVERHEID
AGENTSCHAP WEGEN EN VERKEER

AWV Oost-Vlaanderen

Gezien & goedgekeurd door

Koningin Maria Hendrikaplein 70 bus 81
9000 Gent
Tel. +32 (0)9 276 26 00

E-mail: wegen.oostvlaanderen@vlaanderen.be

Project

AANVRAAG
STEDENBOUWKUNDIGE
VERGUNNING

Aanleggen van twee keerpunten op de
N8 BRAKELSESTEENWEG te NINOVE
ONTWERP

Studiebureau



Maatschappelijke zetel:
ARCADIS Belgium nv/sa
Koningstraat 80
1000 Brussel
Managing Director
Luc Hellemans

Coördinerende vestiging:
ARCADIS
Eurostraat 1 bus1
3500 Hasselt
Tel. +32 (0)11 28 88 00
Fax +32 (0)11 28 88 01

info@arcadisbelgium.be - www.arcadisbelgium.be

Index	Datum	Omschrijving	Getek.	Ontw.	Projectverantw. VCE
					Schaal 1/10 000
					Formaat 0.12 m²
					Projectnr. BE0113000444
01	25-04-2016	Aanvraag stedenbouwkunige vergunning	IVD	WVC	Volgnummer
Afdrukdatum:		04-05-2016 14:42			
Bestandslocatie:		Q:\00_P\BE0113\BE0113000444\3_Studie\33_Ontwerp\Plannen\versie 1\113000444_si_a1.dwg			
SITUATIEPLAN					1