



LEGENDE

- Verharding in asfalt
- Verharding in rode beton
- Verharding in grijze figuratiebeton
- Verharding in betonstraatstenen (lichtgrijze)
- Verharding in betonstraatstenen (geel-okerachtige)
- Blokbepanting
- Inzaaien met gras
- Boom

Opdrachtgever

VLAAMSE OVERHEID
AGENTSCHAP WEGEN EN VERKEER

AWV Oost-Vlaanderen

Gezien & goedgekeurd door

Project

AANVRAAG
STEDENBOUWKUNDIGE
VERGUNNING

Aanleggen van twee keerpunten op de
N8 BRAKELSESTEENWEG te NINOVE


ONTWERP

Studiebureau

ARCADIS

Maatschappelijke zetel:
ARCADIS Belgium nv
Koningstraat 80
1000 Brussel
Managing Director
Luc Hellemans

Coördinerende vestiging:
ARCADIS
Eurostraat 1 bus 1
3500 Hasselt
Tel. +32 (0)11 28 88 00
Fax +32 (0)11 28 88 01
info@arcadisbelgium.be - www.arcadisbelgium.be

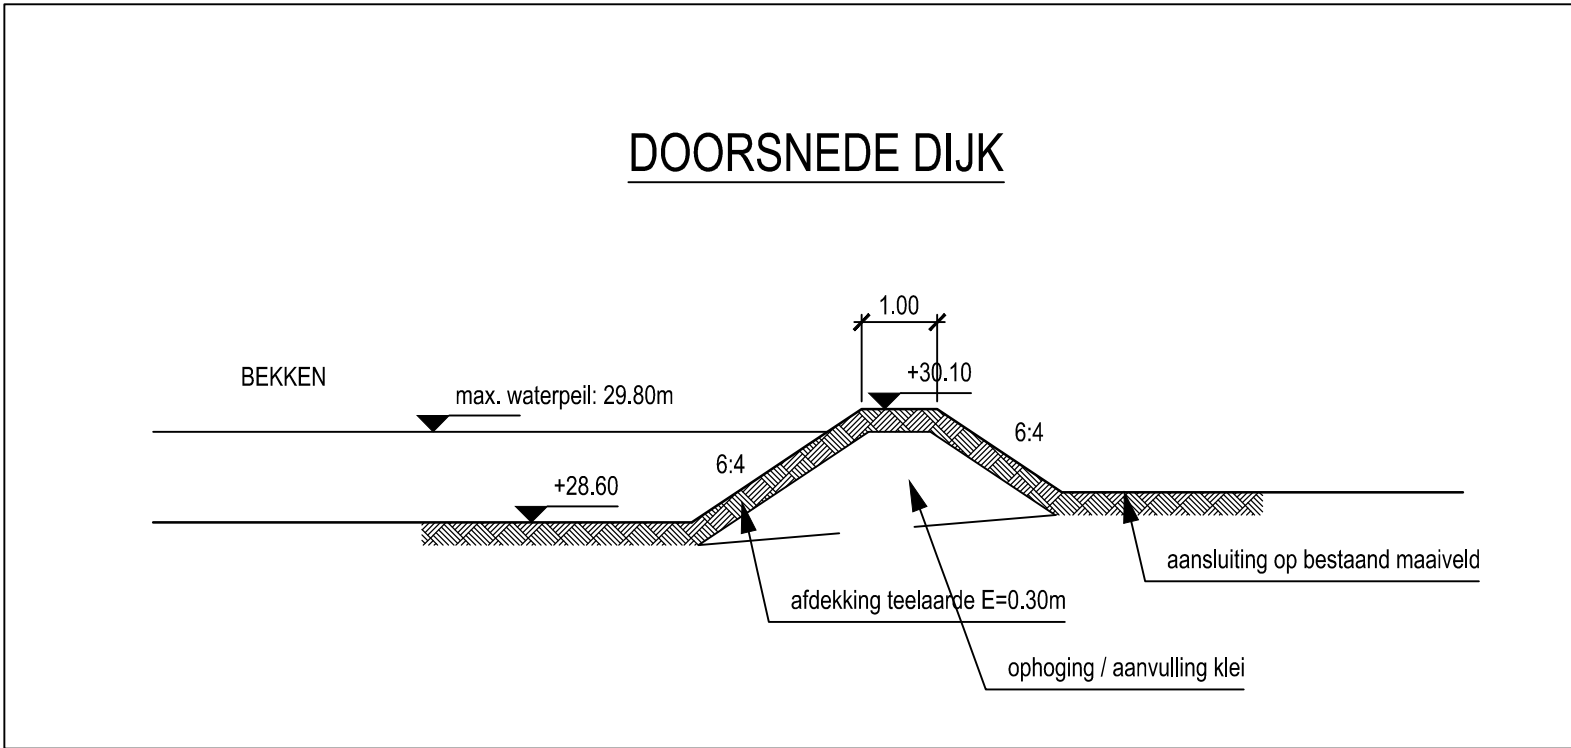

Index	Datum	Omschrijving	Getek.	Ontw.	Projectverantw.	VCE
					Schaal	1/500
06	25-04-2016	Aanvraag stedenbouwkundige vergunning	IND	VCE		
05	11-05-2014	Doornende + + doornende keerpunt west	MHO	VCE		Formaat 0.62 m²
04	20-05-2014	Voorontwerp keerpunt (zonder verleg)	JME	VCE		
03	01-04-2014	Voorontwerp keerpunt (zonder verleg)	DIW	DIW		Projectnr. BE0113000444
02	28-05-2014	Voorontwerp keerpunt	DIW	DIW		
01	22-10-2013	Voorontwerp	DIW	DIW		Volgnummer
Afdrukdatum: 04-05-2016 14:20 Bestandslocatie: C:\100_PBE\113000444\3_Buik\33_Ontwerp\Planner\versie 1\13000444_30.dwg						
GRONDPLAN WEGENISWERKEN - DEEL 2						4.2