



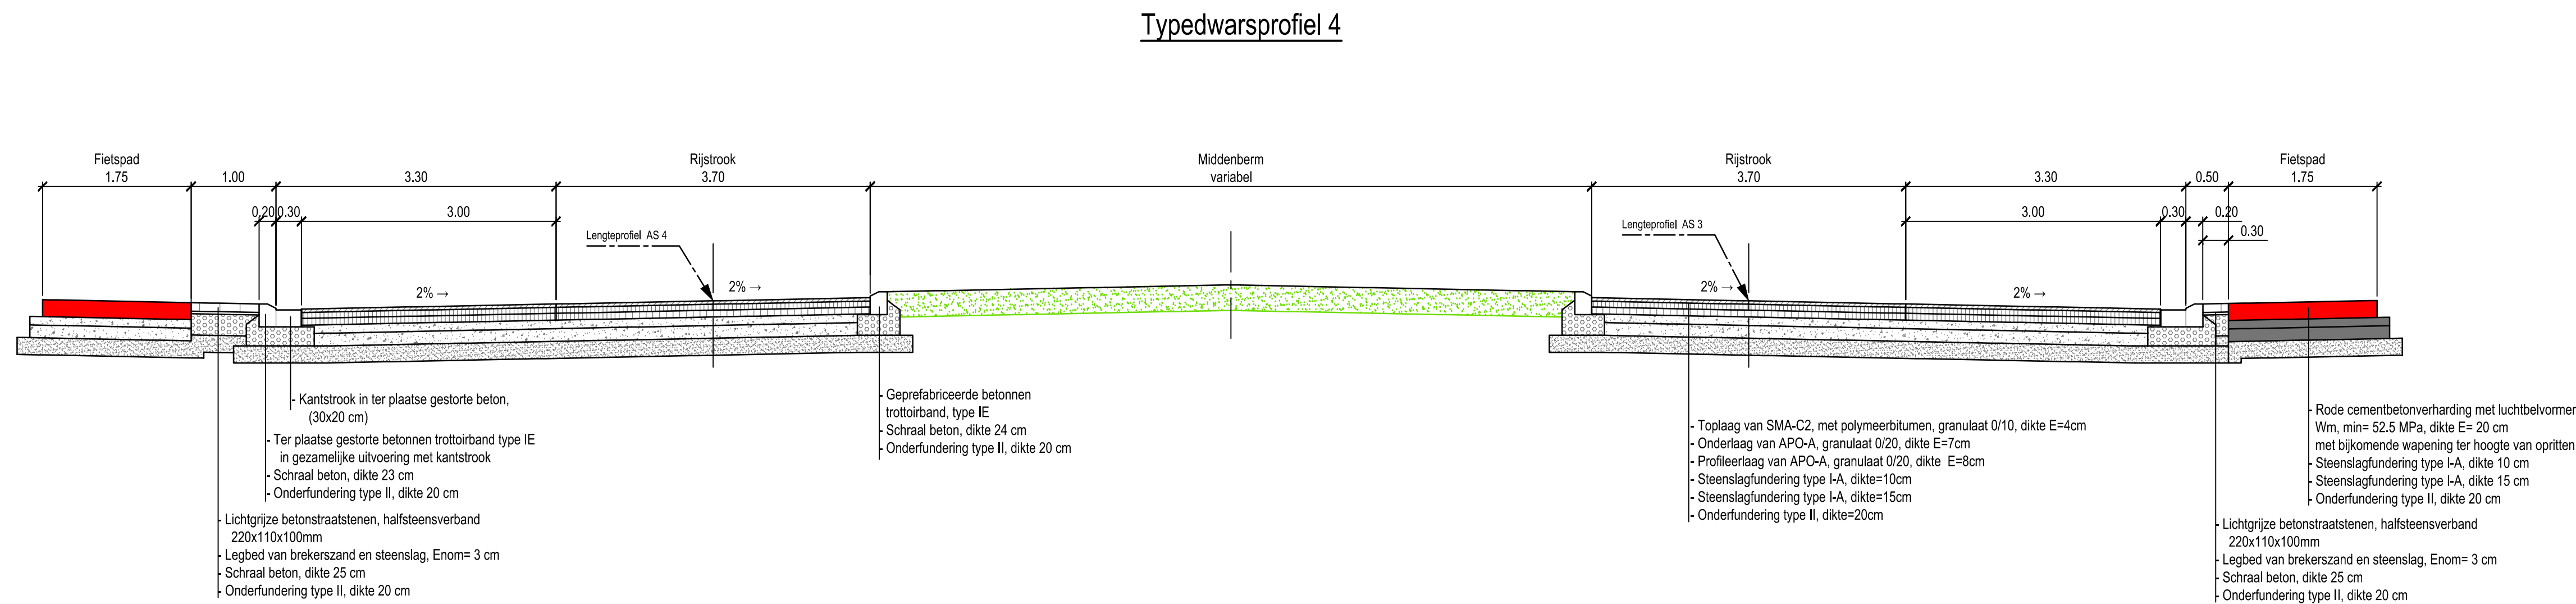

Opdrachtgever

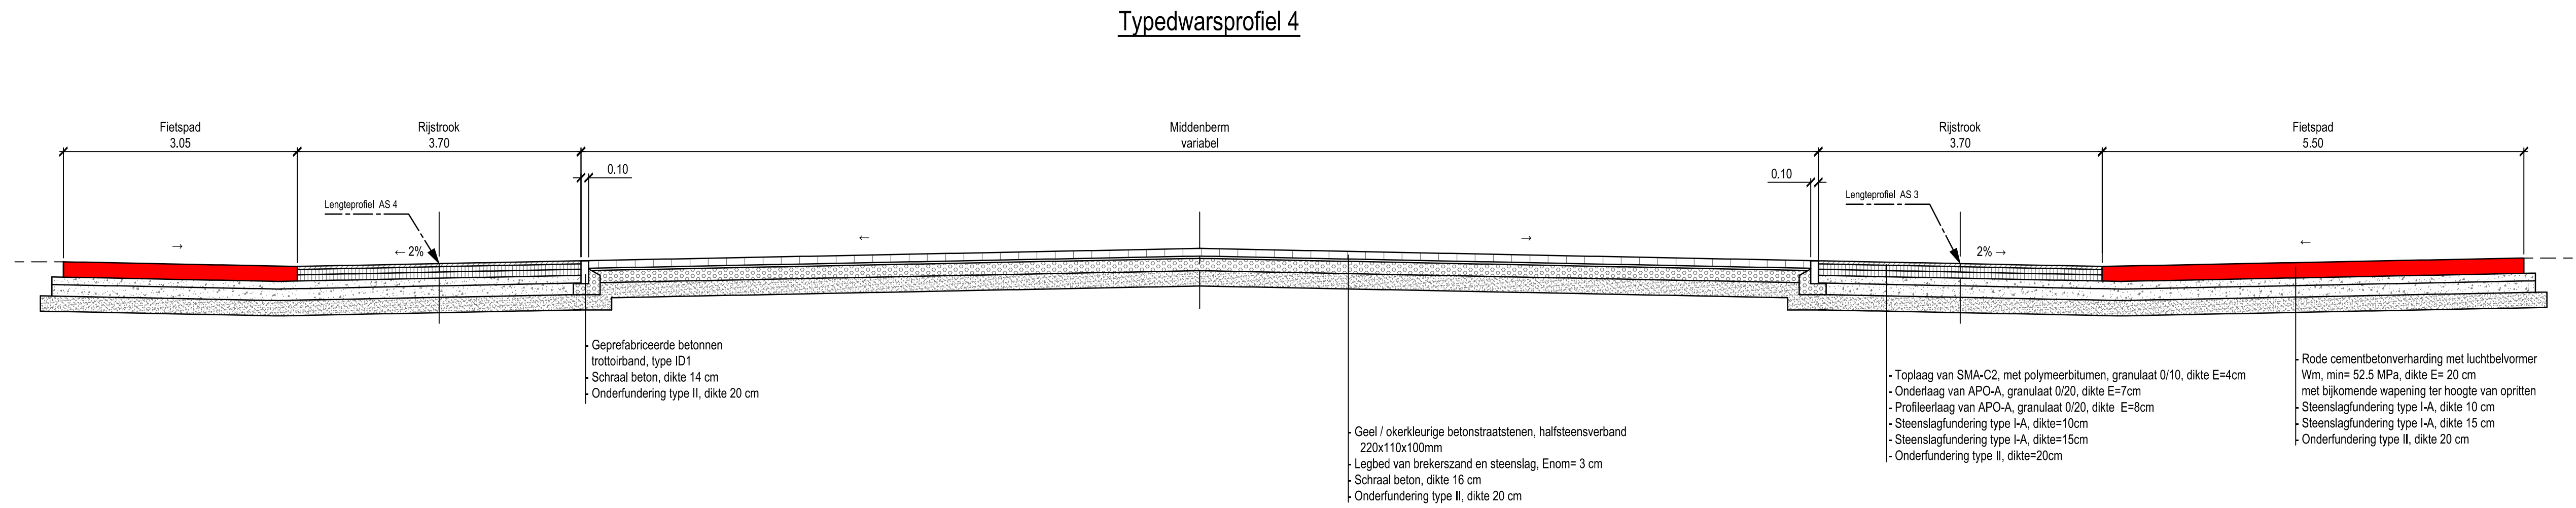

VLAAMSE OVERHEID
AGENTSCHAP WEGEN EN VERKEER

AWV Oost-Vlaanderen

Koningin Maria Hendrikaplein 70 bus 81
9000 Gent
Tel. +32 (0)9 276 26 00

E-mail: wegen.oostvlaanderen@vlaanderen.be

Gezien & goedgekeurd door

Project

AANVRAAG
STEDENBOUWKUNDIGE
VERGUNNING

**Aanleggen van twee keerpunten op de
N8 BRAKELSESTEENWEG te NINOVE**
ONTWERP

Studiebureau



Maatschappelijke zetel:
ARCADIS Belgium nv/sa
Koningstraat 80
1000 Brussel
Managing Director
Luc Hellmans

Coördinerende vestiging:
ARCADIS
Eurostraat 1 bus1
3500 Hasselt
Tel. +32 (0)11 28 88 00
Fax +32 (0)11 28 88 01

info@arcadisbelgium.be - www.arcadisbelgium.be

Index	Datum	Omschrijving	Getek.	Ontw.	Projectverantw.	VCE
					Schaal	1/50
					Formaat	0,25 m²
					Projectnr.	BE0113000444
01	25-04-2016	Aanvraag stedenbouwkundige vergunning	IVD	VVC	Volgnummer	
Afdrukdatum: 04-06-2016 14:23 Bestandslocatie: Q:\02_PBE0113BE0113000444_3_Studie\3_Ontwerp\Plannen\versie 1\13000444_bj_1.dwg						
TYPEDWARSPROFIELEN 4-5						6.2