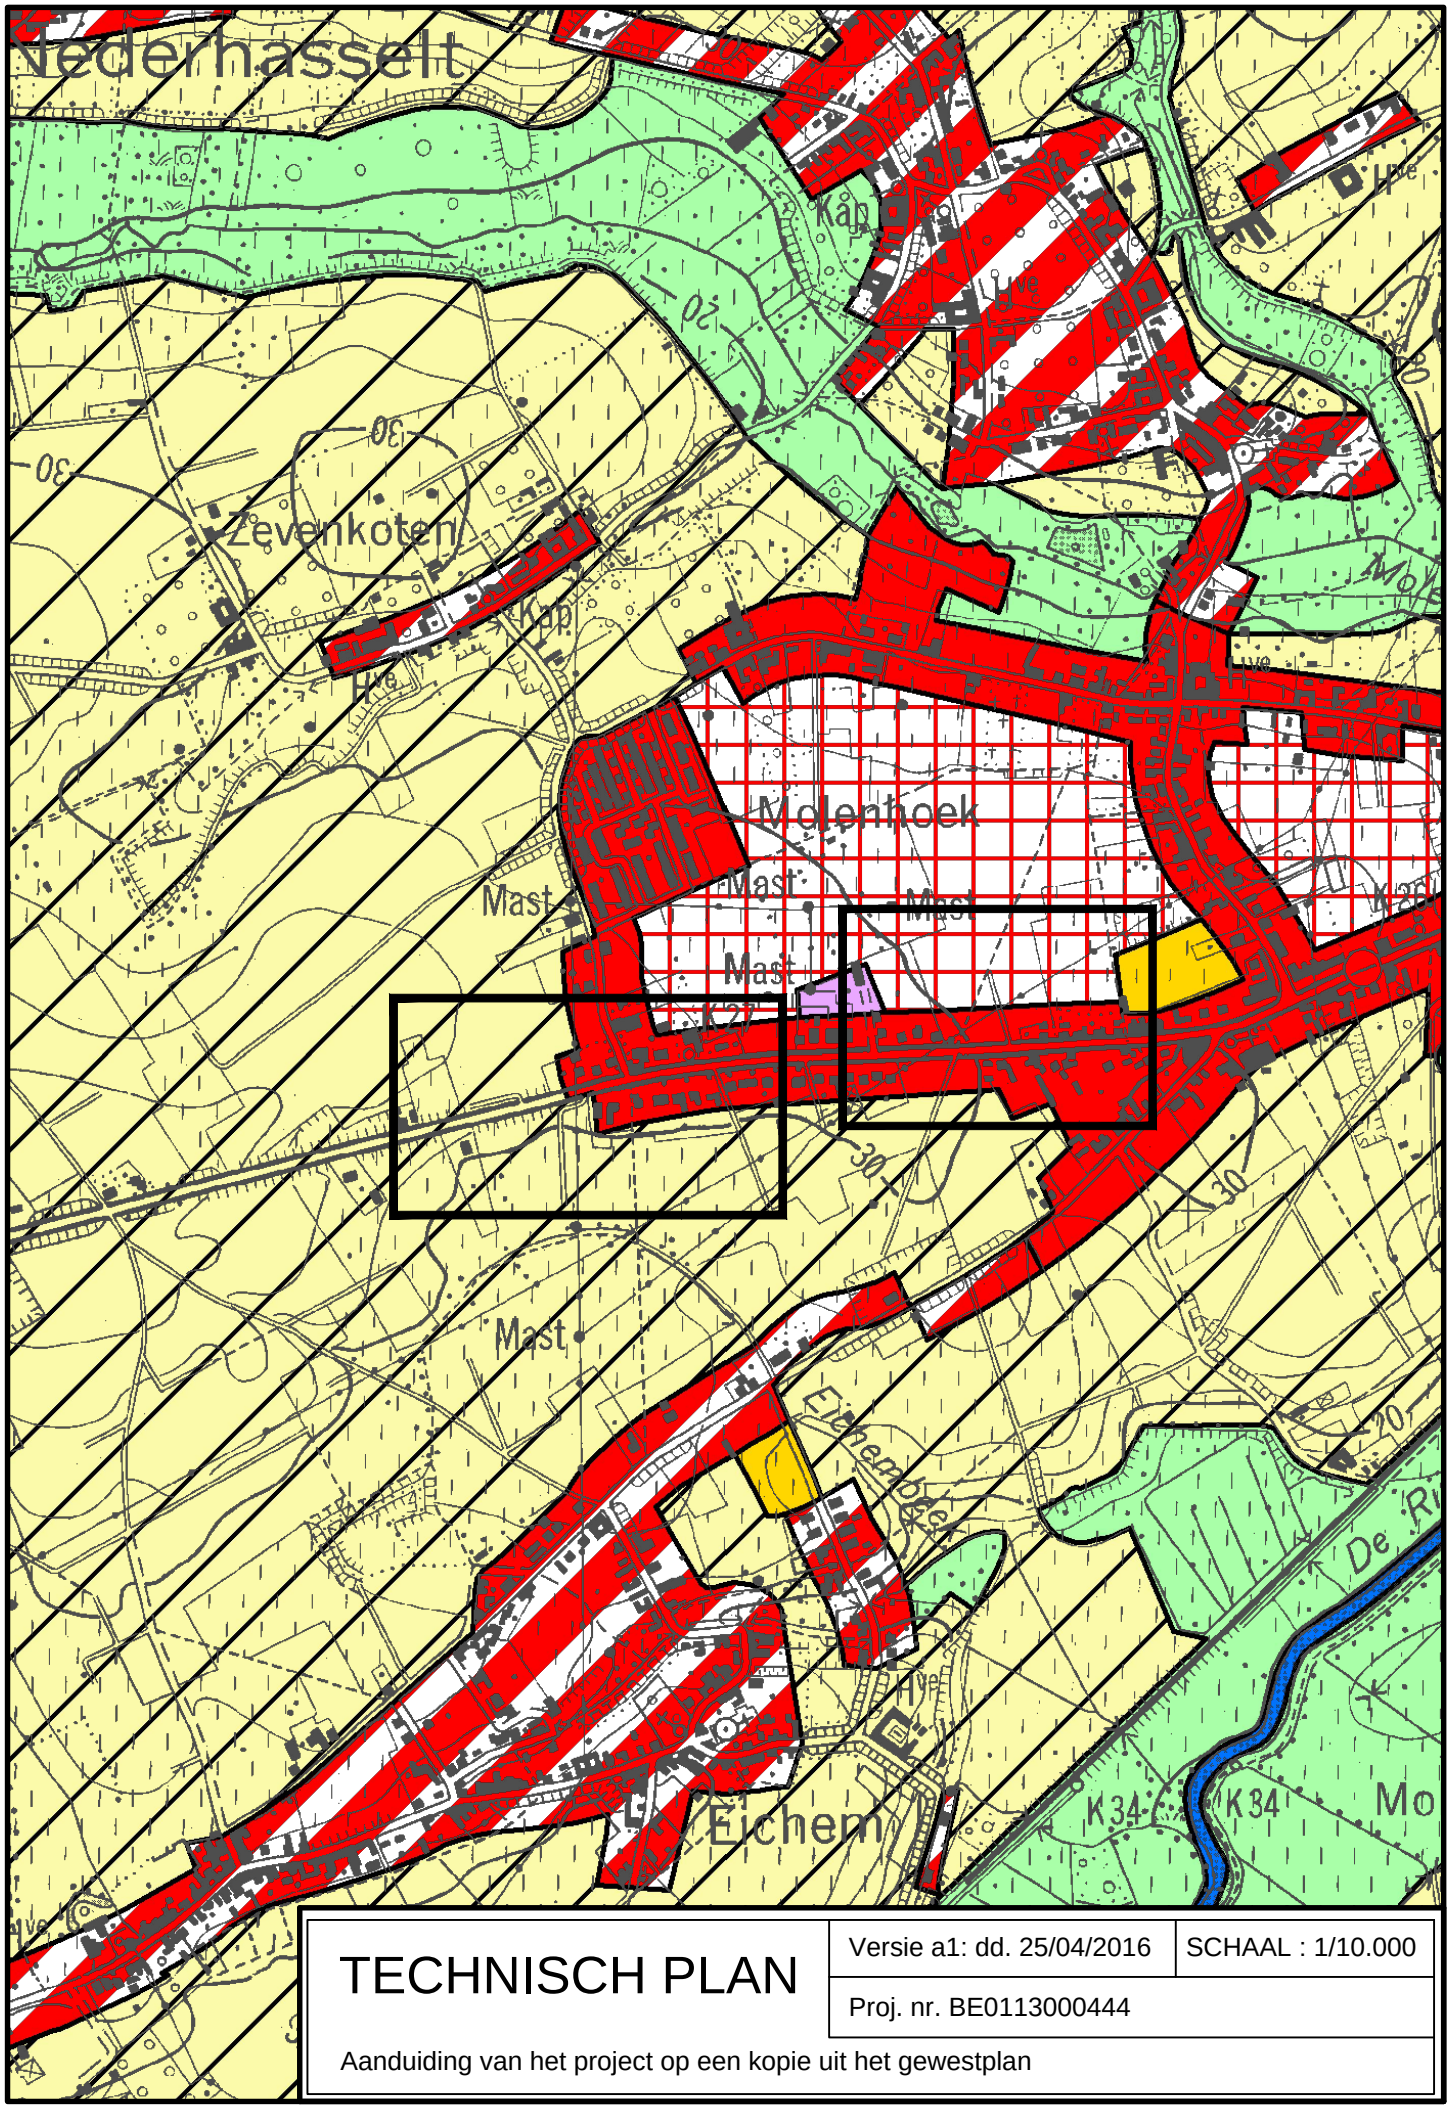


TECHNISCH PLAN

Versie a1: dd. 25/04/2016	SCHAAL : 1/10.000
Proj. nr. BE0113000444	

Aanduiding van het project op een kopie uit het gewestplan