


15cm teelaarde, herbuis

15,0 m Totaal

aardewal, aan te leggen met uitgegreven bodem van parking

'samenleg' begroei in post uitgraving

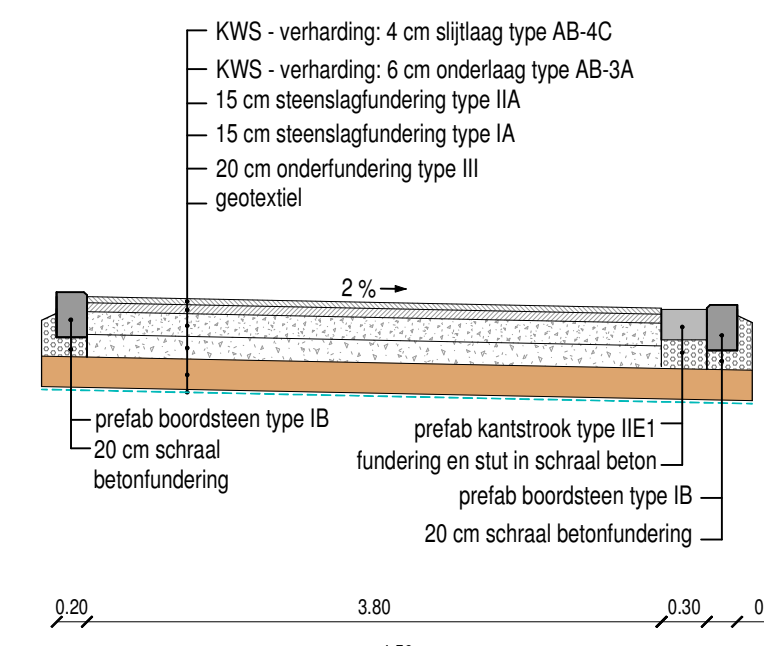

wandel- en fietspad
terrein mengsel

18cm terrein mengsel
bestaande uit weefwieg in
gebreken betonpauze als
fundering
geotextiel

3.00

[illegible]

15m leidaards: herbuijk

16.9% = 7.9%

aandael, aan te leggen met uitgegraven bodem van parking "aantleg begroepen in post uitgraving"

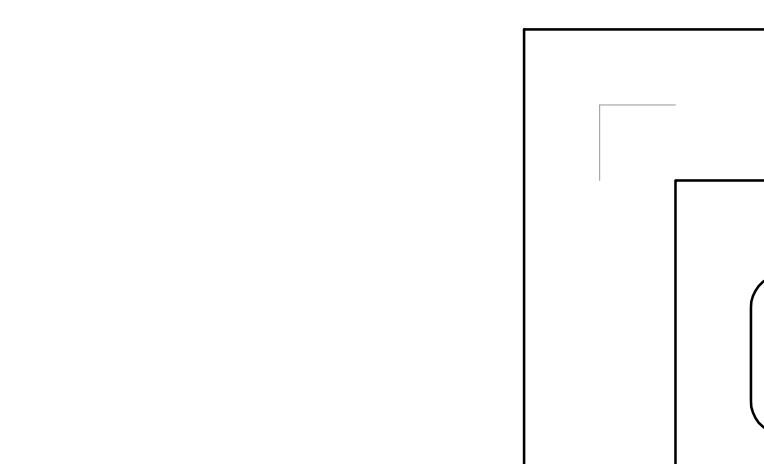


Diagram illustrating a road cross-section. The top layer is labeled "15cm teelaarde, herbuk" (15cm topsoil, herbuk). Below this is a parking area labeled "aardwal, aan te leggen met uitgegraven bodem van parking 'aanleg begroepen in post uitgraving'" (earth wall, to be built with excavated bottom of parking 'planting in post excavation'). The top surface is marked "15,00 m TRL" and "15,00 m TRL". The bottom layer is labeled "15,00 m TRL".



private parking met 194 parkeerplaatsen

1 / 50

provincie :	ANTWERPEN
stad :	MECHELEN (HOMBEEK)
datum :	14 maart 2017
dossier nr. :	M0111
kadastraal :	Mechelen (Hombeek) 5de Afdeling, Sectie B nrs. 56/B, 58/C, 57/G en 57/K

FOUQUE JAN byba
Landmeetkundig Studebureau
Bezelaerstraat 128
2830 Willebroek
T 03 / 860 79 90
M jan@janfoque.be
LAN 040926

CVBA KMHIC IMM
Mosvennedreef 34
3140 Keerbergen
ON 0430.164.415
vertegenwoordigd d
de heer Mathijs Bert



nummer	datum	wijzigingen	nummer	datum	wijzigingen
M0111.P5	14/02/2017	aangepast ontwerp	M0111.P10	14/03/2017	opmerkingen KMHCH
M0111.P7	27/02/2017	aangepast ontwerp			
M0111.P8	08/03/2017	aangepast ontwerp			
M0111.P9	12/03/2017	aangepast ontwerp			

de vergunning verlenende instantie :
Goedgekeurd door het stadsbestuur van Mechelen, in zitting van
Op bevel :

De Burgemeester

Terrainprofiel TP1

Zenstseweg

Vergelijkingsvlak
8,00 m T.A.W.

PROFIELNUMMER	
KUMULAFSTAND	
TUSSENAFSTAND	
HOOGTEPEIL	
ONTWERPHOOGTE	

0.61	1.57	8.18	11.47	15.71	32.94	50.40	66.78	76.82	81.92	82.58	84.09	85.95
0.95	0.54	0.42	1.32	3.70			16.38	10.04	2.46	1.45	0.99	1.86
12.66	12.69	12.88	12.90	12.87	12.54	12.10	11.84	11.51	11.14	10.85	9.86	9.61

staantibune hockeyveld

Terrainprofiel TP2

Zenstseweg

Vergelijkingsvlak
8,00 m T.A.W.

PROFIELNUMMER	
KUMULAFSTAND	
TUSSENAFSTAND	
HOOGTEPEIL	
ONTWERPHOOGTE	

1.45	2.46	6.15	9.18	11.17	12.24	17.66	34.73	51.93	68.27	79.61	83.46	86.15	88.07
1.45	1.01	3.15	3.03	1.52	1.08	4.72	17.07	17.21	16.34	11.34	2.66	1.11	0.80
12.67	12.68	12.70	12.85	12.85	12.55	12.78	12.13	11.80	11.11	10.85	10.50	10.26	9.57

hockeyveld

Terrainprofiel TP3

Zenstseweg

Vergelijkingsvlak
8,00 m T.A.W.

PROFIELNUMMER	
KUMULAFSTAND	
TUSSENAFSTAND	
HOOGTEPEIL	
ONTWERPHOOGTE	

0.89	2.04	5.60	8.62	11.86	13.07	16.10	35.19	53.57	71.08	77.80	84.68	89.84	90.35
0.89	1.15	3.07	3.01	1.55	1.21	3.03	19.08	18.38	17.52	6.71	5.16	0.51	
12.55	12.57	12.60	12.79	12.80	12.78	13.17	13.02	12.91	12.58	12.22	11.83	11.48	11.65

hockeyveld

Terrainprofiel TP4

Vergelijkingsvlak
8,00 m T.A.W.


PROFIELNUMMER	
KUMULAFSTAND	
TUSSENAFSTAND	
HOOGTEPEIL	
ONTWERPHOOGTE	

0.89	2.08	5.60	8.55	11.64	12.66	16.10	34.85	52.84	68.25	77.80	83.94	89.84	90.35
0.89	1.10	3.07	1.41	1.09	1.80	3.03	17.26	17.40	2.83	2.76	0.28	0.51	
12.55	12.59	12.69	12.84	12.87	13.00	13.17	12.92	12.91	12.58	12.22	11.83	11.46	11.59

staantibune hockeyveld

SITUERING LENGTEPROFIELEN

schaal : 1 / 1.000

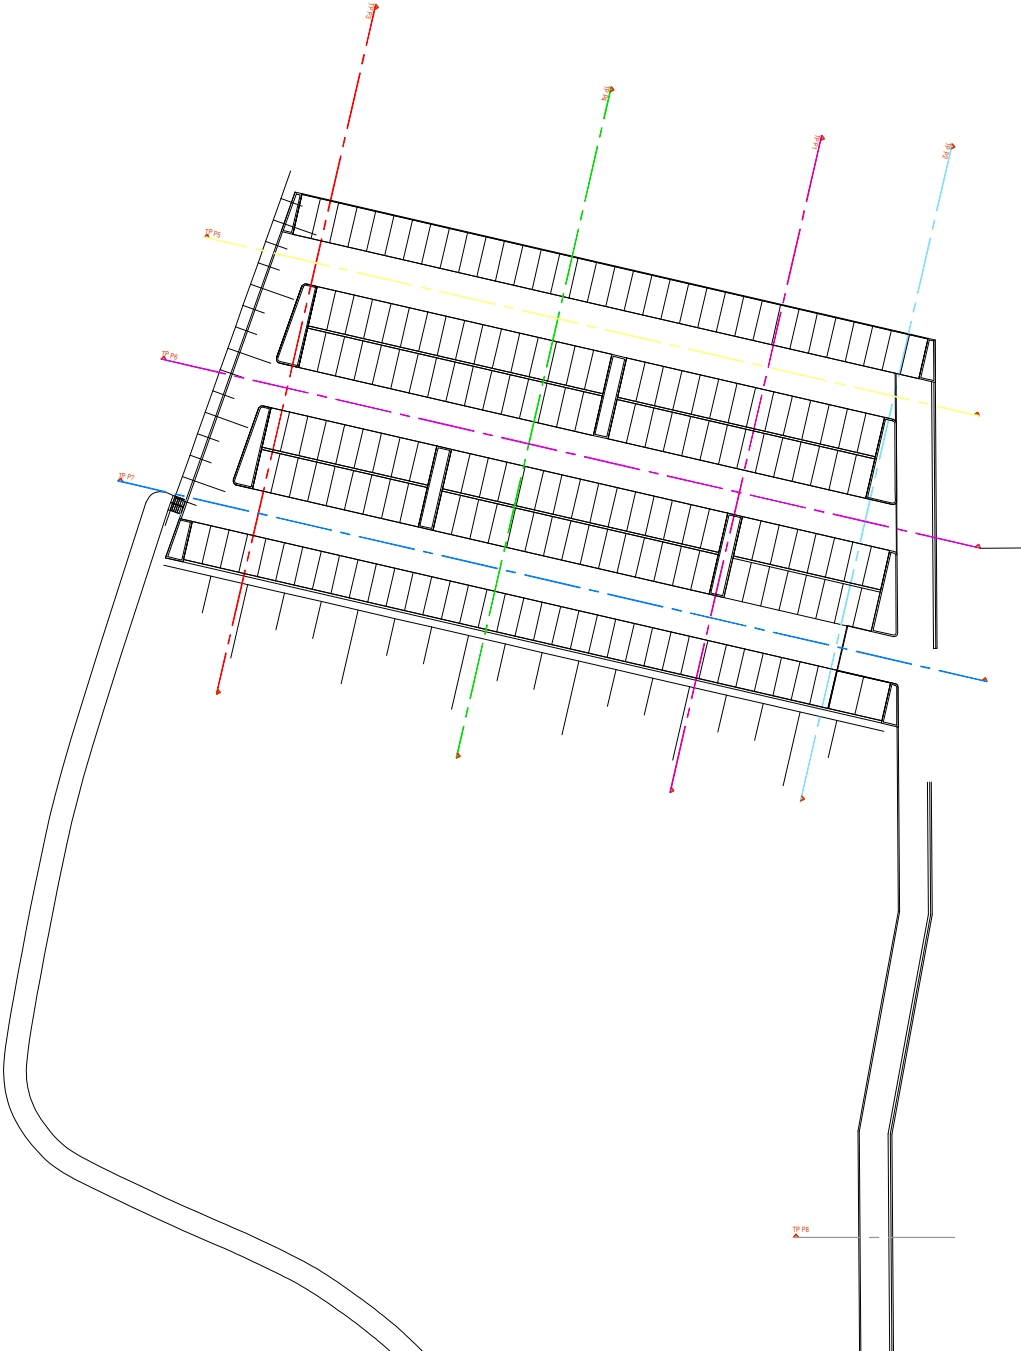

- Terenprofiel 1
- Terenprofiel 2
- Terenprofiel 3
- Terenprofiel 4
- Terenprofiel 5
- Terenprofiel 6
- Terenprofiel 7
- Terenprofiel 8
- Terenprofiel 9
- Terenprofiel 10


AANLEG PARKING KMTHC
private parking met 194 parkeerplaatsen

PROFIELEN - A


1/100

plan nr. 4/5

provincie :	ANTWERPEN
sted :	MECHELEN (HOMBEEK)
datum :	14 maart 2017
dossier nr. :	M0111
kadastraal :	Mechelen (Hombeek) 5de Afdeling, Sectie B
	mts. 50B, 58/C, 57/G en 57/K

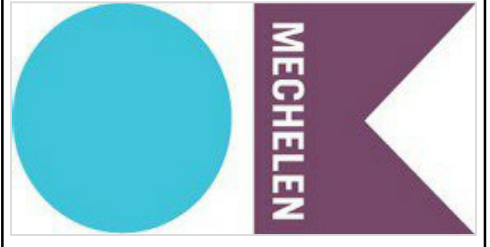

de ontwerper :	GOJIE LAMINA LINA architectuur Bosdrienveld 108 2800 Wilhelms T 03 890 79 86 info@gojie.be LINA 04666
godelicijgers :	CVRBA KATHIC JANO 3140 Kesselberg ON 0430 184 415 info@kathic.be 0166 841199 LINA 04666

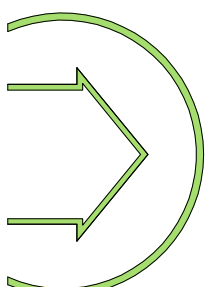

Wijzigingen :					
nummer	datum	wijzigingen	nummer	datum	wijzigingen
M0111_P5	14/02/2017	aangepast ontwerp	M0111_P10	14/03/2017	opmerkingen KMTHC
M0111_P7	27/02/2017	aangepast ontwerp			
M0111_P8	08/03/2017	aangepast ontwerp			
M0111_P9	12/03/2017	aangepast ontwerp			

voor akkoord ondertekend door :

de vergunningverlenende instantie :
Gedigeurd door het stadsbestuur van Mechelen, in zitting van :


Op bevel :

De Secretaris, De Burgemeester

Terreinprofiel TP5

Vergelijkingsvlak
8.00 m T.A.W.


PROFIELNUMMER
KUMULAFSTAND
TUSSENAFSTAND
HOOGTEPEIL
ONTWERPHOOGTE

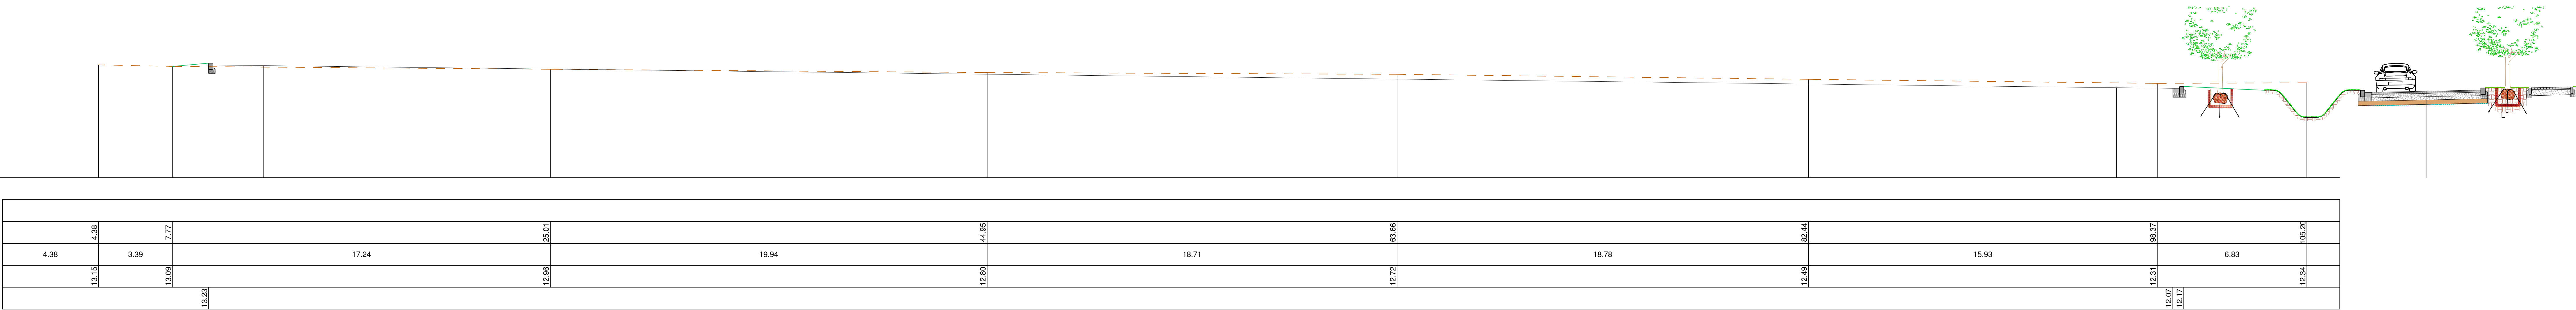

Terreinprofiel TP6

Vergelijkingsvlak
8.00 m T.A.W.


PROFIELNUMMER
KUMULAFSTAND
TUSSENAFSTAND
HOOGTEPEIL
ONTWERPHOOGTE

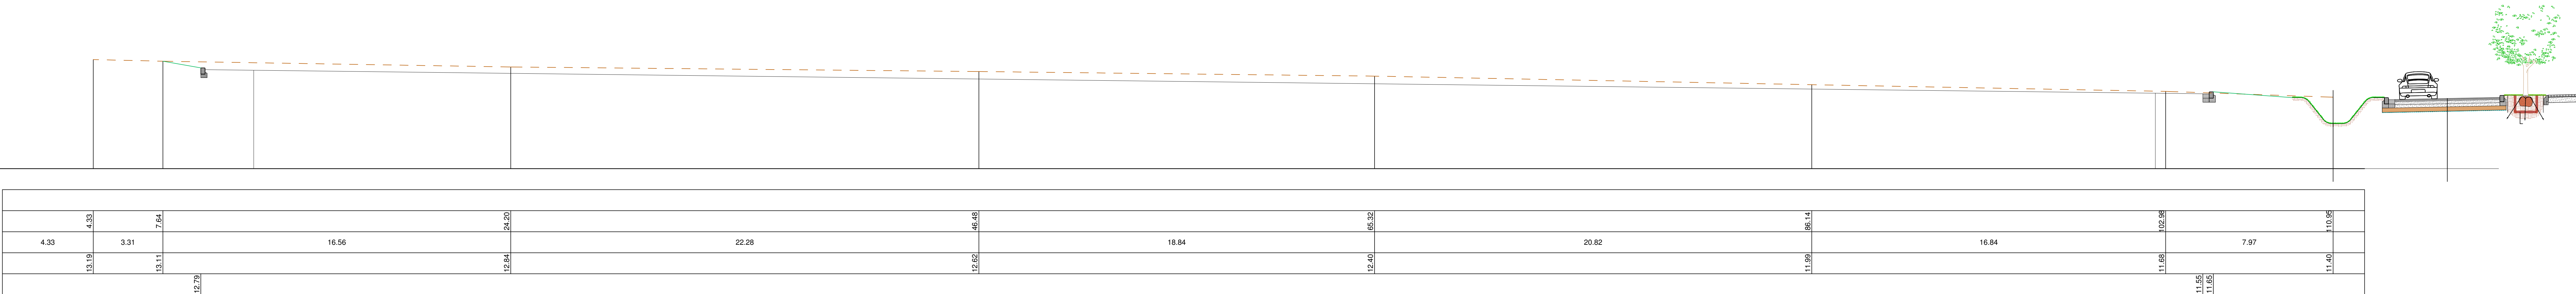

Terreinprofiel TP7

Vergelijkingsvlak
8.00 m T.A.W.


PROFIELNUMMER
KUMULAFSTAND
TUSSENAFSTAND
HOOGTEPEIL
ONTWERPHOOGTE

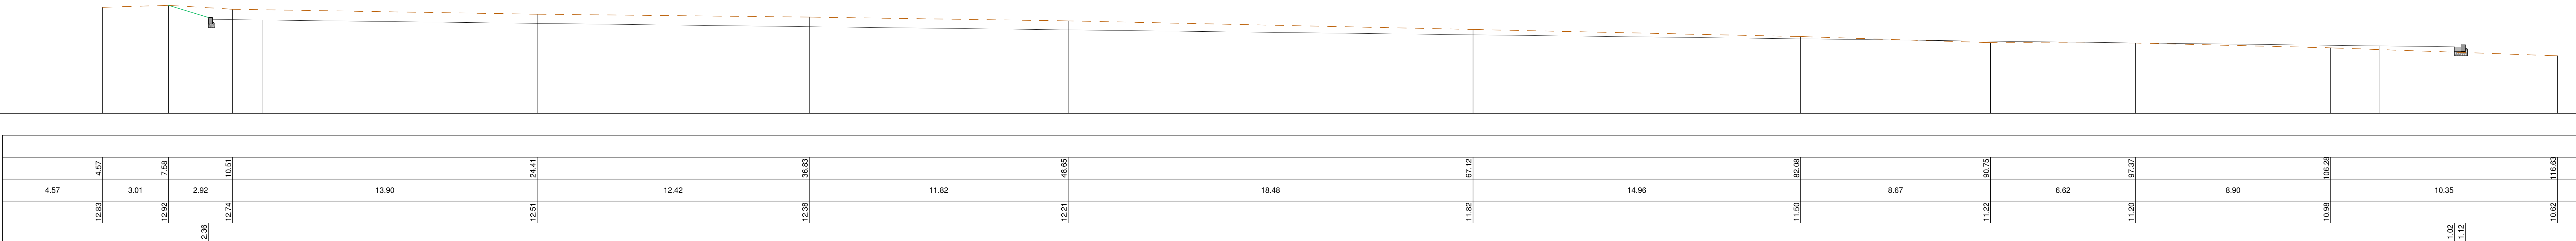

Terreinprofiel TP8

Vergelijkingsvlak
8.00 m T.A.W.


PROFIELNUMMER
KUMULAFSTAND
TUSSENAFSTAND
HOOGTEPEIL
ONTWERPHOOGTE

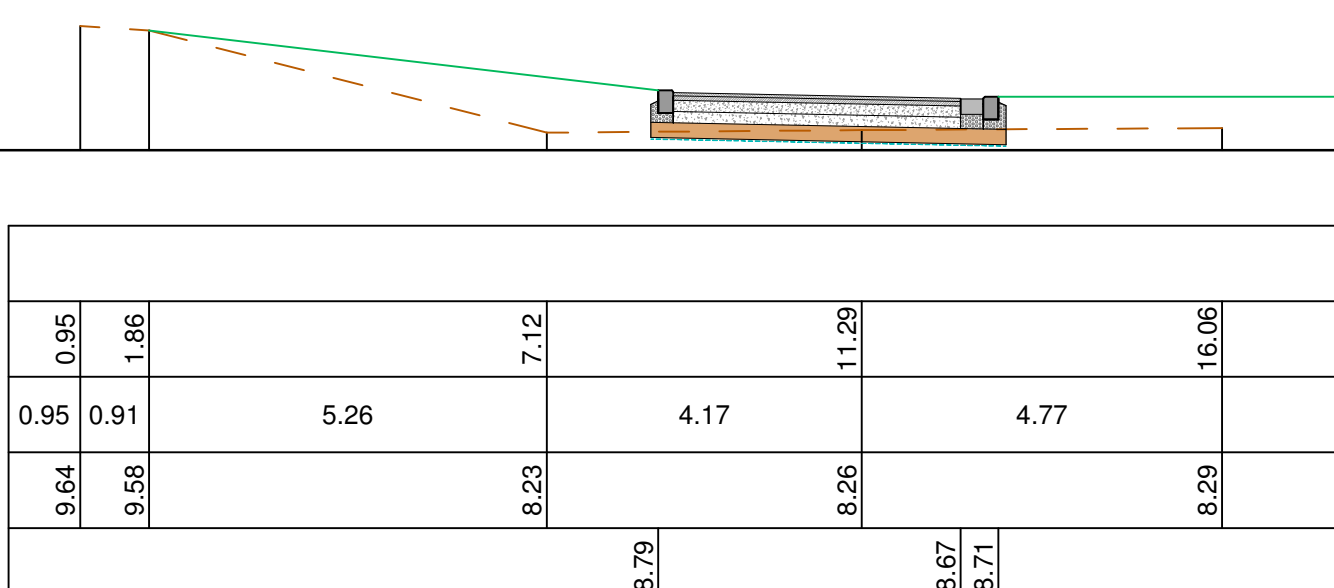

Terreinprofiel TP9

Vergelijkingsvlak
6.00 m T.A.W.


PROFIELNUMMER
KUMULAFSTAND
TUSSENAFSTAND
HOOGTEPEIL
ONTWERPHOOGTE

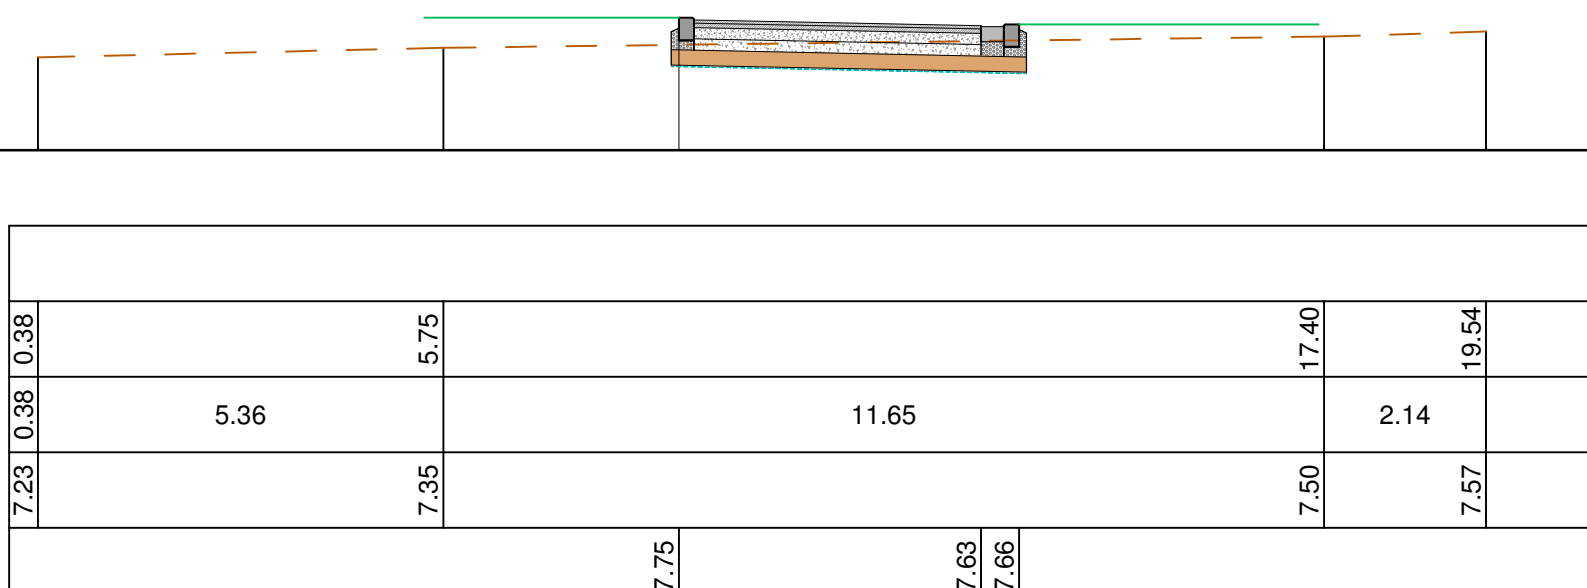

Terreinprofiel TP10


Vergelijkingsvlak
6.00 m T.A.W.

PROFIELNUMMER
KUMULAFSTAND
TUSSENAFSTAND
HOOGTEPEIL
ONTWERPHOOGTE

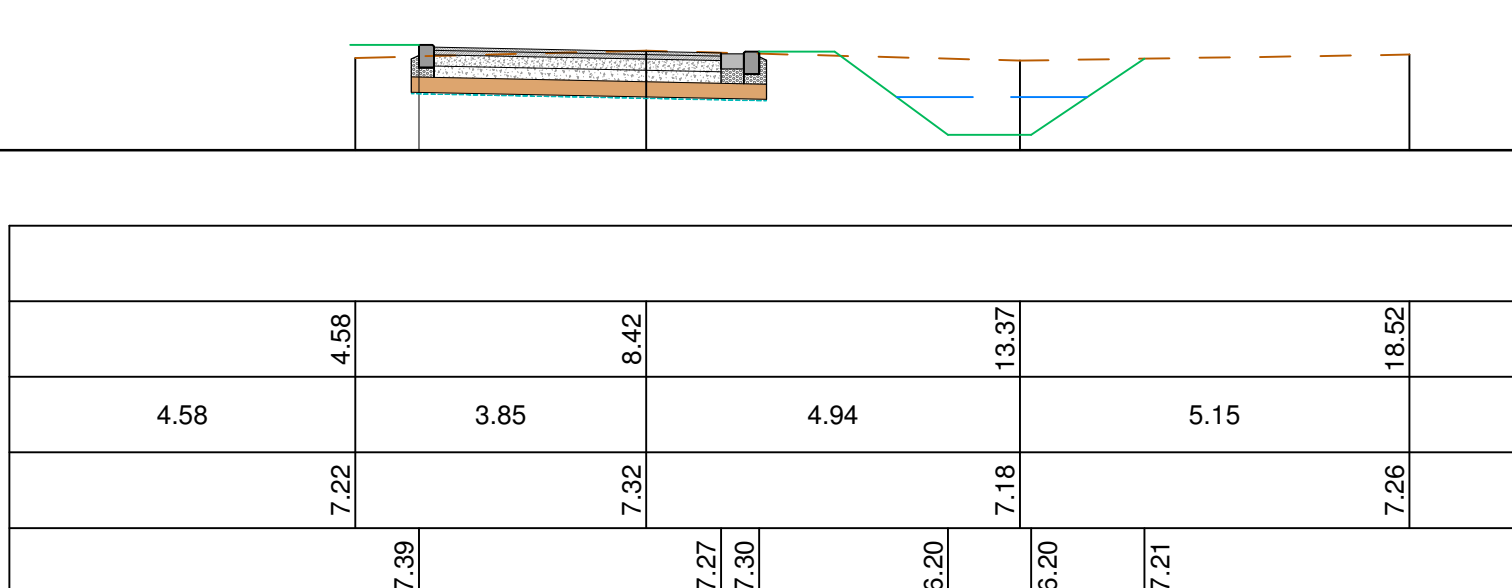

SITUERING LENGTEPROFIELEN

schaal : 1 / 1.000

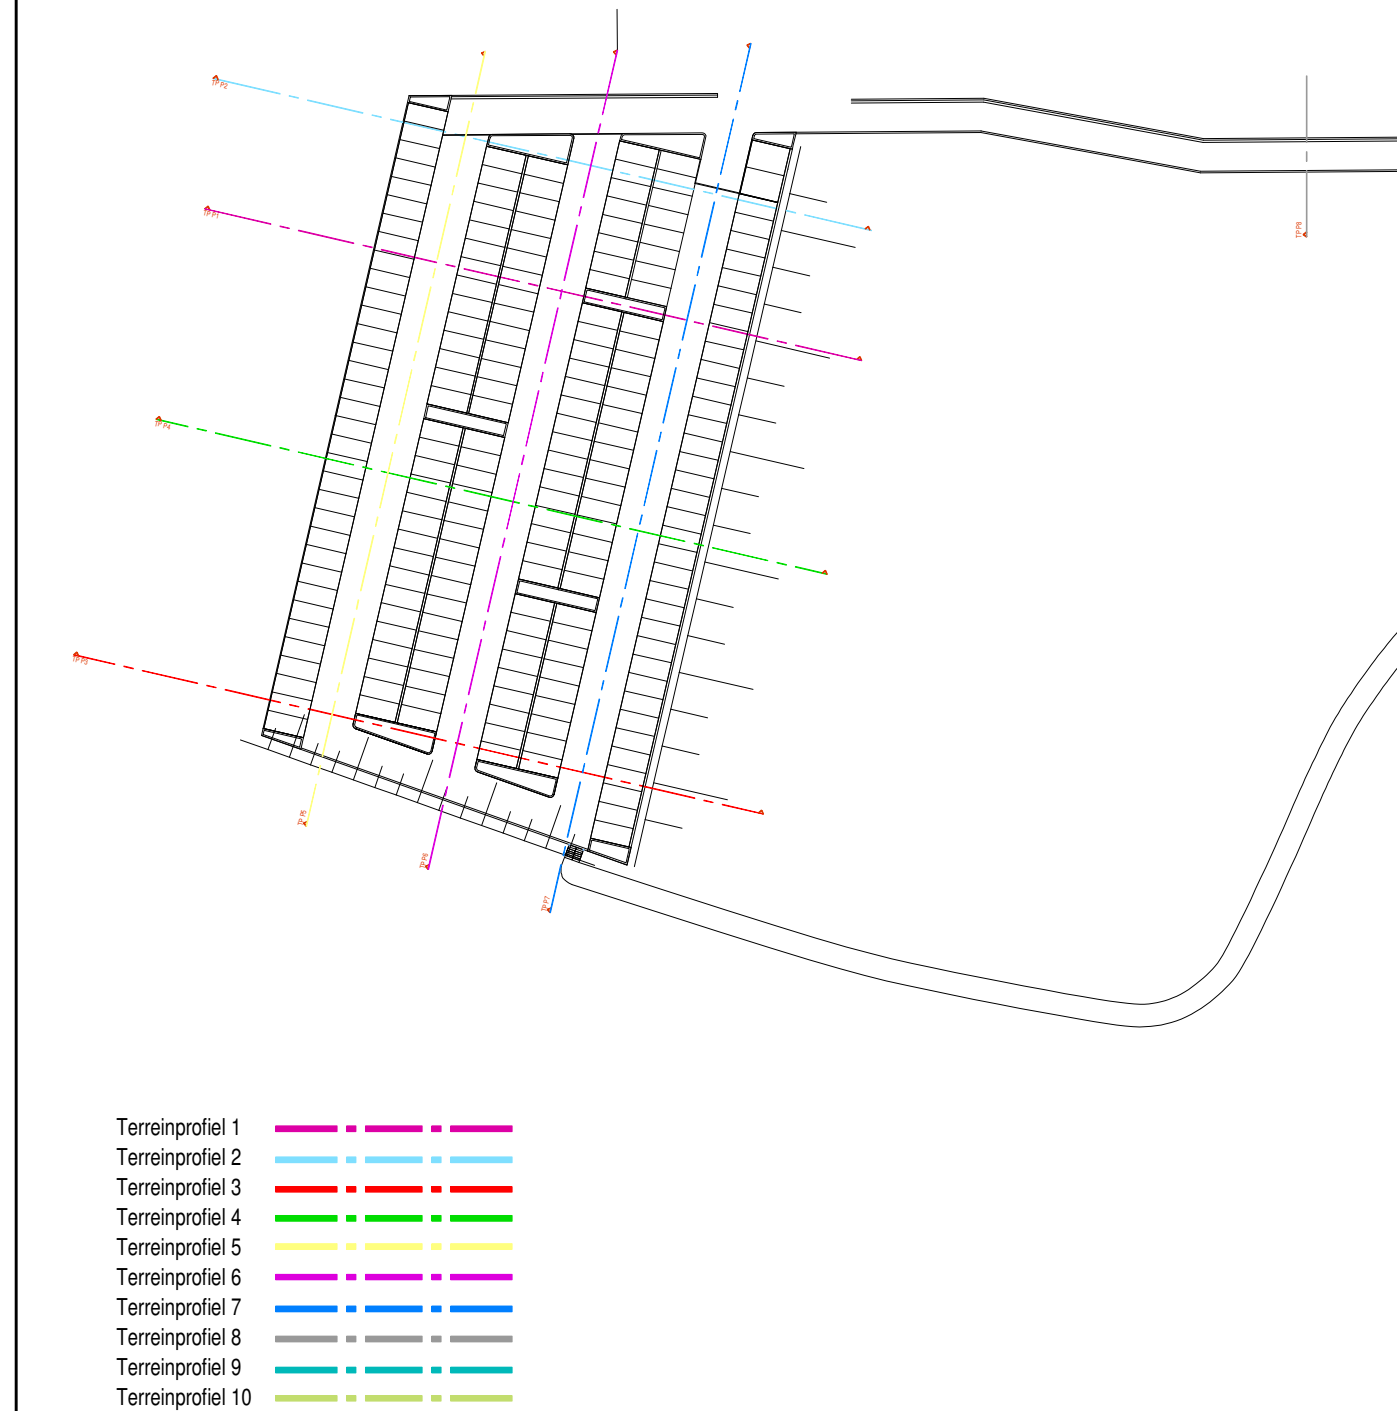

AANLEG PARKING KMTHC


private parking met 194 parkeerplaatsen

PROFIELEN - B

1/100

plan nr. 5/5

provincie :	ANTWERPEN
stad :	MECHELEN (HOMBEEK)
datum :	14 maart 2017
dossier nr. :	M0111
kadastraal :	Mechelen (Hombek) 5de Afdeling, Sectie B nrs. 56/B, 58/C, 57/G en 57/K

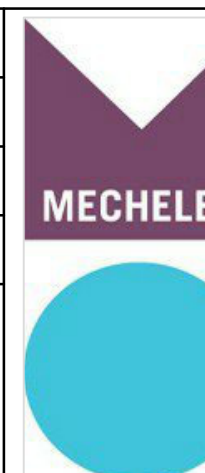

de ontwerper :	FOUUE JAN bva Landschapkundig Stadsbureau Bezelstraat 128 2830 Wilbeek T : 03 660 79 90 M : jan@janfoque.be LAN 040605	opdrachtgevers :	CVBA KMTHC IMMO Mousvennest 54 3140 Keerbergen ON 0450 164 415 verlegenoordrig door de heer Mathijs Berben
----------------	--	------------------	---



wijzigingen :	nummer	datum	wijzigingen	nummer	datum	wijzigingen
M0111 P5	14/02/2017	aanpassing ontwerp	M0111 P10	14/03/2017	opmerkingen KMTHC	
M0111 P7	27/02/2017	aanpassing ontwerp				
M0111 P8	08/03/2017	aanpassing ontwerp				
M0111 P9	12/03/2017	aanpassing ontwerp				

voor akkoord ondertekend door :	
de vergunning verlenende instantie :	
Goedgekeurd door het stadsbestuur van Mechelen, in zitting van :	
Op bevel :	
De Secretaris,	De Burgemeester