
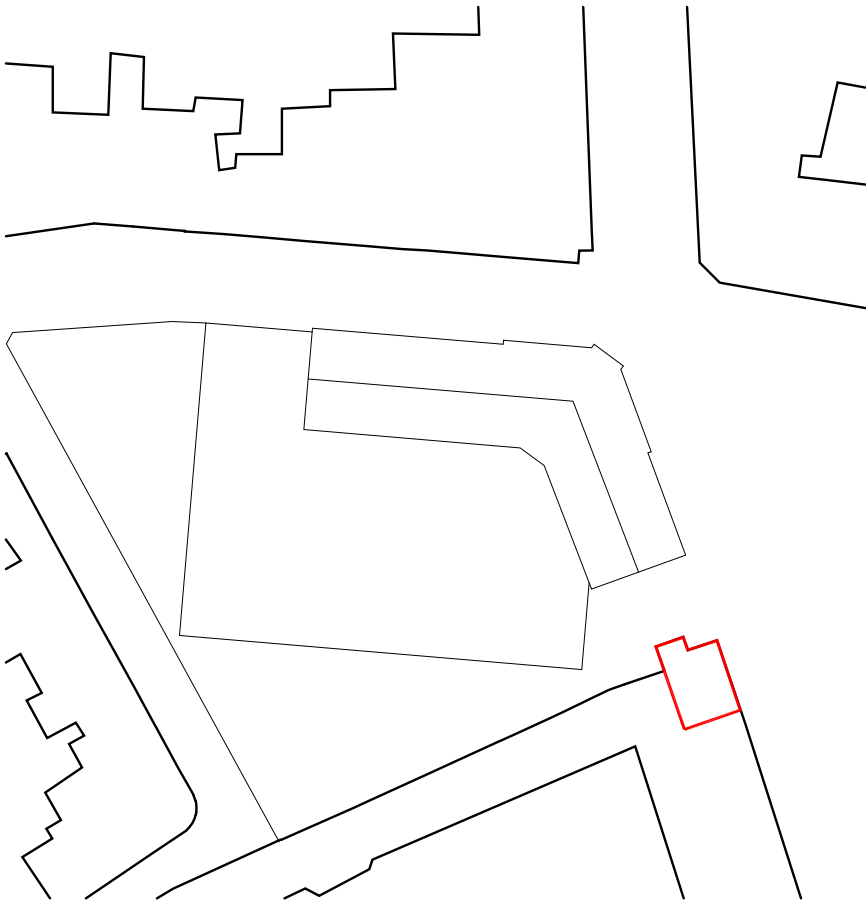
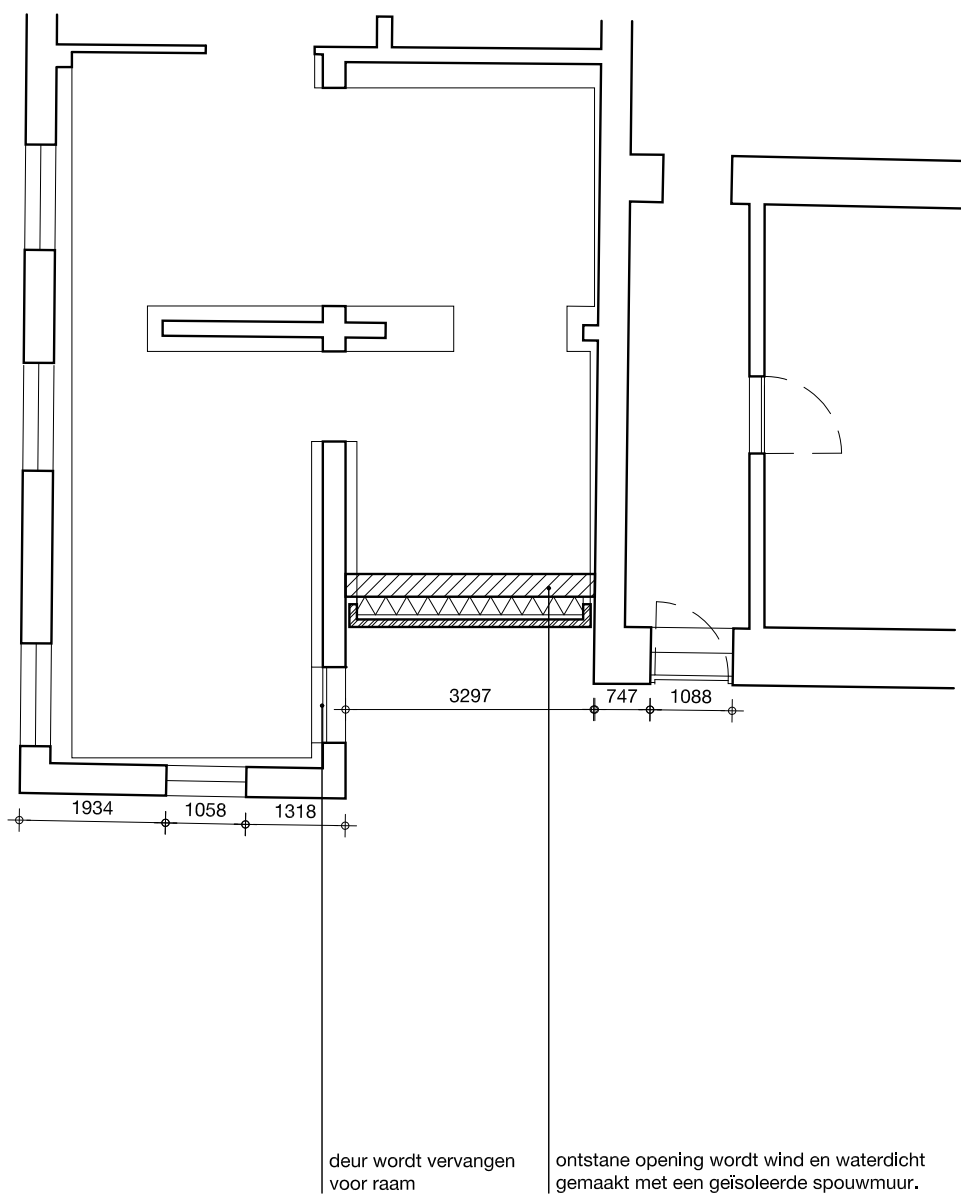


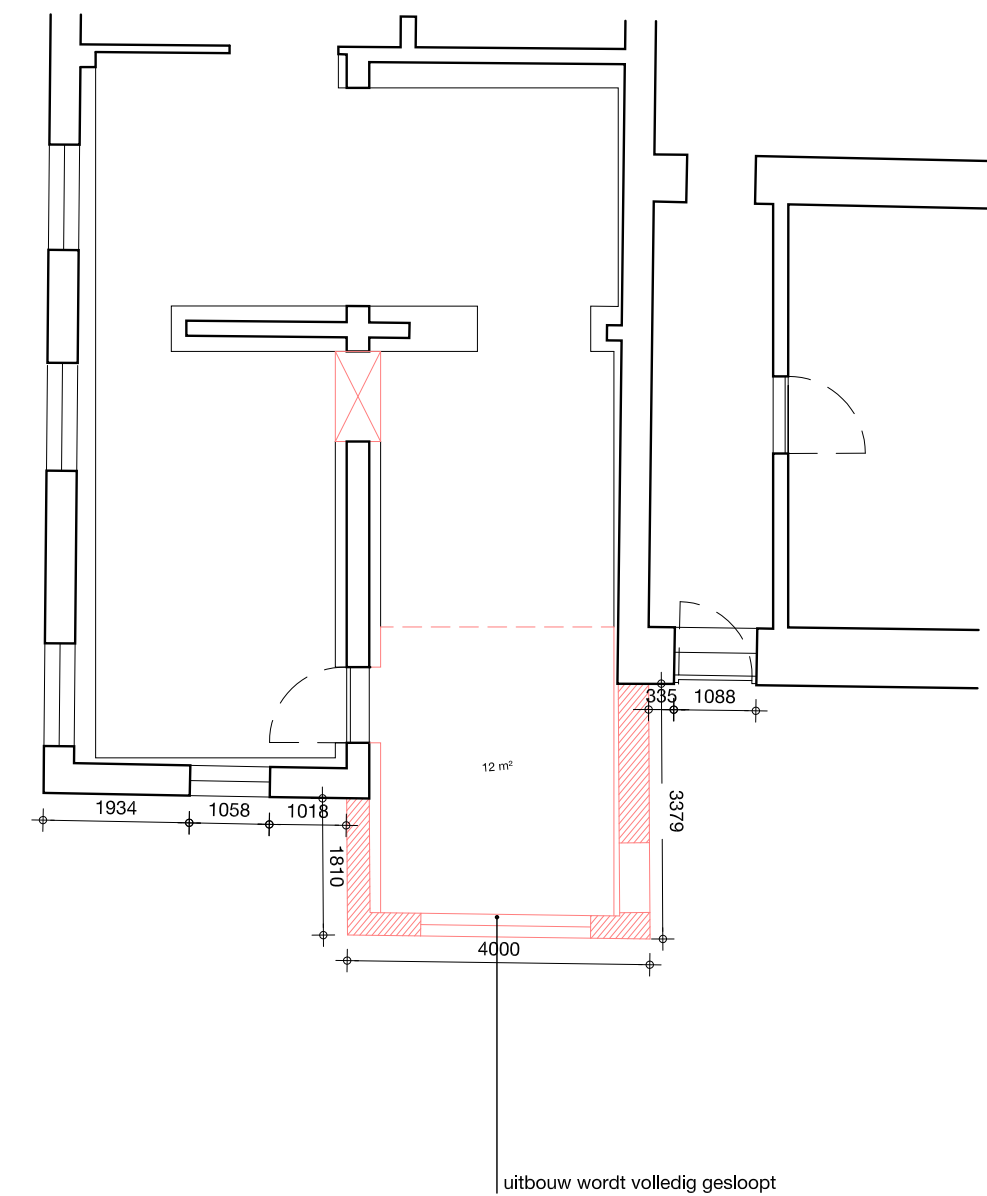

RENVOOI SLOOP

- bestaand
- te verwijderen
- te slopen

RENVOOI MAATVOERING

12500+P peilmaat bovenkant vloer tov PEIL

Peil = 11.993 mm + TAW

MAATVOERING IN HET WERK TE CONTROLEREN

projectnummer

K625



tekeningnummer

BA061

projectnaam

Pupillensite Aalst

Peperstraat 5-17
9300 Aalst

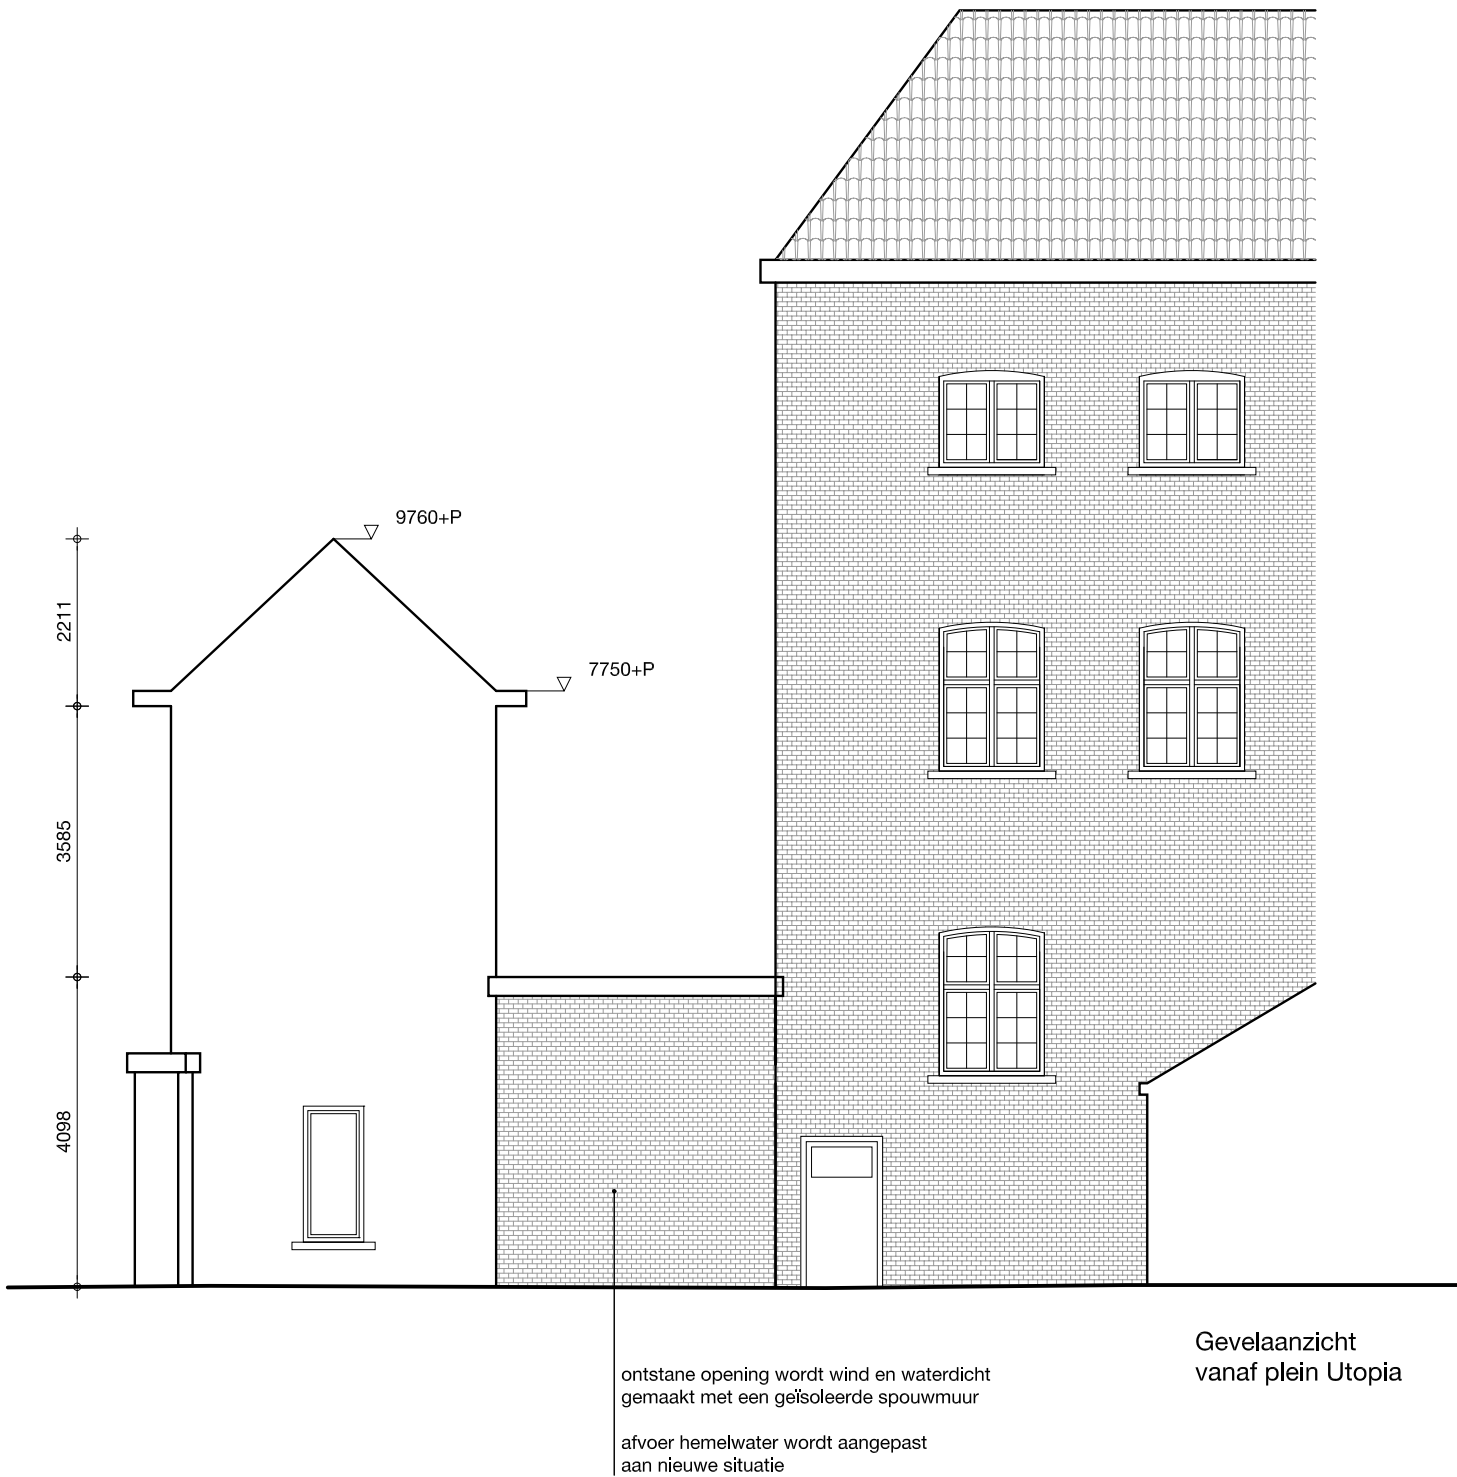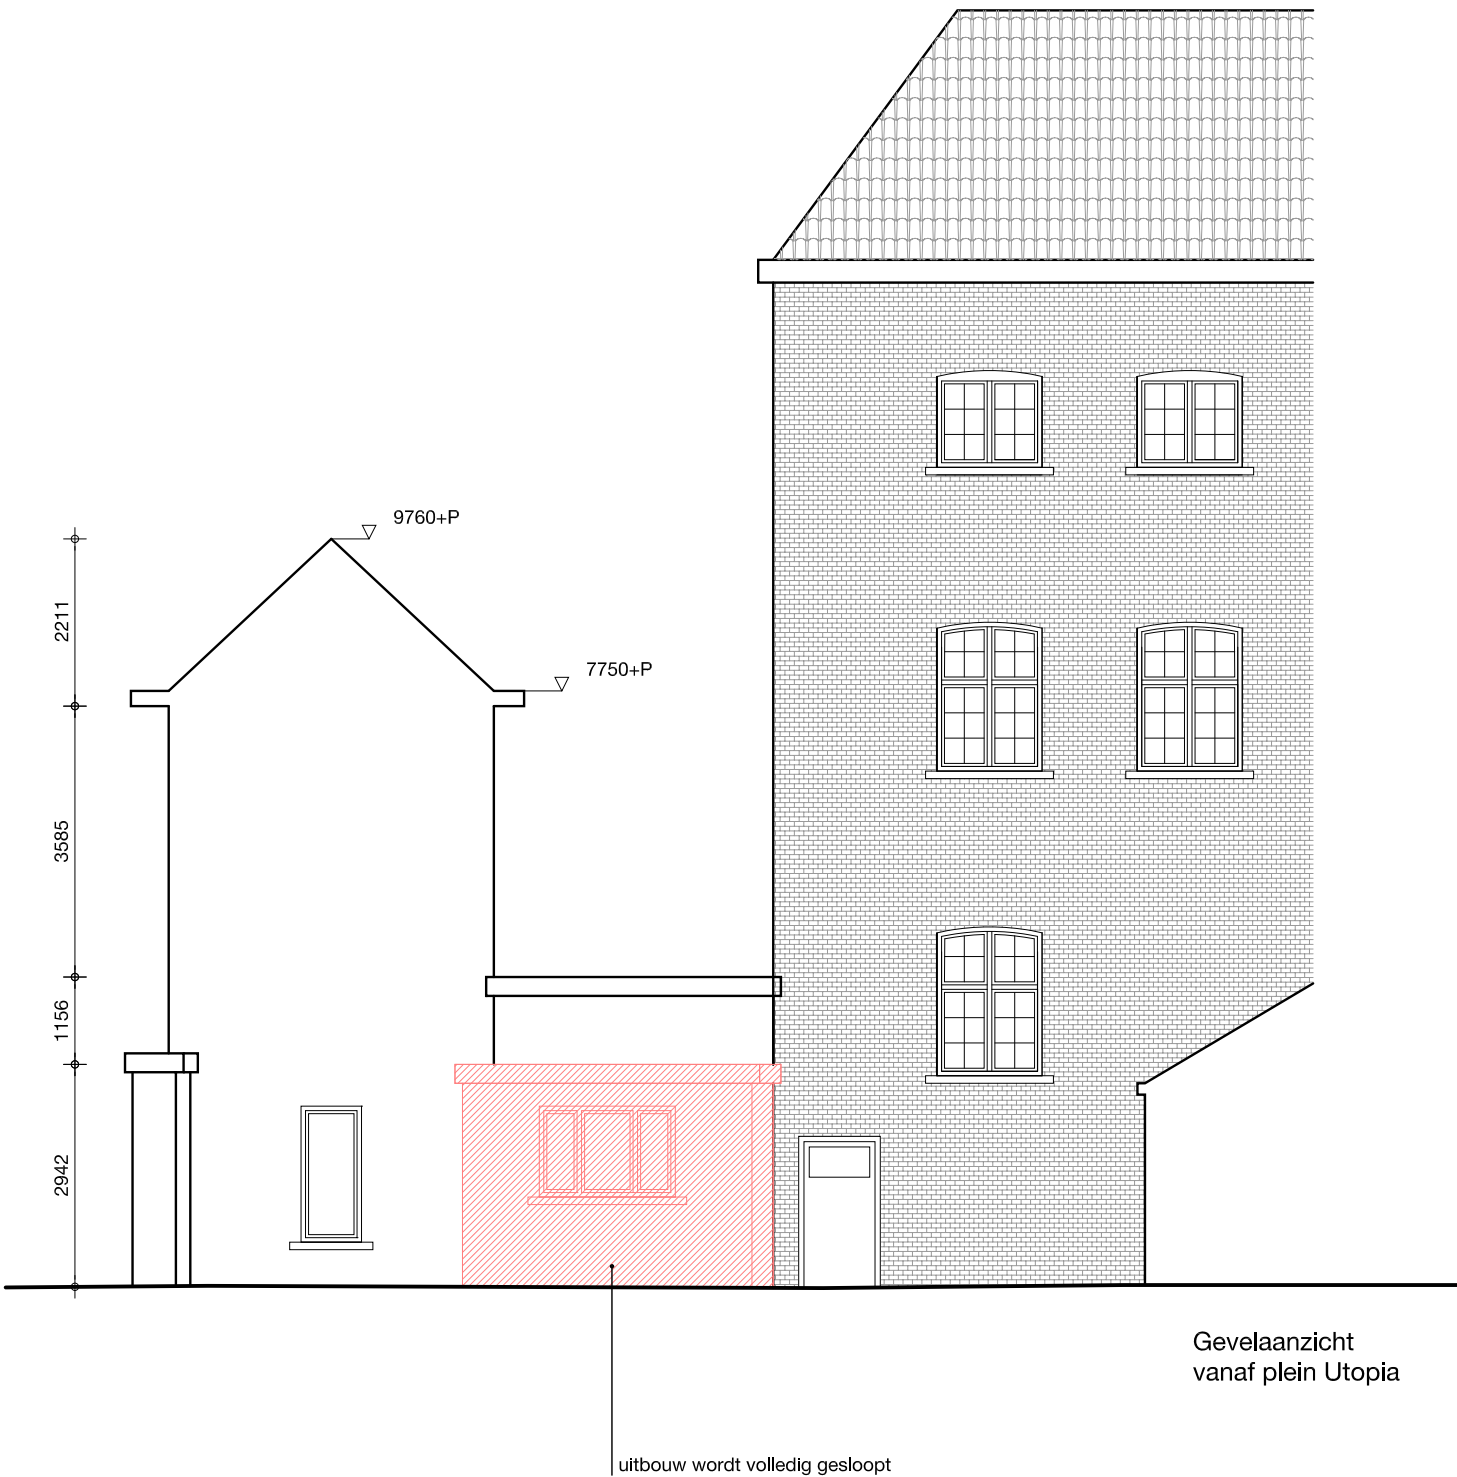

KAAN Architecten

bestaande- en nieuwe situatie AIPA-woning omschrijving

BA fase

A1 formaat

1:100 schaal

23022017 datum

Autonoom Gemeentebedrijf Stadsontwikkeling Aalst opdrachtgever