

projectnummer

K625

tekeningnummer

BA500.901-999

projectnaam

Pupillensite Aalst

Peperstraat 5-17
9300 Aalst

KAAN Architecten

details omgevingsaanleg omschrijving





BA fase





A3 formaat

1:10 schaal



23022017 datum

Autonoom Gemeentebedrijf Stadsontwikkeling Aalst opdrachtgever

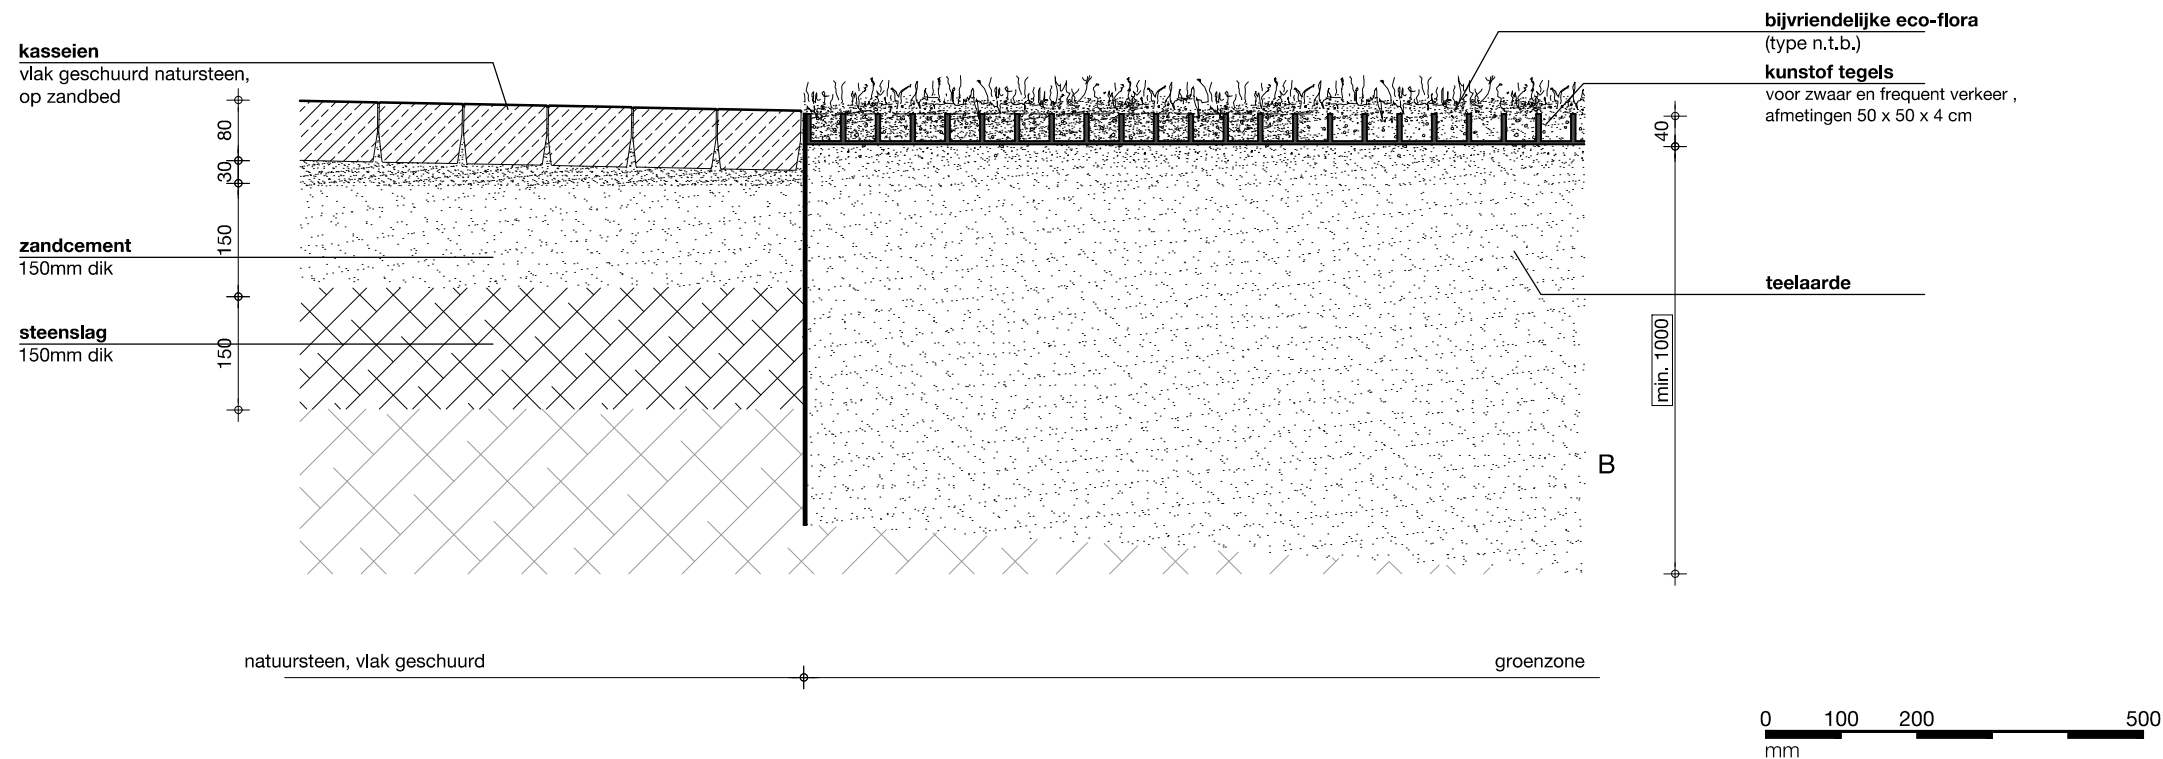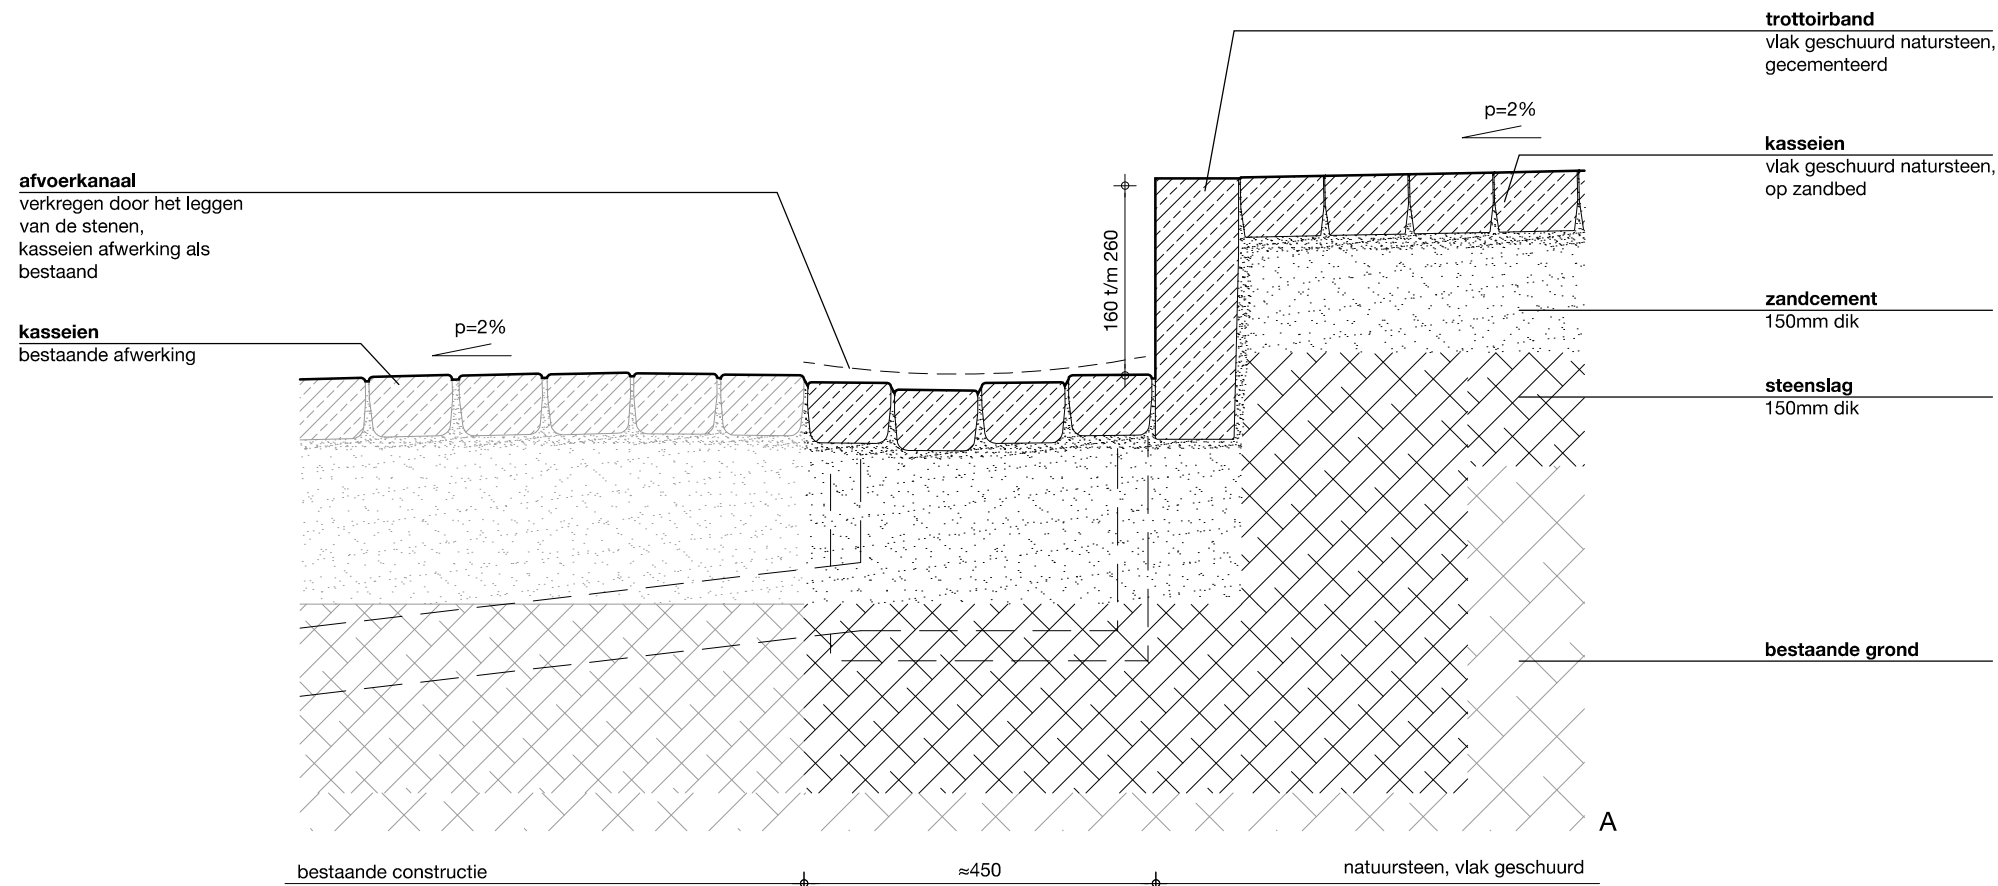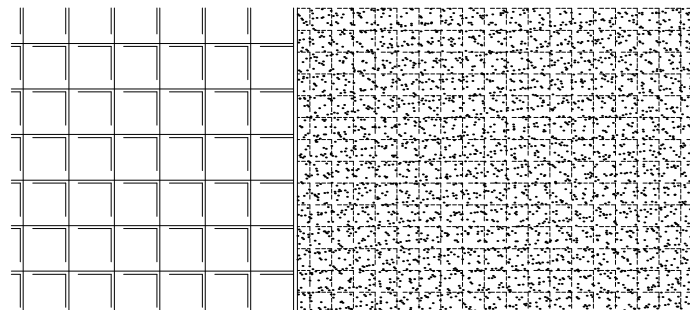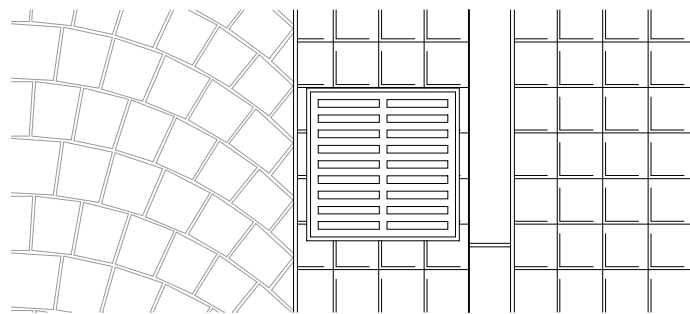

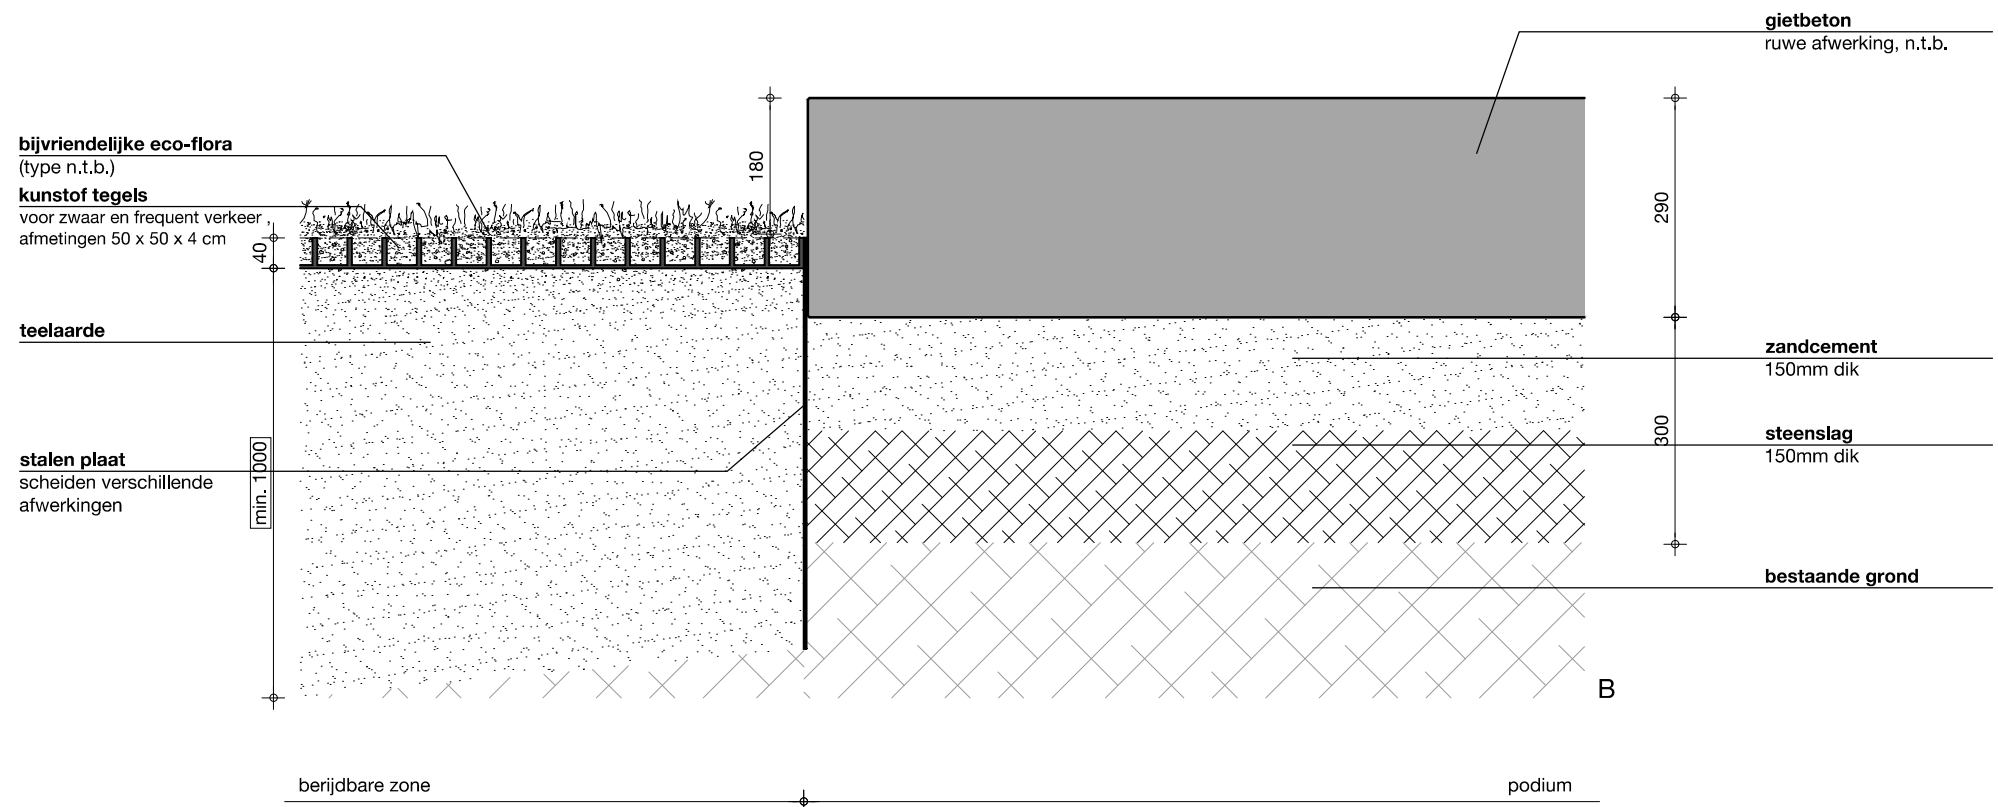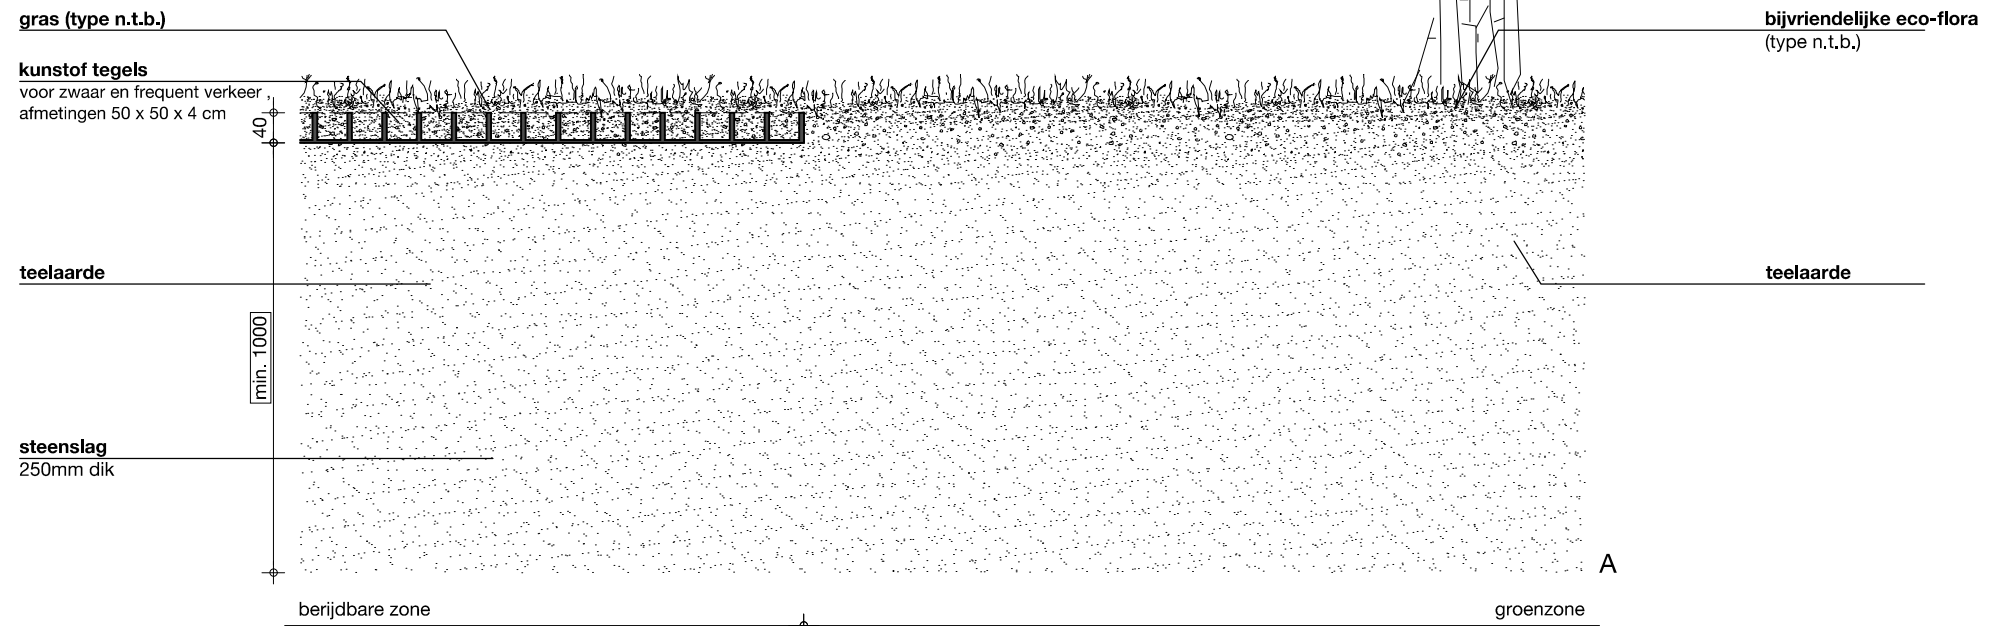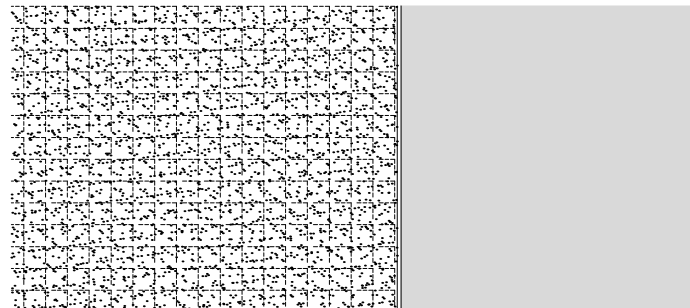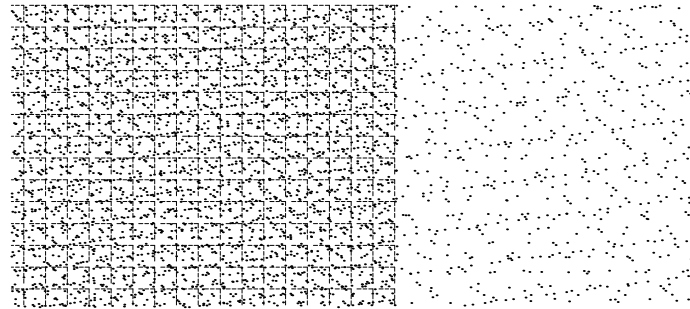

0 100 200 500
mm

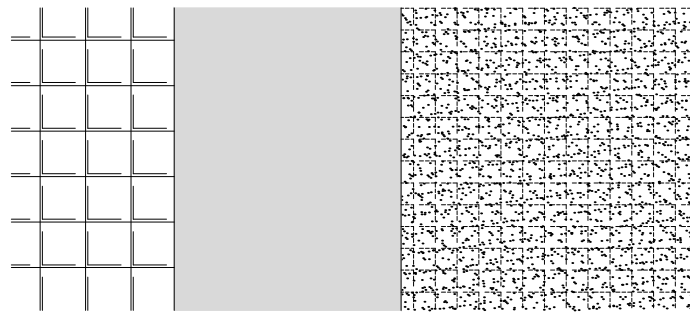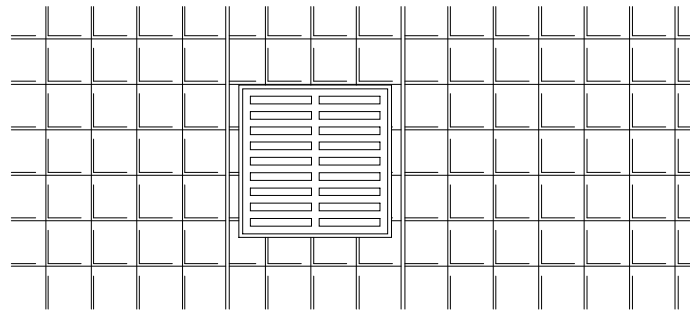

afvoerkanaal
verkregen door het leggen
van de stenen,
kasseien afwerking als
bestaand

kasseien
gepoleist natuursteen,
op zandbed

zandcement
150mm dik

steenslag
150mm dik

bestaande grond

kasseien
vlak geschuurd natuursteen,
op zandbed

zandcement
200mm dik

steenslag
250mm dik

natuursteen, gepoleist

natuursteen, vlak geschuurd

zitbank
prefab beton,
gepoleist

kasseien
gepoleist geschuurd natuursteen,
op zandbed

zandcement
150mm dik

steenslag
150mm dik

bestaande grond

bijvriendelijke eco-flora
(type n.t.b.)

kunstof tegels
voor zwaar en frequent verkeer ,
afmetingen 50 x 50 x 4 cm

teelaarde

natuursteen, gepoleist

600

groenzone

0 100 200 500
mm

