


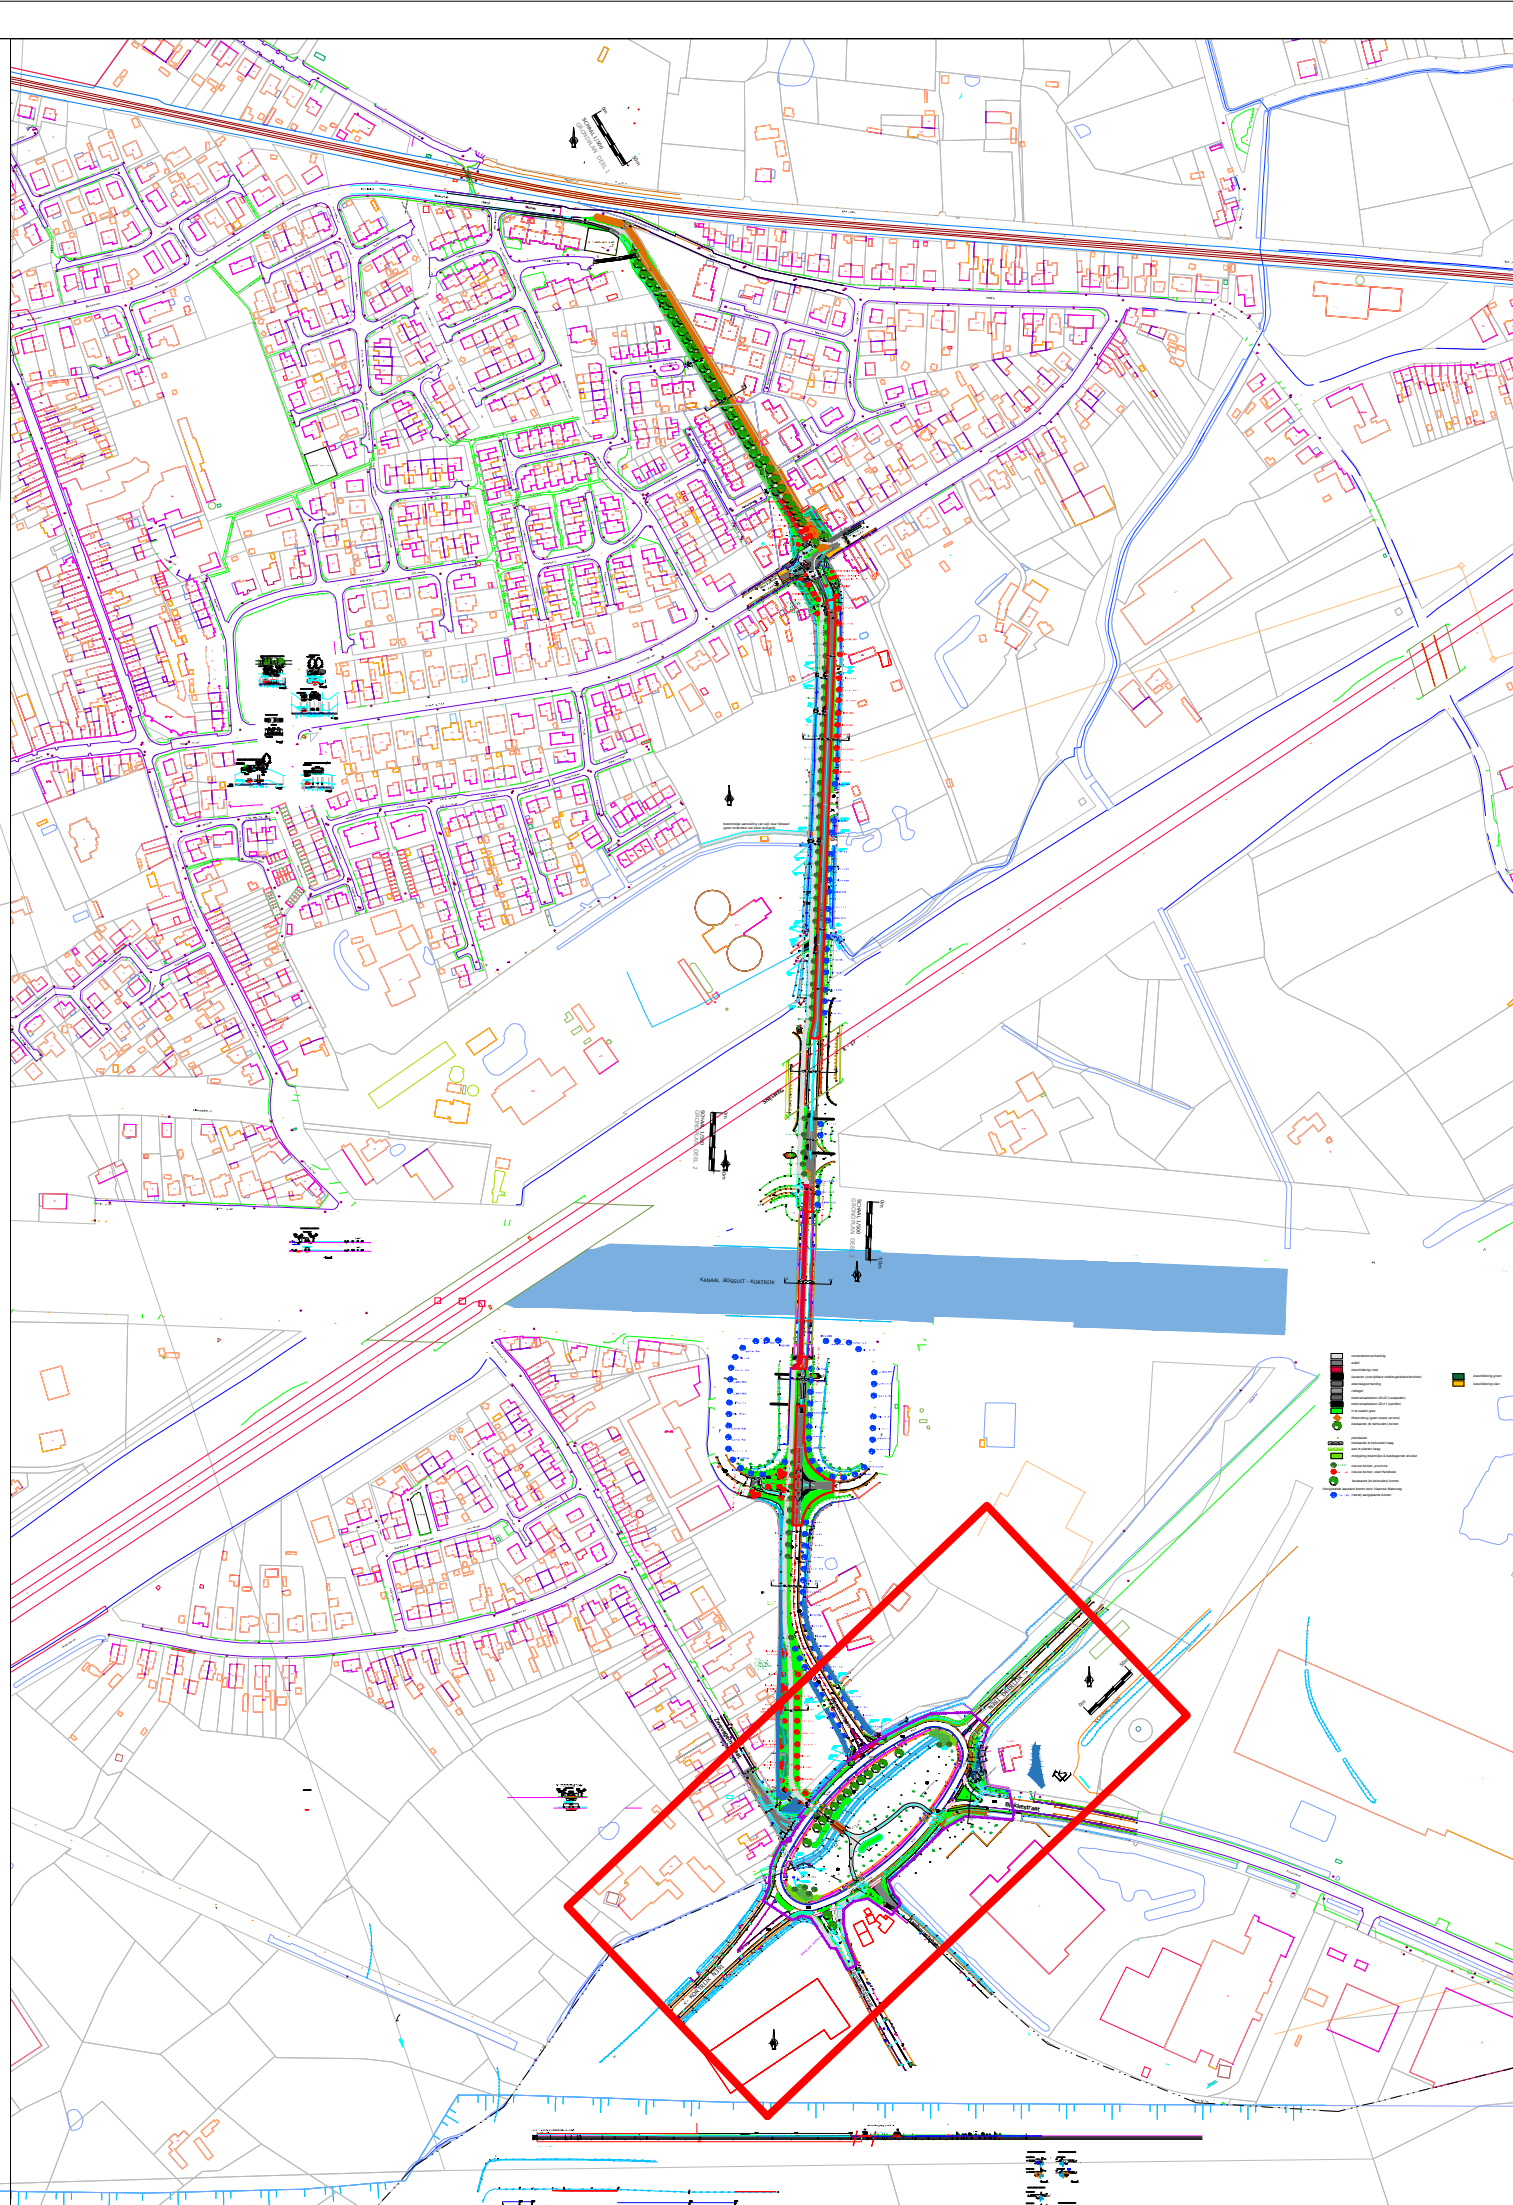

- cementbetonverharding
- asfalt
- beschildering rood
- kasseien (overrijdbare middengeleiders/bochten)
- steenslagverharding
- riettegel
- betonstraatstenen 22x22 (voetpaden)
- betonstraatstenen 22x11 (opritten)
- in te zaaien gras
- fietsersbrug (geen zwaar vervoer)
- bestaande (te behouden) bomen

Bestek xx/202x

**Harelbeke/Zwevegem, aanleg van
fietsinfrastructuur ovonde N391**

GRONDPLAN ONTWERP

planversie	datum	wijziging	tekenaar
A			
B			
C			
D			

Getekend door: Koen de Jonge	Opgemaakt te Ieper, 16/12/2024 De leidend ambtenaar
	Peter Carette

Gezien en goedgekeurd door het Agentschap Wegen en Verkeer, afdeling West-Vlaanderen
De afdelingshoofd van West-Vlaanderen,

Humberto VAN NUNEN
Gezien en goedgekeurd door de provincieraad van West-Vlaanderen in zitting van
De provinciegriffier, De voorzitter,

Stijn LOMBAERT Christof DEJAEGHER

aantal plans: 3/4	schaal: diverse	dossierrn. : 1616/2024/002	ONTWERP
-------------------	-----------------	----------------------------	----------------