


RAPPORT 1522

Archeologienota Bilzen, Wedersoet (Lot 2)

Nieuwbouw met parking incl. omgevingswerken

BIJLAGEN

Yentl Gurny & Petra Driesen
December 2024

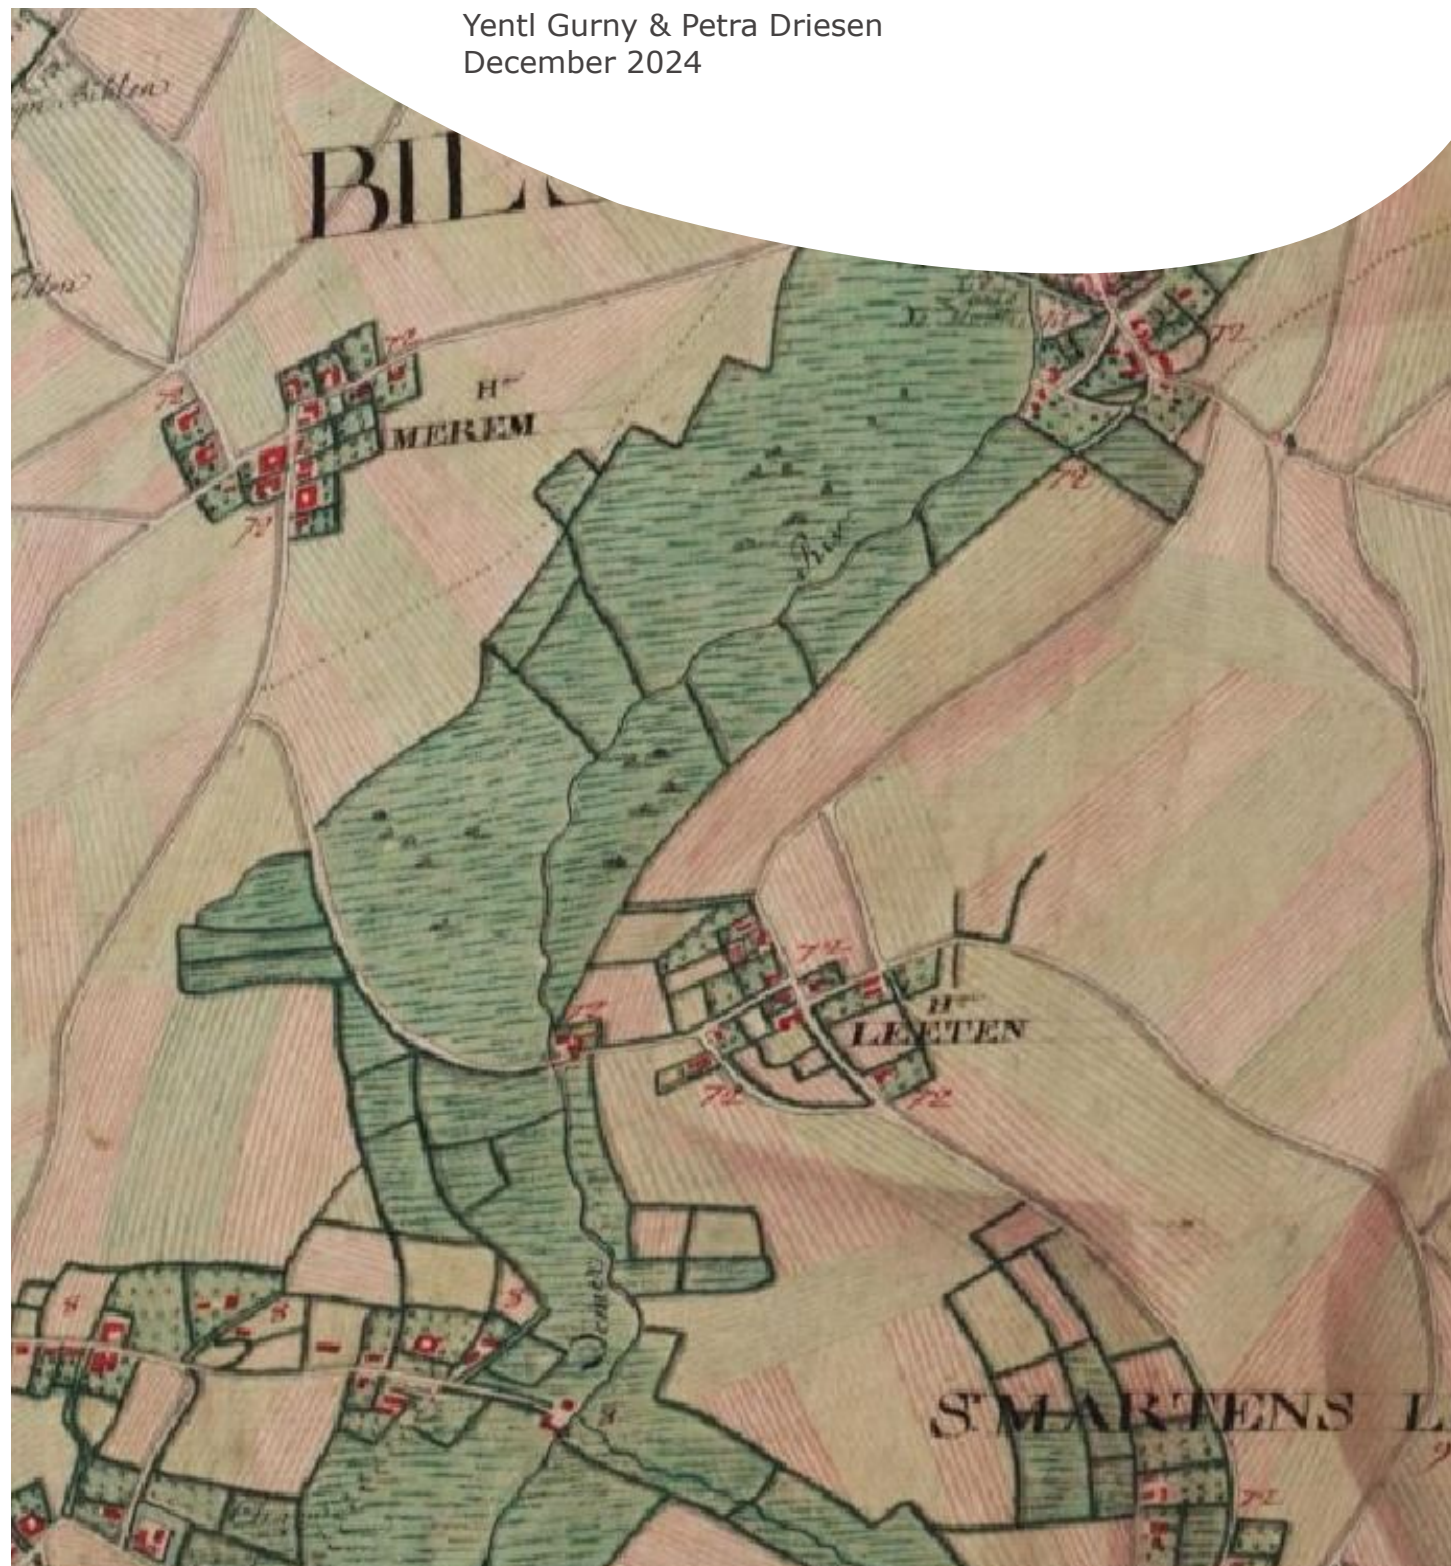

ARON bvba
Archeologisch Projectbureau

BIJLAGEN

Bijlage 1: Periodentabel A4

Bijlage 2: Kadasterplan

Bijlage 3: Opmetingsplan huidige toestand (incl. te kappen bomen)

Bijlage 4: Inplantingsplan nieuwe toestand

Bijlage 5: Rioleringsplan

Bijlage 6: Funderingsplan

Bijlage 7: Gelijkvloers plan

Bijlage 8: Plan verdieping 1

Bijlage 9: Dakenplan


Bijlage 10: Gevelaanzichten

Bijlage 11: Snede

Bijlage 12: Terreinprofielen

Bijlage 13: Plan waterrecuperatie

Bijlage 14: Infiltratieplan

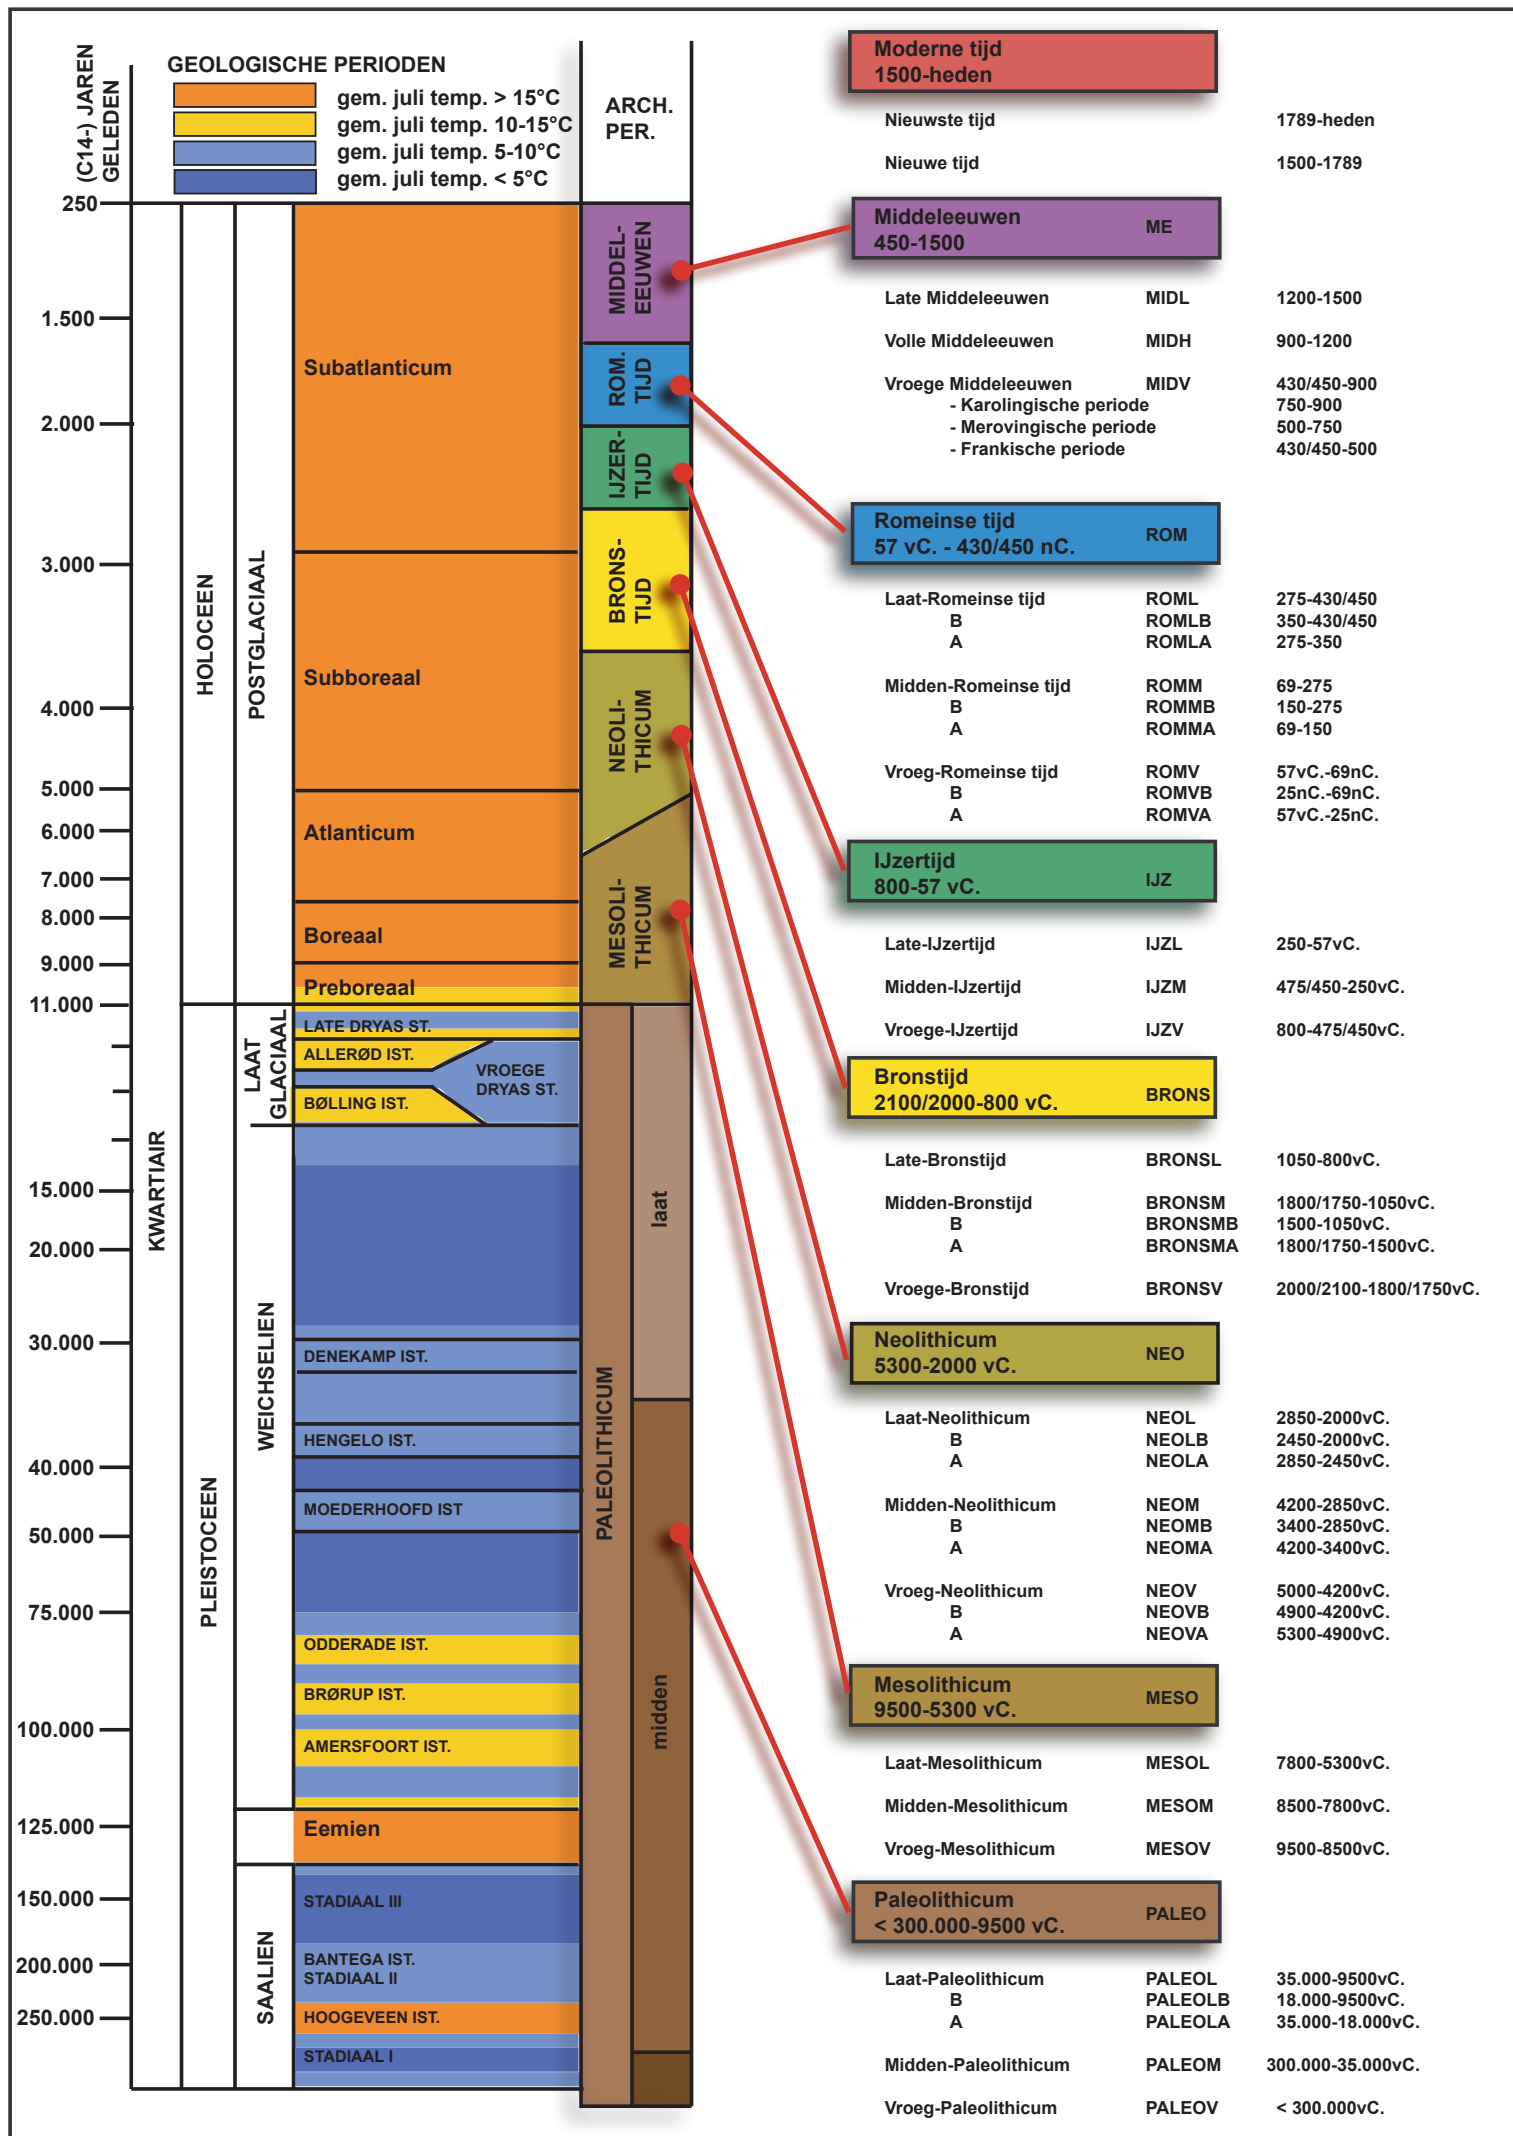




Federale
Overheidsdienst
FINANCIEN

PATRIMONIUM-
DOCUMENTATIE

Uittreksel uit het kadastraal percelenplan

Gecentreerd op:
BILZEN 1 AFD/BILZEN/


Meest recente toestand
Aangemaakt op 18/12/2024
Schaal: 1:1000

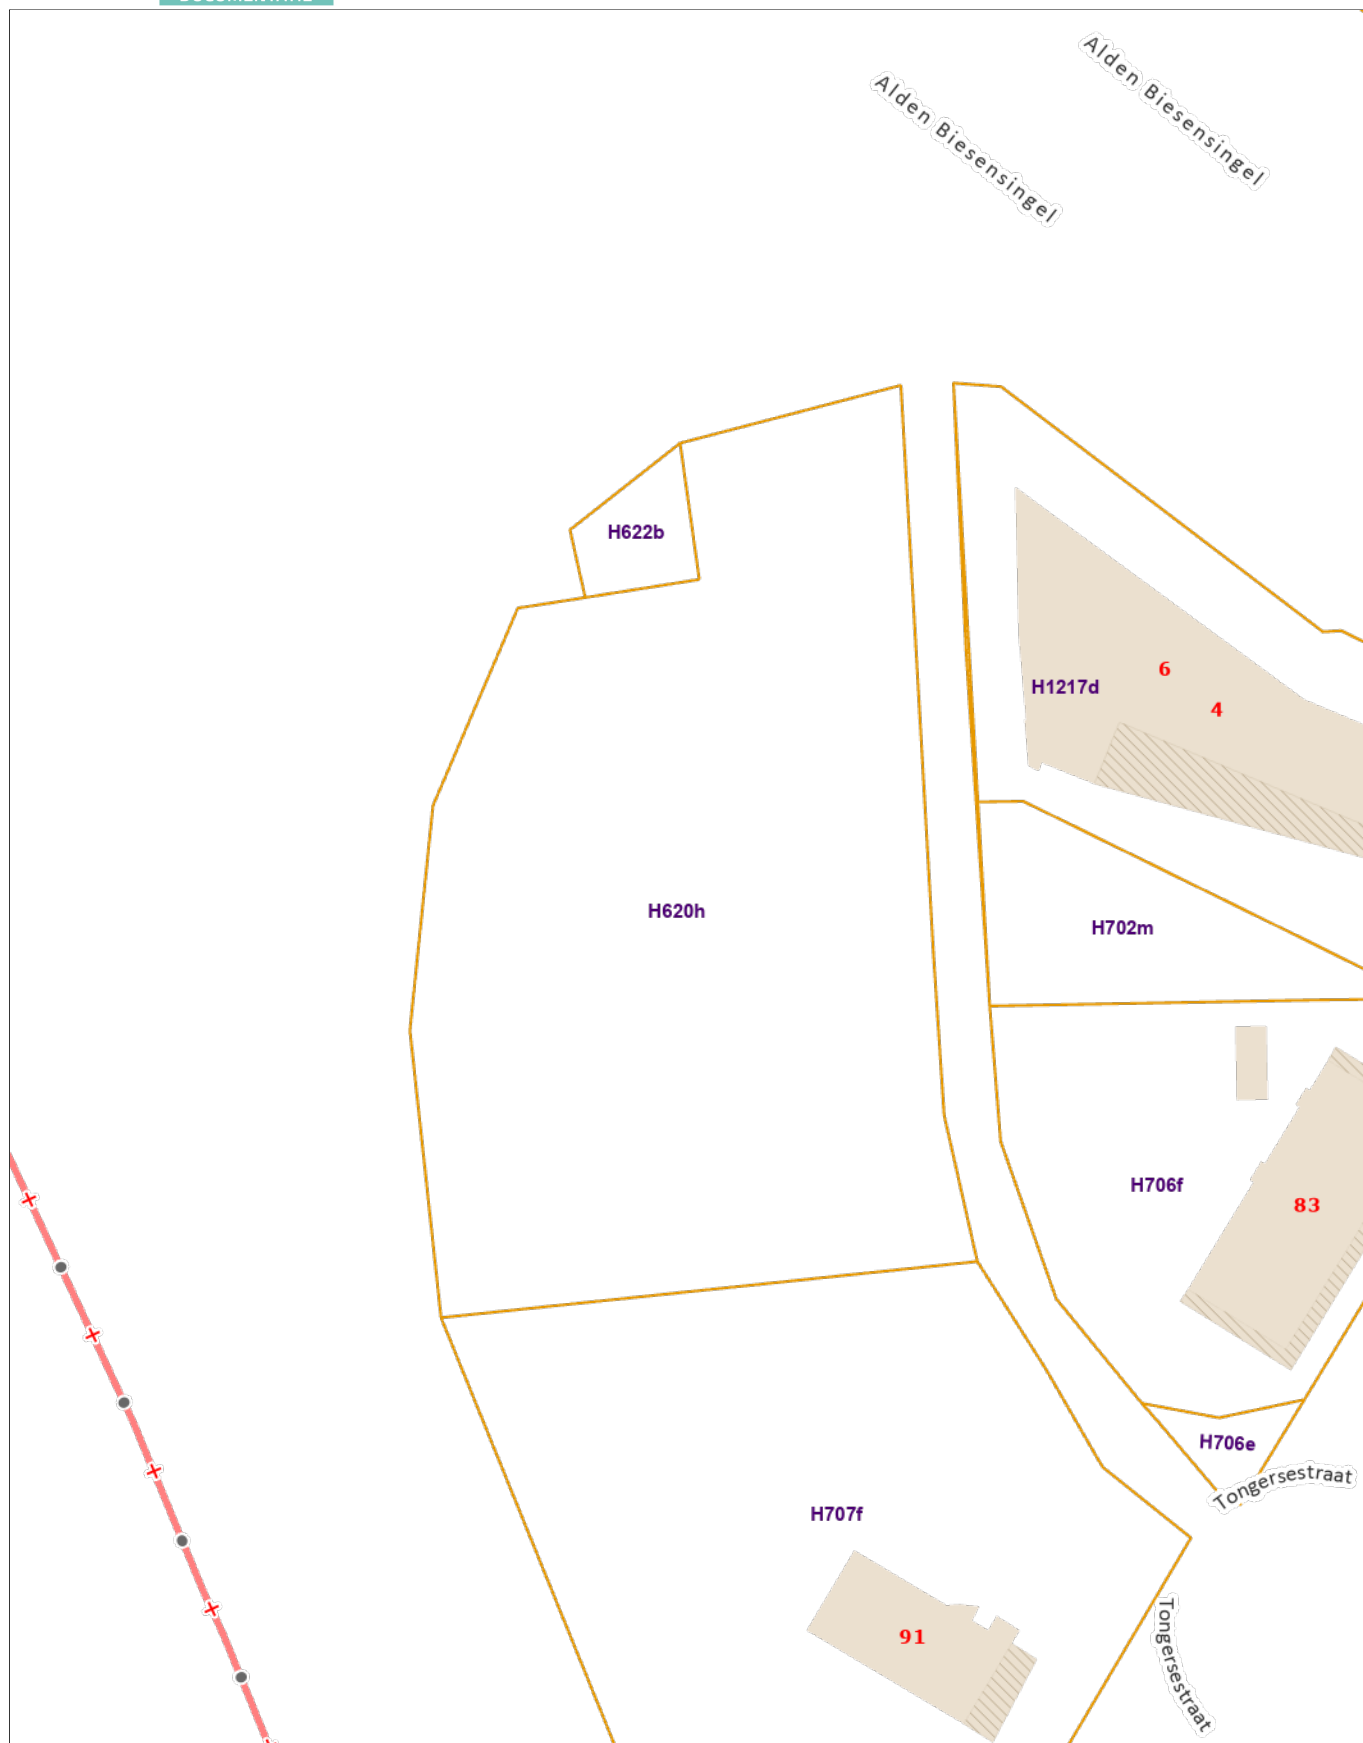

De AAPD is de auteur van het kadastraal percelenplan en de producent van de databank waarin deze gegevens zijn opgenomen en geniet de intellectuele eigendomsrechten opgenomen in de Auteurswet en de Databankenwet. Vanaf 01/01/2018 worden de gebouwen op het kadastraal percelenplan geleidelijk vervangen door een dataset (= Bpn_Rebu oftewel Gebouwen(gewesten)) beheerd door de gewesten. De AAPD zal dan niet langer verantwoordelijk zijn voor de voorstelling van de gebouwen op het kadastraal percelenplan



AFRIT E313

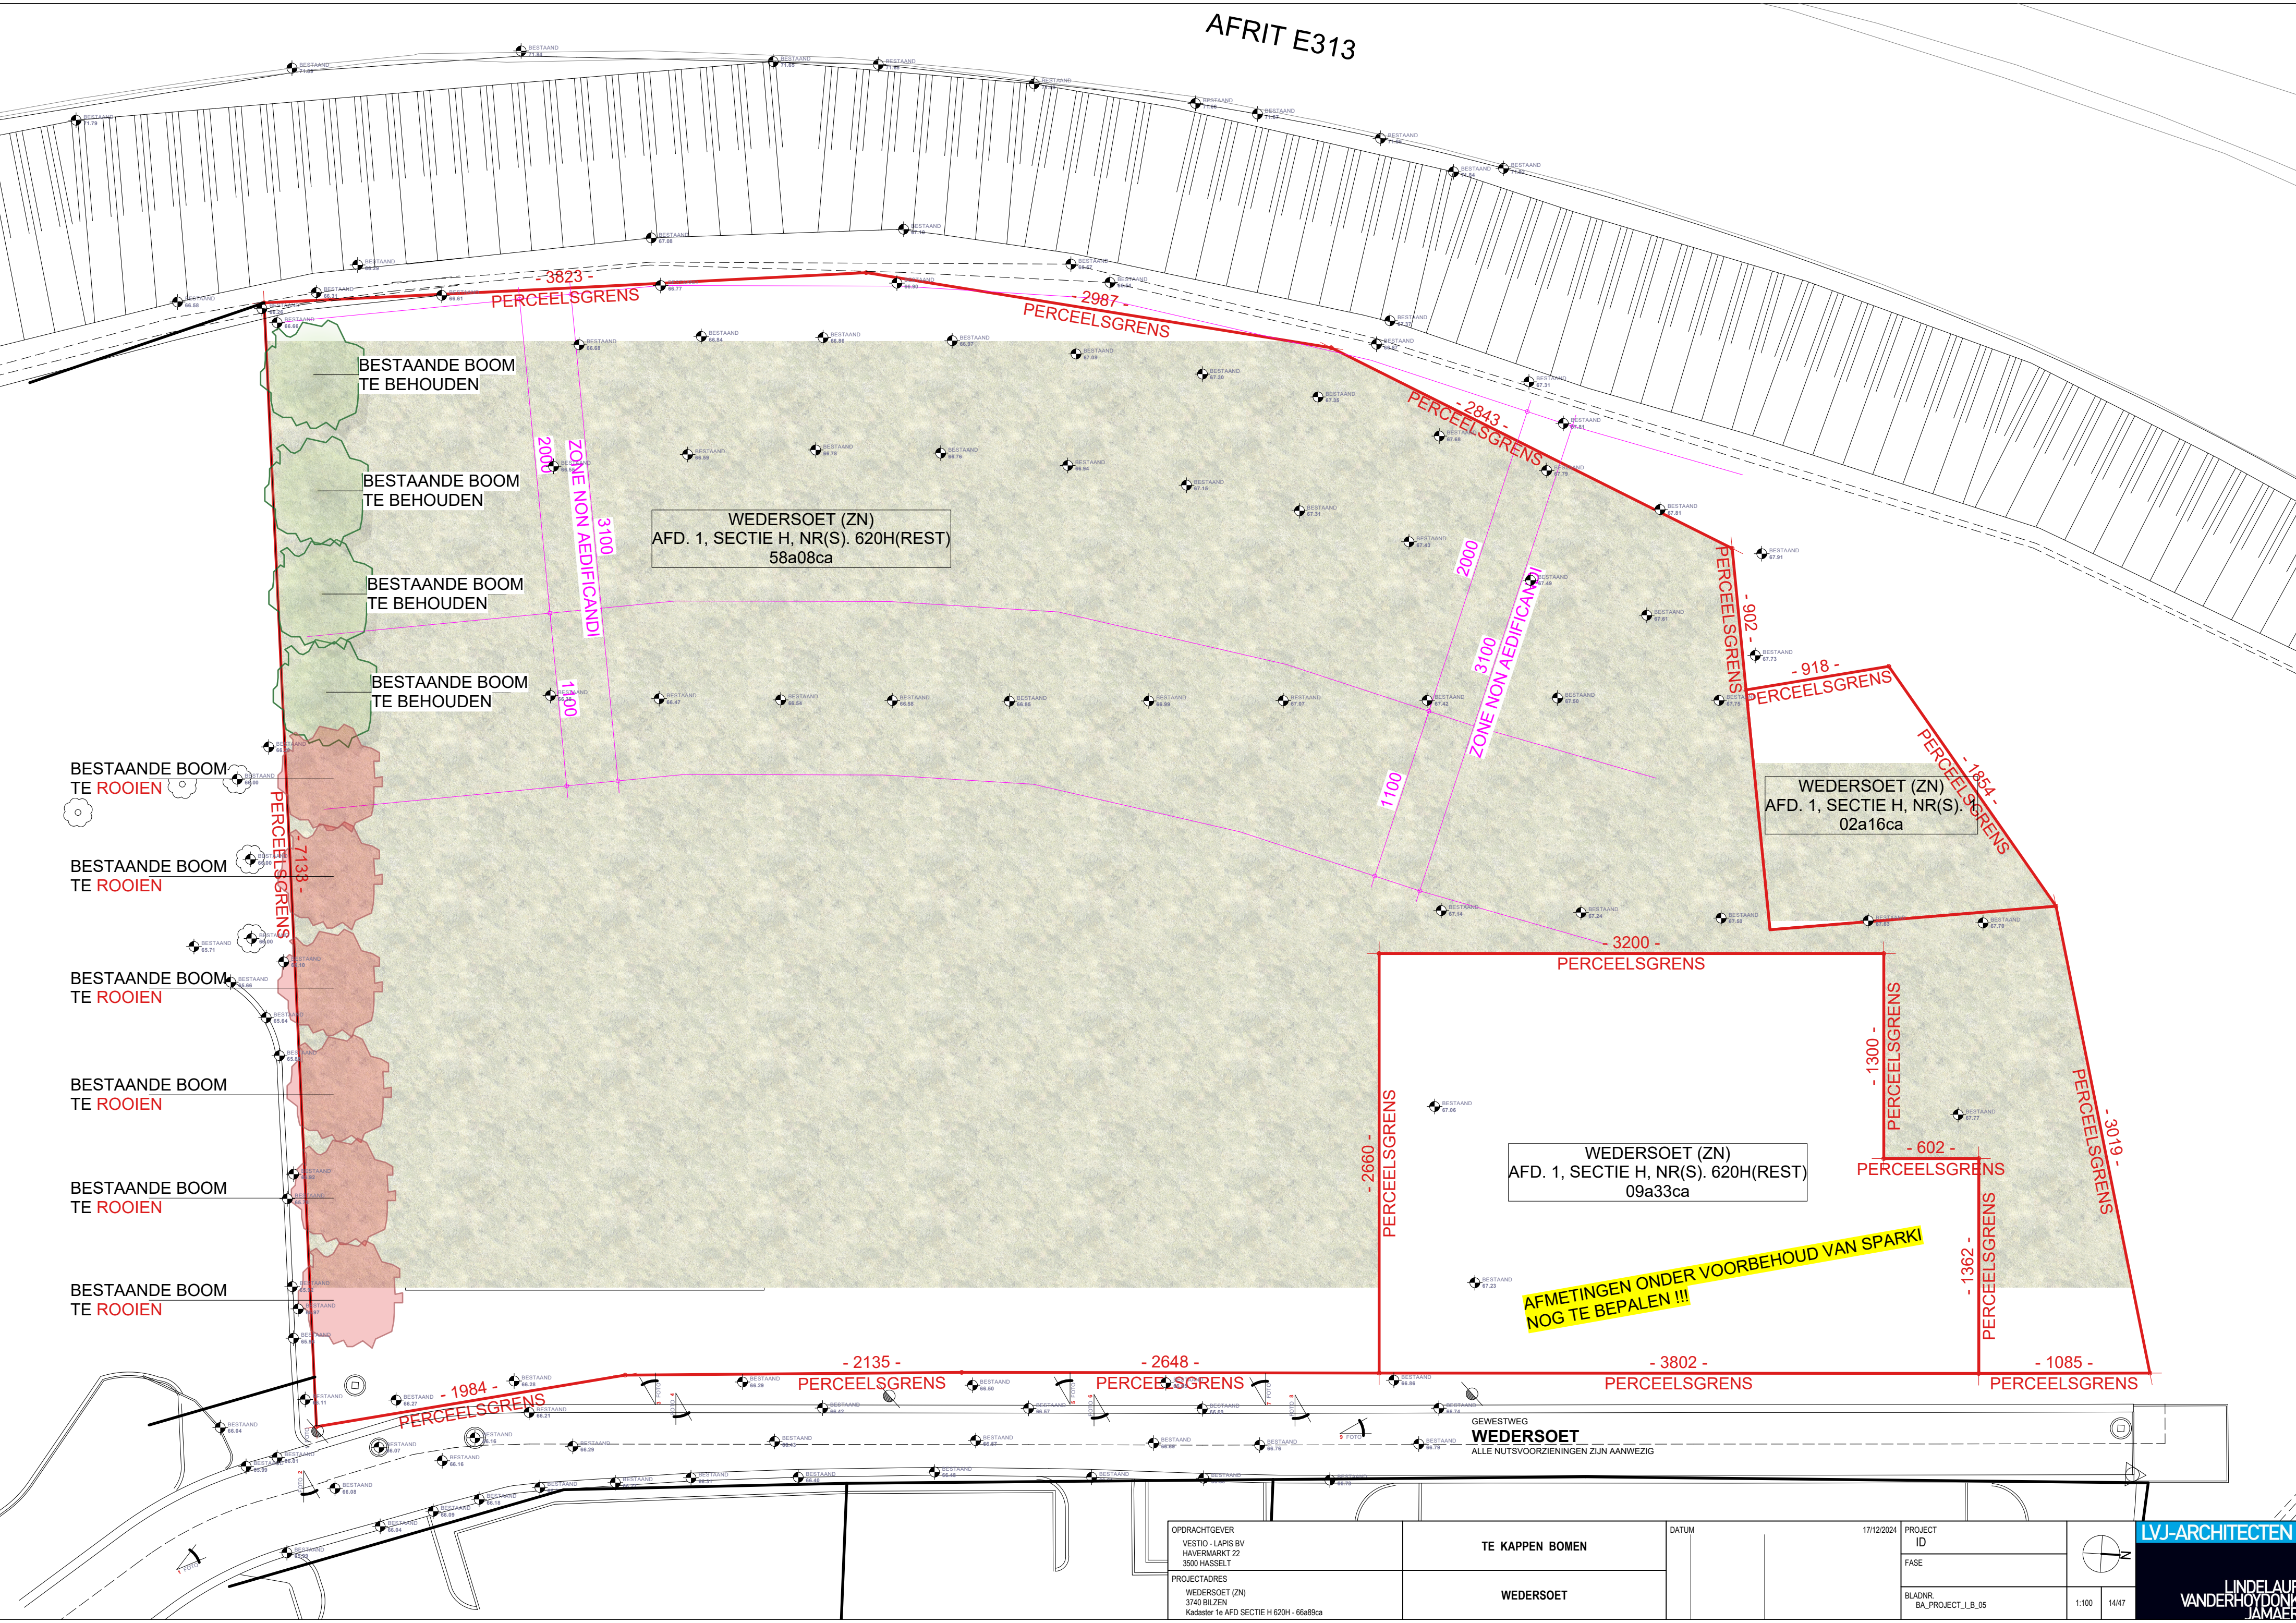

BESTAANDE BOOM
TE ROOIE

BESTAANDE BOOM
TE ROOIE

BESTAANDE BOOM
TE ROOIE

BESTAANDE BOOM
TE ROOIE

BESTAANDE BOOM
TE ROOIE

BESTAANDE BOOM
TE ROOIE

WEDERSOET (ZN)
AFD. 1, SECTIE H, NR(S). 620H(REST)
58a08ca

WEDERSOET (ZN)
AFD. 1, SECTIE H, NR(S). 02a16ca

WEDERSOET (ZN)
AFD. 1, SECTIE H, NR(S). 09a33ca

AFMETINGEN ONDER VOORBEHOUD VAN SPARK!
NOG TE BEPALEN !!!

OPDRACHTGEVER VESTIO - LAPIS BV HAVERMARKT 22 3500 HASSELT	TE KAPPEN BOMEN	DATUM 17/12/2024	PROJECT ID
PROJECTADRES WEDERSOET (ZN) 3740 BILZEN Kadaster: 1e AFD SECTIE H 620H - 66a89ca	WEDERSOET		FASE
			BLADNR. BA_PROJECT_1_B_05
			1:100 14/47
			LJV-ARCHITECTEN LINDELAUF VANDERHOYDONK JAMAE

OPDRACHTGEVER VESTIO - LAPIS BV HAVERMARKT 22 3500 HASSELT	
PROJECTADRES WEDERSOET (ZN) 3740 BILZEN Kadaster 1e AFD SECTIE H 620H - 66a89ca	

INPLANTING

18/12/20

BLADNR.	
BA_PROJECT_I_N_01	INPLANTING



1:100	15/49
-------	-------

LINDELAUF
ANDERHOYDONK
IAMAEE

OPDRACHTGEVER
VESTIO - LAPIS BV
HAVERMARKT 22
3500 HASSELT

PROJECTADRES
WEDERSOET (ZN)
3740 BILZEN
Kadaster 1e AFD SECTIE H 620H - 66a89ca

INPLANTING (ALALYSE)

18/12

PROJECT	
---------	--


BA_PROJECT_I_N_05

INPLANTING (ALALYSE)


1:100	17/4
-------	------

17/4

LINDELAUF
ANDERHOYDONK
JAMAER

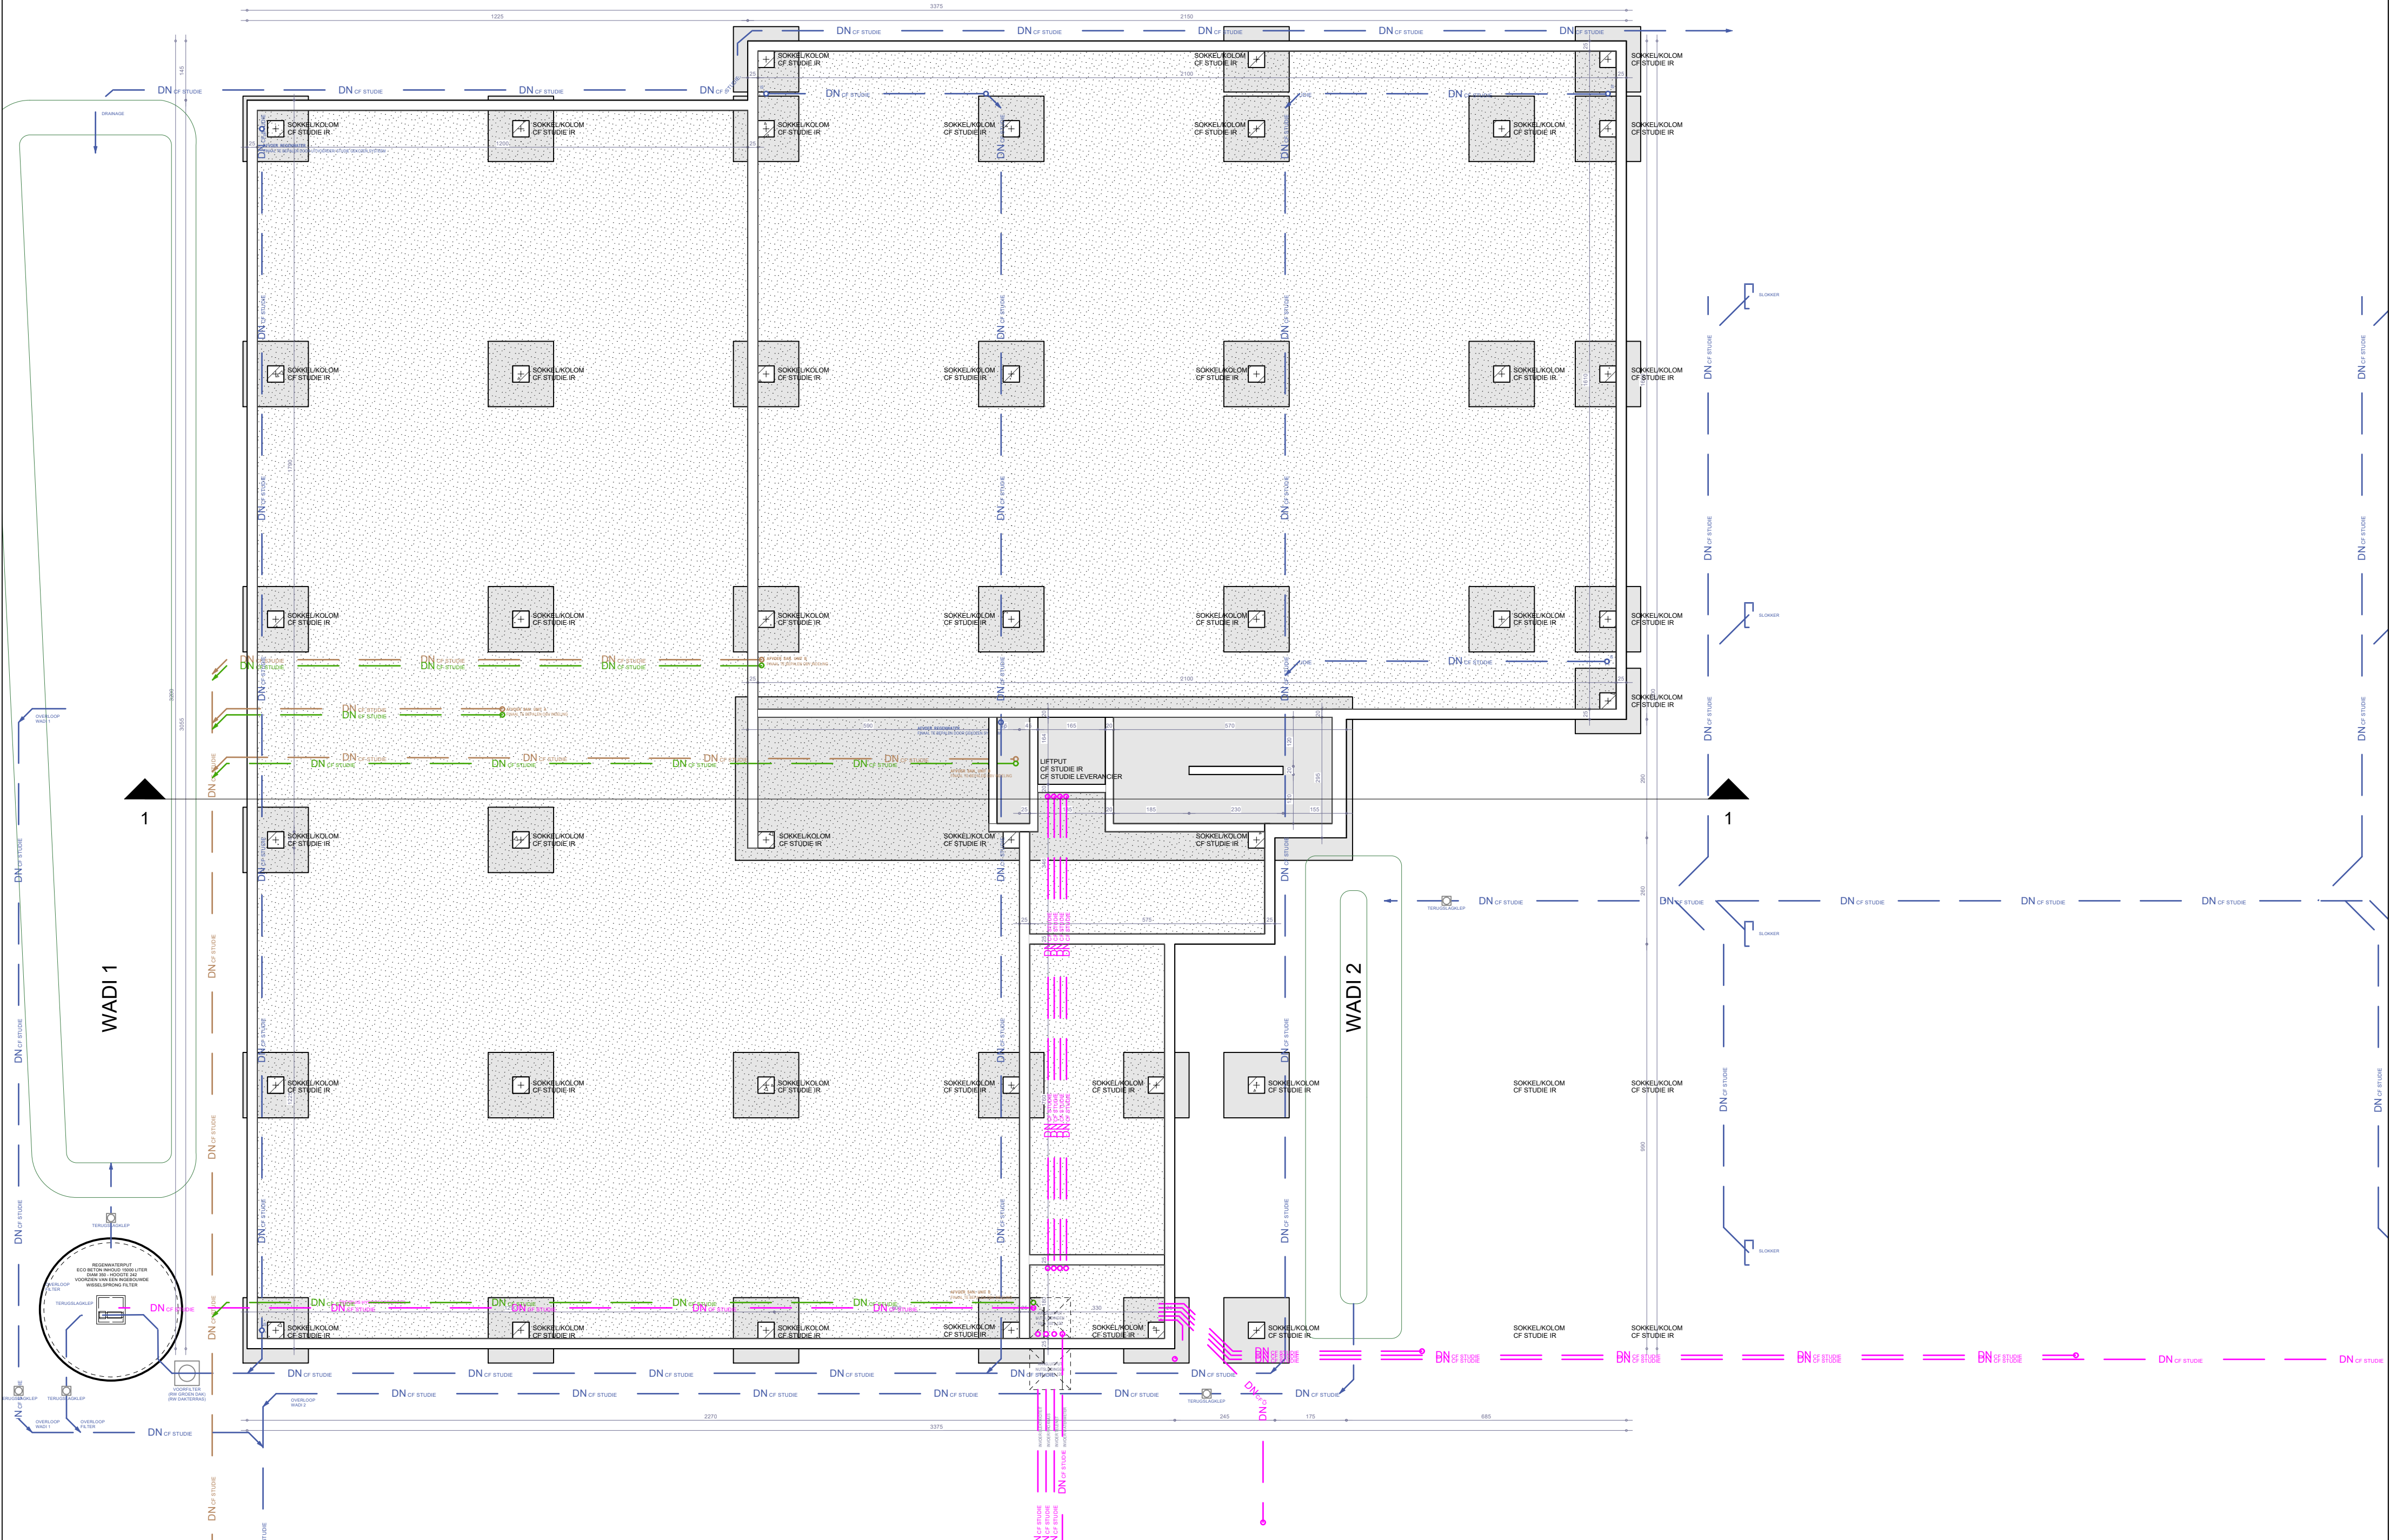

OPDRACHTGEVER VESTIO - LAPIS BV HAVERMARKT 22 3500 HASSELT	AANVRAAG OMGEVINGSVERGUNNING	DATUM	18/12/2024	PROJECT ID			LVJ-ARCHITECTEN
PROJECTADRES WEDERSOET (ZN) 3740 BILZEN Kadaster 1e AFD. SECIE H 620H - 66a89ca				PROJECTNAAM WEDERSOET			
				BLADNR. BA-PROJECT_P_N_01	RIOL.		

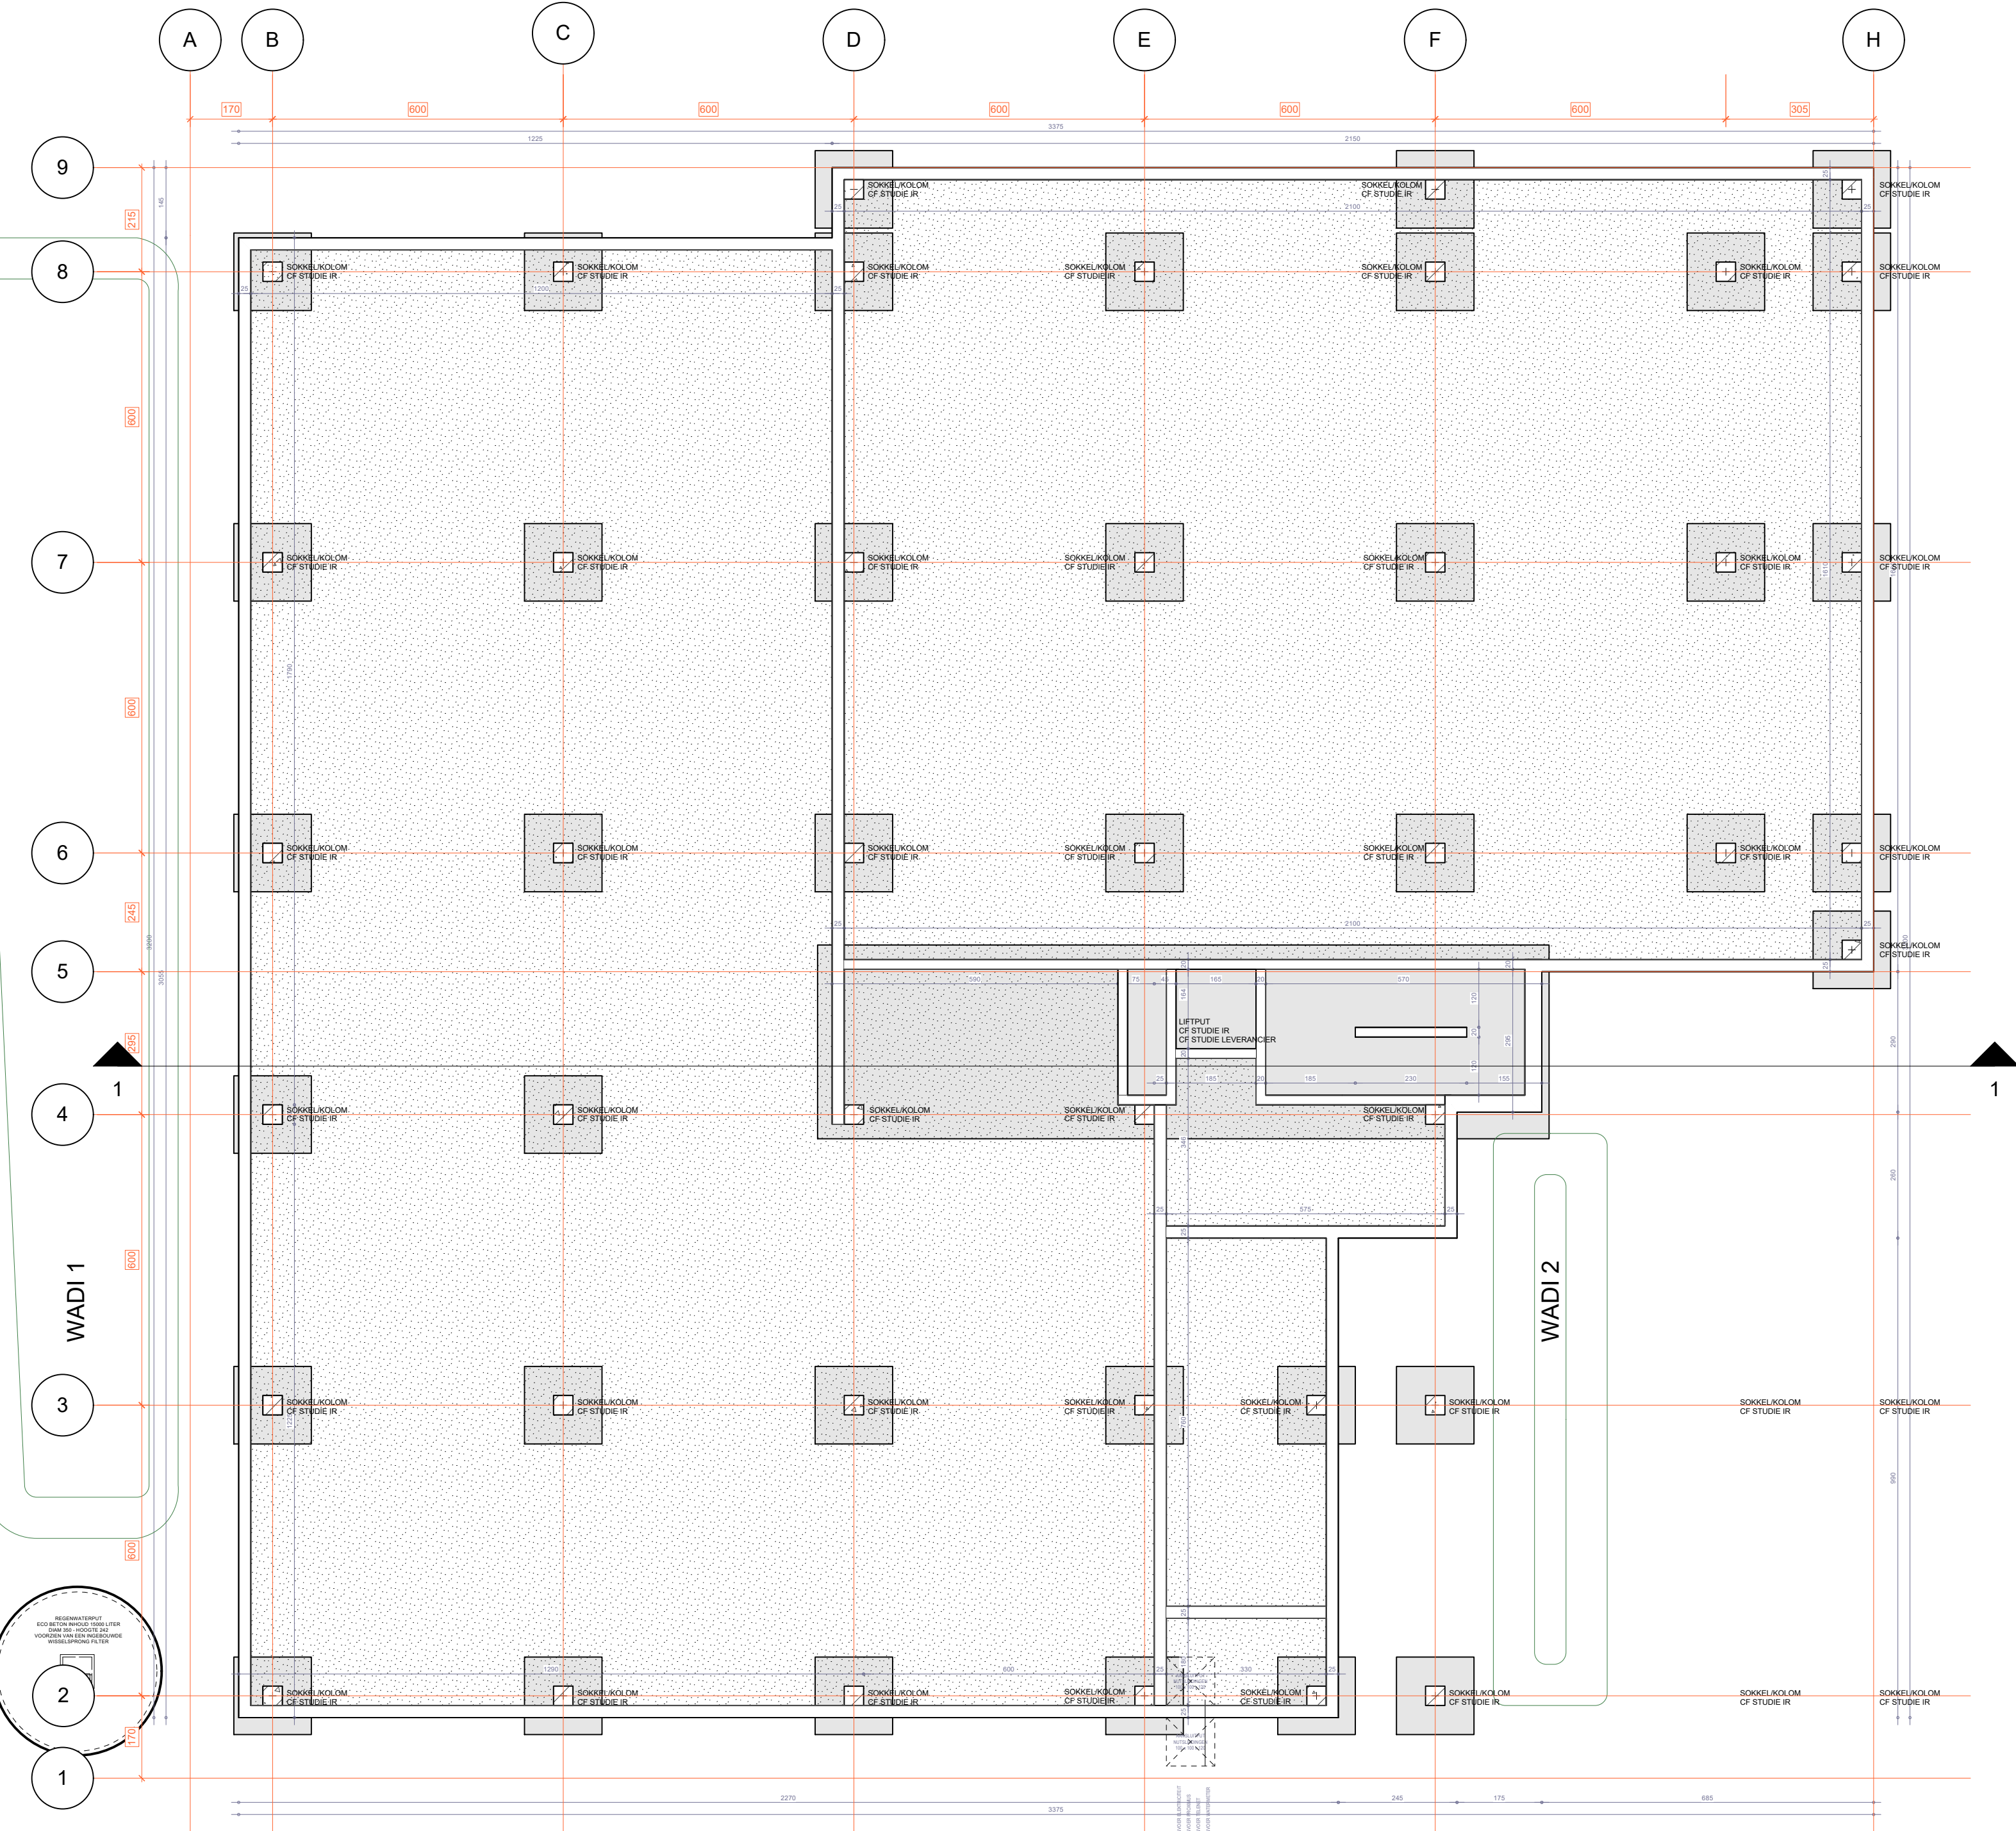

OPDRACHTGEVER
VESTIO - LAPIS BV
HAVERMARKT 22
3500 HASSELT

PROJECTADRES
WEDERSOET (ZN)
3740 BILZEN
Kadaster 1e AFD SECTIE H 620H - 66a89ca

AANVRAAG OMGEVINGSVERGUNNING

FUNDERING

DATUM

18/12/2024

PROJECT
ID

PROJECTNAAM
WEDERSOET

BLADNR.
BA_PROJECT_P_N_05


FUNDERING

1:100 26/49




LVJ-ARCHITECTEN


LINDELAUF
VANDERHOYDONK
JAMAE

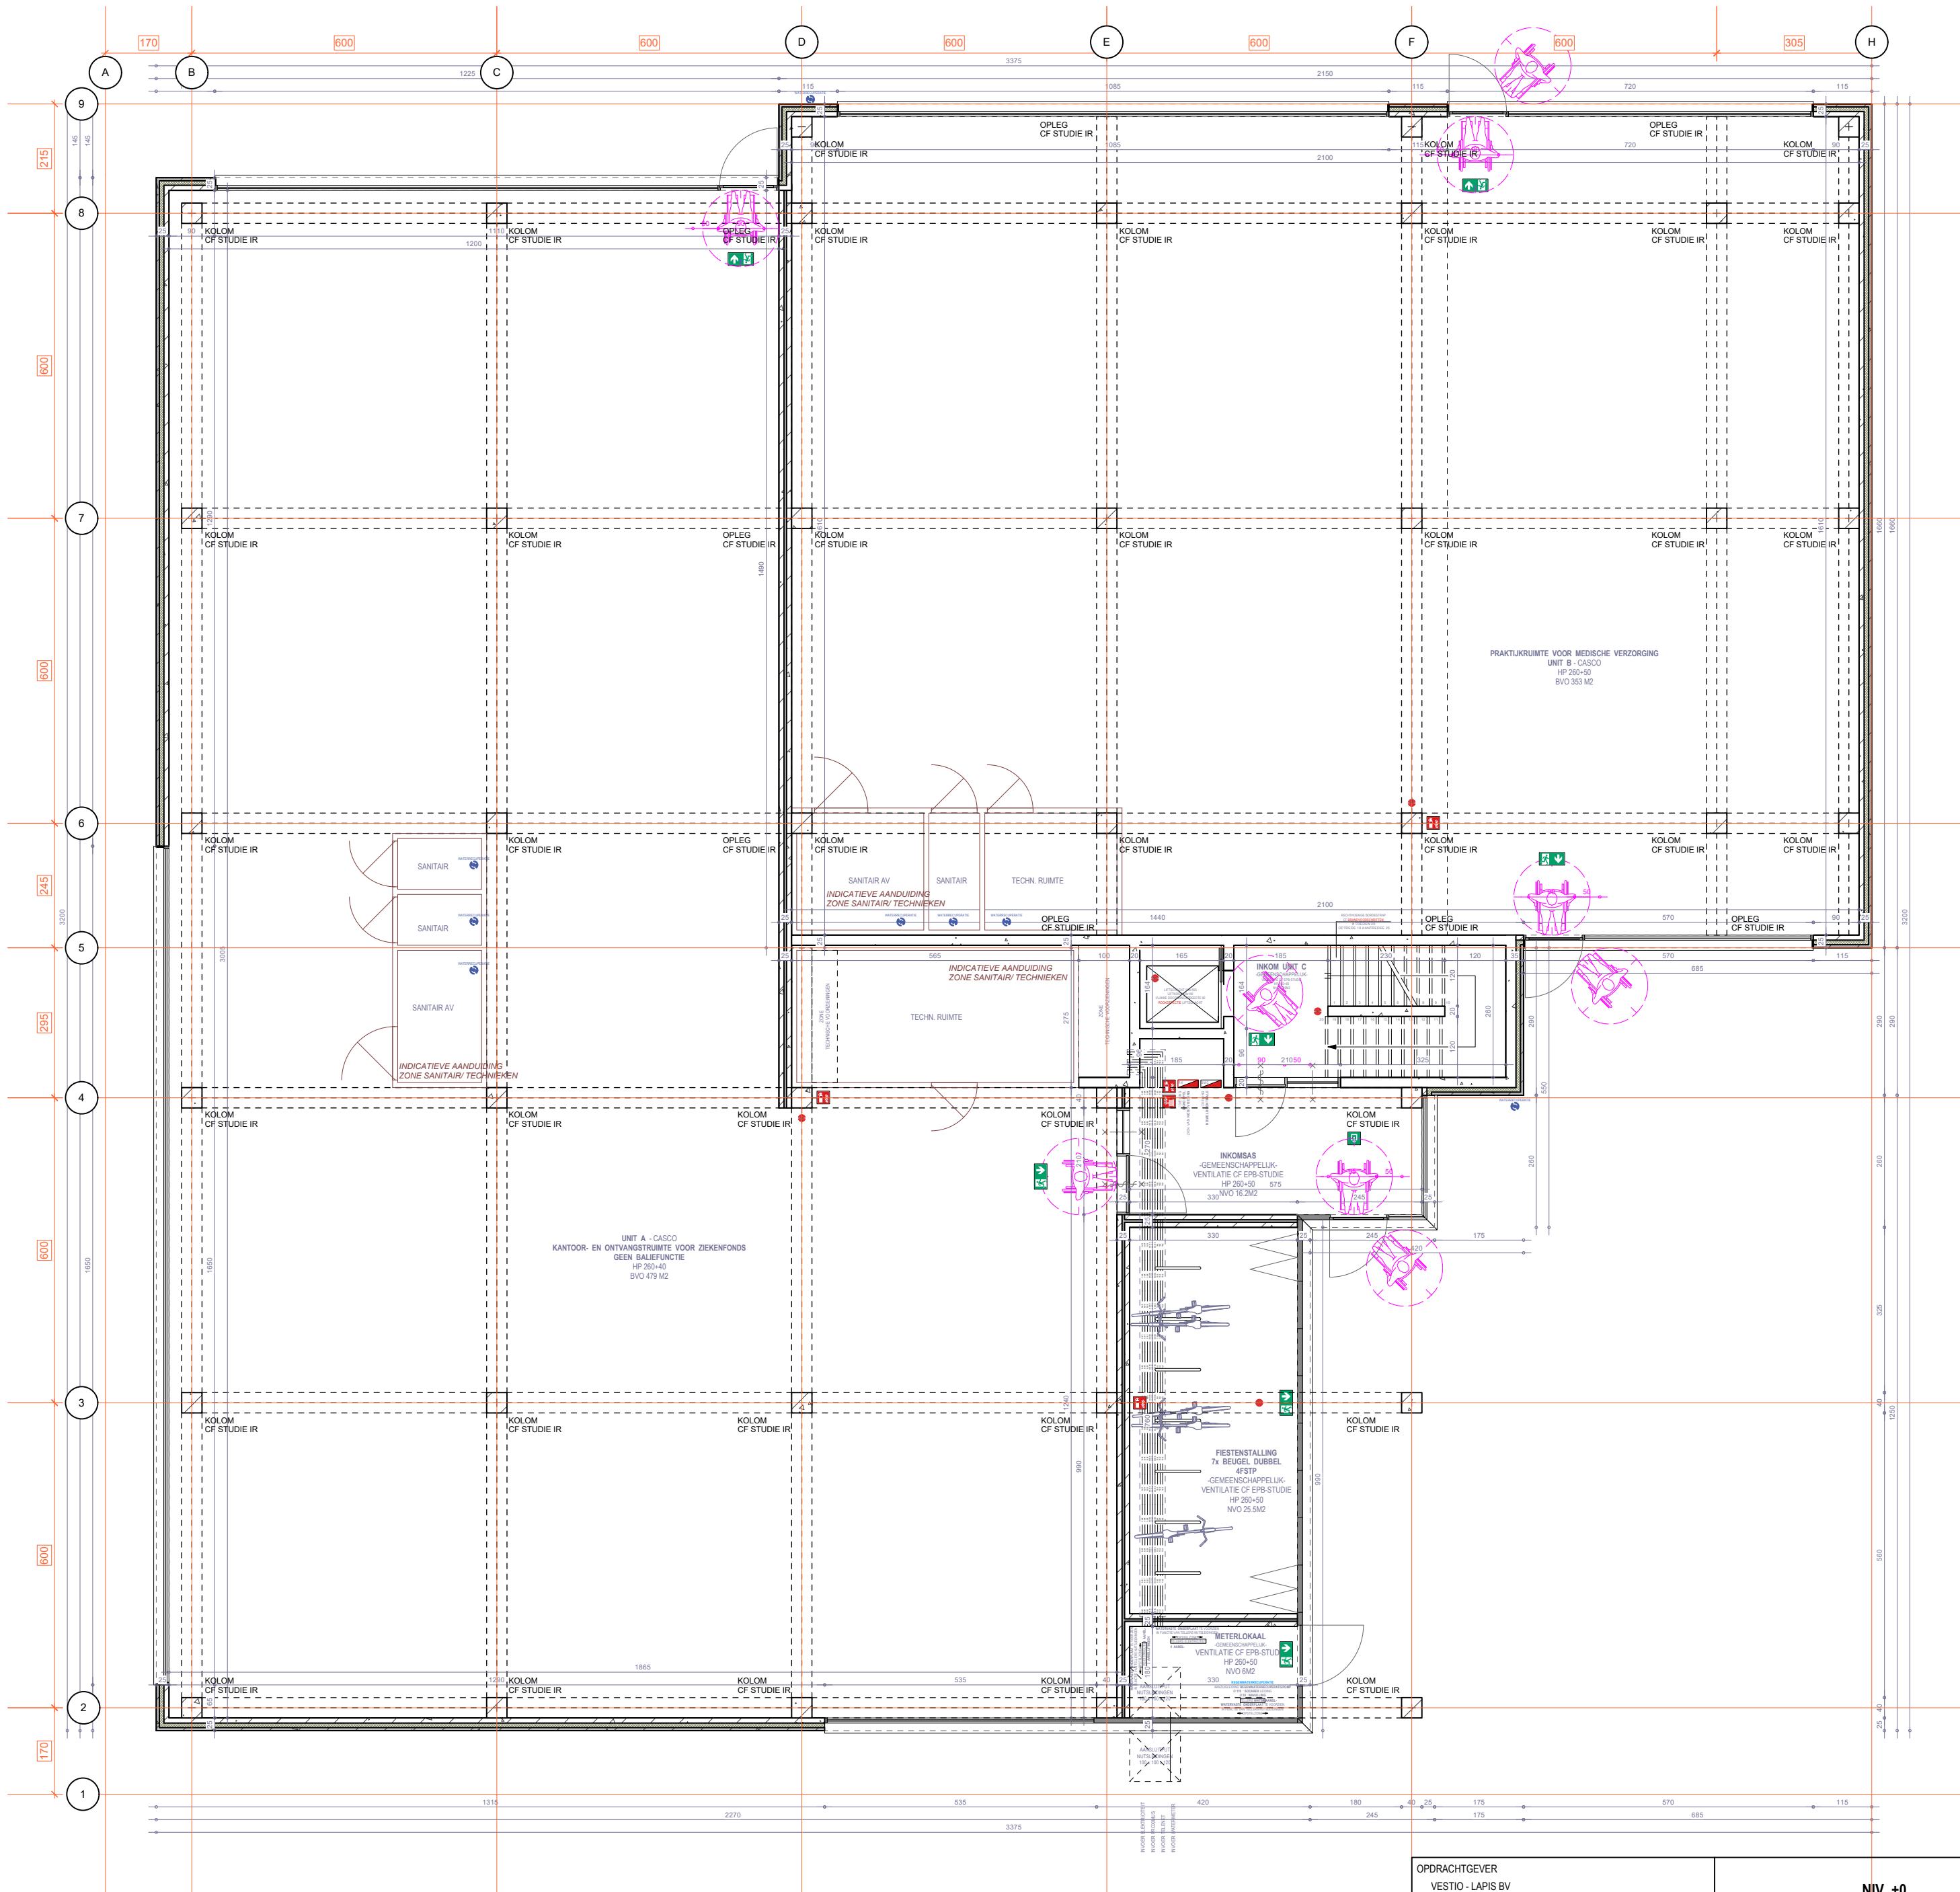


OPDRACHTGEVER VESTIO - LAPIS BV HAVERMARKT 22 3500 HASSELT	NIV +0	DATUM	17/12/2024	PROJECT ID		LVJ-ARCHITECTEN
				FASE		
PROJECTADRES WEDERSOET (ZN) 3740 BILZEN Kadaster 1e AFD SECTIE H 620H - 66a89ca	WEDERSOET			BLADNR. BA_PROJECT_P_N_02	1:100	29/47

LINDELAUF
VANDERHOYDONK
JAMAE

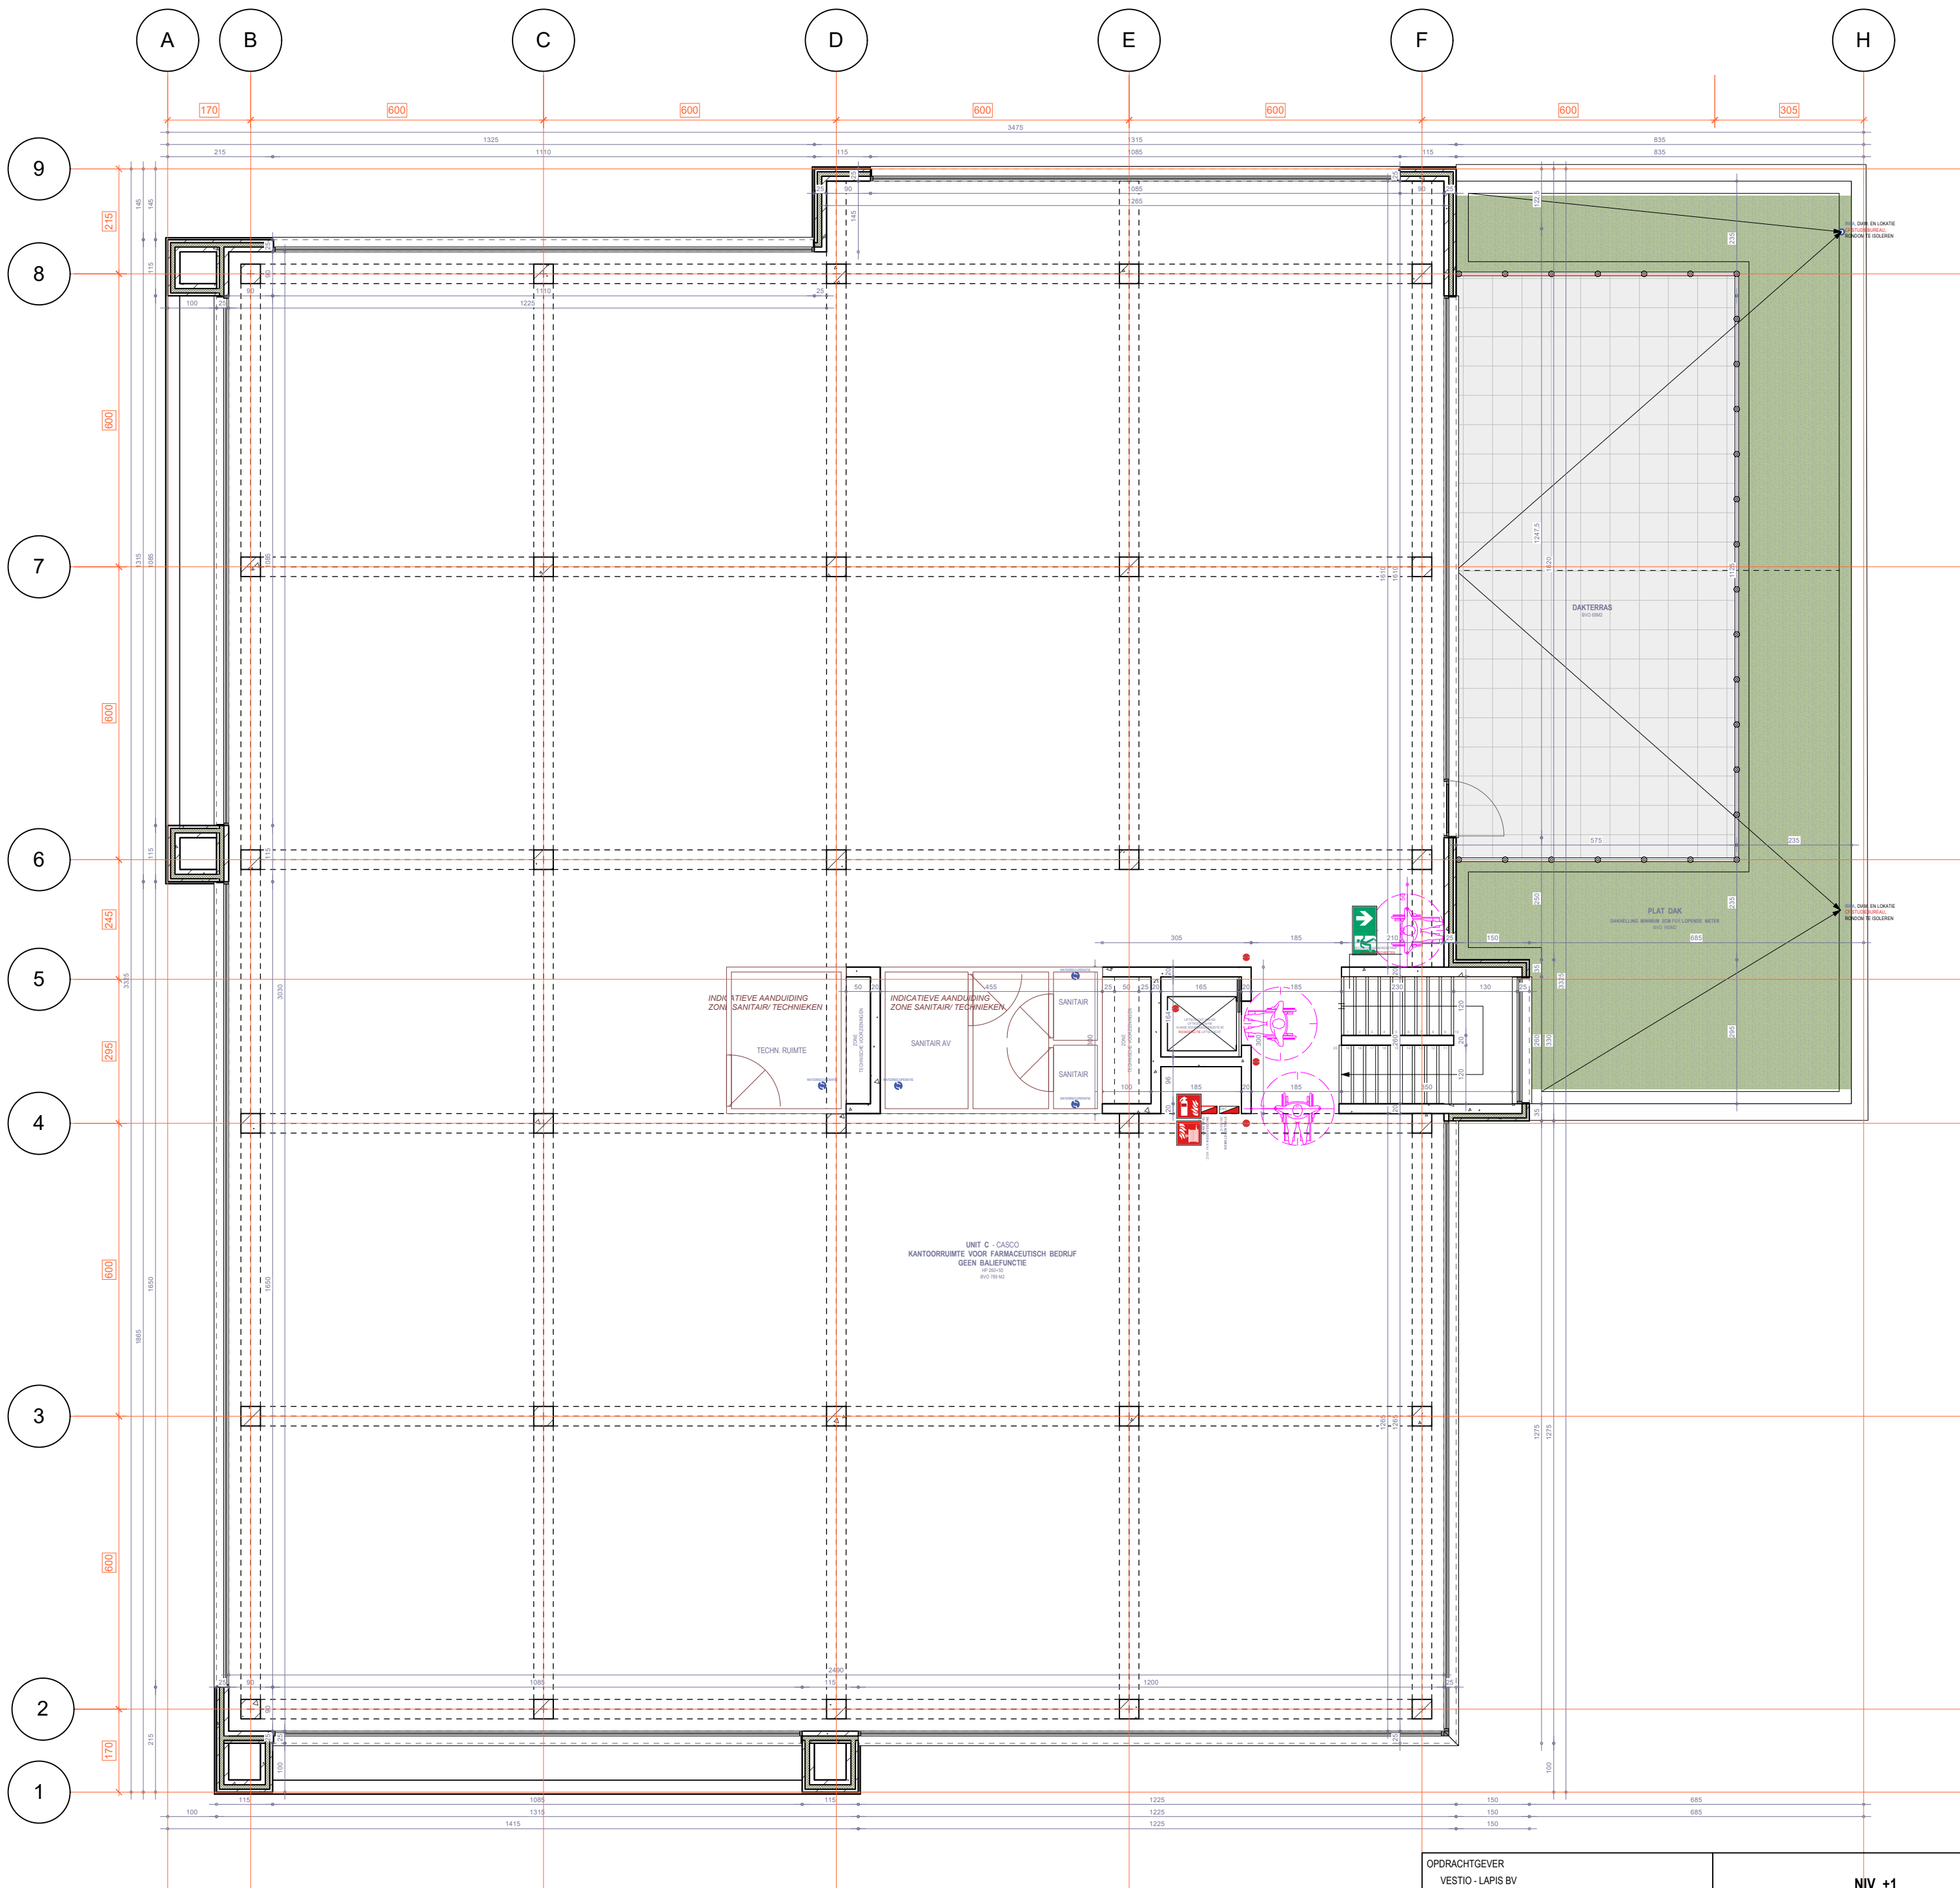

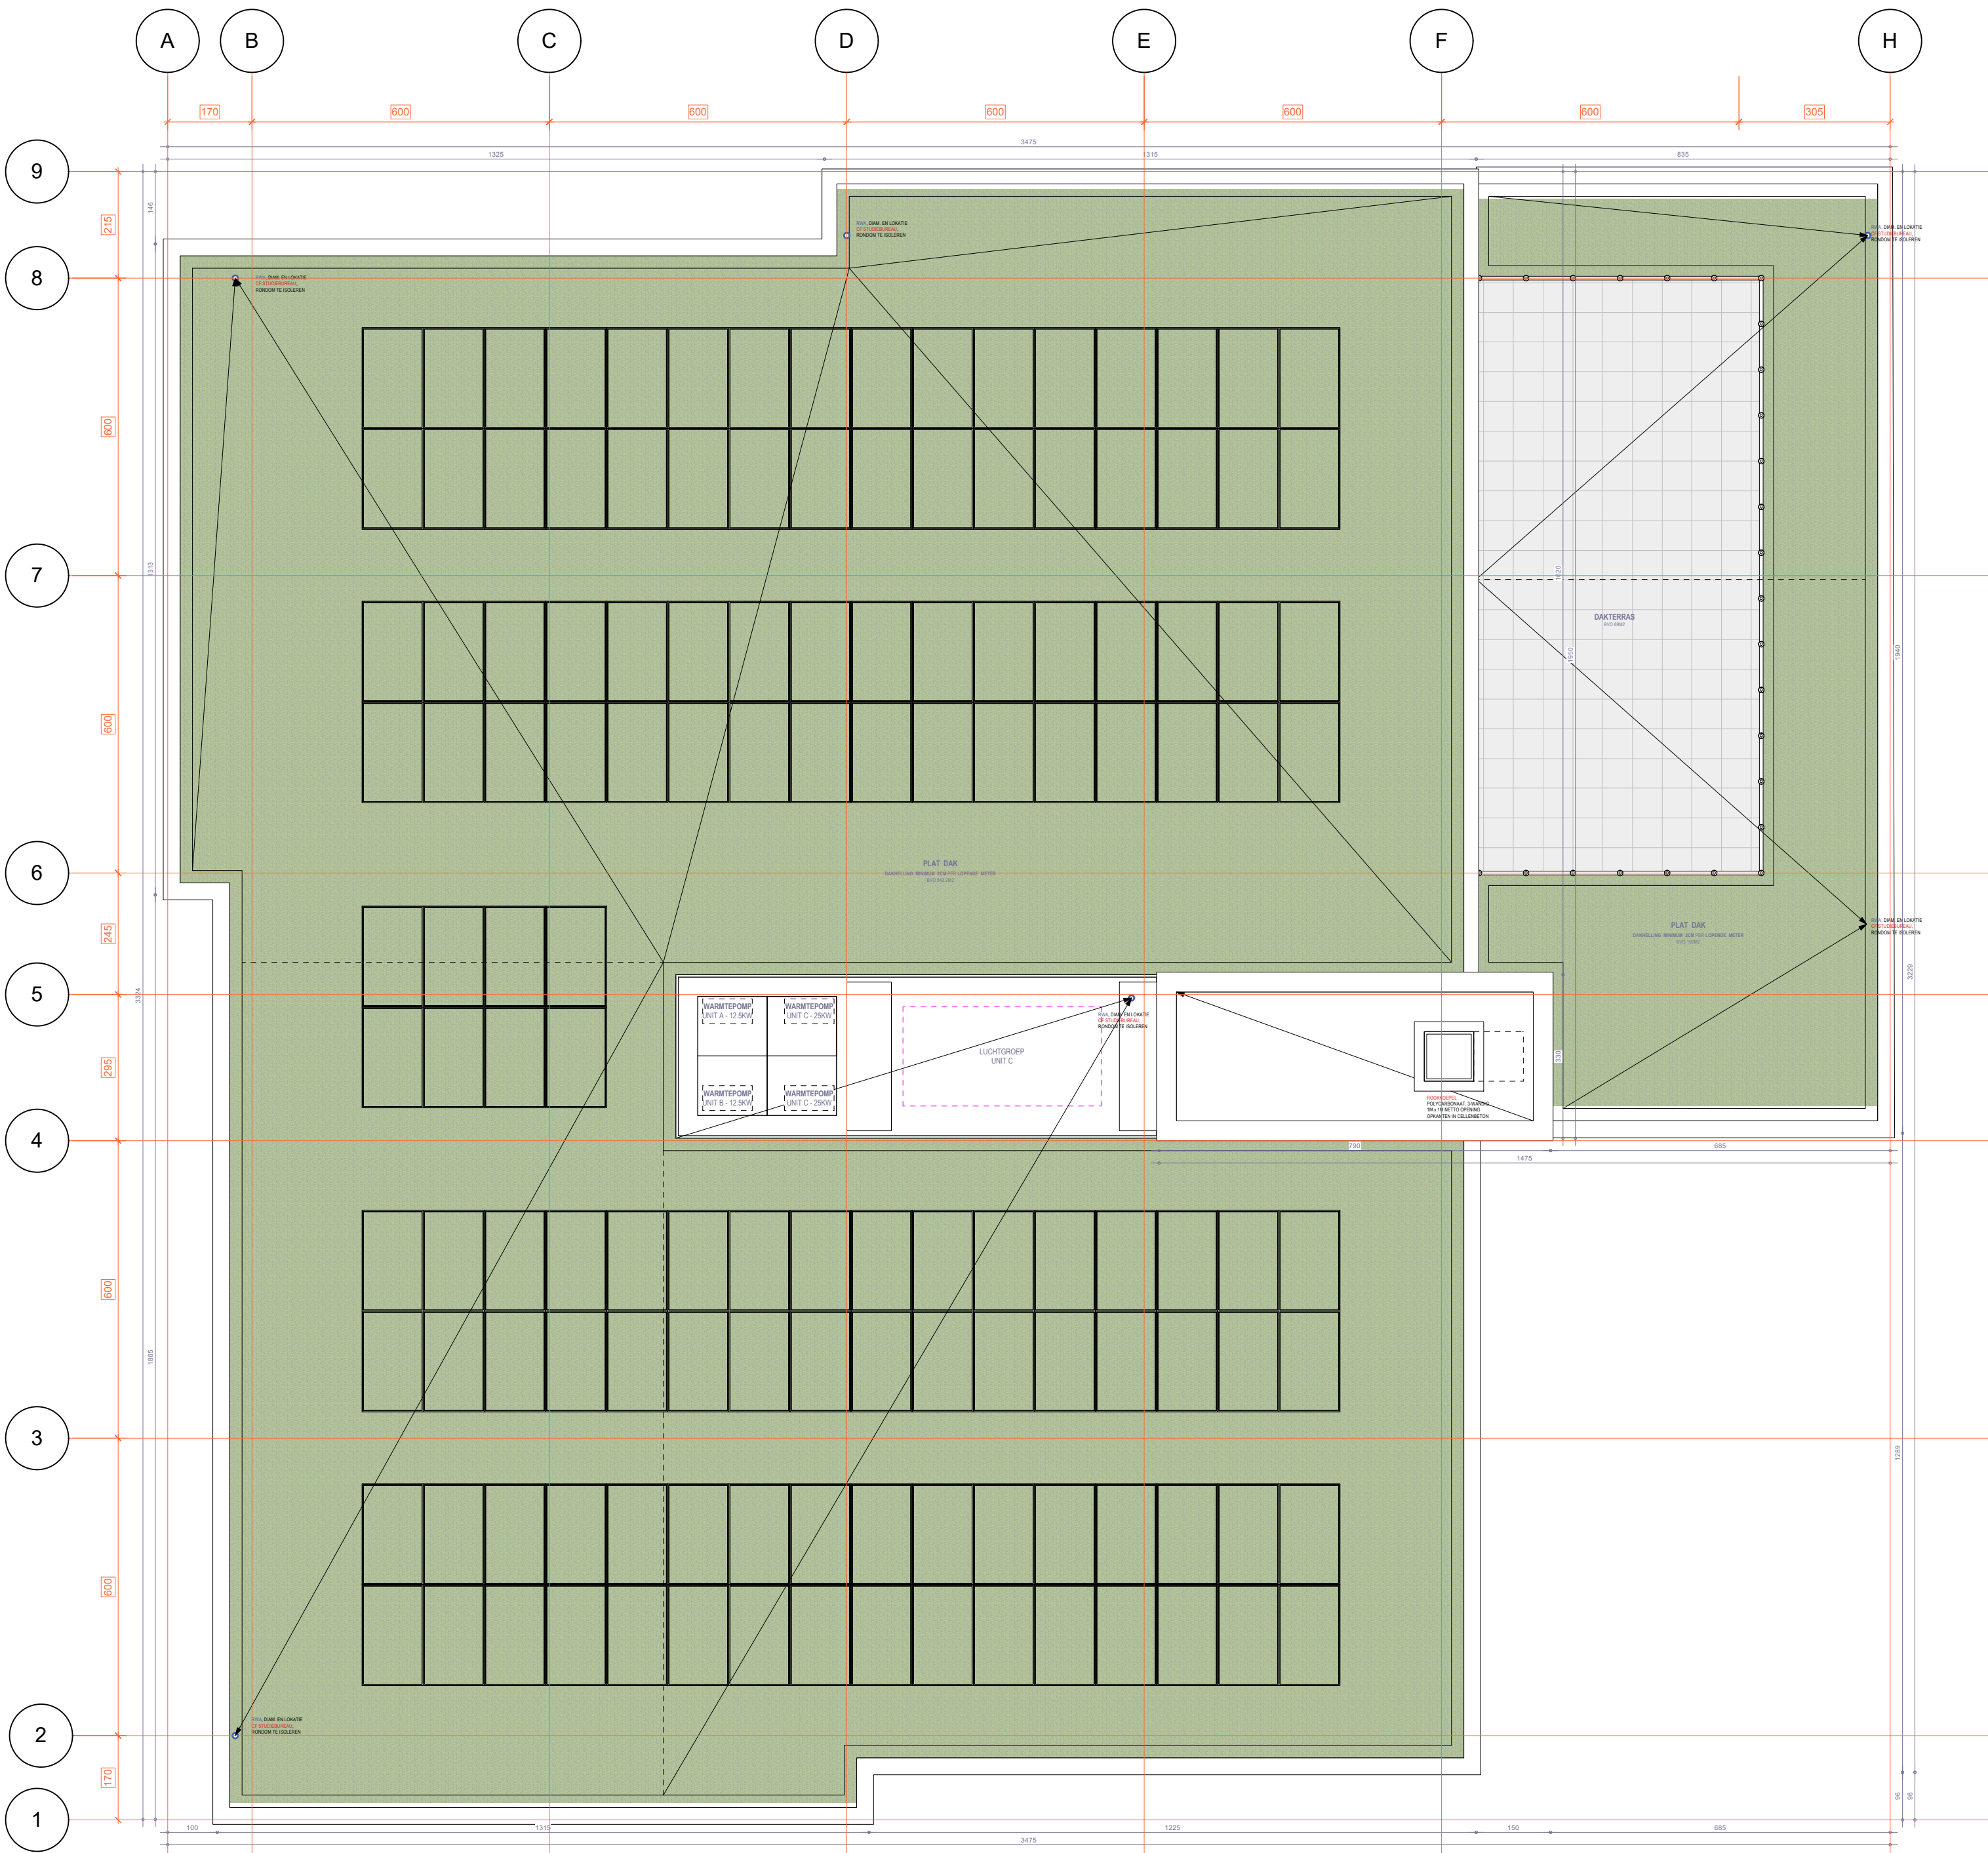



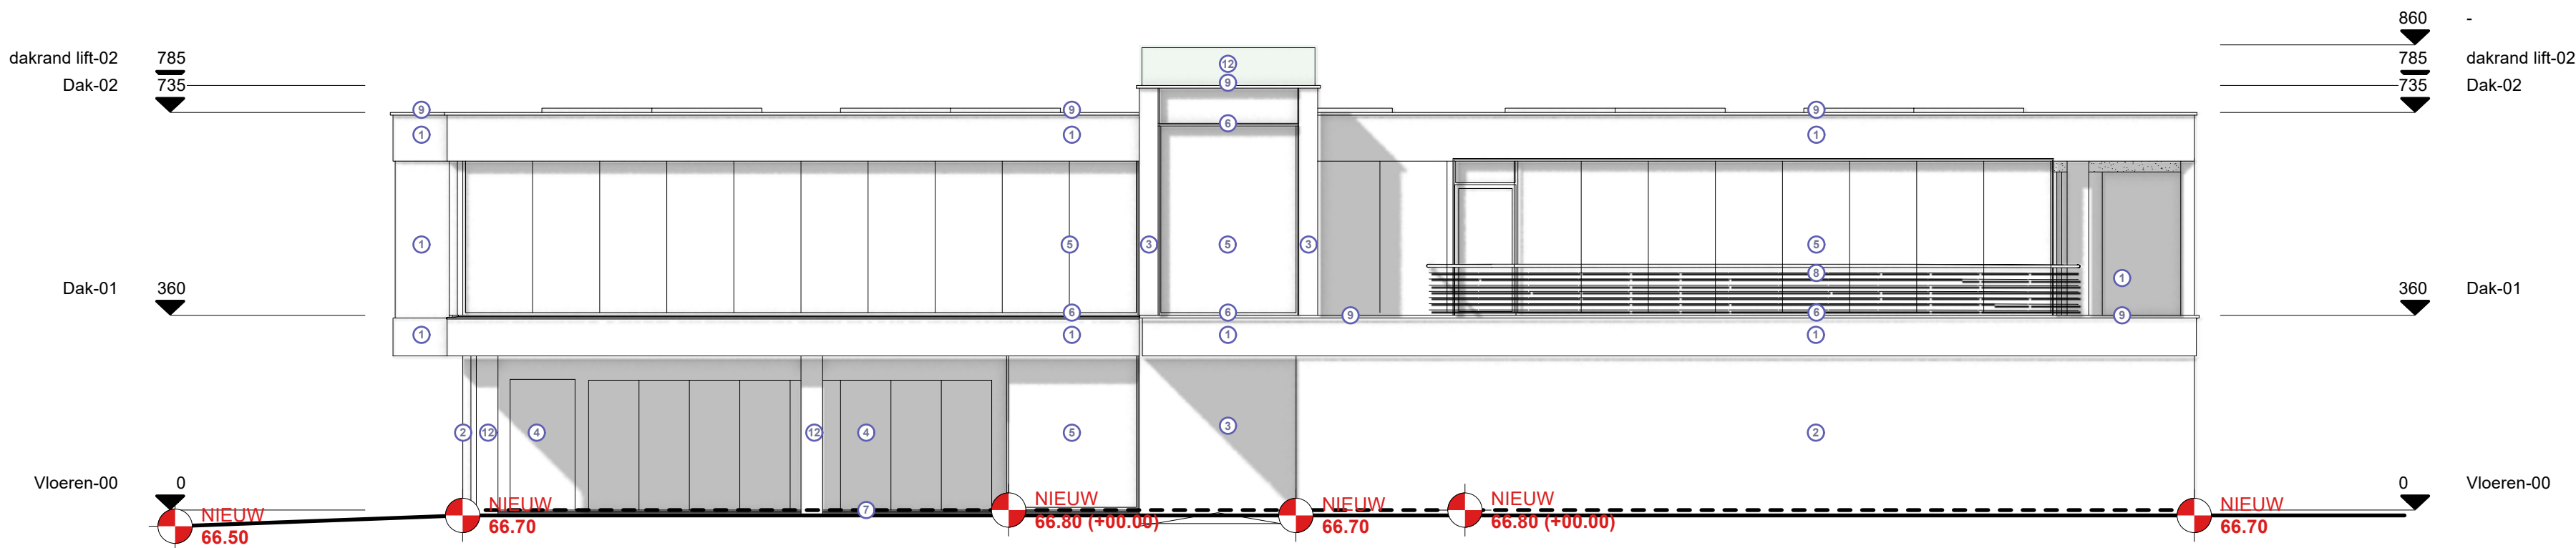

OPDRACHTGEVER
VESTIO - LAPIS BV
HAVERMARKT 22
3500 HASSELT

PROJECTADRES
WEDERSOET (ZN)
3740 BILZEN
Kadastrale 1e Afd. SECTIE H 620H - 66a89ca

GEVEL RECHTS

WEDERSOET

DATUM

17/12/2024

PROJECT
ID

FASE


BLADNR.
BA_PROJECT_G_N_02





1:100 38/47


LVJ-ARCHITECTEN


LINDELAUF
VANDERHOYDONK
JAMAE

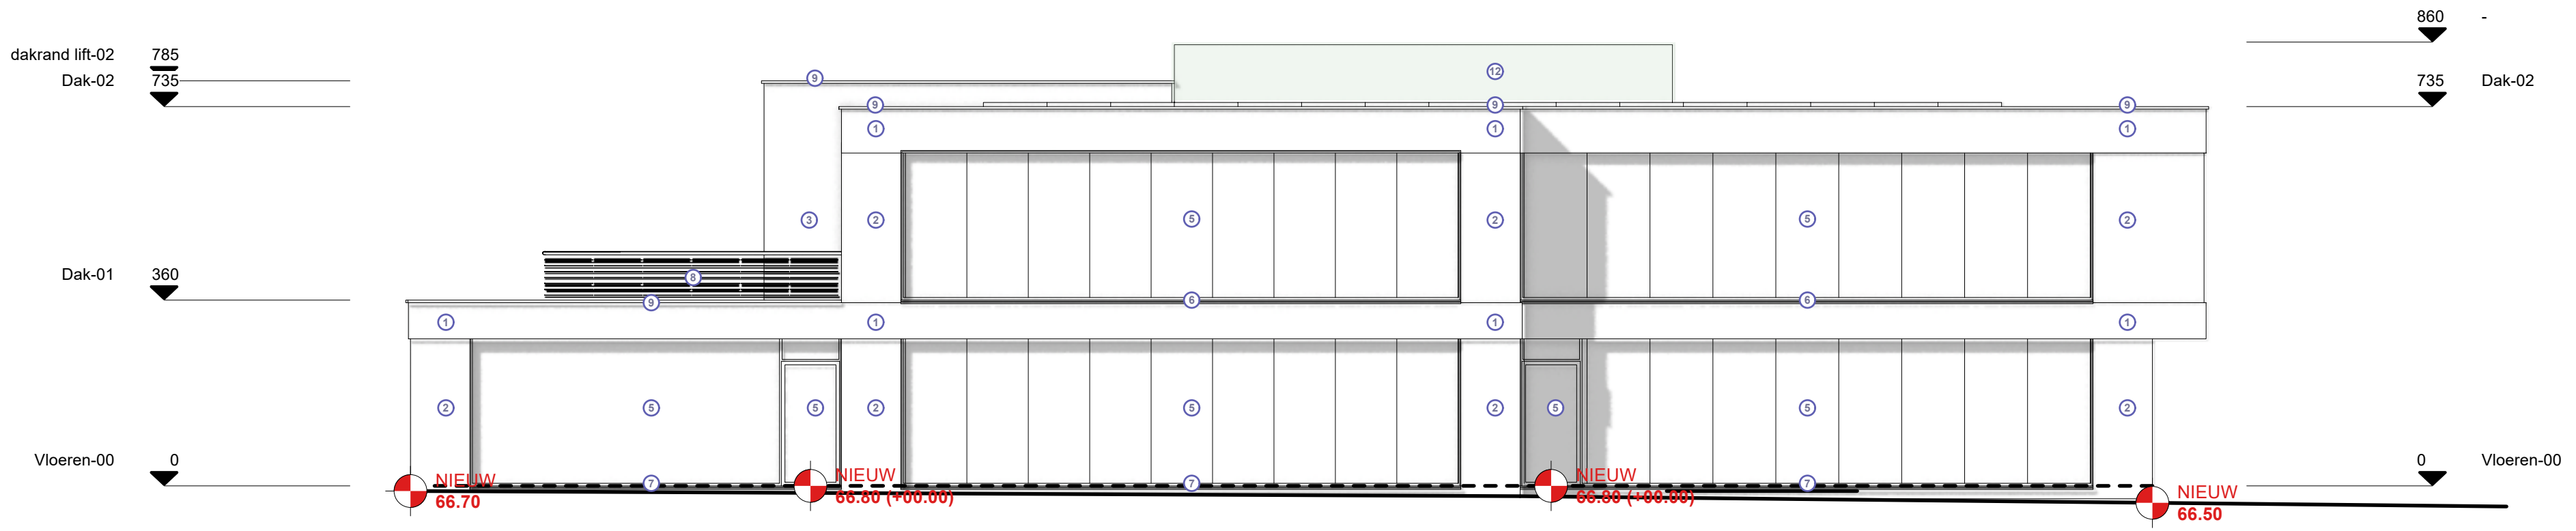

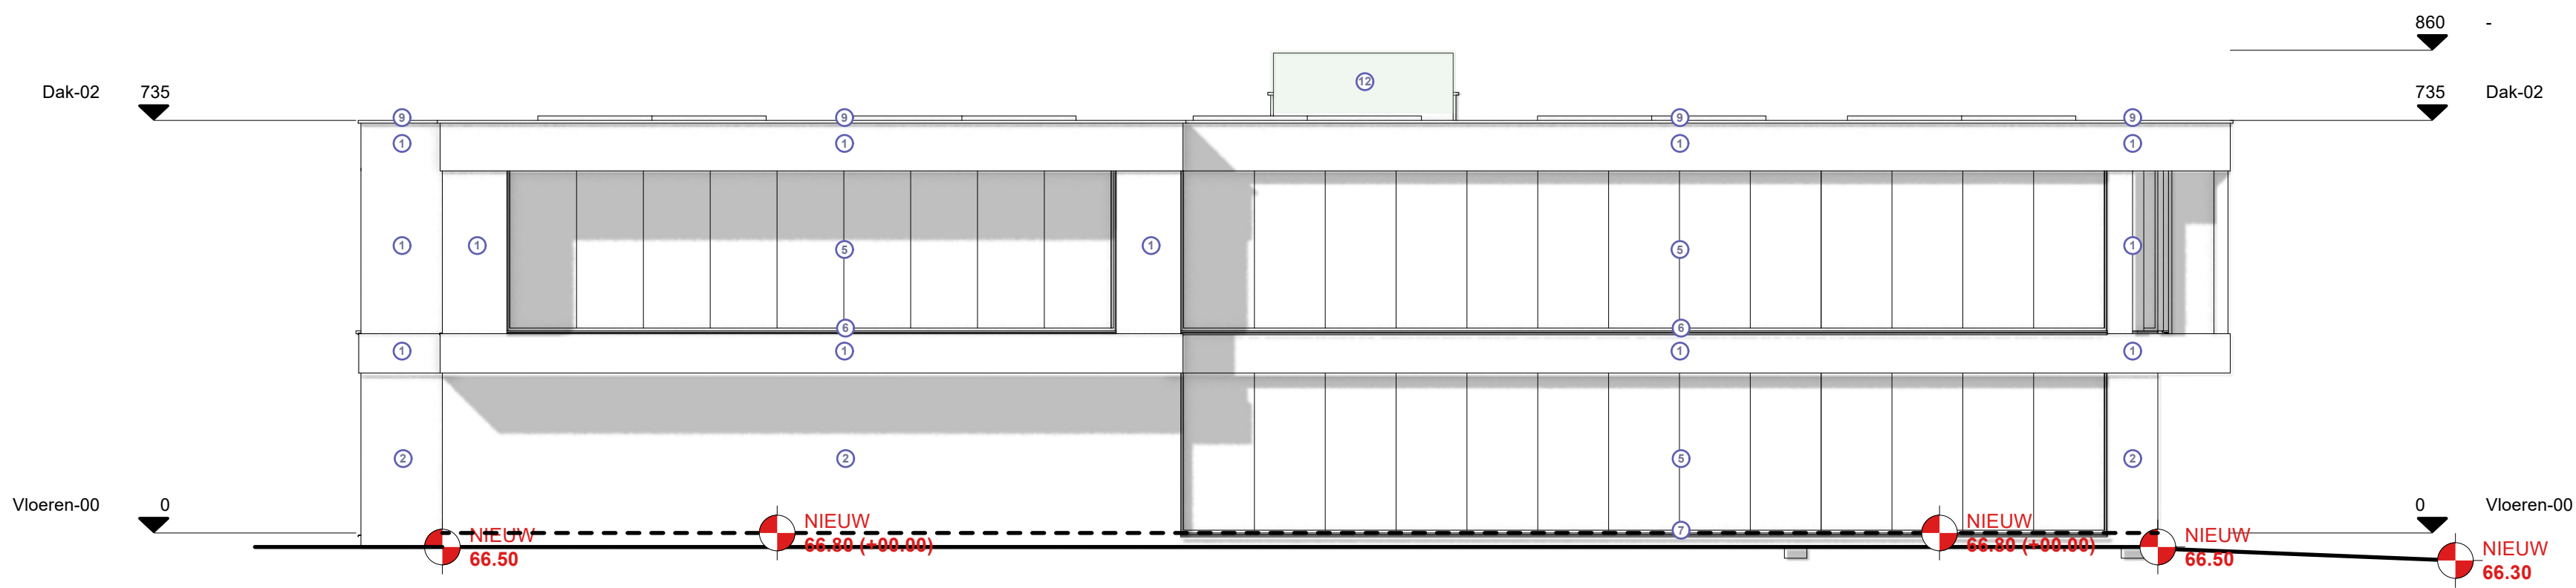

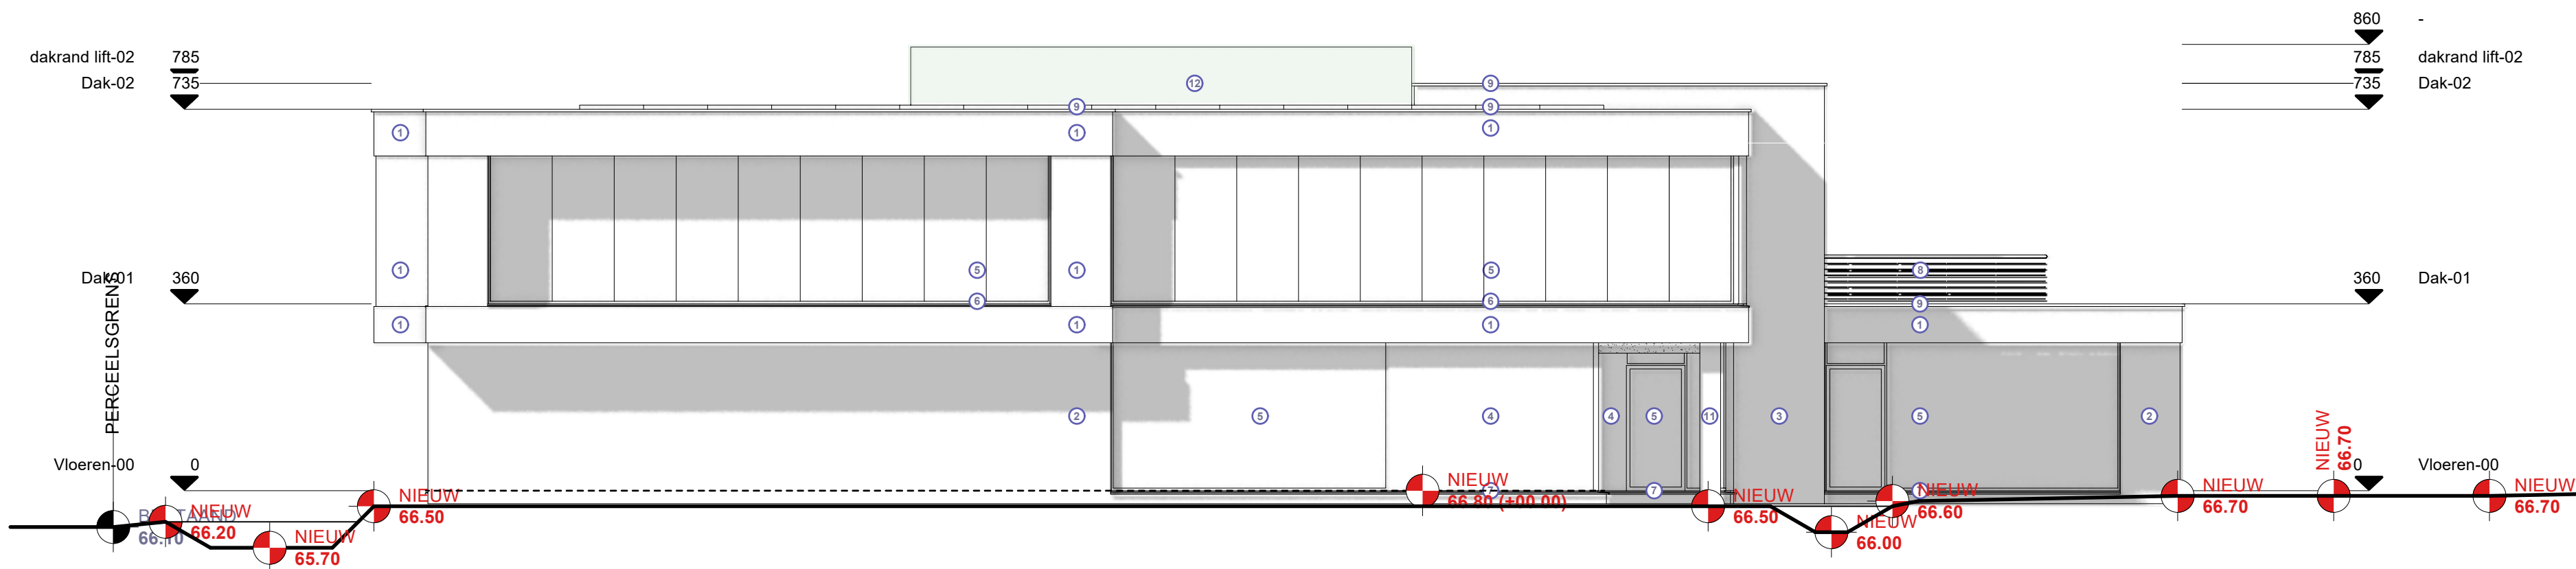

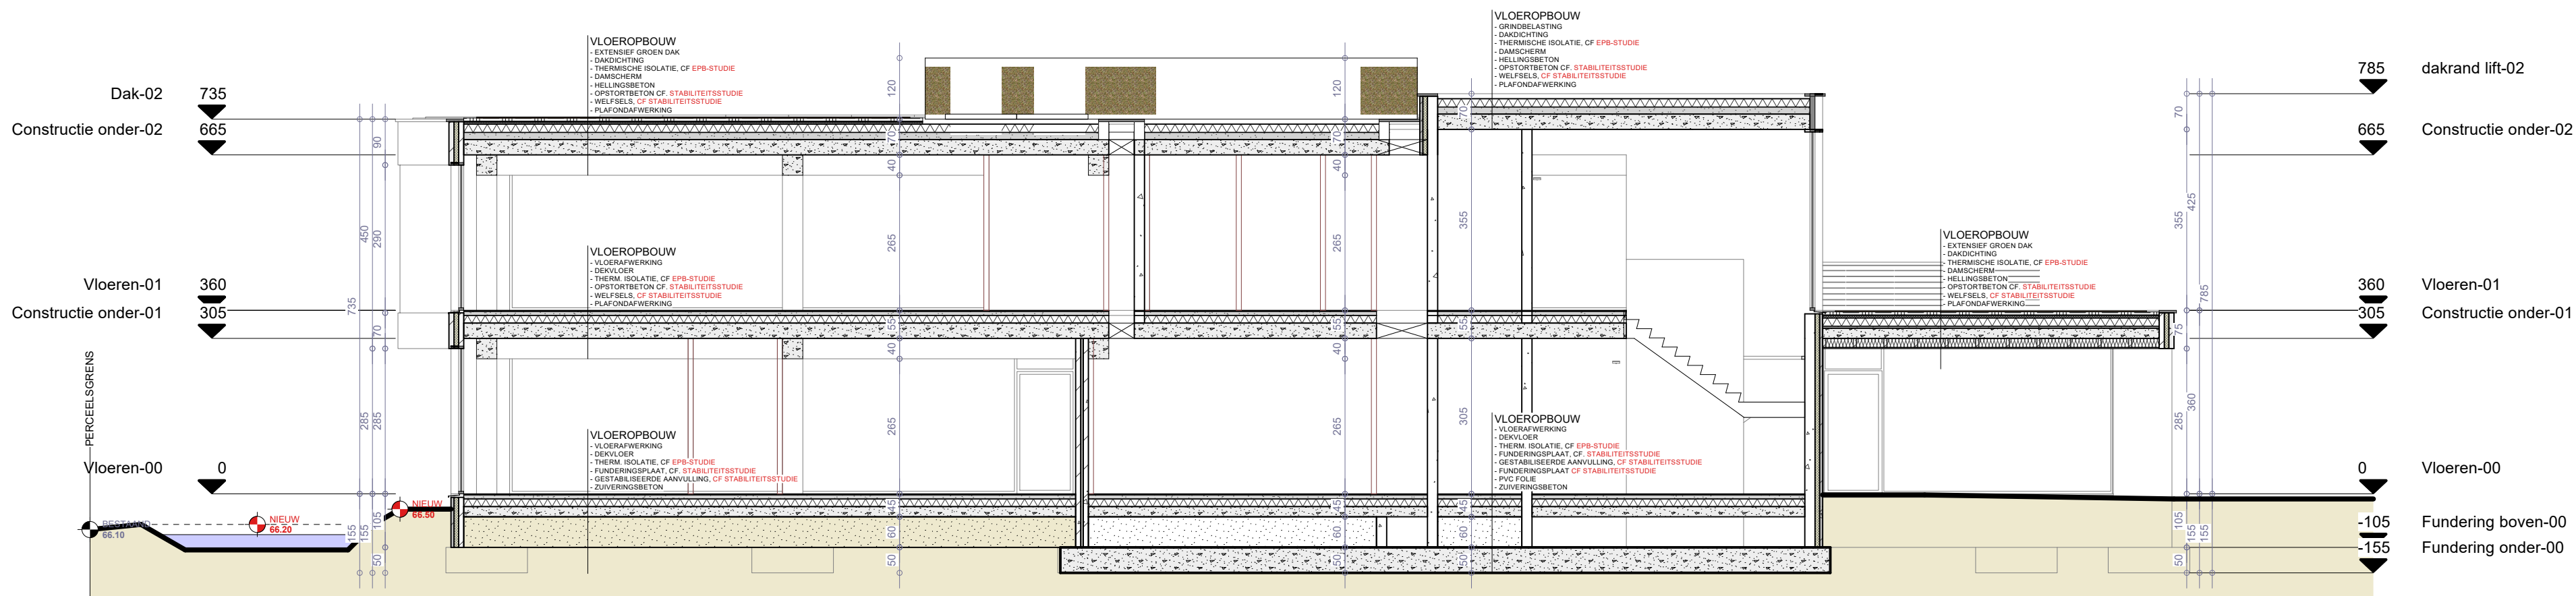

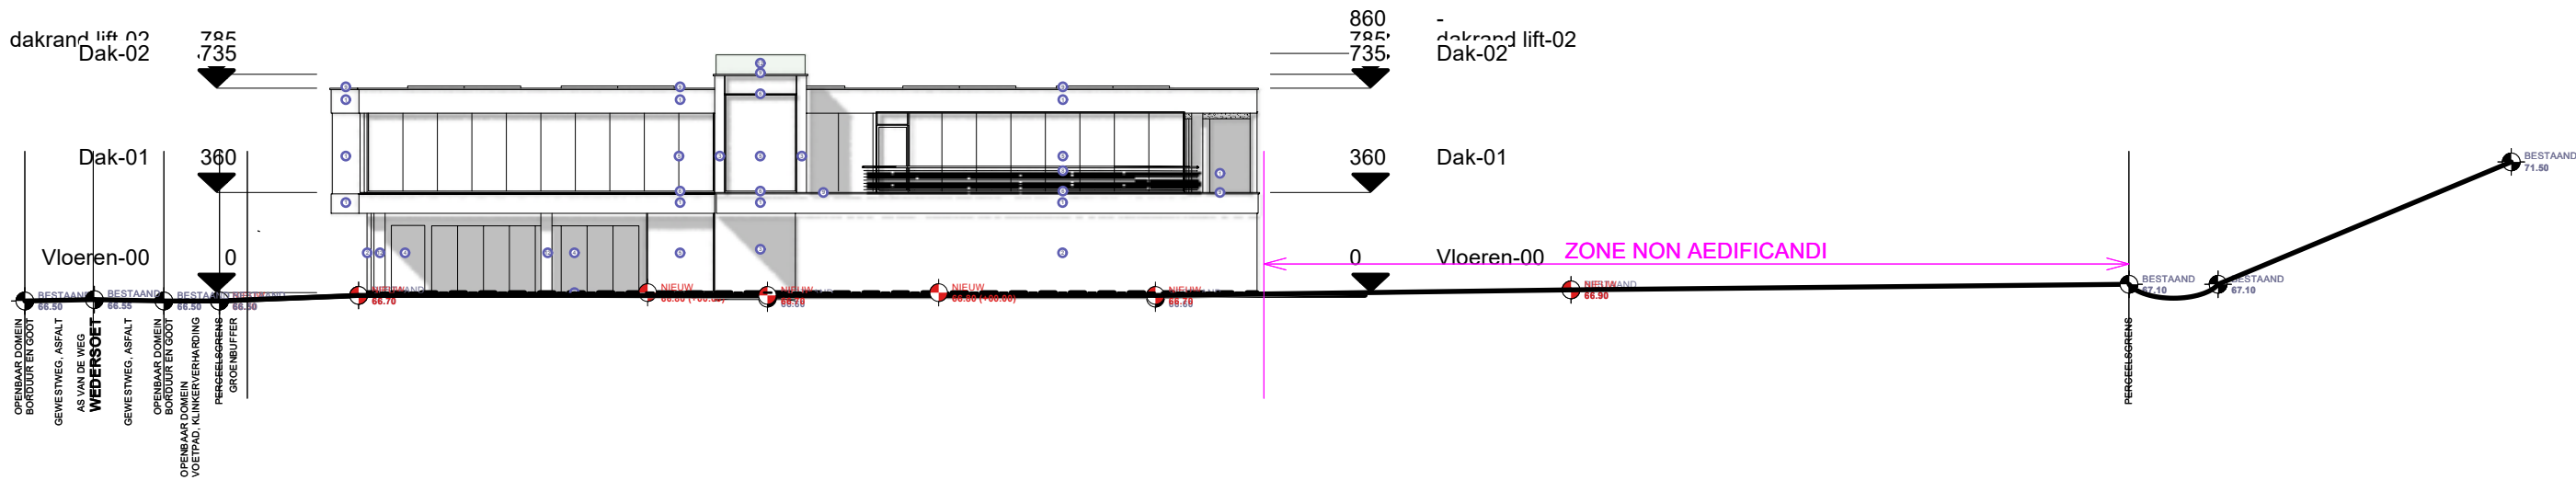


OPDRACHTGEVER VESTIO - LAPIS BV HAVERMARKT 22 3500 HASSELT
PROJECTADRES WEDERSOET (ZN) 3740 BILZEN Kadaster 1e AFD SECTIE H 620H - 66a89ca


AANVRAAG OMGEVINGSVERGUNNING
TERREINPROFIEL 2

DATUM	18/12/2024
-------	------------

PROJECT ID
PROJECTNAAM WEDERSOET
BLADNR. BA_PROJECT_T_N_07


1:100	23/49
-------	-------

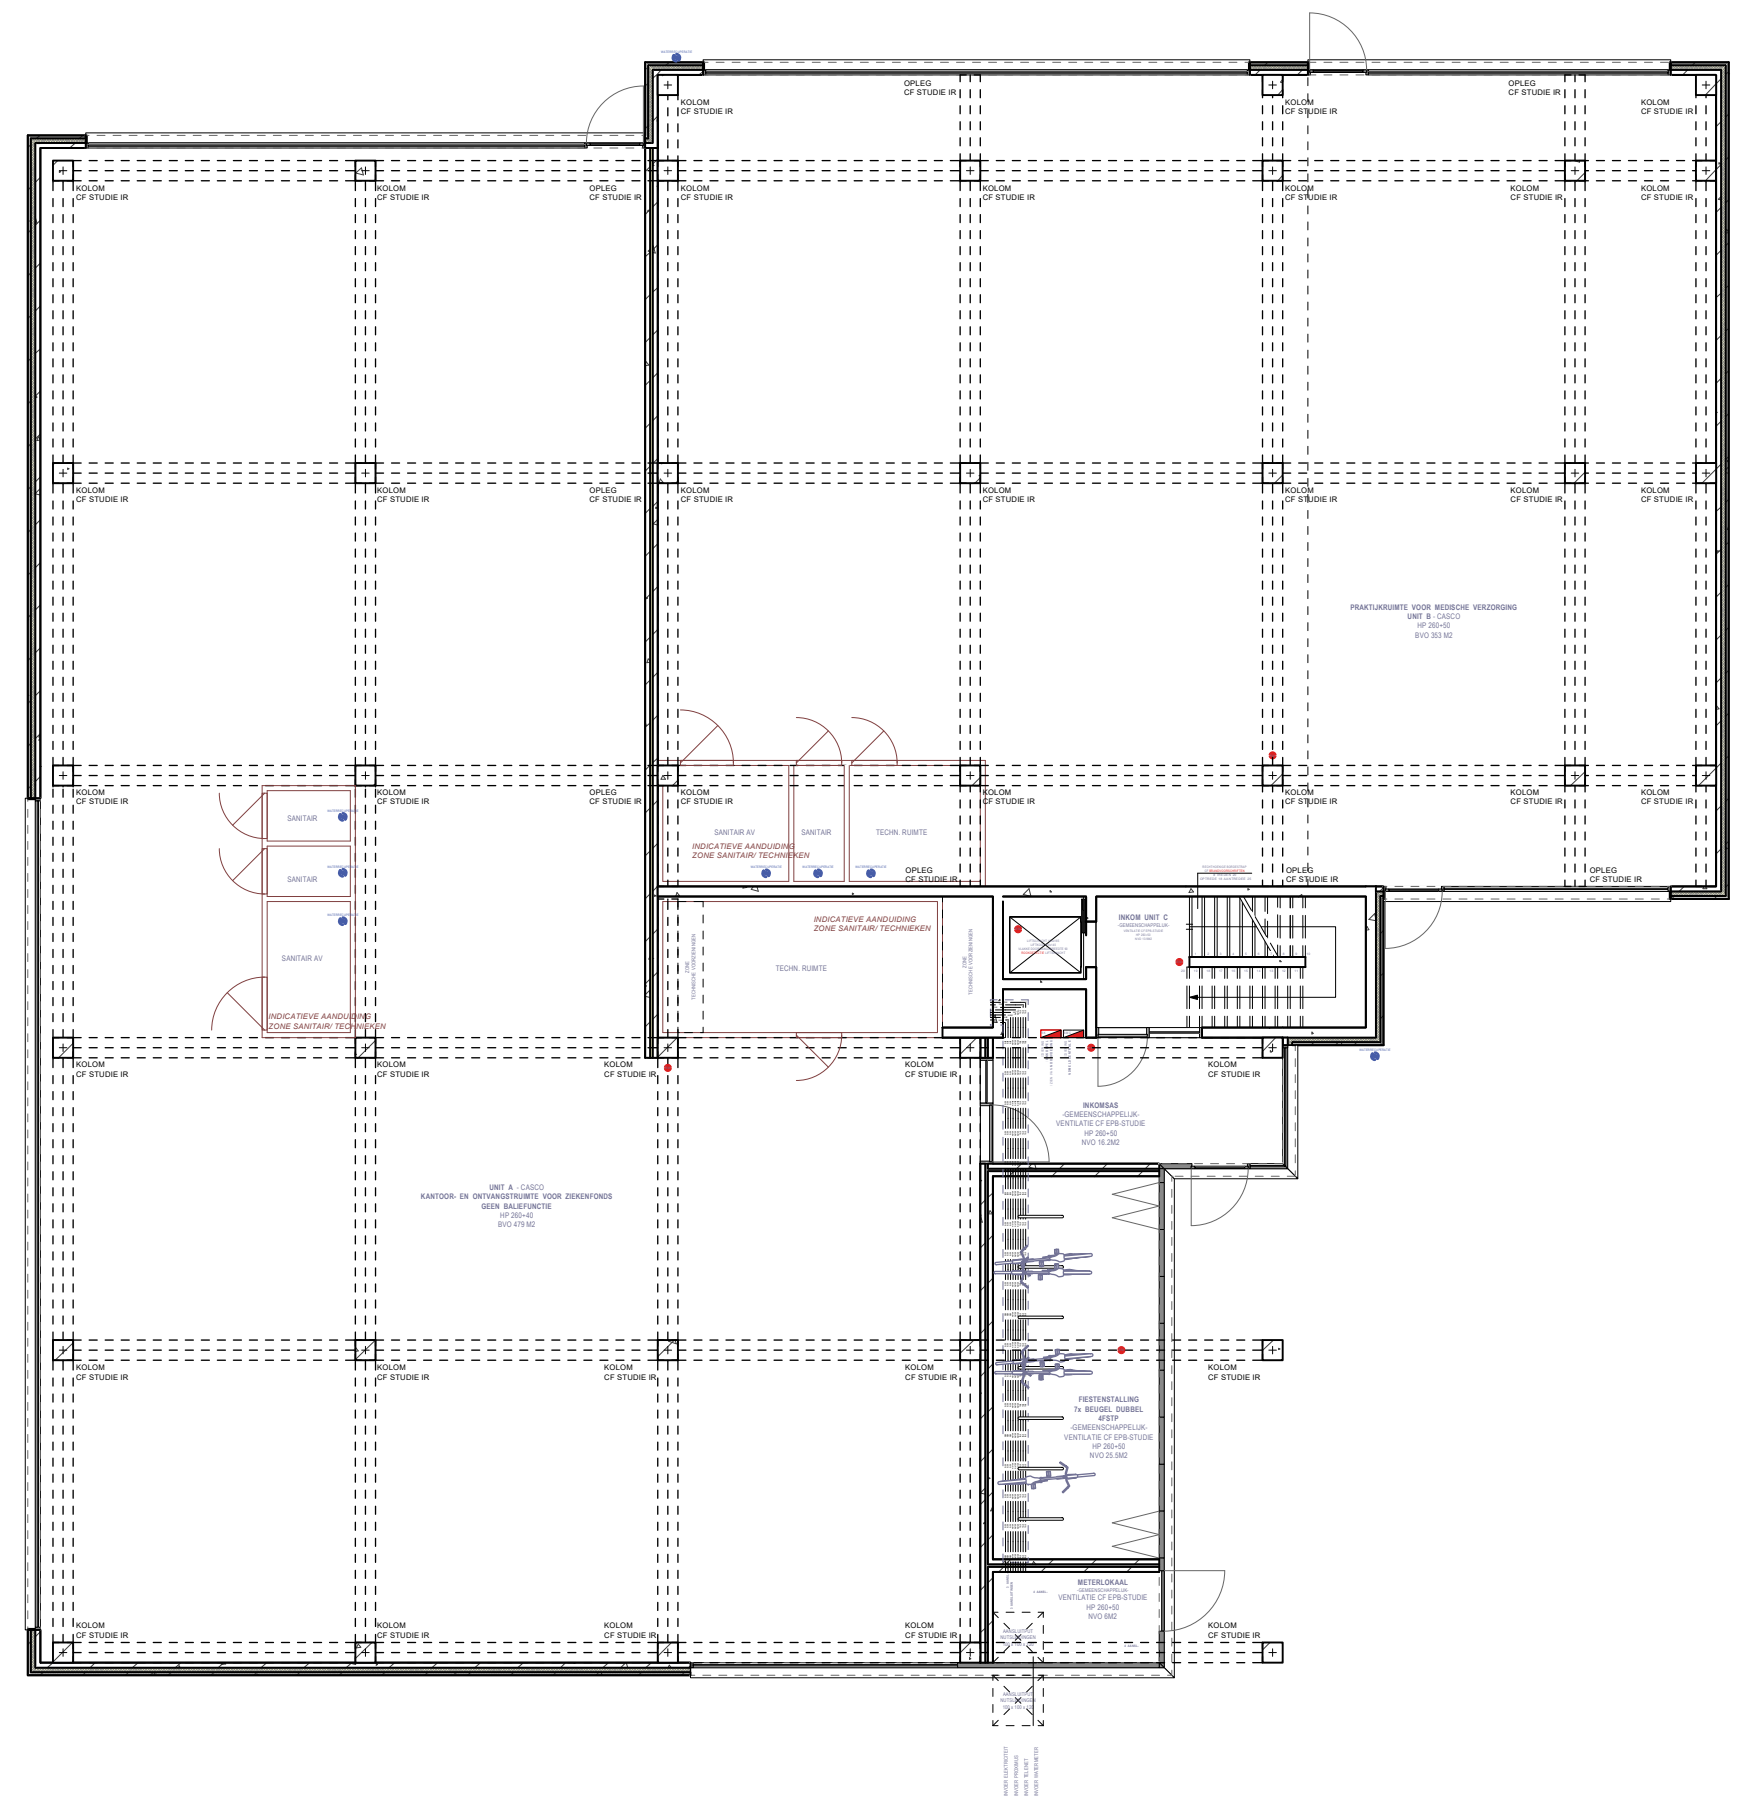

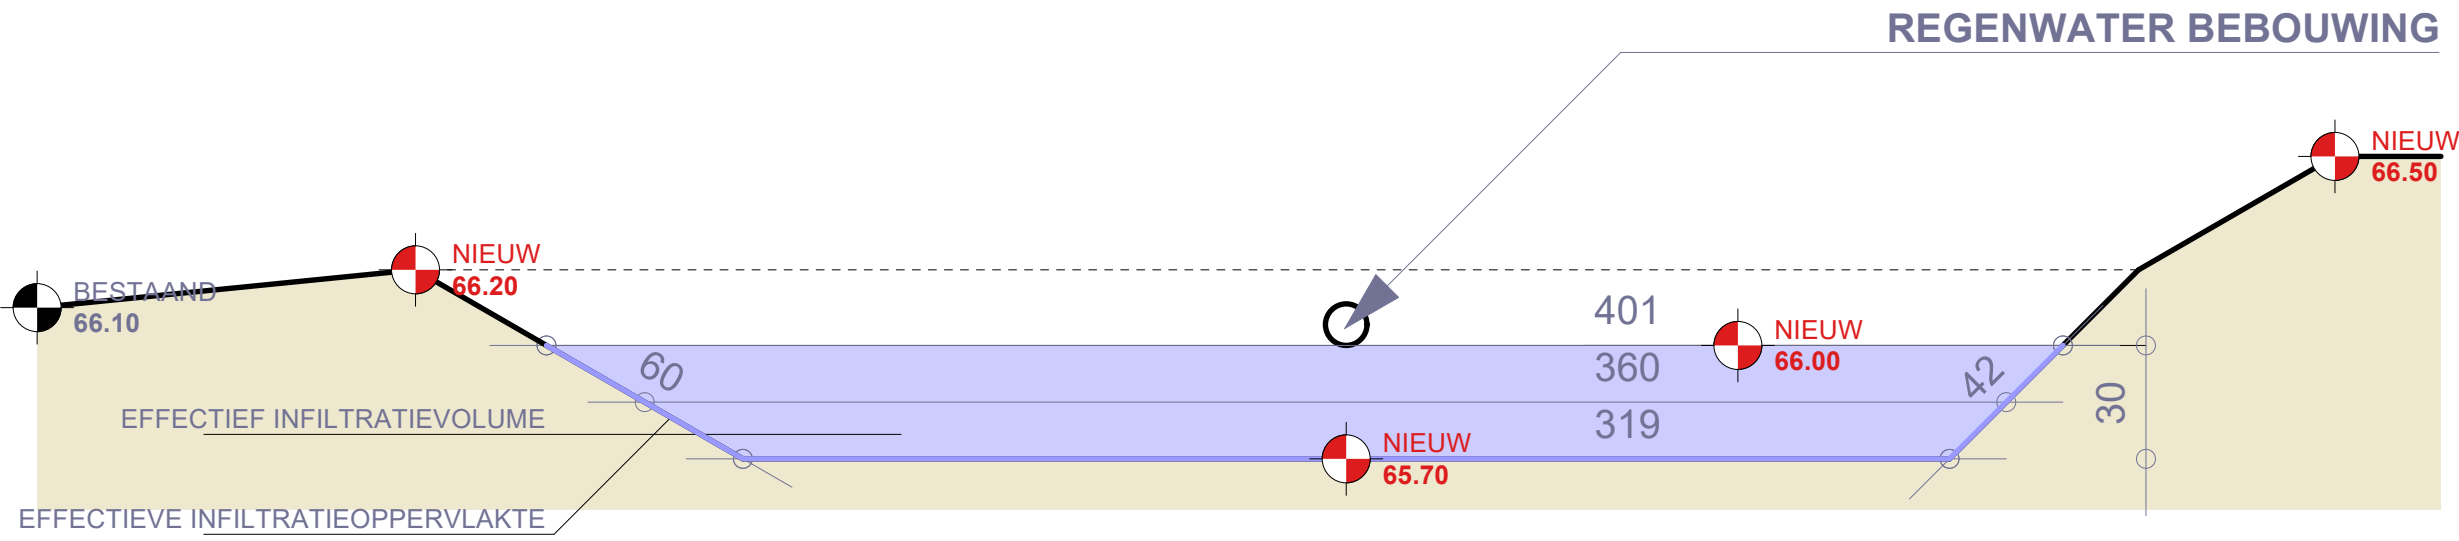


WADI 1

EFFECTIEF INFILTRATIEVOLUME
 $99.36M^2 \times 0.3M = 29,81M^3 = 29.810L$
EFFECTIEVE INFILTRATIEOPPERVLAKTE
 $1,77M \times 57,75M = 102,22M^2$

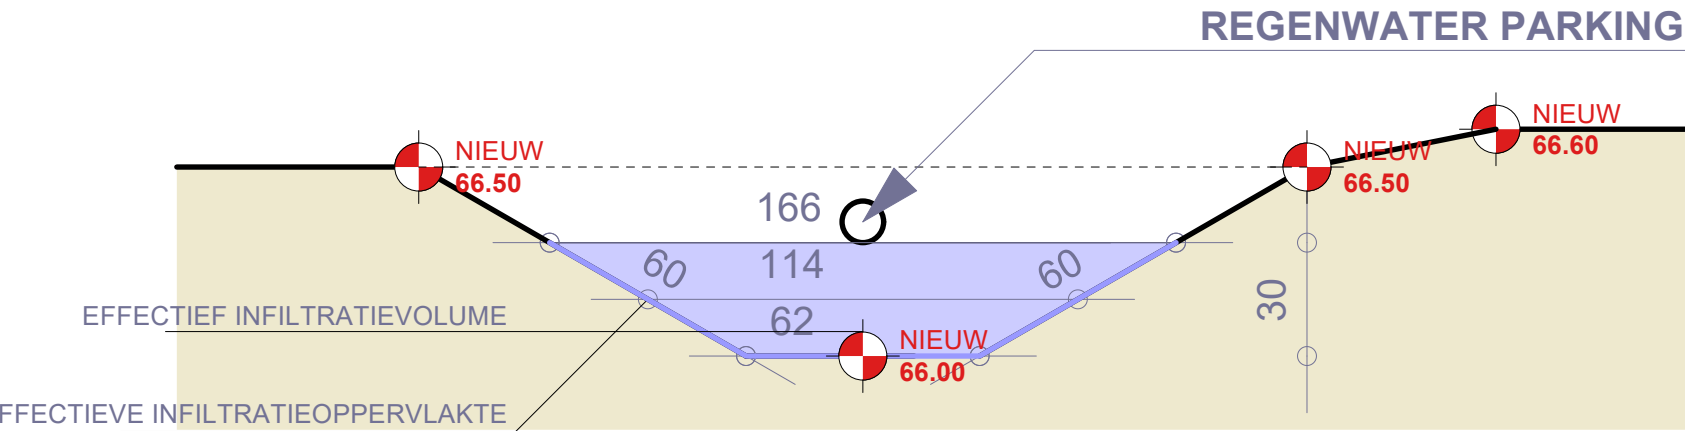


WADI 2

EFFECTIEF INFILTRATIEVOLUME
 $12M^2 \times 0.3M = 3.6M^3 = 3.600L$
EFFECTIEVE INFILTRATIEOPPERVLAKTE
 $0.91M \times 22,66M = 20,62M^2$

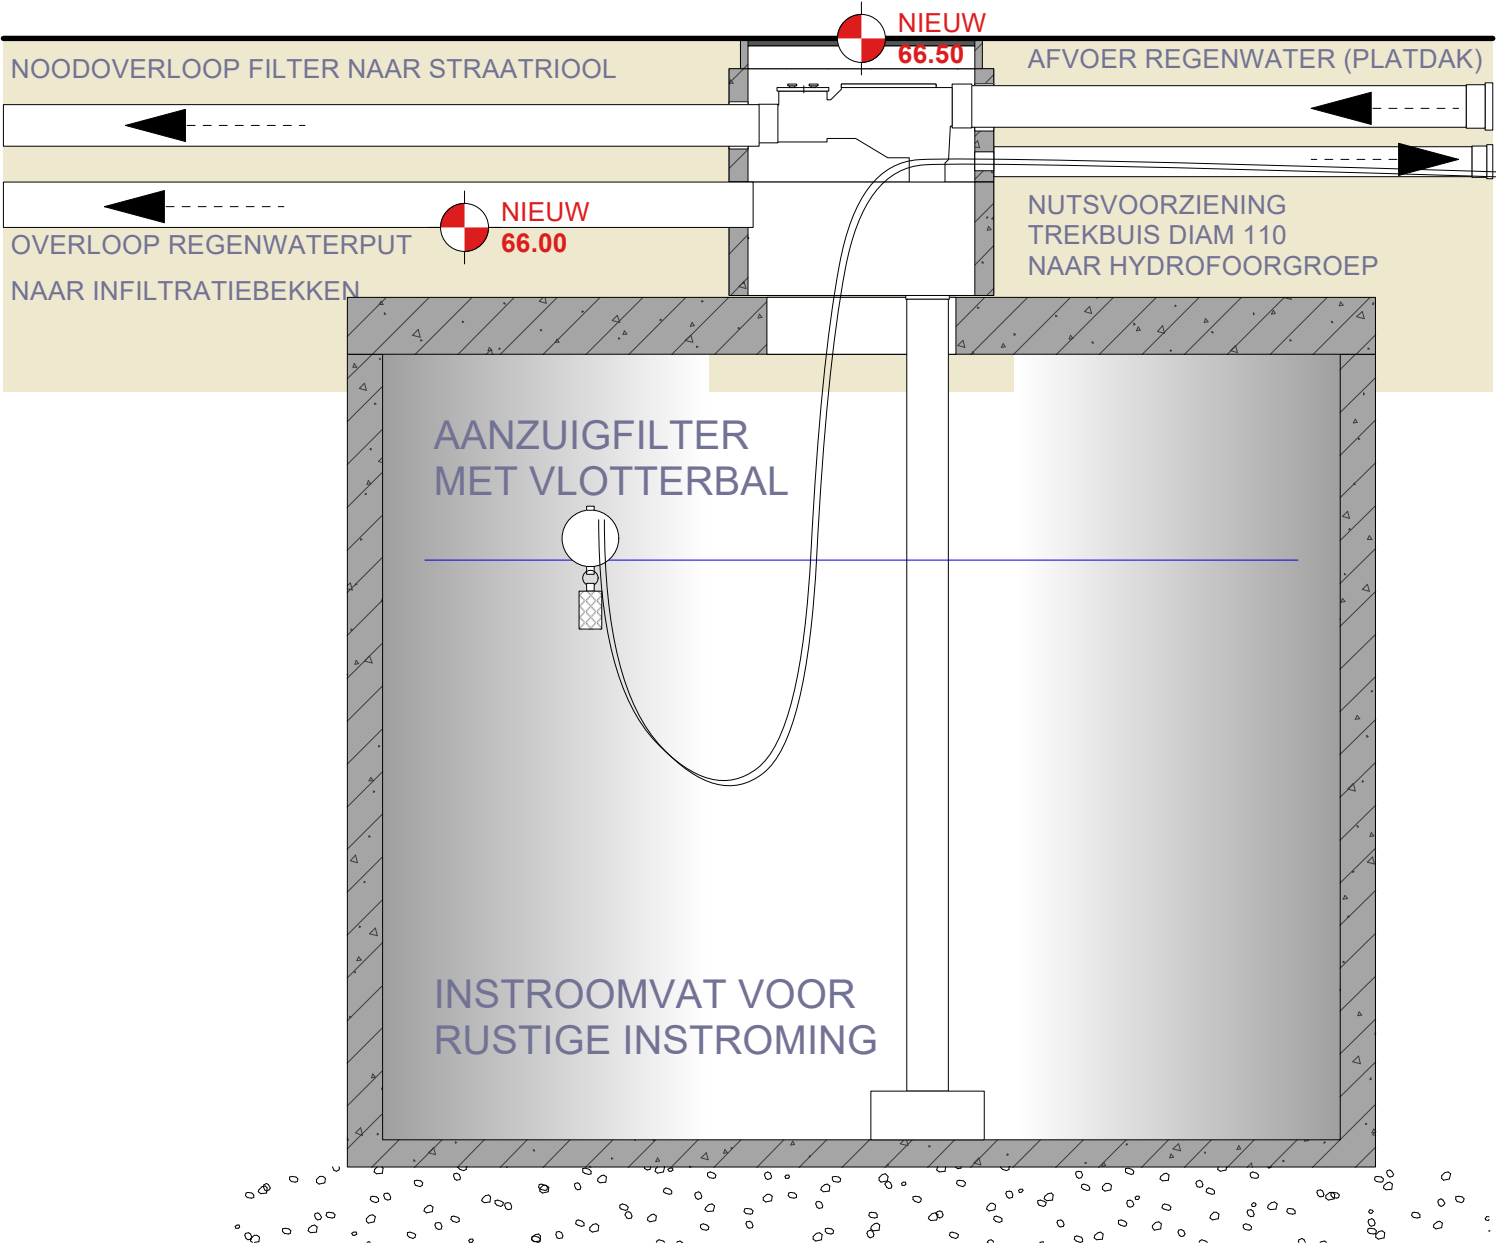

VERDICHTE HORIZONTAAL GESTABILISEERDE ZANDLAAG
DIKTE 15 TOT 20CM MIN 150KG CEMENT/M³

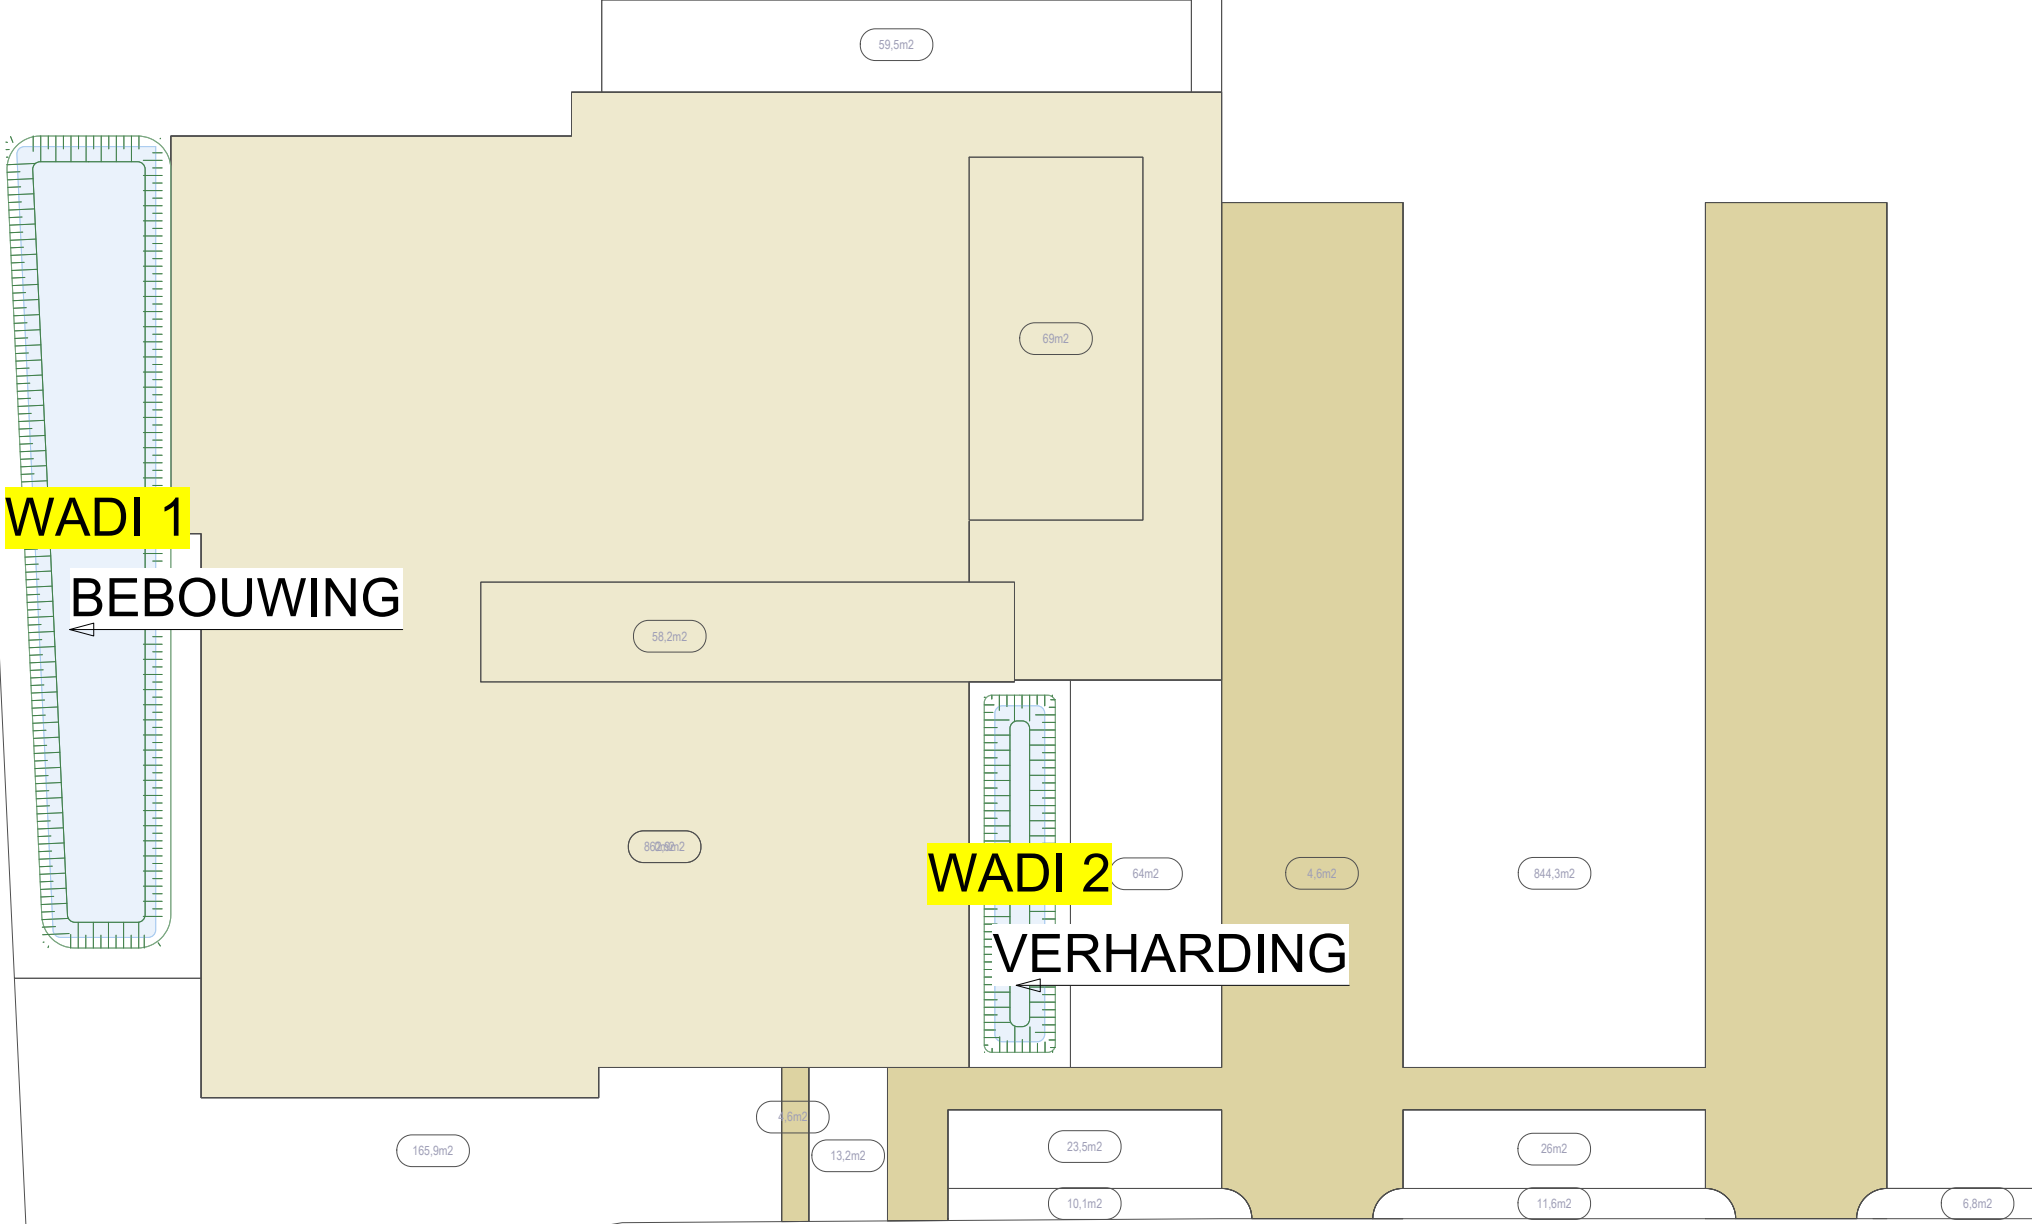

OVERZICHT HEMELWATER

HEMELWATERPUT	
BENODIGDE INHOUD	13.130L
VOORZIENE INHOUD	15.000L
WADI	
BENODIGDE INHOUD	32.079L
BENODIGDE OPPERVLAKTE	77,77M2
VOORZIENE INHOUD	29.810L + 3.600L = 33.410
VOORZIENE OPPERVLAKTE	102,22M2 + 20.62M2 = 122.84M2

