
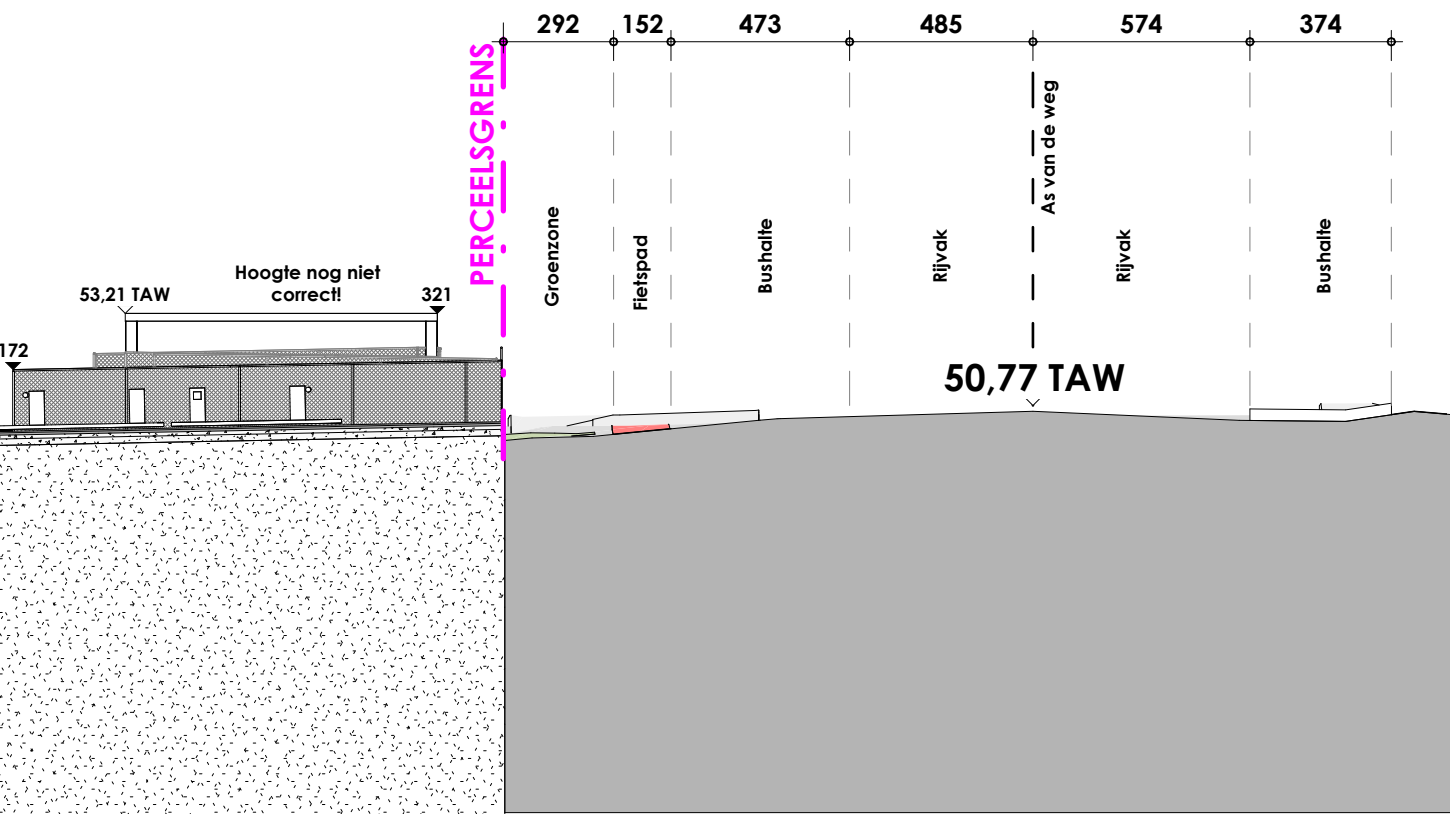


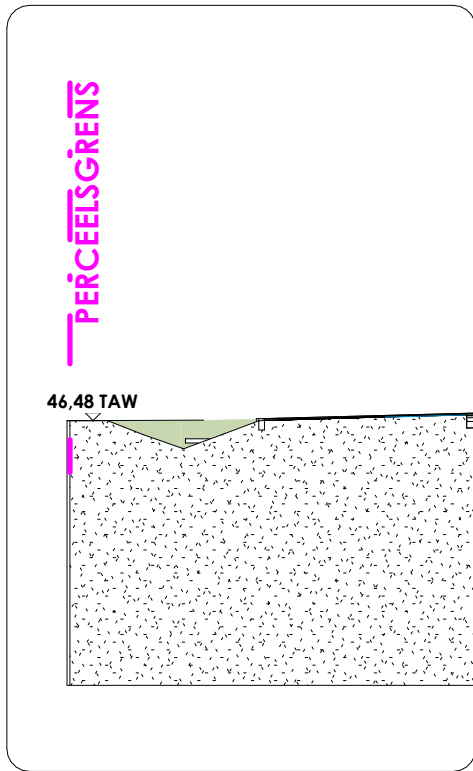

					
ARCHITECT TIDES Architecture BV		Pottelberg 104 B-8500 Kortrijk T 056 95 92 25 E info@tides.be			
BOUWPLAATS Afdeling: 16 IEPER Sectie: B Perceel: 58X5 & 58Y5		BOUWHEER Belpark nv Meensweg 497 B-8902 Zillebeke - Ieper			
ONTWERP Het aanleggen van een personeelsparking met transo en fietsenluisel					
T_N_00 - Terreinprofiel - Nieuw					
dat. 2024 12 13	sch. 1 : 200	BA_BP_Personeelsparking_Aanleggen-verhardingen-parking_T_N_00	Aanleggen-verhardingen-parking_T_B_00_Terreinprofiel		
Goedgekeurd en voor akkoord ondertekend Opdrachtgever		Architect			