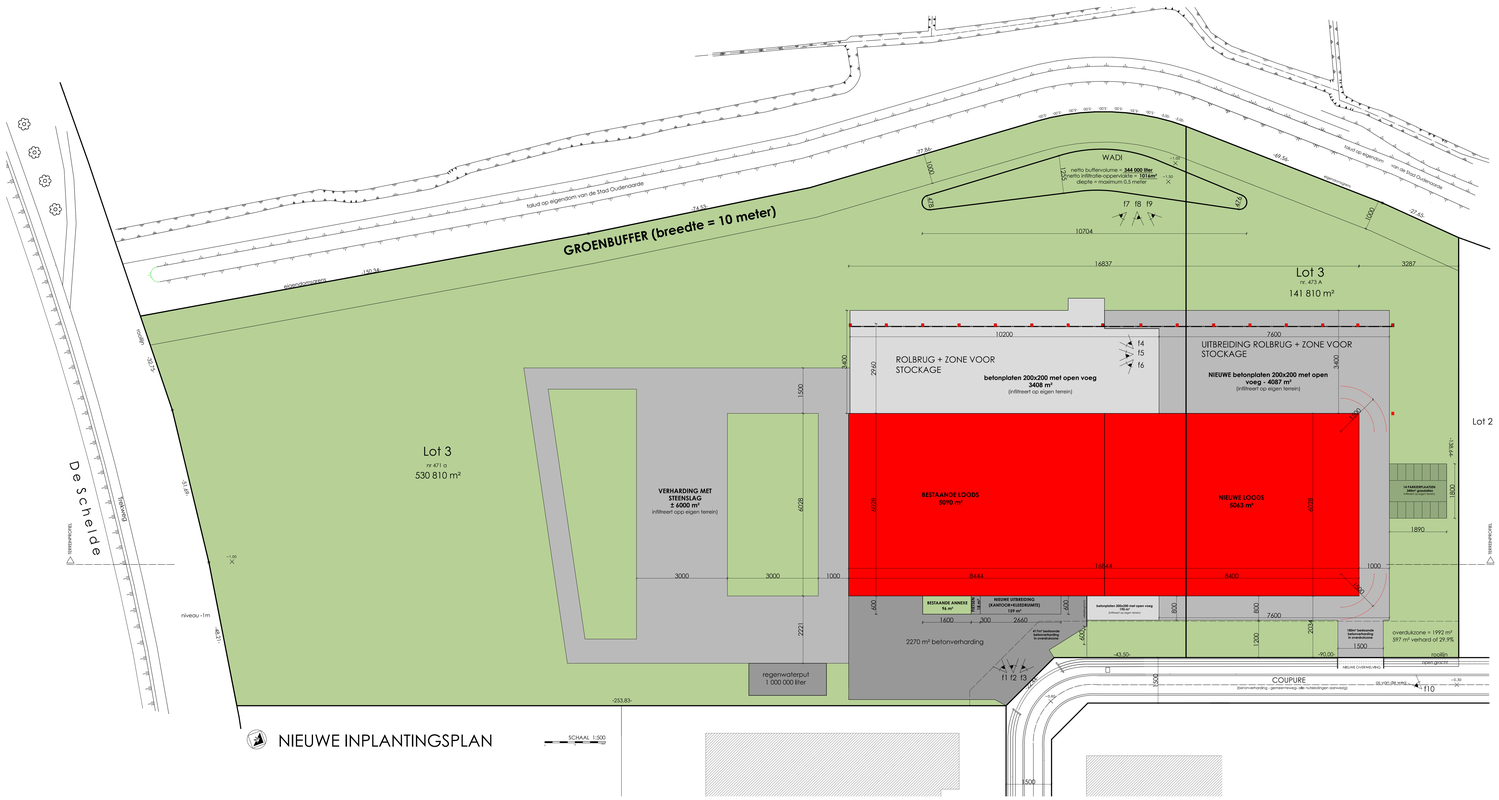
GROENBUFFER (breedte = 10 meter)
WADI
netto buffervolume = 344 000 liter
netto infiltratie-oppervlakte = 1016m²
diepte = maximum 0.5 meter
talud op eigendom van de Stad Oudenaarde
talud op eigendom van de Stad Oudenaarde
Lot 3
nr 471 a
141 810 m²
Lot 3
nr 471 o
530 810 m²
Lot 2
ROLBRUG + ZONE VOOR STOCKAGE
betonplaten 200x200 met open voeg
3408 m²
(infiltreert op eigen terrein)
UITBREIDING ROLBRUG + ZONE VOOR STOCKAGE
NIEUWE betonplaten 200x200 met open voeg - 4087 m²
(infiltreert op eigen terrein)
VERHARDING MET STEENSLAG
± 6000 m²
infiltreert opp eigen terrein)
BESTAANDE LOODS
5010 m²
NIEUWE LOODS
5063 m²
BESTAANDE ANNEXE
96 m²
NIEUWE UITBREIDING (KANTOOR+KLEEDRUIMTE)
189 m²
2270 m² betonverharding
regenwaterput
1 000 000 liter
WATERBERGPLAATEN
1890m² verharding
(infiltreert op eigen terrein)
overduktone = 1992 m²
897 m² verhard of 29.9%
COUPURE
(betonverharding - gemeenteweg - de hoteldingen aanwezig)
NIEUWE OVERHEIDSWEG
open gracht
De Schelde
Scheldedijk
niveau -1m
niveau +1m
NIEUWE INPLANTINGSPLAN
SCHAAL 1:500