


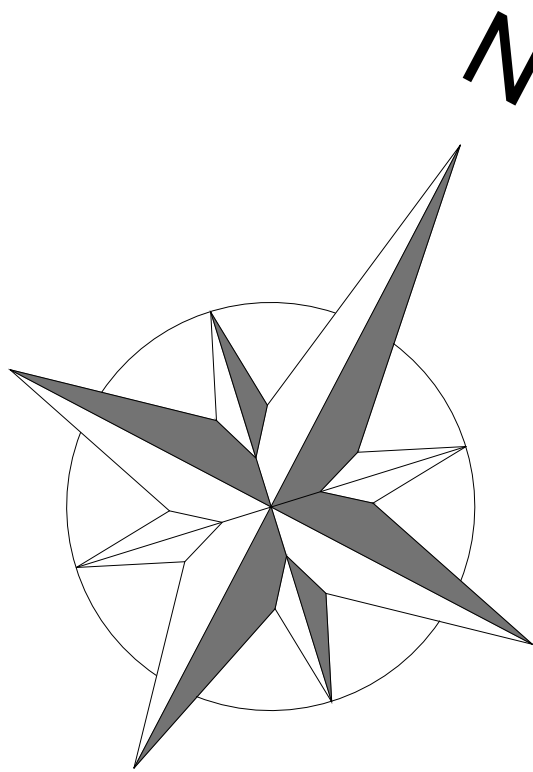

RENNVOOI

ALGEMEEN

- buitenmuren
- binnenmuren in metselwerk of gipsblokken (betonblokken in keiders)
- beton
- reeds aanwezige bebouwing
- bestaande gemene muren
- isolerende steen
- dragend metselwerk
- (nieuwe) gemene muur tss aanpalende bebouwing
- scheidingswand met voorzetwand (appartement)
- vuilwater
- regenvater dak
- fecaliën
- toegankelijkheidszone
- brandwerende deur met EI'60 min. (ev. met brandwerend glas)
- brandwerende deur met EI'30 min.
- zelfsluitende brandwerende deur met EI'30 min.
- branddeuren: alle inkomdeuren appartementen en toegangsdeuren trapthal, sas, kelder, ... hebben een vrije hoogte van 210cm
- brandhaspel DSP45 30m poederblusser ABC 6kg
- rookmelder
- teller elektriciteit
- gasteller
- waterteller
- brievbus
- afvoerput 20x20
- nooduitgang
- noodverlichting
- sprinklersysteem
- Type 2 connector voor het laden met wisselstroom (AC), zoals omschreven in de norm EN62196-2
- zelfsluitende brandwerende deur met EI'30 min. met luchtdichtheid klasse S200 (NBN EN 13501-2)
- bij brand zelfsluitende brandwerende deur met EI'30 min met vrijlooppuntie
- toegankelijkheid rolstoelgebruikers
- verdiepingshoogte
- niveau aanduiding
- noordpijl

TRAPPEN

- alle optreden
- alle aantreden

LIFTEN

- verluchting liftschaft, min. 1% van oppervlakte
- verluchting machinekamer, min. 1% van oppervlakte

ROOKMELDERS

- Rookmelders te plaatsen volgens de richtlijnen van vigerende decreet.

DEUREN

- alle deuren die zich in de toegankelijkheidszone bevinden hebben een hoogte van min. 210cm vrije doorgang.

VENTILATIE

- Alle ingesloten ruimtes mechanisch te verluchten

KOKERS


- Alle kokers akoestisch te isoleren

BRANDBESTRIJDINGSMIDDELEN

- volgens KB 7 juli 1994 (update 1 april 2017)

BRANDWEERSTAND GEVELS

- volgens KB bijlage 5/1 art.6

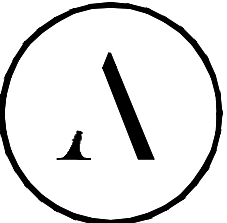

CHARLIE ROCKETS
VERBOUWEN EN UITBREIDING VAN BESTAANDE HOTEL
NA SLOOP BESTAANDE CINEMA 'MEMLING'

Hoogstraat 19, 21 & 23, Twijnstraat 12, Ridderstraat 26, 8000 Brugge.
1e afdeling; sectie A; percelen 829/B, 835/H, 834, 835/K.

BOUWHEER:

DUKES' ARCHES NV
HOOGSTRAAT 20
8000 BRUGGE

WIJZIGING:

A 26-08-2024; Indienen OMV

GELIJKVLOERS

1/100

DOSSIERNUMMER 1560
GETEKEND NV/JDH

Plannen onder voorbehoud van stabiliteitsstudie en studie technieken. De ingetekende inrichting is maximaal en maakt geen deel uit van de bouwtoelatingen.
Aan deze tekeningen kunnen geen rechten worden ontleend.

J:\Arco\1560 BRUGGE Hoogstraat charlie rockets\1560 planen\1560 HT grondplannen
BRANDWEER-avg - scheidings 31/01/2024

GELIJKVLOERS

Schaal : 1/100

