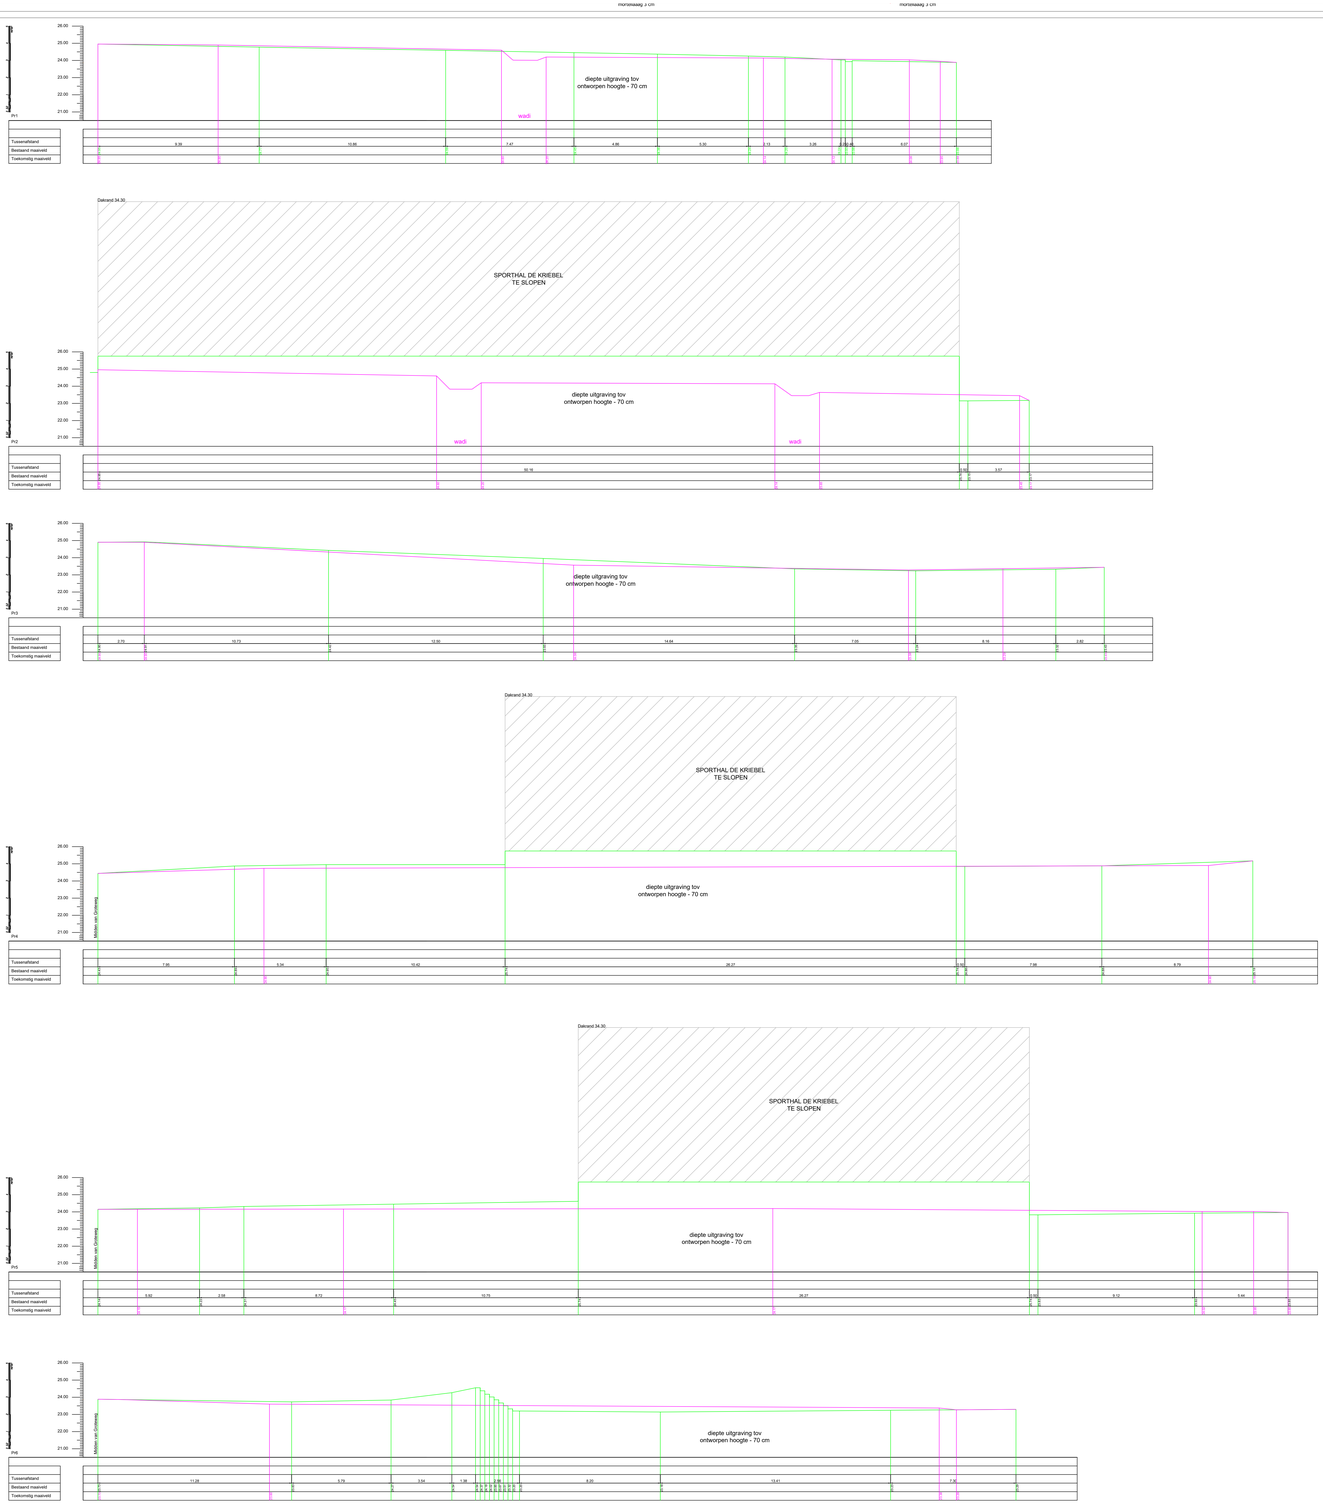

PROVINCIE : OOST-VLAANDEREN
GEMEENTE: GERAARDSBERGEN

PROJECT : PARKING DE KRIEBEL

Opdrachtgever :

SOLVA
Een sterker samen

Gezien en goedgekeurd door de Raad van Bestuur van SOLVA in zitting van
Algemeen directeur

studiebureau:

Infra Plan

Studiebureau Infrastructuur en Ruimtelijke Planning
Veiligheidscoördinatie en Keuring private riolering
Kortrijksstraat 33 bus 1
9930 Zwalm
info@infraplan.be

Christophe Van der Weken
tel: 0474 567 560

TERREINPROFIELEN

Index	Datum	Omschrijving
1	aug 2023	Opmaak layouts + uitlekanen voorontwerp
2	sept 2023	voorontwerp 1.0
3	sept 2023	voorontwerp 1.1
4	sept 2023	voorontwerp 2.0
5	okt 2023	voorontwerp 2.1
6	feb 2024	voorontwerp 2.2
7	okt 2024	ontwerp
8	dec 2024	aanpassing ontwerp

Schaal : 1/100

Planopp. :

Projectnummer :

Plannr. : 8/8