

RAPPORT 1539

Archeologienota
Heist-op-den-Berg, Spekstraat 28

Vernieuwing van een voetbalveld

Bijlagen

Patrick Reygel & Elke Wesemael
Januari 2025



BIJLAGEN


Bijlage 1: Periodentabel A4

Bijlage 2: Kadasterplan

Bijlage 3: Opmetingsplan bestaande toestand

Bijlage 4: Ontworpen toestand


Bijlage 5: Snedes

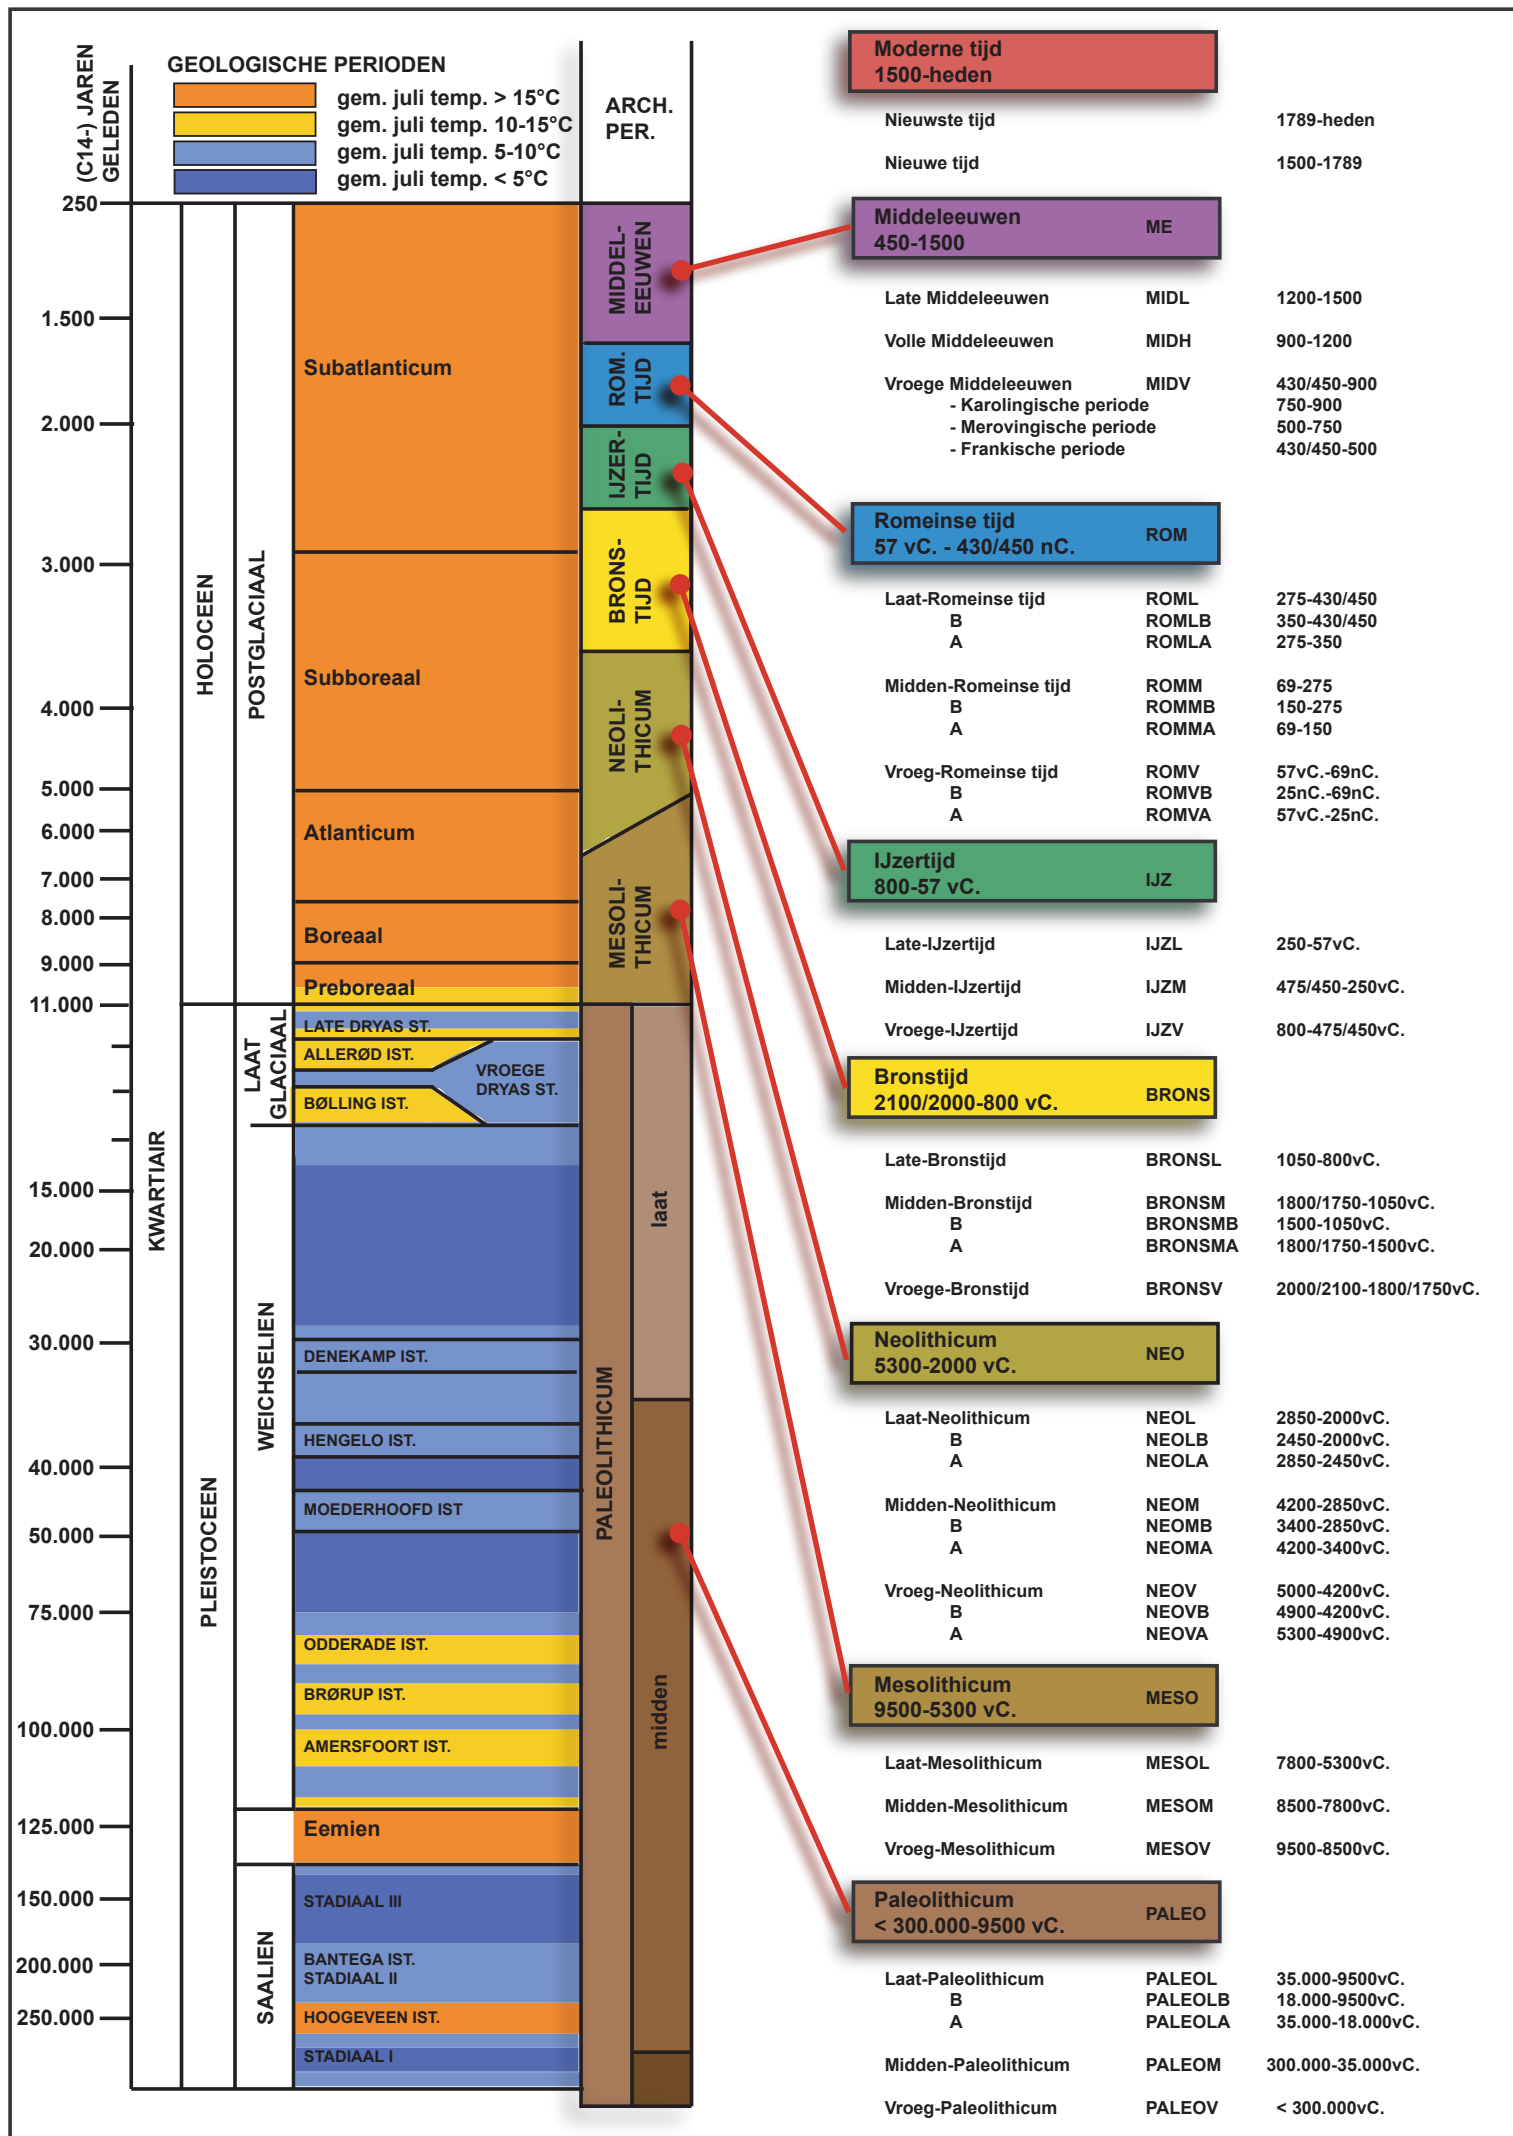




Gecentreerd op:
HEIST-OP-DEN-BERG 3 AFD/HALLAAR/


Meest recente toestand
Aangemaakt op 04/02/2025
Schaal: 1:2500

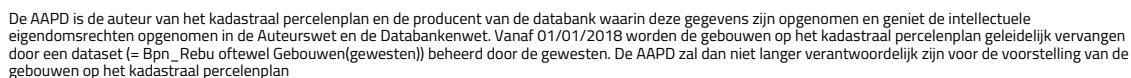

KFCM Hallaar
Spekstraat 28A
Bestaand

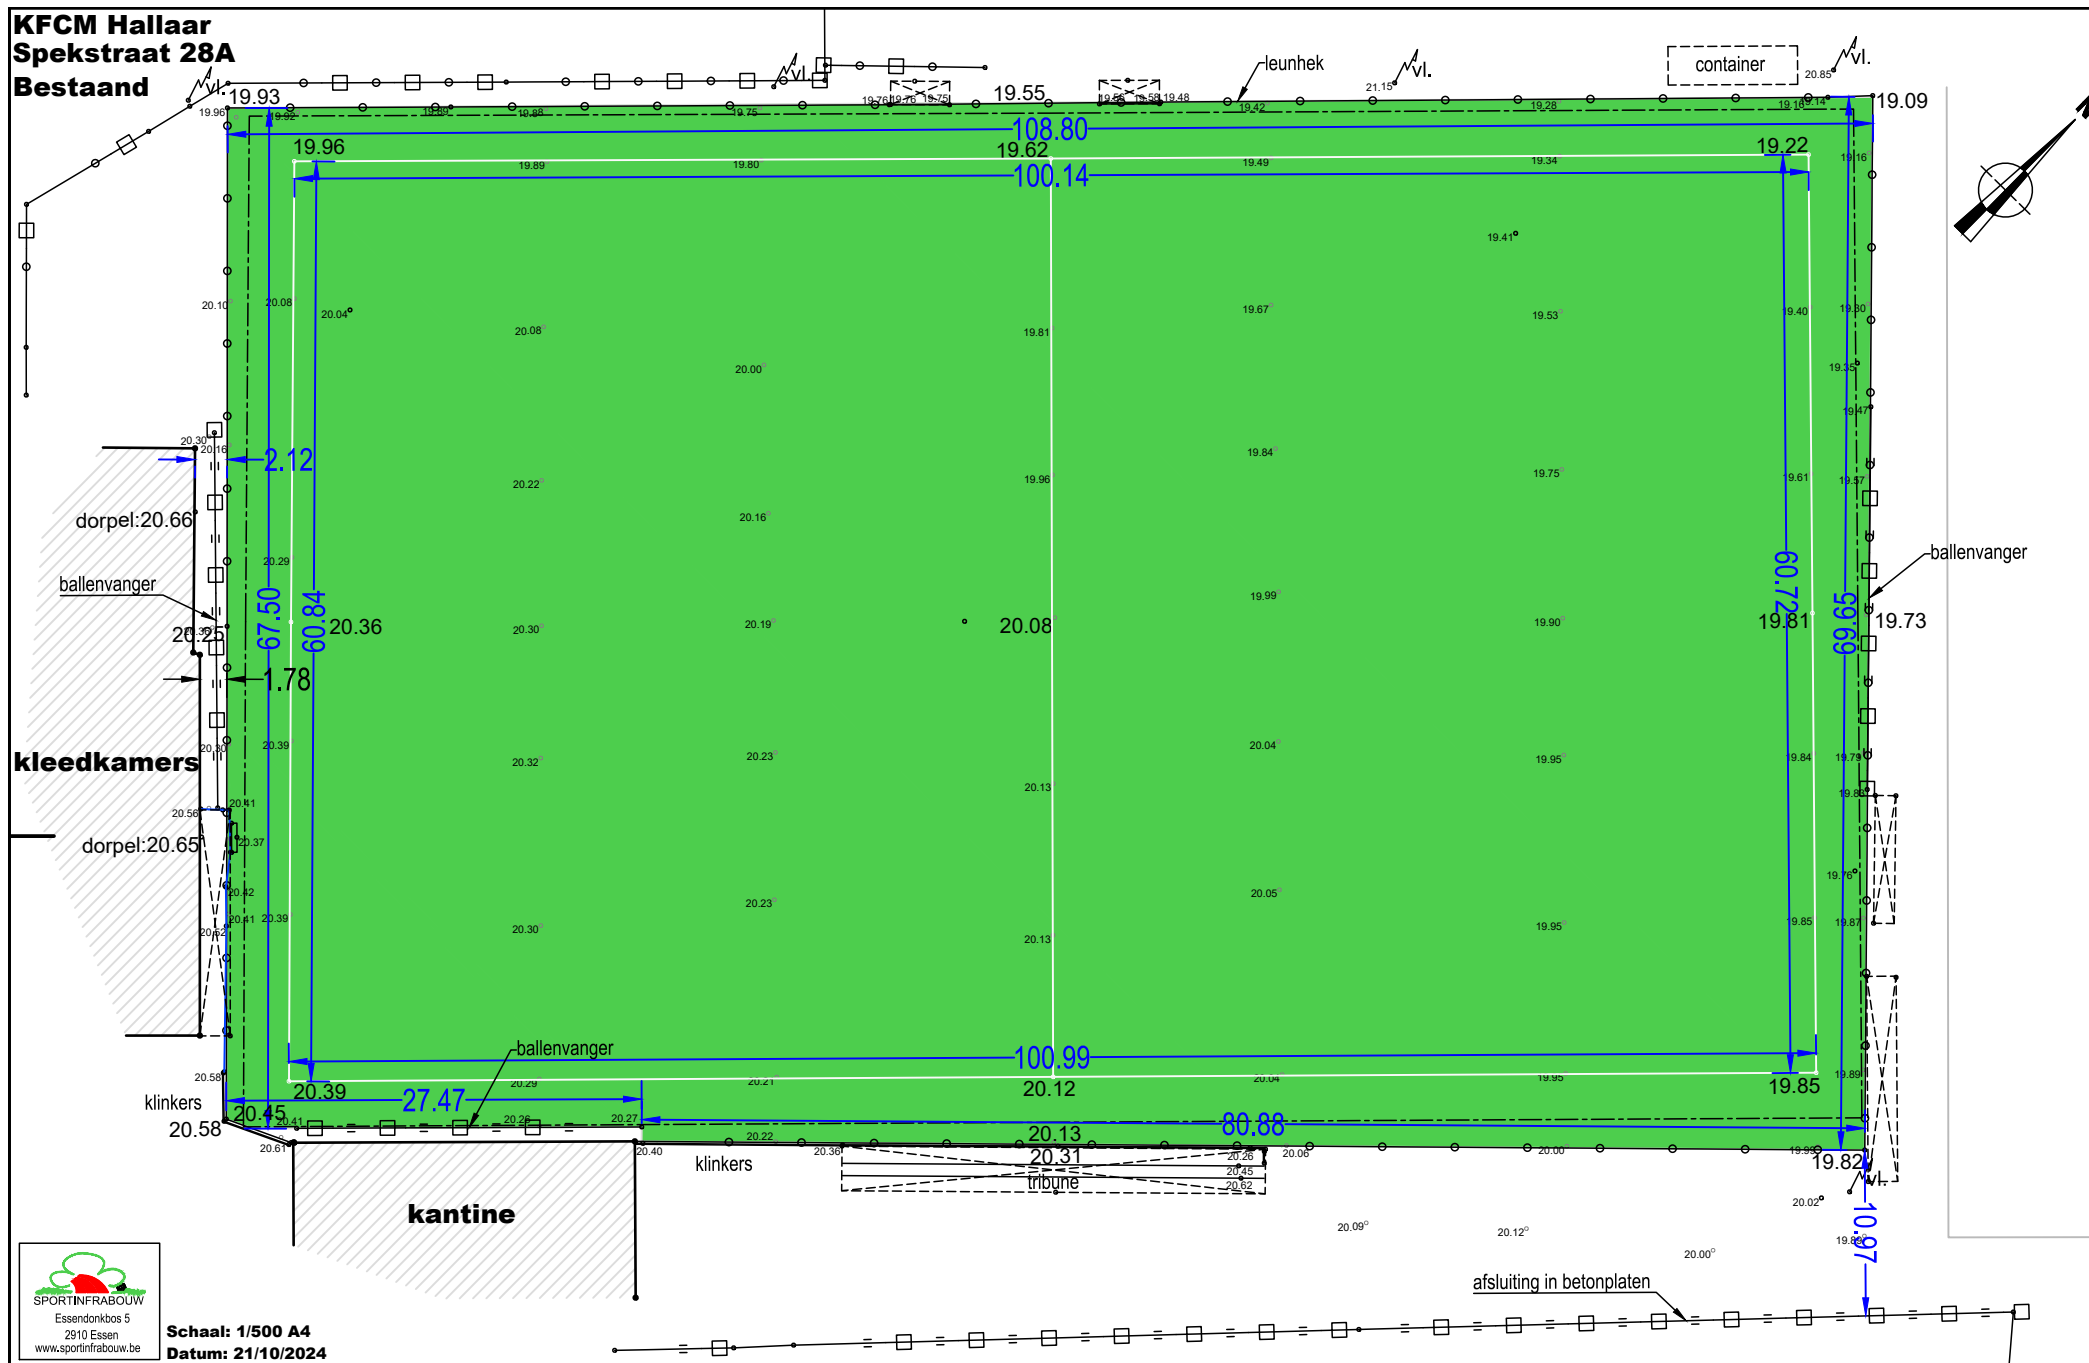


**KFCM Hallaar
Spekstraat 28A
Idee 1**

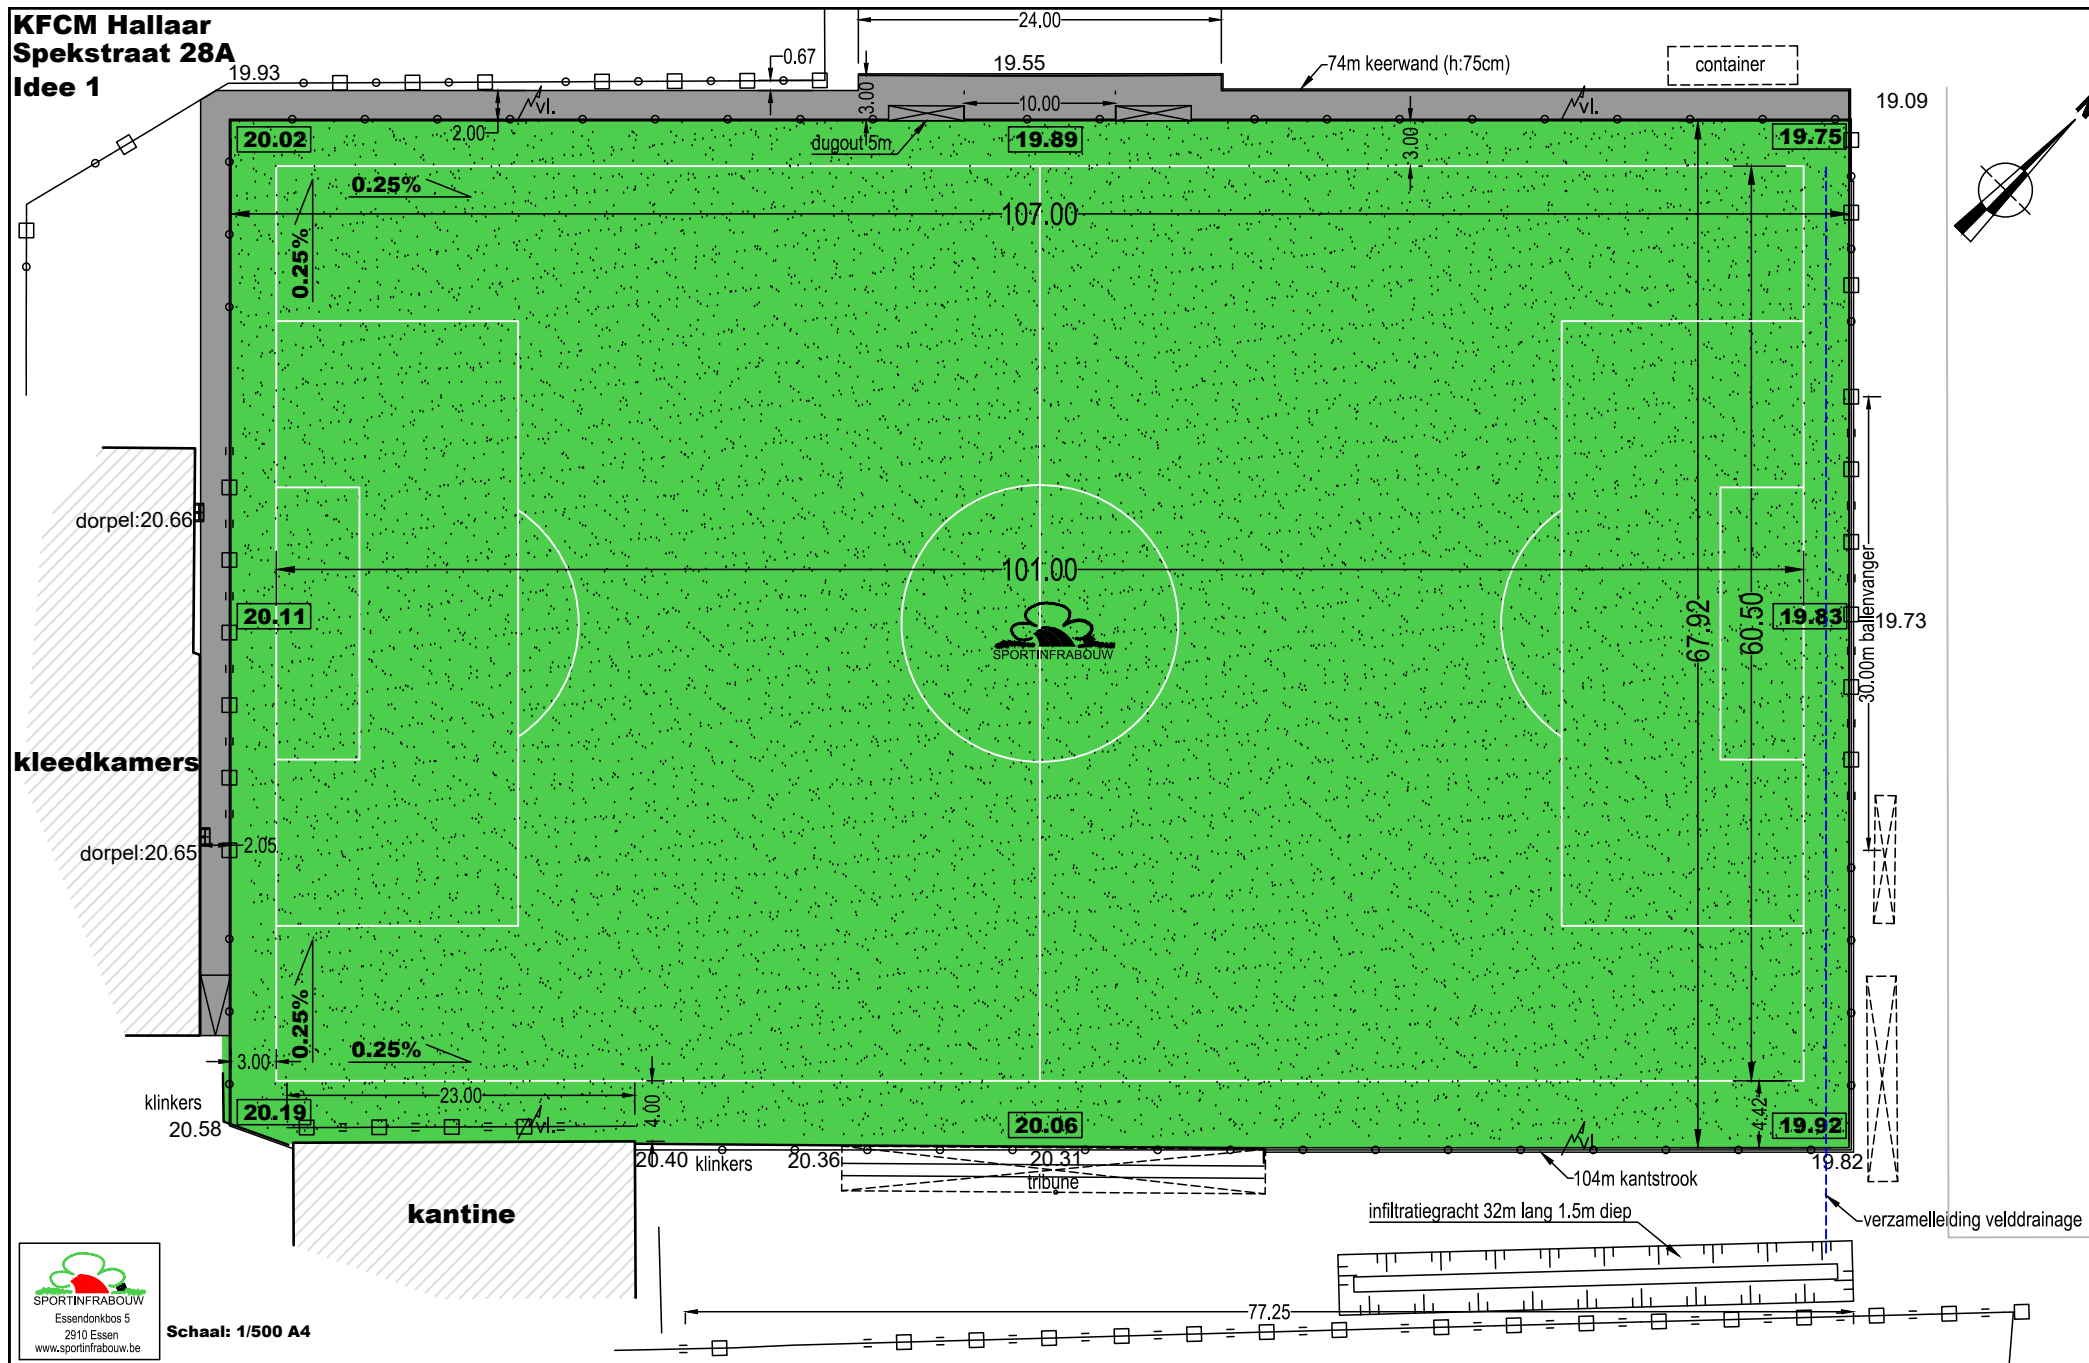

KFCM Hallaar
Spekstraat 28A
Terreinprofielen

Snede AA'

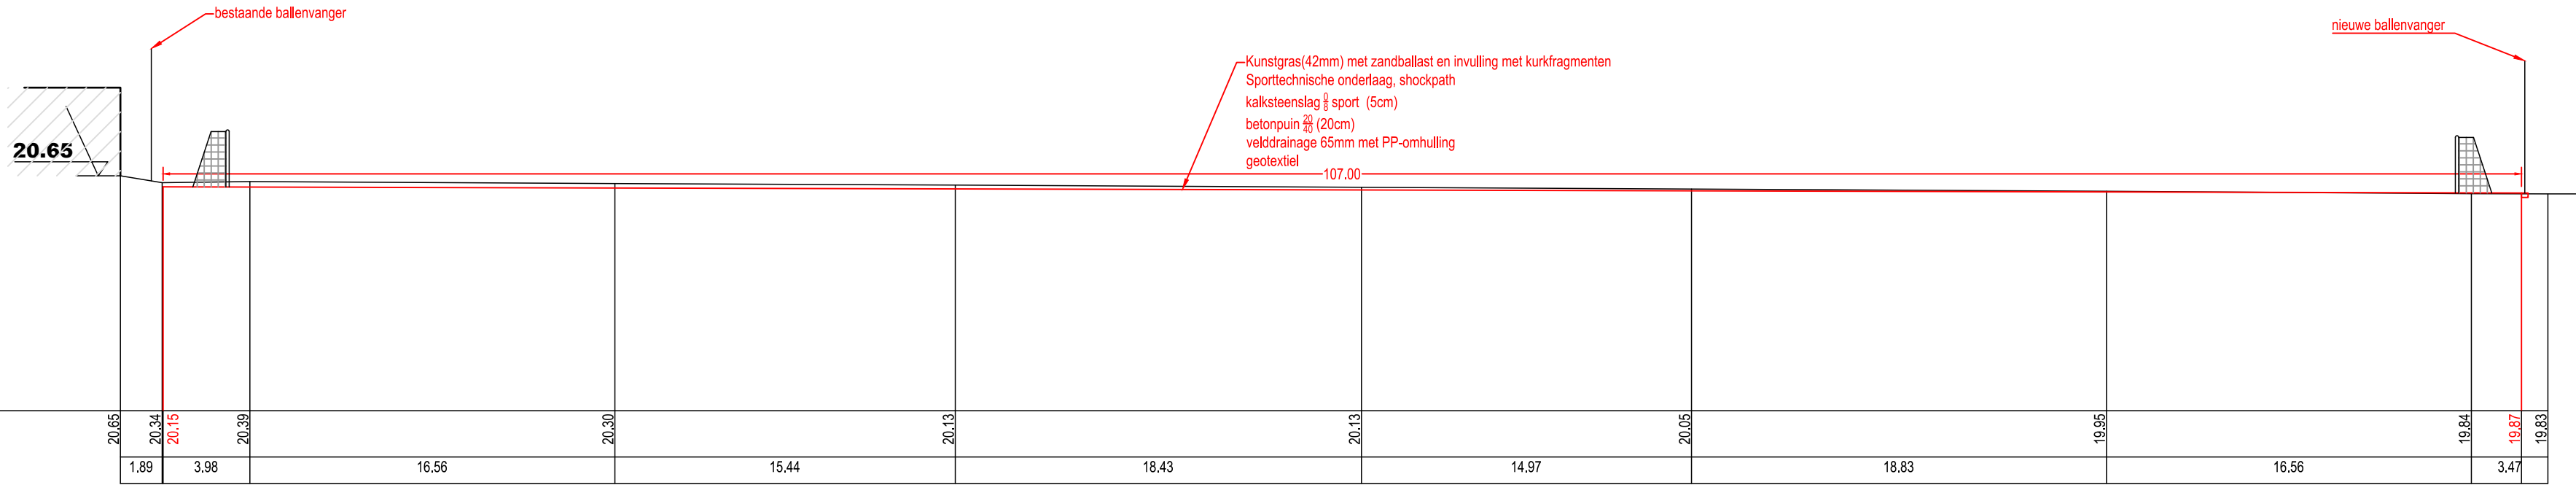

Snede BB'

