



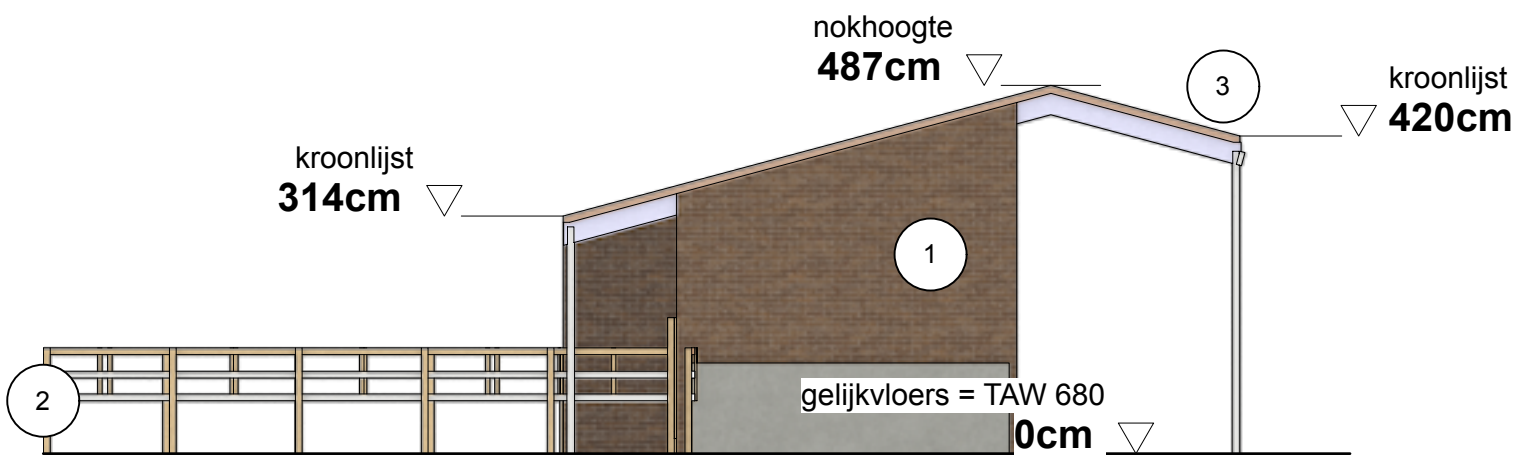


legende gevelmaterialen


- 1. bruine gevelsteen
- 2. houten omheining
- 3. golfplaat
- 4. houten schrijnwerk

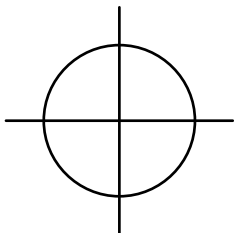

schaal 1:100


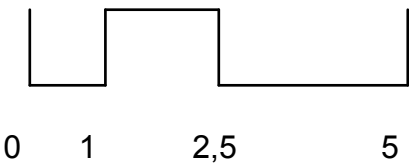


|                                                                                        |                                              |                                                |                                                |   |                                 |
|----------------------------------------------------------------------------------------|----------------------------------------------|------------------------------------------------|------------------------------------------------|---|---------------------------------|
| <div>Opdrachtgever</div> <div>Denté De Schepper<br/>Zoë Libbrecht</div>                | <div>GEVEL NOORD - NIEUWE<br/>TOESTAND</div> | <div>Datum</div> <div>13 nov 2024</div>        | <div>Project</div> <div>SITE OVERZICHT</div>   | <div>ARCHITECT</div> <div>Maarten Verbrugghe<br/>Gielies Verbrugghe</div>                                                                        | <div>maak<br/>architecten</div> |
| <div>Projectadres</div> <div>Bookmolenstraat 162<br/>9200 Baasrode (Dendermonde)</div> | <div>Herbestemming site Blokkesmolen</div>   | <div>Bladnr.</div> <div>BA_STALLEN_G_N_1</div> | <div>Fase</div> <div>OMGEVINGSVERGUNNING</div> | <div>b.v. Architecten Verbrugghe</div> <div>www.maakarchitecten.be<br/>info@maakarchitecten.be<br/>Baasrodestraat 123<br/>9200 Dendermonde</div> |                                 |
|                                                                                        |                                              |                                                | <div>21/26</div>                               |   |                                 |

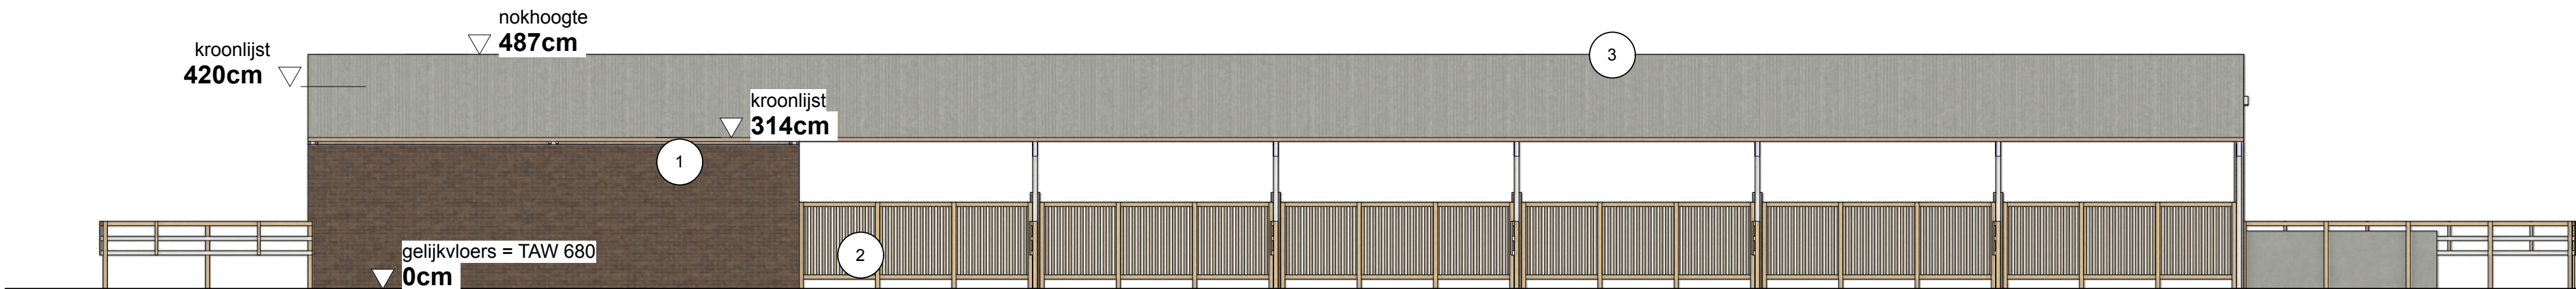


legende gevelmaterialen

- 1. bruine gevelsteen
- 2. houten omheining
- 3. golfplaat
- 4. houten schrijnwerk

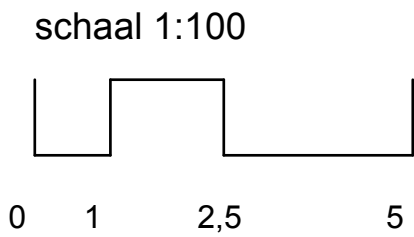
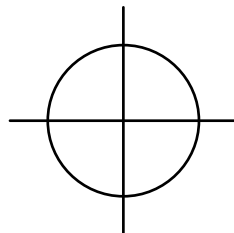


|                                                                                        |                                             |                                         |                                                |   |
|----------------------------------------------------------------------------------------|---------------------------------------------|-----------------------------------------|------------------------------------------------|---|
| <div>Opdrachtgever</div> <div>Denté De Schepper<br/>Zoë Libbrecht</div>                | <div>GEVEL OOST - NIEUWE<br/>TOESTAND</div> | <div>Datum</div> <div>13 nov 2024</div> | <div>Project</div> <div>SITE OVERZICHT</div>   | <div>ARCHITECT<br/>Maarten Verbrugghe<br/>Gieles Verbrugghe</div> <div>b.v. Architecten Verbrugghe</div> <div>www.maakarchitecten.be<br/>info@maakarchitecten.be<br/>Baasrodestraat 123<br/>9200 Dendermonde</div> <div><div>maak</div><div>architecten</div></div> |
| <div>Projectadres</div> <div>Bookmolenstraat 162<br/>9200 Baasrode (Dendermonde)</div> | <div>Herbestemming site Blokkesmolen</div>  |                                         | <div>Fase</div> <div>OMGEVINGSVERGUNNING</div> |   |
|                                                                                        |                                             |                                         | <div>Bladnr.</div> <div>BA_STALLEN_G_N_2</div> |   |

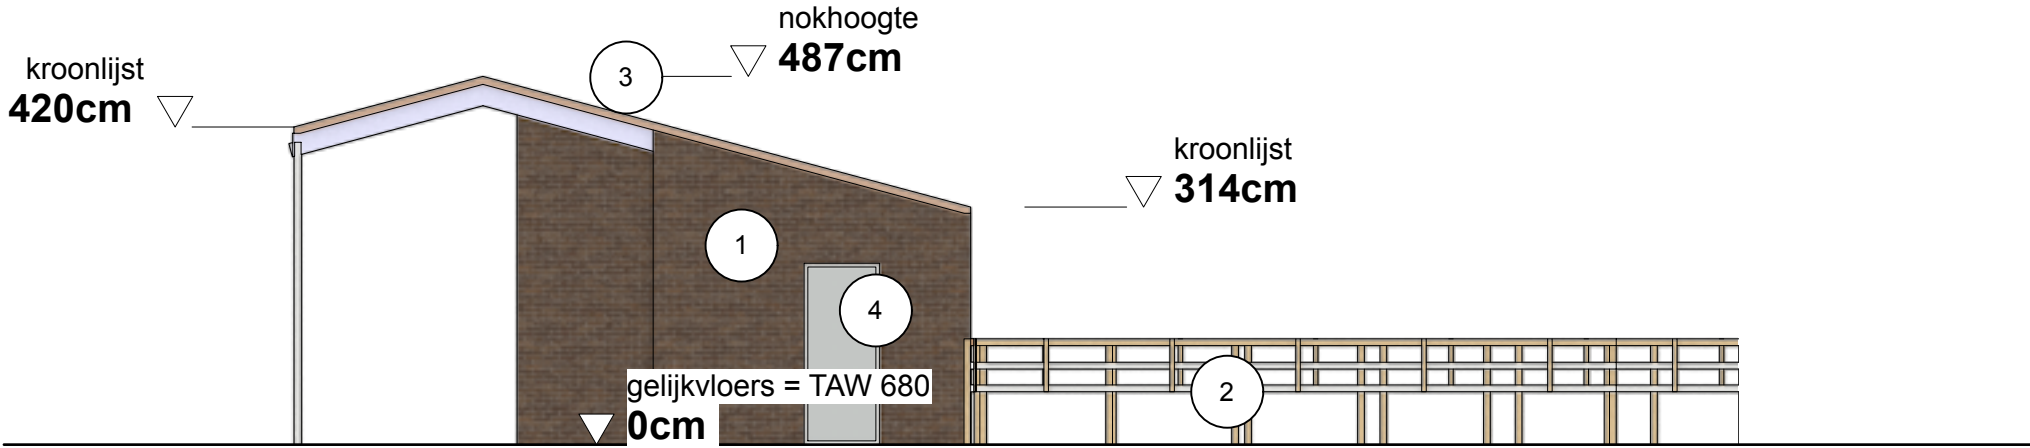


legende gevelmaterialen

- 1. bruine gevelsteen
- 2. houten omheining
- 3. golfplaat
- 4. houten schrijnwerk

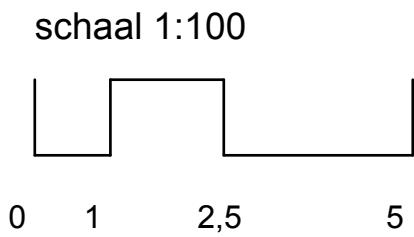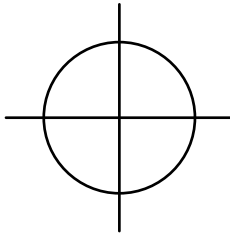


|                                                                    |                                 |       |             |                             |  |   |                                                                                       |
|--------------------------------------------------------------------|---------------------------------|-------|-------------|-----------------------------|--|---|---------------------------------------------------------------------------------------|
| Opdrachtgever<br>Denté De Schepper<br>Zoé Libbrecht                | GEVEL ZUID - NIEUWE<br>TOESTAND | Datum | 13 nov 2024 | Project<br>SITE OVERZICHT   |  | ARCHITECT<br>Maarten Verbrugghe<br>Gielies Verbrugghe<br><br>b.v. Architecten Verbrugghe<br>www.maakarchitecten.be<br>info@maakarchitecten.be<br>Baasrodestraat 123<br>9200 Dendermonde |  |
| Projectadres<br>Bookmolenstraat 162<br>9200 Baasrode (Dendermonde) |                                 |       |             | Fase<br>OMGEVINGSVERGUNNING |  |   |                                                                                       |
| Herbestemming site Blokkesmolen                                    | Bladnr.<br>BA_STALLEN_G_N_3     |       |             | 23/26                       |  |   |                                                                                       |

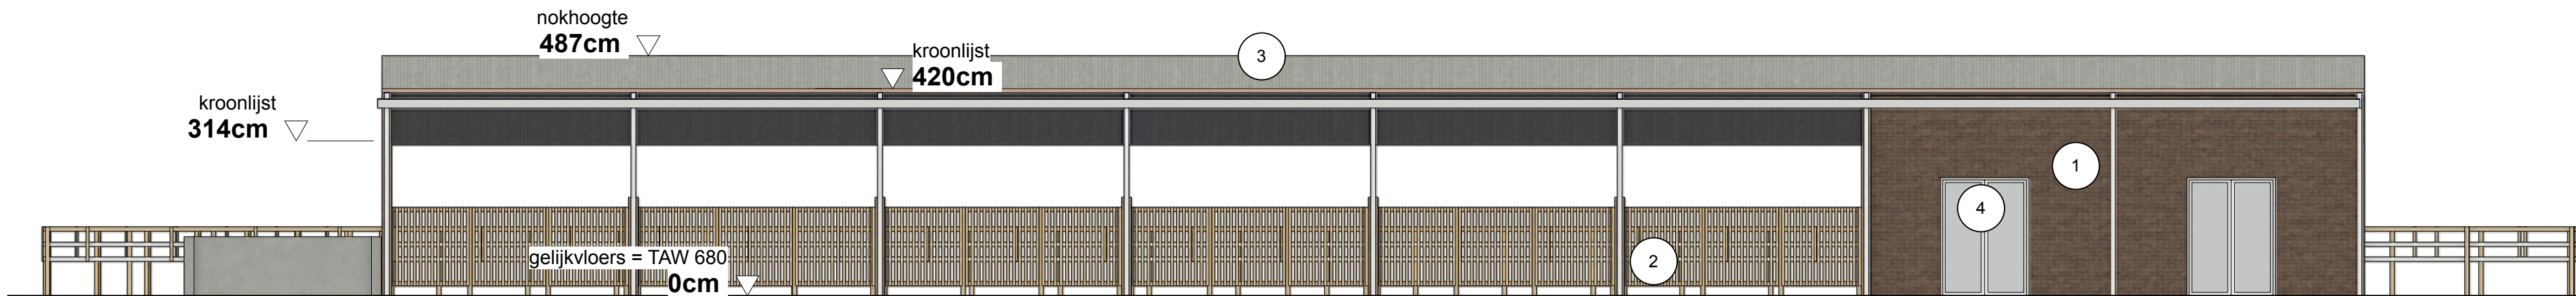


legende gevelmaterialen

- 1. bruine gevelsteen
- 2. houten omheining
- 3. golfplaat
- 4. houten schrijnwerk

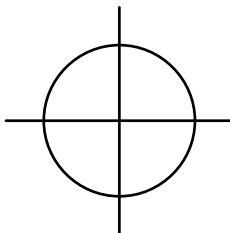


schaal 1:100

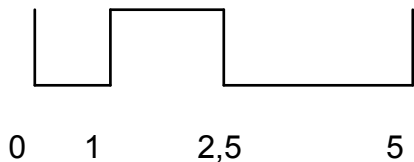

|                                                                                        |                                             |                                         |                                                |   |                                 |
|----------------------------------------------------------------------------------------|---------------------------------------------|-----------------------------------------|------------------------------------------------|---|---------------------------------|
| <div>Opdrachtgever</div> <div>Denté De Schepper<br/>Zoë Libbrecht</div>                | <div>GEVEL WEST - NIEUWE<br/>TOESTAND</div> | <div>Datum</div> <div>13 nov 2024</div> | <div>Project</div> <div>SITE OVERZICHT</div>   | <div>ARCHITECT</div> <div>Maarten Verbrugghe<br/>Gieles Verbrugghe</div>                                                                         | <div>maak<br/>architecten</div> |
| <div>Projectadres</div> <div>Bookmolenstraat 162<br/>9200 Baasrode (Dendermonde)</div> | <div>Herbestemming site Blokkesmolen</div>  | <div></div>                             | <div>Fase</div> <div>OMGEVINGSVERGUNNING</div> | <div>b.v. Architecten Verbrugghe</div> <div>www.maakarchitecten.be<br/>info@maakarchitecten.be<br/>Baasrodestraat 123<br/>9200 Dendermonde</div> |                                 |
|                                                                                        |                                             |                                         | <div>Bladnr.</div> <div>BA_STALLEN_G_N_4</div> | <div>24/26</div>   |                                 |



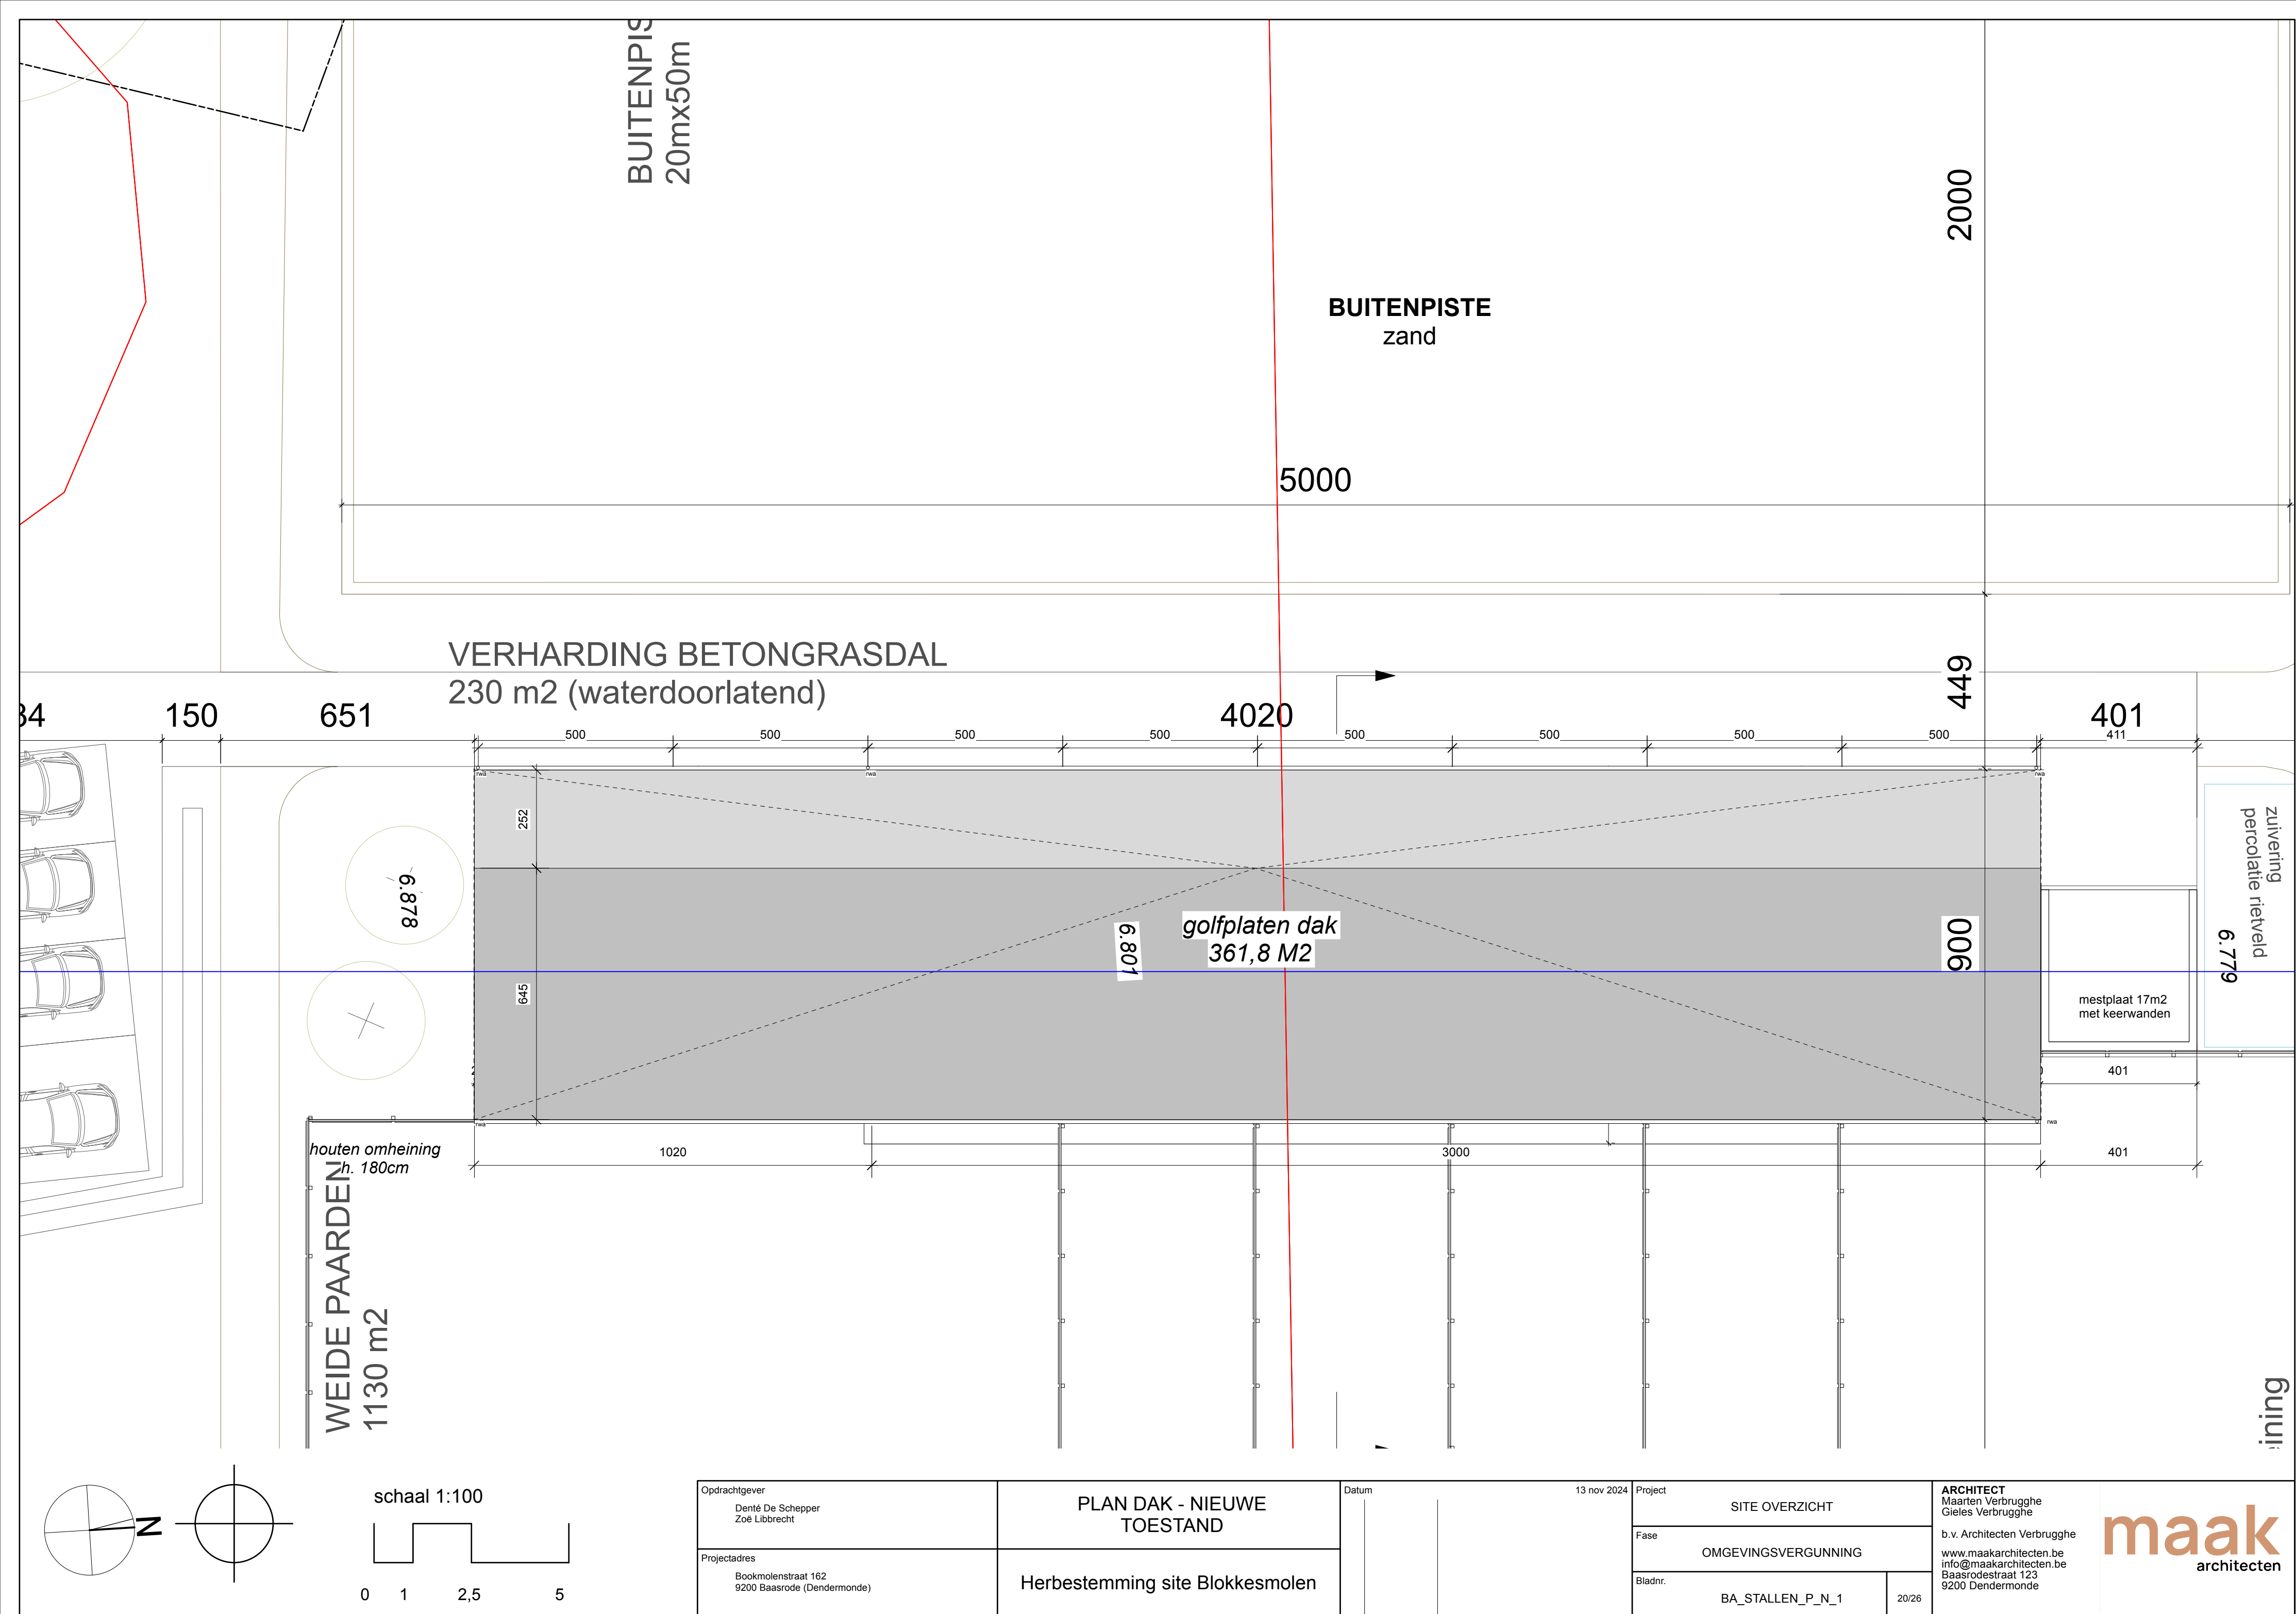

# DRAINAGE BUITENPISTE OVERLOOP IN WADI

BUITENPIS  
20m x 50m

2000

OVERLOOP RWA PUTTEN  
NAAR WADI (volgens inplantingsplan)

REGENWATERPUT  
20.000 LITER  
met waterdicht  
deksel

VERHARDING BETONGGRASDAL  
230 m2 (waterdoorlatend)

REGENWATERPUT  
20.000 LITER  
met waterdicht  
deksel

WEIDE PAARDEN  
1130 m2

schaal 1:100

0      1      2.5      5

## PLAN RIOLERING - NIEUWE TOESTAND

Herbestemming site Blokkesmolen

Datu

13 nov 2024

Project

## SITE OVERZICHT

## Fase

## OMGEVINGSVERGUNNING




Bladn

BA\_STALLEN\_P\_N\_

18/26

**ARCHITECT**  
Maarten Verbrugghe  
Gieles Verbrugghe  
b.v. Architecten Verbrugghe  
www.maakarchitecten.be  
info@maakarchitecten.be  
Baasrodestraat 123  
9200 Dendermonde

**maak**  
architecten

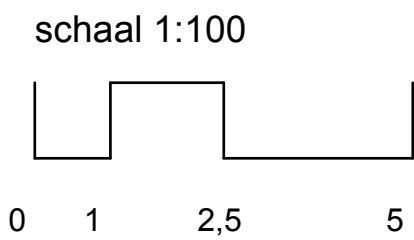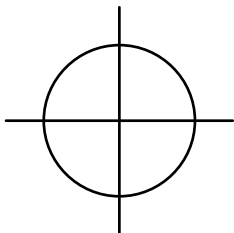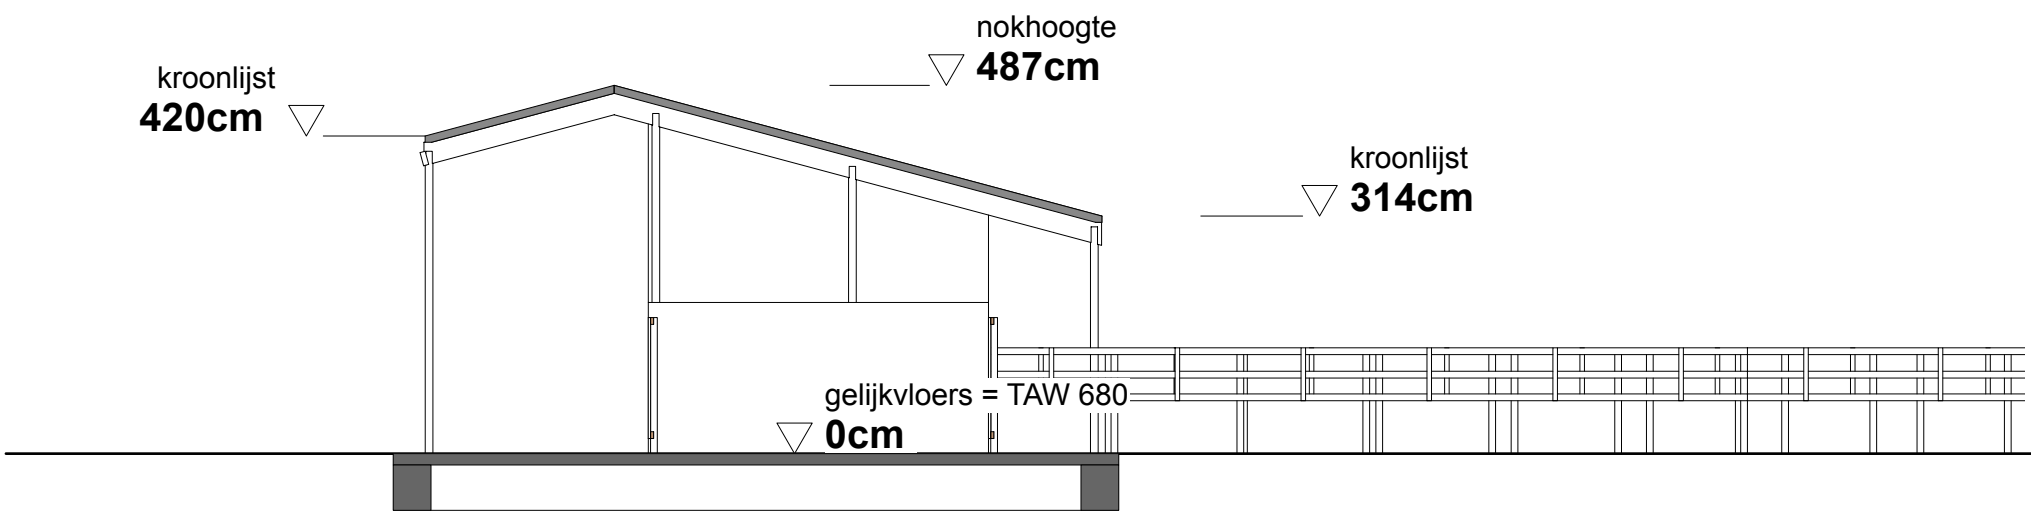

|                                                                                        |                                               |                                         |                                                |   |                                 |
|----------------------------------------------------------------------------------------|-----------------------------------------------|-----------------------------------------|------------------------------------------------|---|---------------------------------|
| <div>Opdrachtgever</div> <div>Denté De Schepper<br/>Zoé Libbrecht</div>                | <div>DWARSE SNEDE - NIEUWE<br/>TOESTAND</div> | <div>Datum</div> <div>13 nov 2024</div> | <div>Project</div> <div>SITE OVERZICHT</div>   | <div>ARCHITECT</div> <div>Maarten Verbrugghe<br/>Gielies Verbrugghe</div>                                                                        | <div>maak<br/>architecten</div> |
| <div>Projectadres</div> <div>Bookmolenstraat 162<br/>9200 Baasrode (Dendermonde)</div> | <div>Herbestemming site Blokkesmolen</div>    | <div></div> <div></div> <div></div>     | <div>Fase</div> <div>OMGEVINGSVERGUNNING</div> | <div>b.v. Architecten Verbrugghe</div> <div>www.maakarchitecten.be<br/>info@maakarchitecten.be<br/>Baasrodestraat 123<br/>9200 Dendermonde</div> |                                 |
|                                                                                        |                                               |                                         | <div>Bladnr.</div> <div>BA_STALLEN_S_N_1</div> | <div>25/26</div>   |                                 |