DP13 - Asbeststort

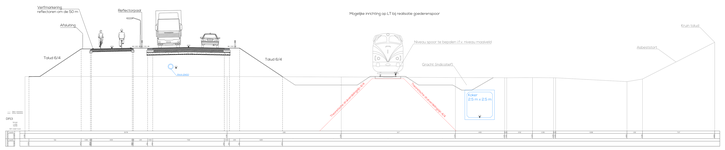

DP14 - Toegang AGC

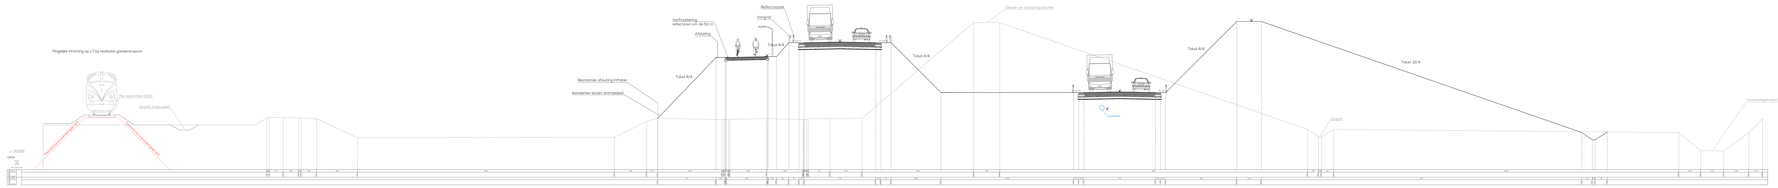

DP15 - Buffer Zwankendamme

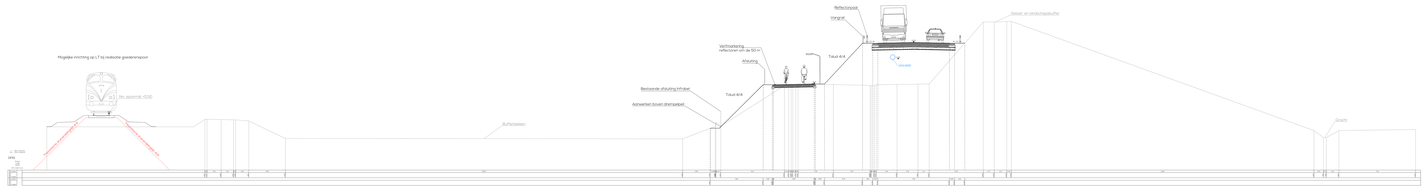

DP16 - Wulfsberge

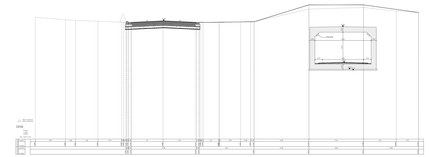

DP17 - Wulfsberge

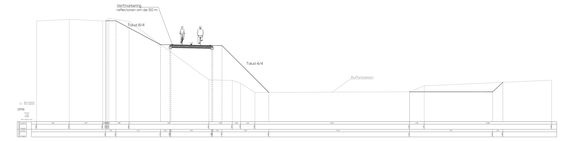

DP18 - Fietstunnel

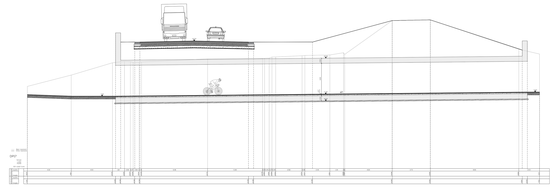

Oostelijke Tangent F31 en doorsteek Wulfsberge - Lanceloot Blondeellaan

Haven van Antwerpen-Brugge
Afdeling Infrastructuur
Kaai 1 Sluisdok Sashalaan 1 8380 Brugge

Compliance 4.4

Ontwerper

evolta

Bert Wilderie
Teamleider

Bert Wilderie
Directeur

Waarheidsclausule zoals vermeld in Art.150 t/m 150/2 Wet Boekhaling, Art. 193 t/m 205 Wetboek Inkomstenbelasting

Dwarsprofielen 13-18

Fietsverbinding variant westelijke met fietstunnel

A	29/05/2020	Opmaak voorontwerp	WW / FL
B	30/06/2020	Opmaak voorontwerp - aanpassingen na feedback POG	WW / FL
C	16/09/2020	Opmaak voorontwerp - aanpassingen na feedback technische en ontmoedige werkgroep	WW / FL
D	09/07/2021	Opmaak voorontwerp – onderzoek fietsverbinding variant west	WW / FL
E	21/07/2021	Opmaak voorontwerp – onderzoek fietsverbinding variant west met fietstunnel	BW / BL
G	15/09/2021	Opmaak technisch ontwerp	G. BM
H	15/07/2022	Opmaak technisch ontwerp - aanpassingen	H. BM
	DATUM	HISTORIEK	TEK VER

FASE	DT	WERKNR.	19/RAND_A_PL.MR
SCHAAL	1/100	PLANNR.	3.0
		REV.	N.