




Vooraanzicht

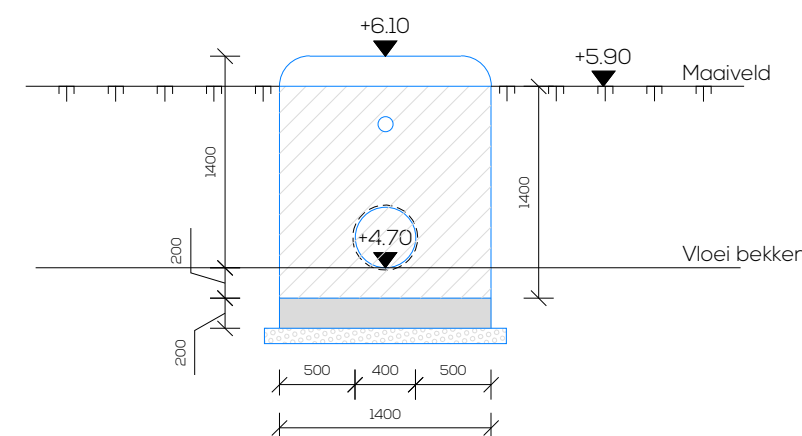


Snedecor

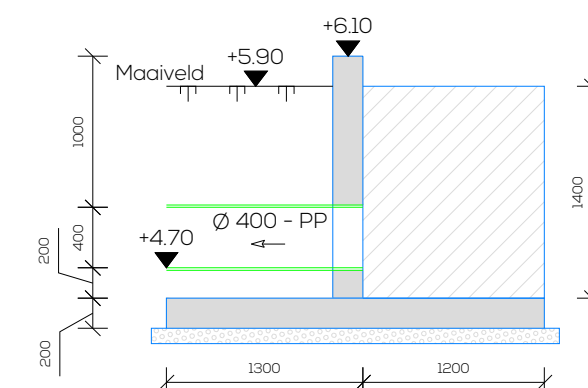

Vooraanzicht

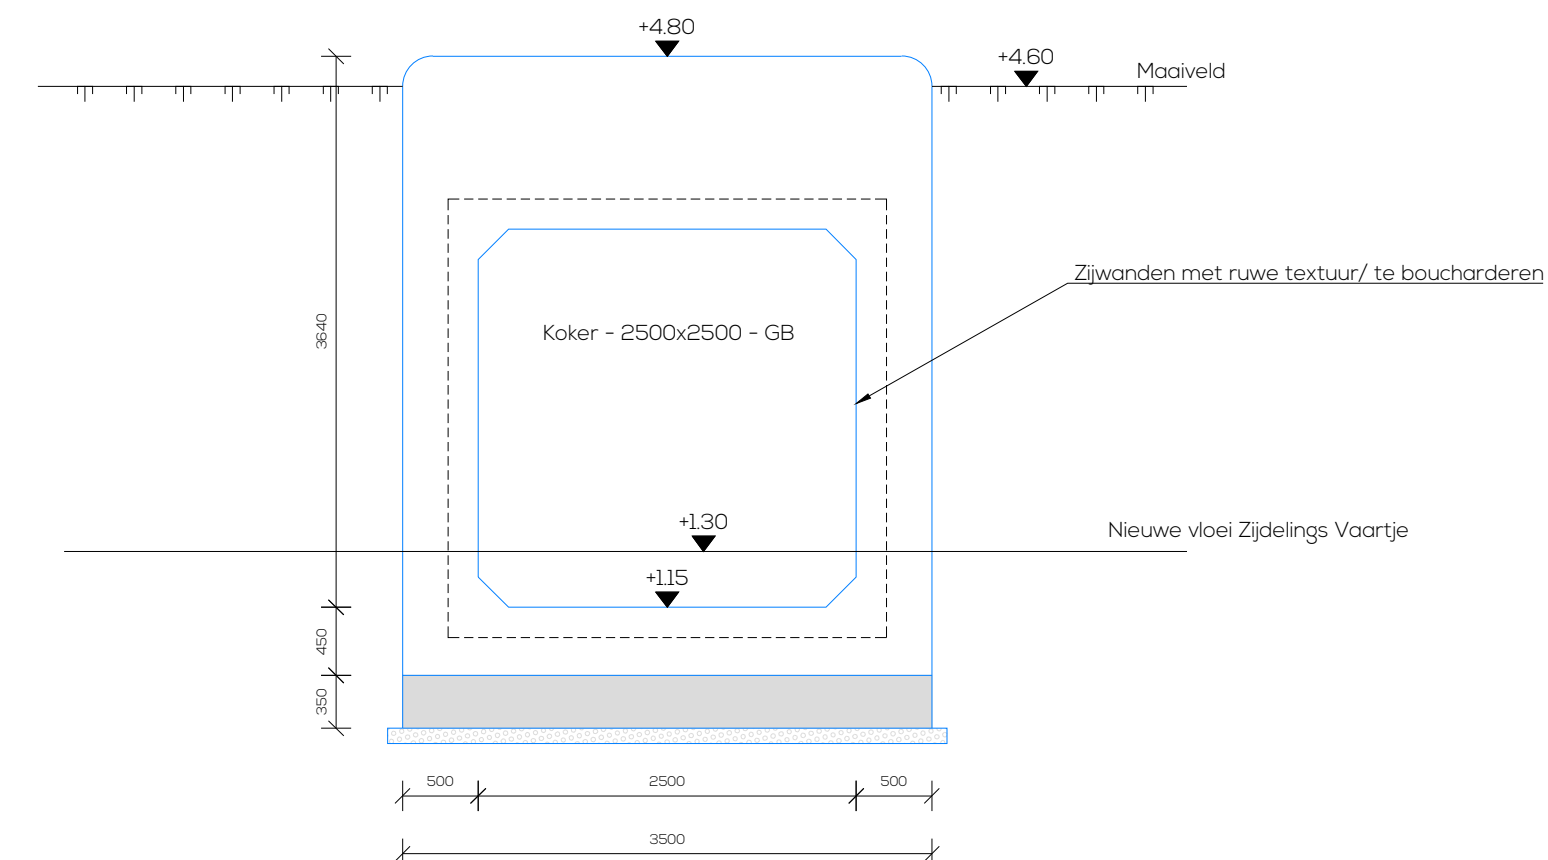

Snedde

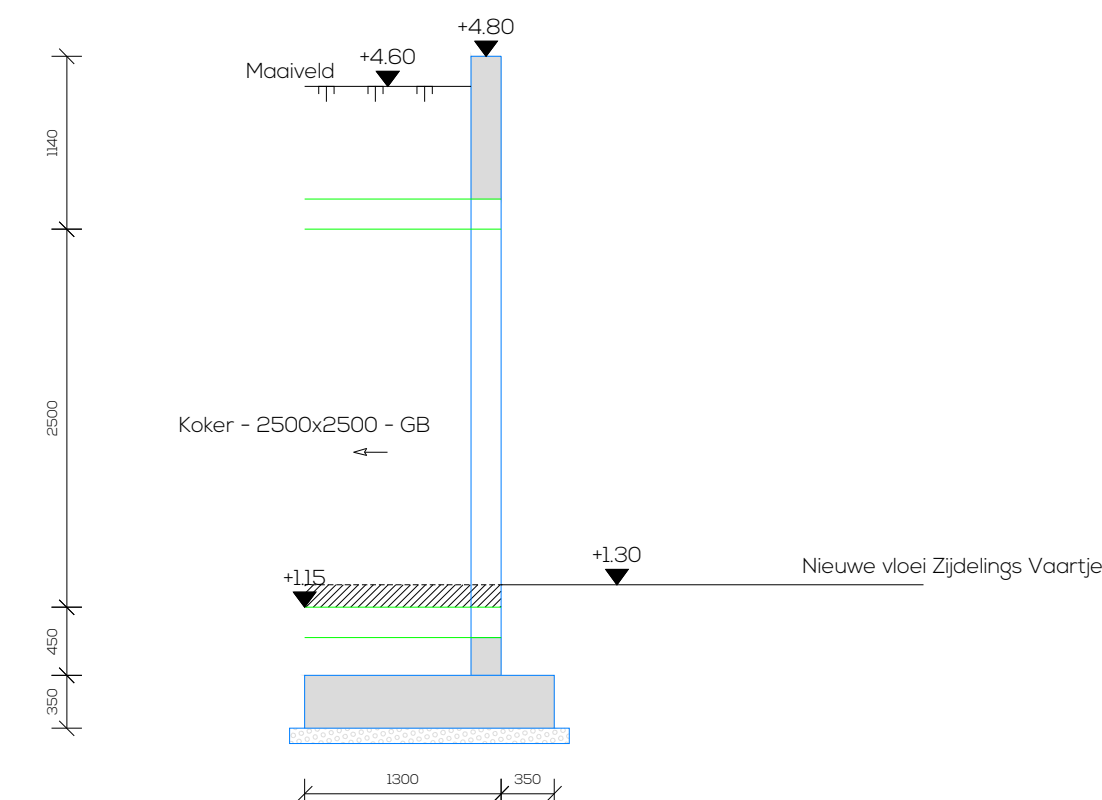

Opdrachtgever(s)

Haven van Antwerpen-Brugge
P. Vandammehuis, Isabellalaan 1, 8380 Brugge



Goedgekeurd d.d.

Partners

Ontwerpe



Bert Milants
Teamleider

Sam Willems
Directeur

Maatschappelijke zetel
Avenue du Port 86c / 103a
1000 Bruxelles
+32 2 217 27 97
info@evolta.be
www.evolta.be

Kopfmuren

O	25/11/2022	Opmaak voorontwerp	WM	EL
A-I	31/05/2023	Opmaak voorontwerp - aanpassingen na feedback iPSG	WM	EL
J	19/06/2023	Opmaak voorontwerp - aanpassingen na feedback technische en ambtelijke werkgroep	WM	EL
K	06/07/2023	Opmaak voorontwerp - onderzoek fietssnelweg variant west	WM	EL
L	31/07/2023	Opmaak voorontwerp - onderzoek fietssnelweg variant west met fietstunnel	WM	EL
M	14/06/2024	Opmaak technisch ontwerp	IL	BM
N	10/01/2025	Opmaak technisch ontwerp - aanpassingen	IL	BM

DATUM	HISTORIEK
-------	-----------

TEK	VER
-----	-----

FASE OF2		WERKNR. 14/58.003_A_01_WR	
SCHAAL 1/50	PLANNR. 6.2	REV. N	