


LP as rijweg

Bestaand maaiveld
Toekomstig maaiveld

vergelijkingsvlak:
0.00 T.A.W.



Oostelijke Tangent F31 en
doorsteek Wulfsberge -
Lanceloot Blondeellaan

Haven van Antwerpen-Brugge
P. Vandammehuis, Lanceloot 1, 2000 Brugge
Goedijkheid d.d.

Partners

evolta
Bert Mijns
Timmerman
Sam Willems
Directeur
Maatschappelijke zwaai
Antwerpen-Brugge
1000 Brussel
102 2 07 21 47
info@evolta.be
www.evolta.be

Lengteprofiel

D	26/10/2022	Opmaak voorontwerp	WM	EL
A	15/05/2023	Opmaak voorontwerp - aanpassingen na feedback PSD	WM	EL
J	18/06/2023	Opmaak voorontwerp - aanpassingen na feedback technische en ambtelijke werkgroep	WM	EL
K	06/07/2023	Opmaak voorontwerp - onderzoek fietsaanleg variant west	WM	EL
L	21/07/2023	Opmaak voorontwerp - onderzoek fietsaanleg variant west met fietswiel	WM	EL
M	14/08/2024	Opmaak technisch ontwerp	E	BM
N	10/09/2025	Opmaak technisch ontwerp - aanpassingen	E	BM

DATAUM HISTORIEK TEK VER

FASE	OPZ	WERKNR	1405001_A_01_WR
SCHAAK	1/100	PLAANS	71
REV	N		