




Detail waterloop
Rechttrekken Zijdelingse Vaart

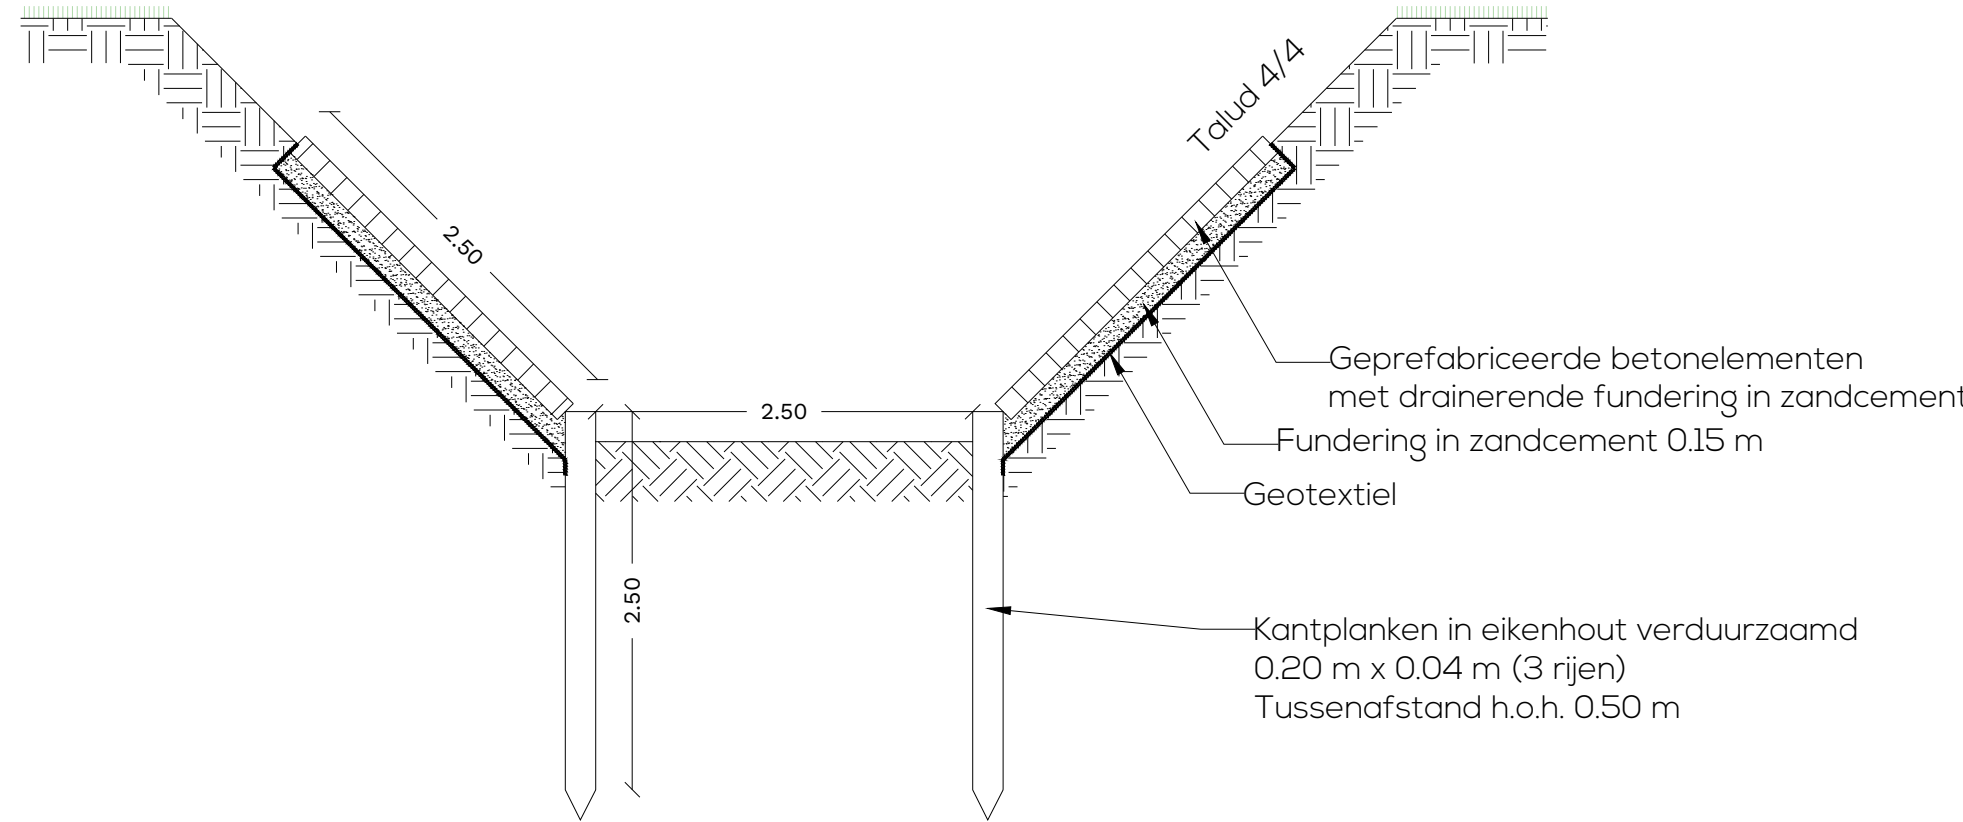

Detail afsluiting ECS

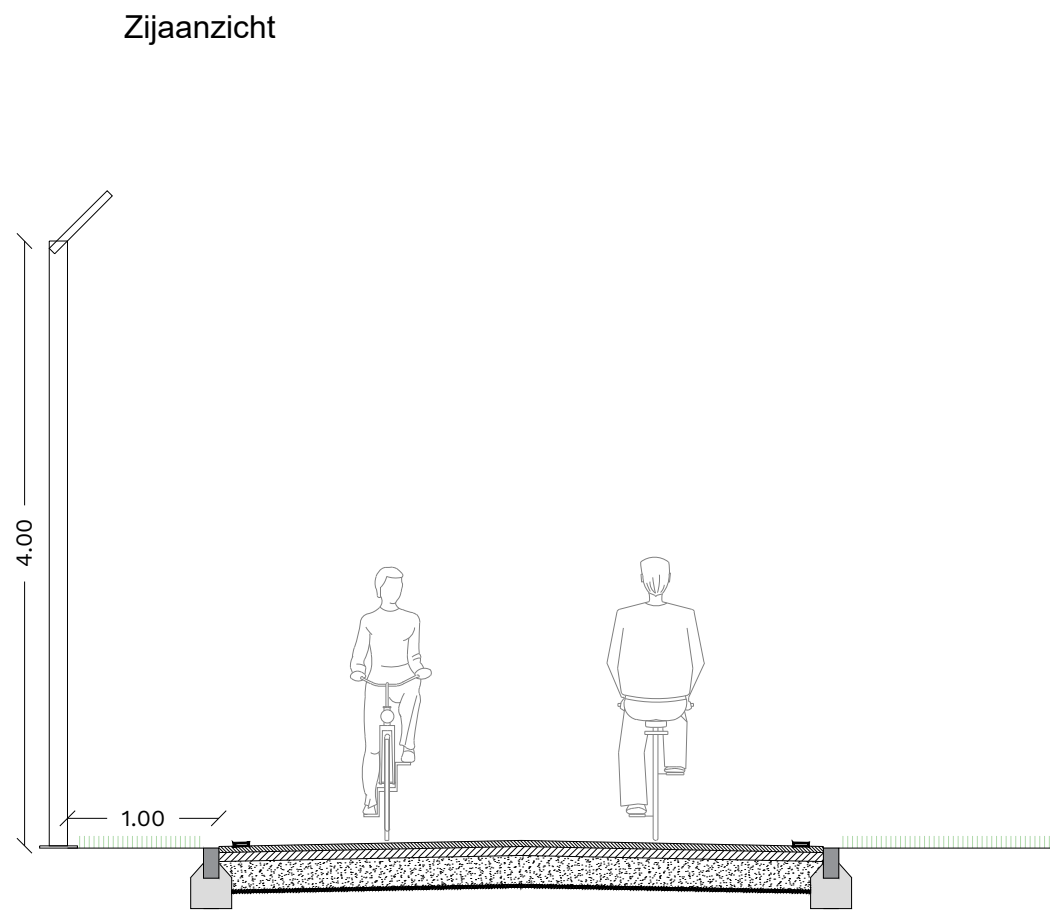


Vooraanzicht

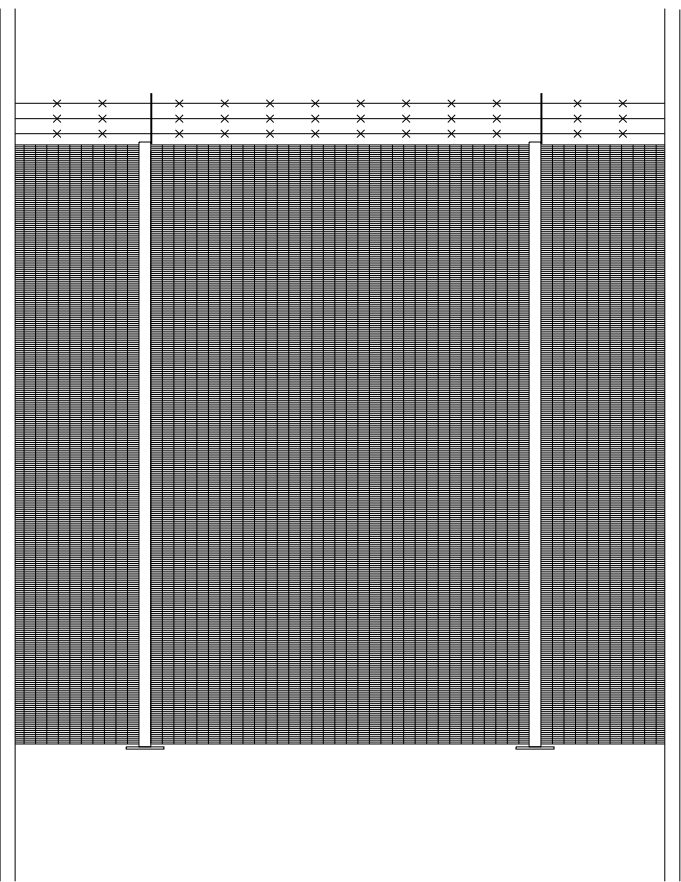

Specificaties volgens technische fiche
Deze omheining beantwoordt aan de eisen gesteld
vanuit het bedrijf en de ISPS-regelgeving

Detail waterloop
Beschoeiing talud Lisseweegse Vaart

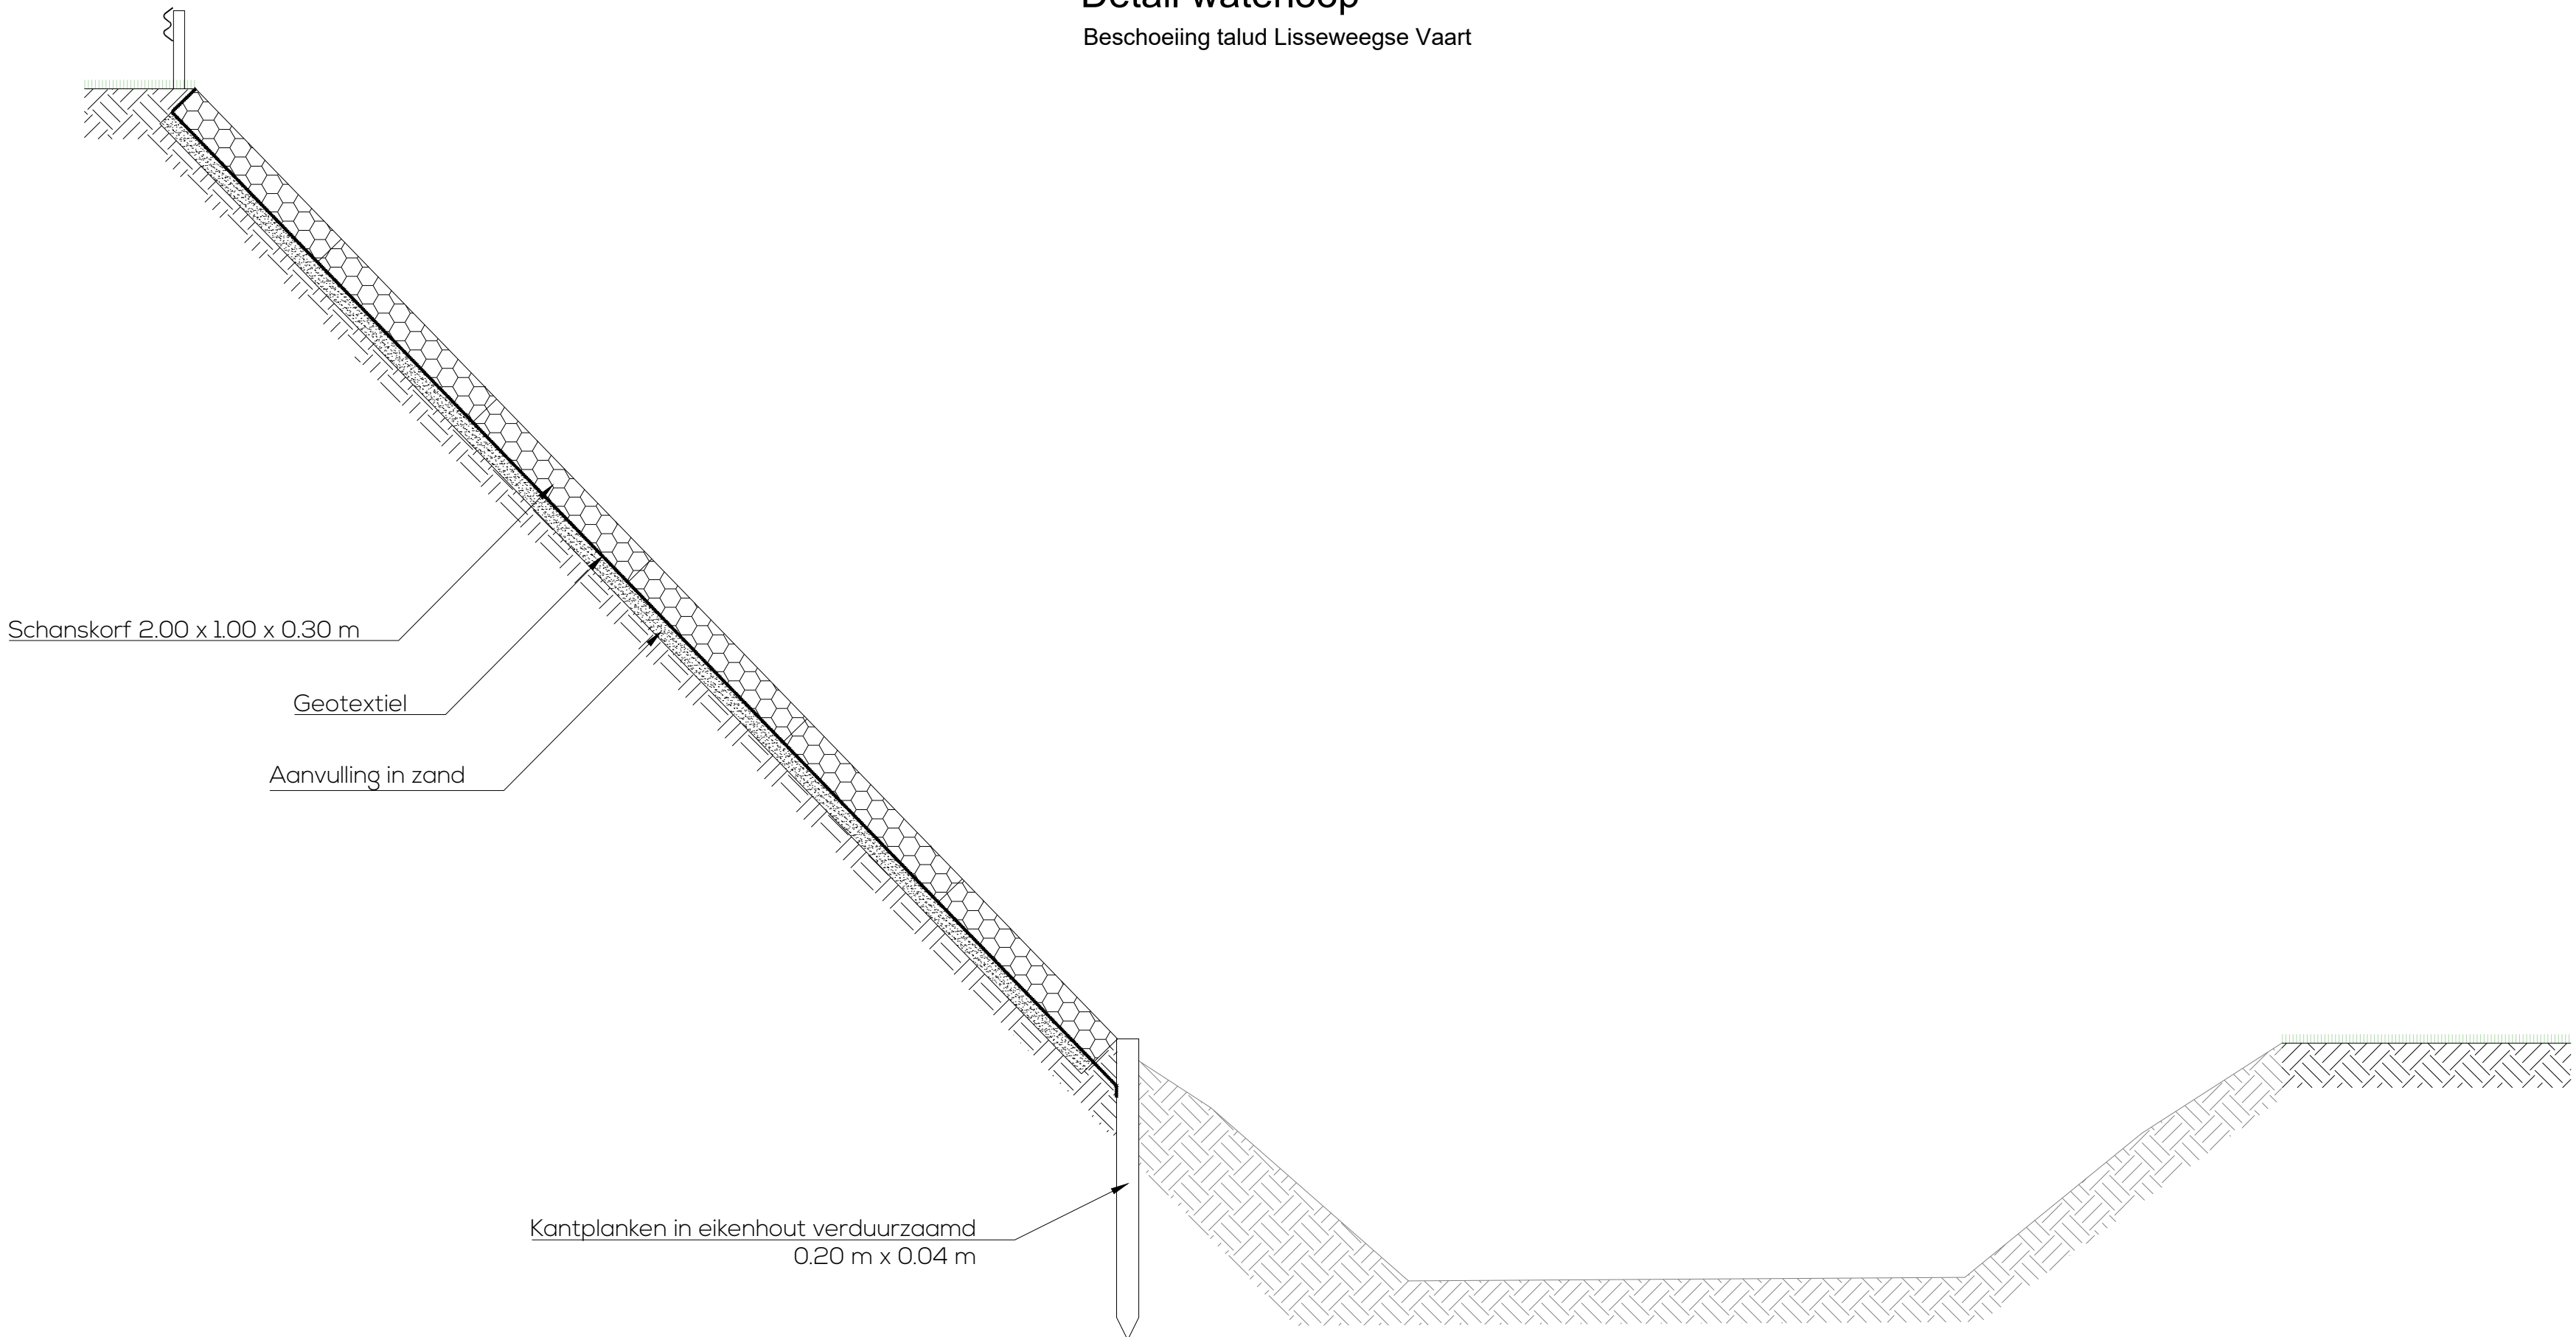

Oostelijke Tangent F31 en
doorsteek Wulfsberge -
Lanceloot Blondeellaan



Opdrachtgever(s)

Haven van Antwerpen-Brugge
P. Vandammehuis, Isabellalaan 1, 8380 Brugge



Goedgekeurd d.d.

Partners

Ontwerper



Bert Milants
Teamleider

Sam Willems
Directeur

Maatschappelijke zetel
Avenue du Port 86c / 103a
1000 Bruxelles
+32 2 217 27 97
info@evolta.be
www.evolta.be

Details

O	25/11/2022	Opmaak voorontwerp	WM	EL
A-1	31/05/2023	Opmaak voorontwerp - aanpassingen na feedback IPSC	WM	EL
J	19/06/2023	Opmaak voorontwerp - aanpassingen na feedback technische en ambtelijke werkgroep	WM	EL
K	06/07/2023	Opmaak voorontwerp - onderzoek fietssnelweg variant west	WM	EL
L	31/07/2023	Opmaak voorontwerp - onderzoek fietssnelweg variant west met fietstunnel	WM	EL
M	14/06/2024	Opmaak technisch ontwerp	IL	BM
N	10/01/2025	Opmaak technisch ontwerp - aanpassingen	IL	BM

DATUM

HISTORIEK

TEK

VER

FASE	OF2	WERKNR.	14/58.003_A_01_WR
SCHAAL	1/50	PLANNR.	8.1
REV.	N		