


Oppervlaktetabel		
Lot	Opp. (m²)	
1	191	
2	239	
3	283	
4	212	
5	169	
6	215	
7	183	
8	269	
9	152	
10	172	
11	222	
12	41	
13	21	
Totaal loten	2.369	

Totalen oppervlaktetabel		
Totaal loten	2.369	
Collectief privaat	1.042	
P1 - P11 (14 x 11m²)	154	
Cabine electriciteit	27	
Openbaar domein	1.823	
Totale verkaveling	5.415	

Collectief privaat		
Lot	Opp. (m²)	
C1	586	
C2	115	
C3	81	
C4	135	
C5	97	
C6	28	
Totaal collectief privaat	1.042	

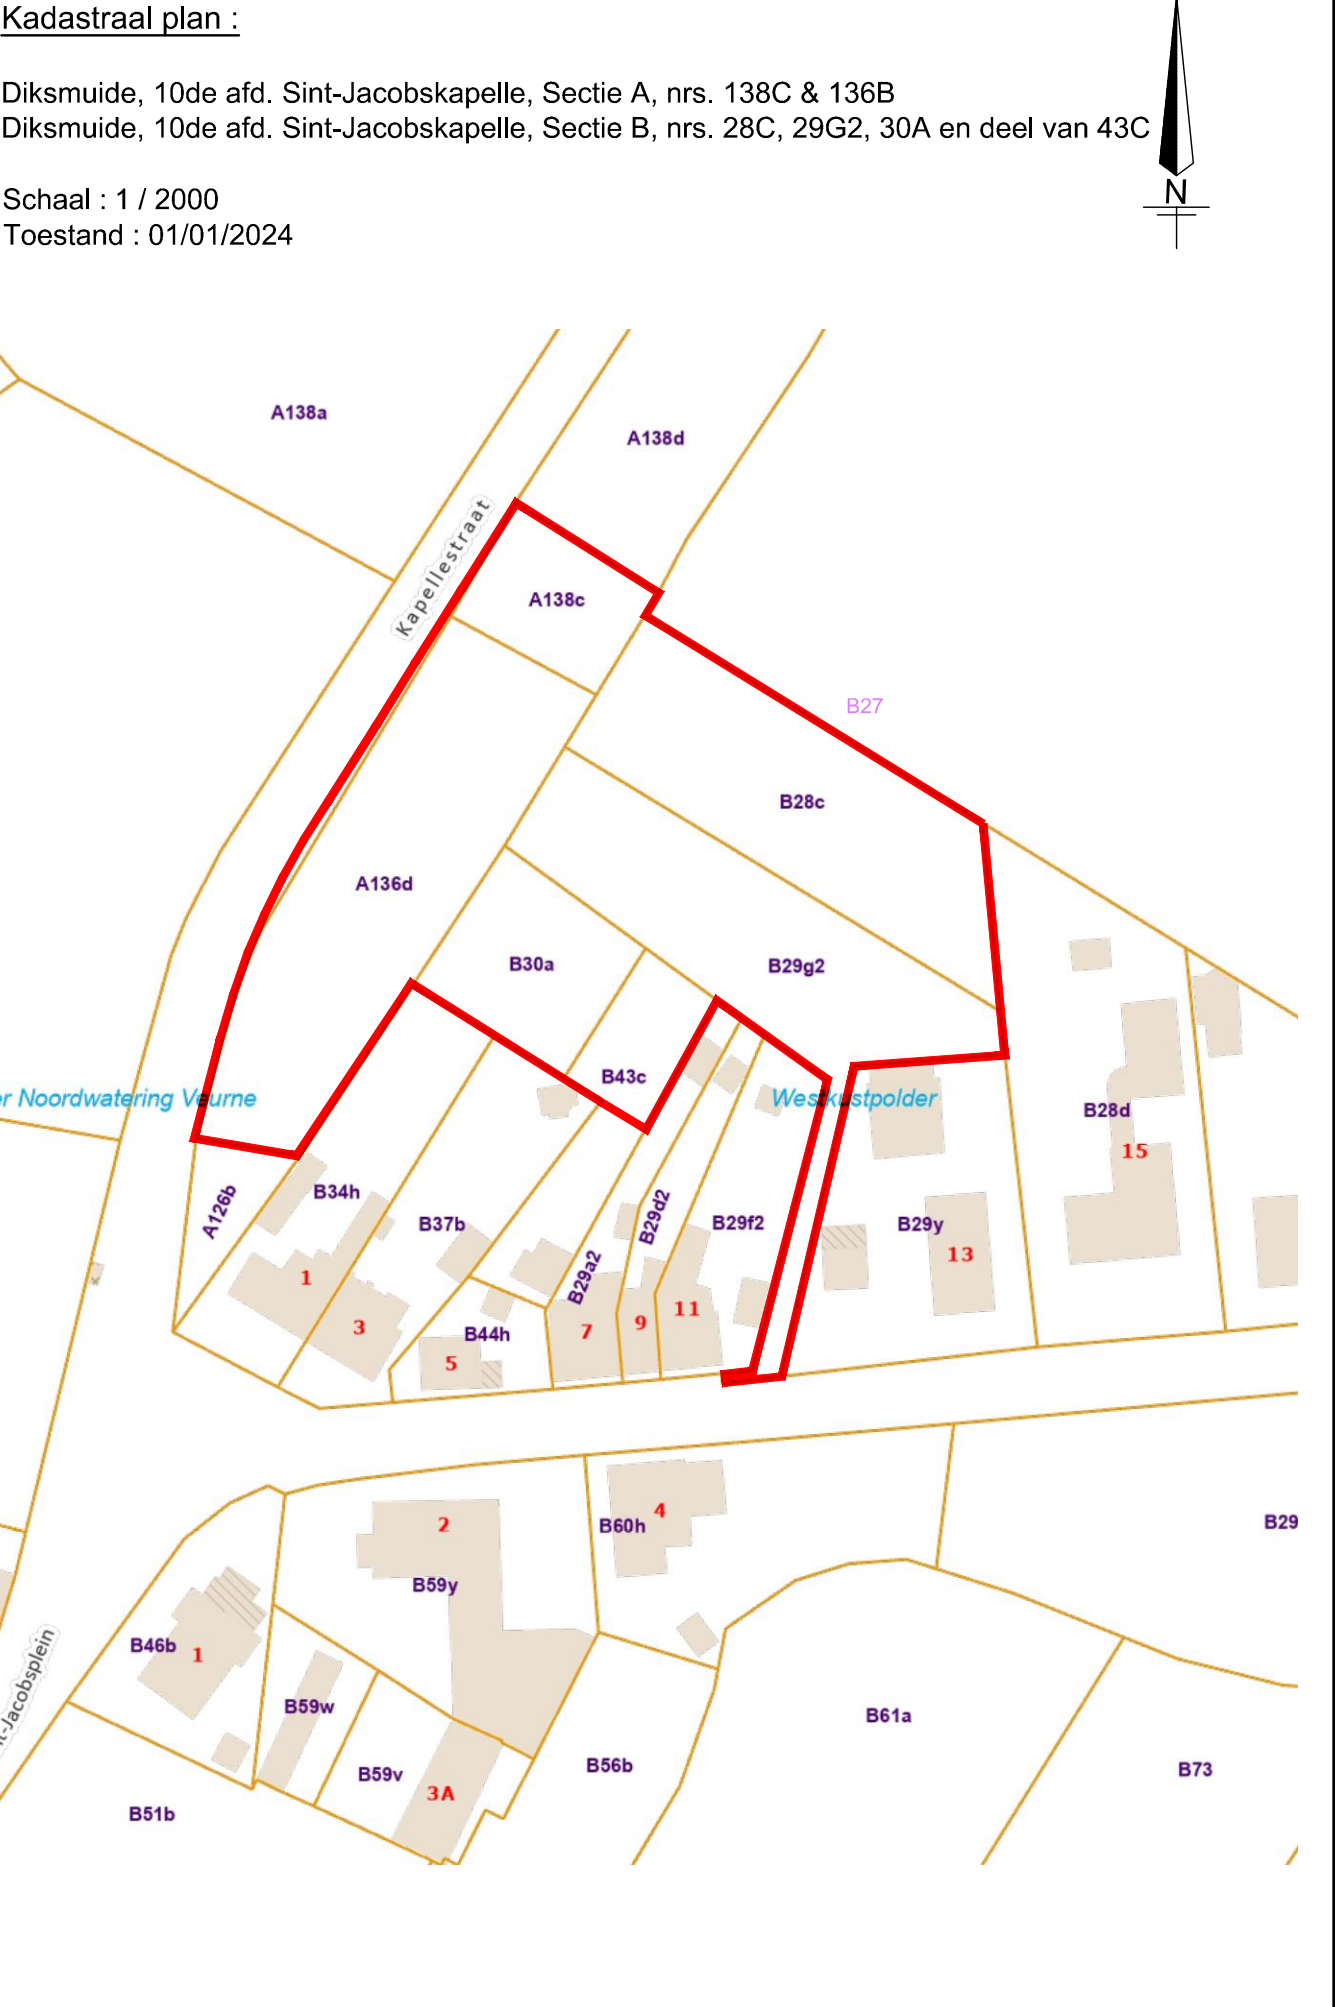

Provincie : West - Vlaanderen
Stad / Gemeente : B - 8600 Diksmuide / Sint - Jacobskapelle
Ligging : Sint-Jacobsstraat 1 / Kapellestraat

AANVRAAG VAN EEN OMGEVINGSVERGUNNING :
Verkaveling Sint-Jacobskapelle te Diksmuide
Verkavelingsplan / Kadastraal plan

Opdrachtgever : Despierre NV.
Nijverheidsstraat 2
B - 8650 Houthulst
T : 051/ 70.08.11
E : info@despierre.be

Kadastrale geg. : Diksmuide, 10de afd. Sint-Jacobskapelle, Sectie A, nrs. 138C & 136B
Diksmuide, 10de afd. Sint-Jacobskapelle, Sectie B, nrs. 28C, 29G2, 30A en deel van 43C

Dossier : 24 / 3263
Plannr. : 06
Index : .
Datum : 18 april 2025
Schaal : 1 / 250

Index	Datum	Omschrijving

TOPOKOR^{NV.}
studiebureau
infrastructuur & topografie
Vandaele Jan - LAN 040741
gedelegeerd bestuurder

Engelse Wandeling 2 - K10G
B - 8500 Kortrijk
T : +32 56 23 74 74
F : +32 56 23 74 75
E : info@topokor.be
www.topokor.be