Grondplan
schaal 1/100

**Bouwheer** ALDI NV
Kachtemsestraat 200 8800 Roeselare
tel. :051/260 786

DOSSIERNUMMER
17-01-01

*Ontwerp* Slopen van bestaande bebouwing en
bouwen van een nieuwe winkel

*Bouwplaats* hoek Oostlaan-Wezestraat-Meulebeeksestraat
8850 ARDOOIE

*Kadaster* *1 ste Afd - Sie c - nr(s) 5s, 8d, 9p, 10c, 11c, 11d, 11e*

*Voorwerp* **grondplan 1/100**

| *Voor akkoord* | *bouwheer:* | *architekt :* | *Aannemer:* |
|---|---|---|---|
| | | | |

**Architektuur- en studieburo**
**Verbrugghe bvba**
Izegemstraat 209, 8770 Ingelmunster
tel. 051/30.62.04 fax. 051/31.77.79
émail : bvba_verbrugghe@telenet.be
de architekt is ingeschreven op de Orde van architekten van West-Vlaanderen

| | WIJZIGINGEN | datum | getekend |
|---|---|---|---|
| A | Voorontwerp : voorstel 2 dd 29-03-2017 | 29/03/17 | EV |
| | | | |
| | | | |
| | | | |
| | | | |
| | | | |
| | | | |
| | | | |

| PLANNNUMMER | indice |
|---|---|
| 2 | |

schaal : 1/100
getekend : BD
formaat : A1

BPA :
VERKAVELING :

*OPMERKINGEN :*
*De bouwheer verplicht zich ertoe de inhoudingsplicht (fiscale & sociale schulden) te respecteren, zoniet zijn alle verdere gevolgen ter zijne laste.*
*De architect is evenmin aansprakelijk voor afwijkingen op dit plan. Wijzigingen in uitvoering zullen op kosten van de bouwheer en de aannemer afgebroken worden en dit zonder enig verhaal op eventuele derden.*
*De aanvang der werken zonder de architect te ve*rwittigen, bepaalt de volledige verantwoordelijkheid van de eigenaar(s) voor mogelijke schade en gebreken voortvloeiend uit deze onwettelijke handel*swijze volgens K.B. 18.01.68 en 06.02.71.*

**Architektuur- en studieburo**
**Verbrugghe bvba**
Izegemstraat 209, 8770 Ingelmunster
tel. 051/30.62.04 fax. 051/31.77.79
émail : bvba_verbrugghe@telenet.be
de architekt is ingeschreven op de Orde van architekten van West-Vlaanderen

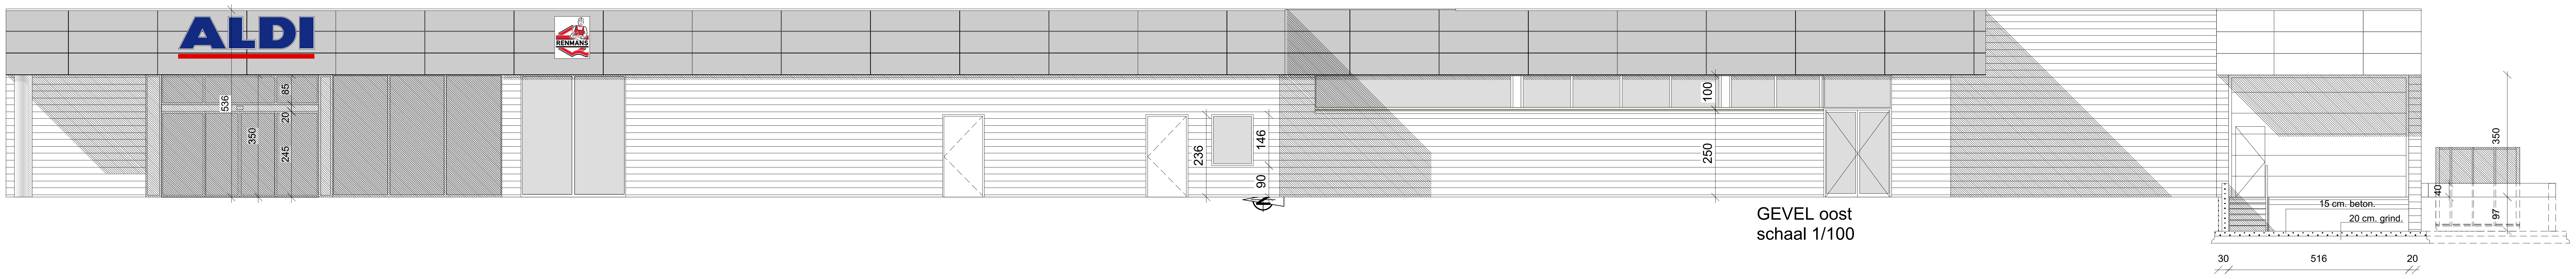

GEVEL oost
schaal 1/100

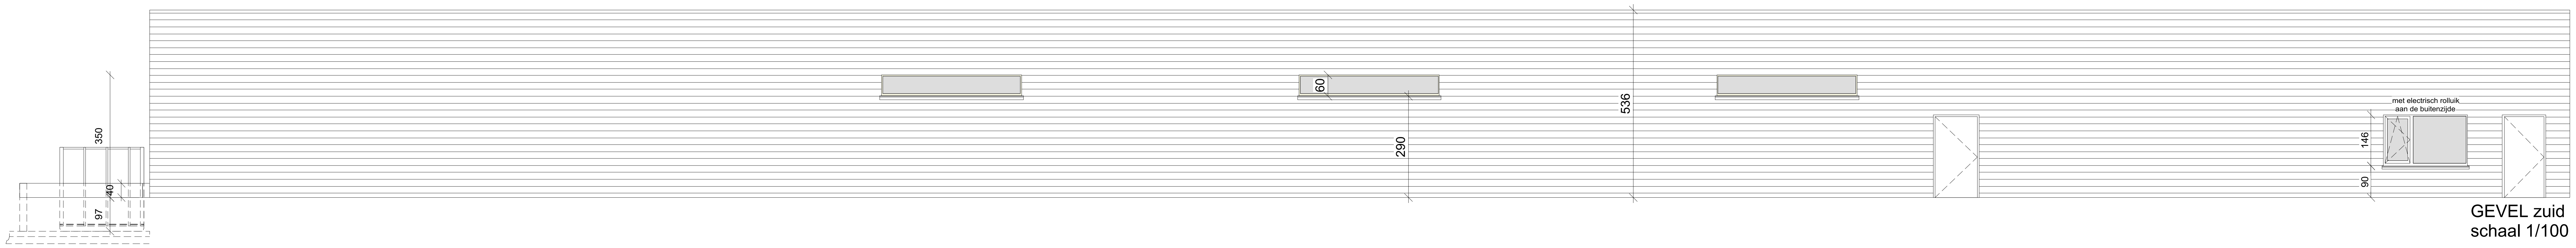

GEVEL zuid
schaal 1/100

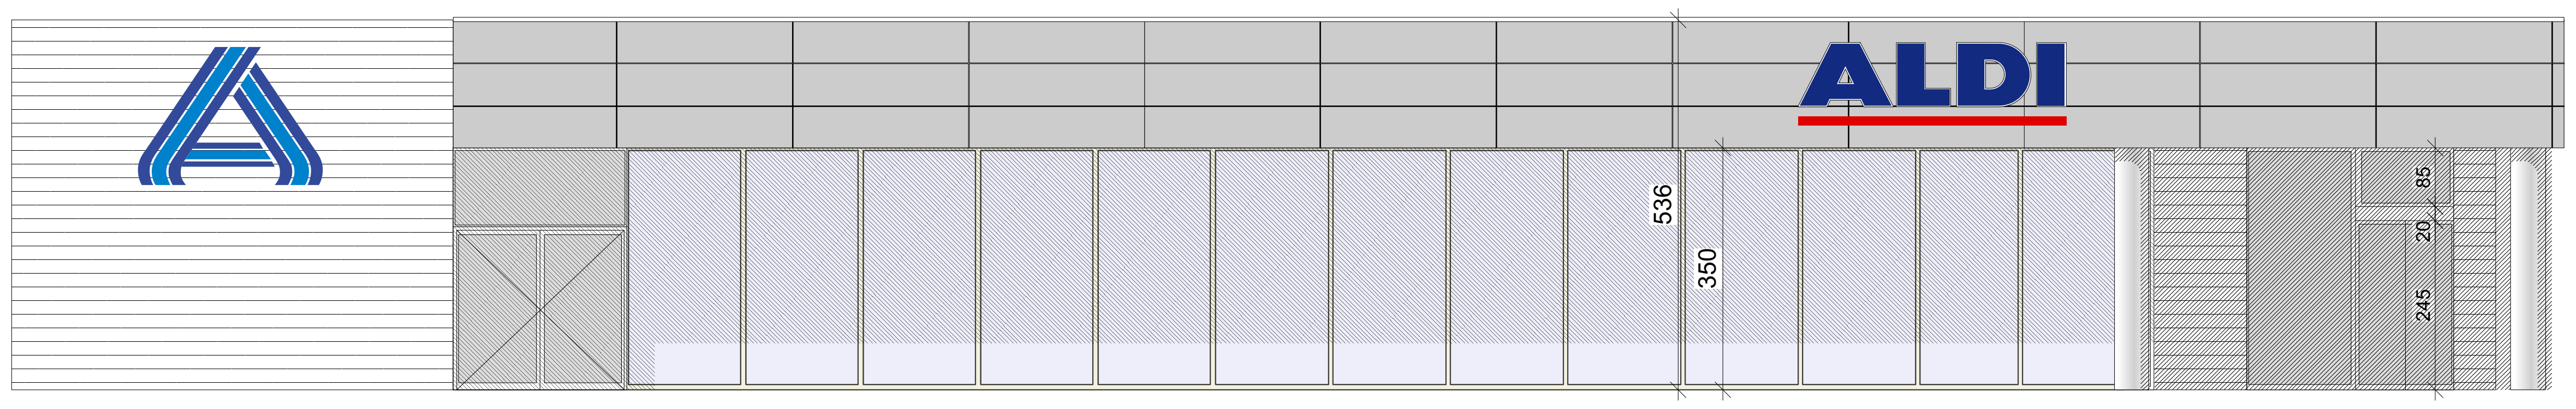

GEVEL zuid
schaal 1/100

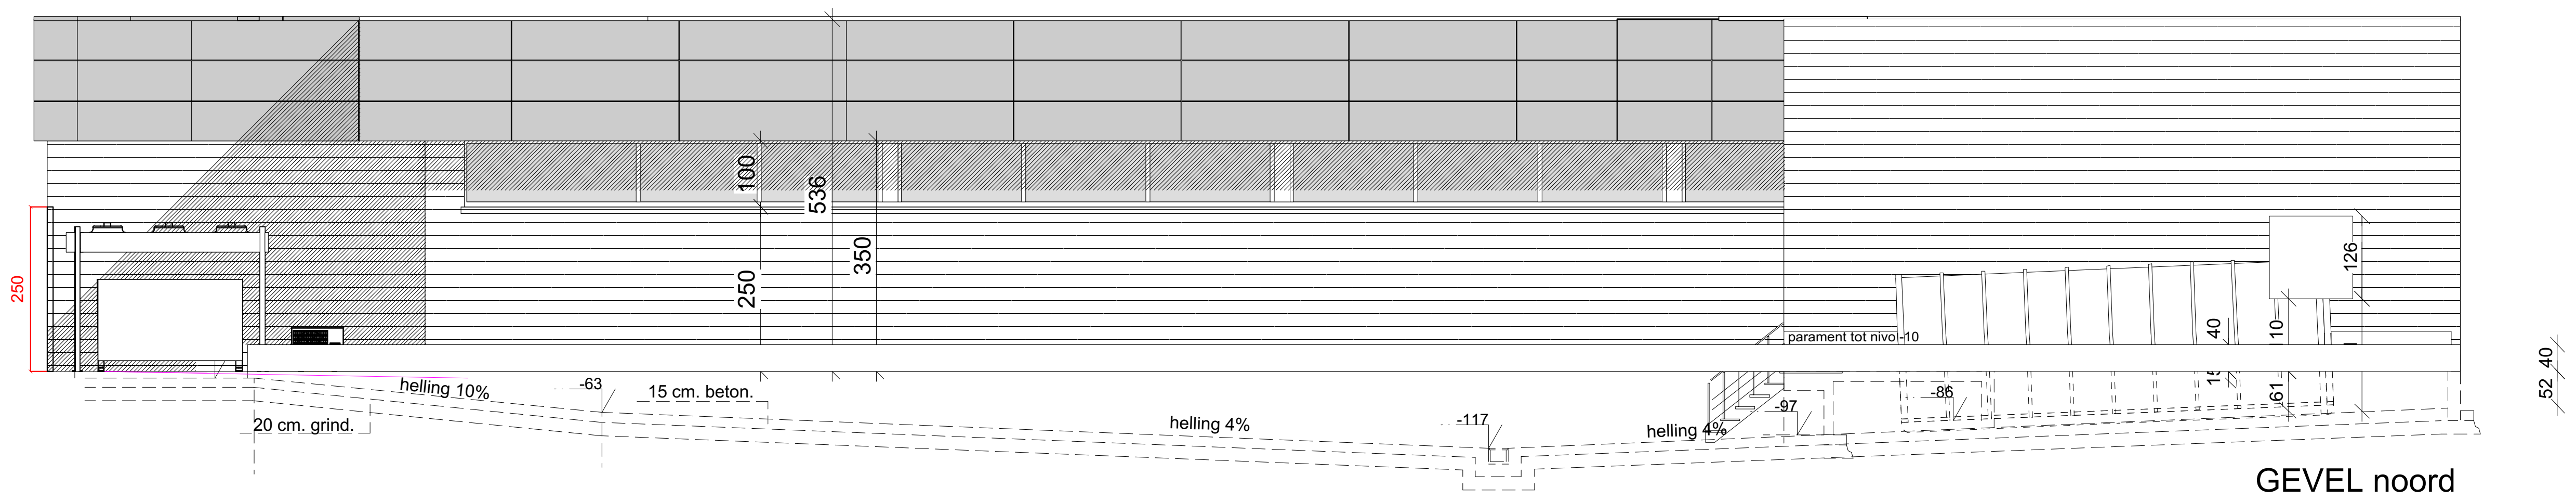

GEVEL noord
schaal 1/100

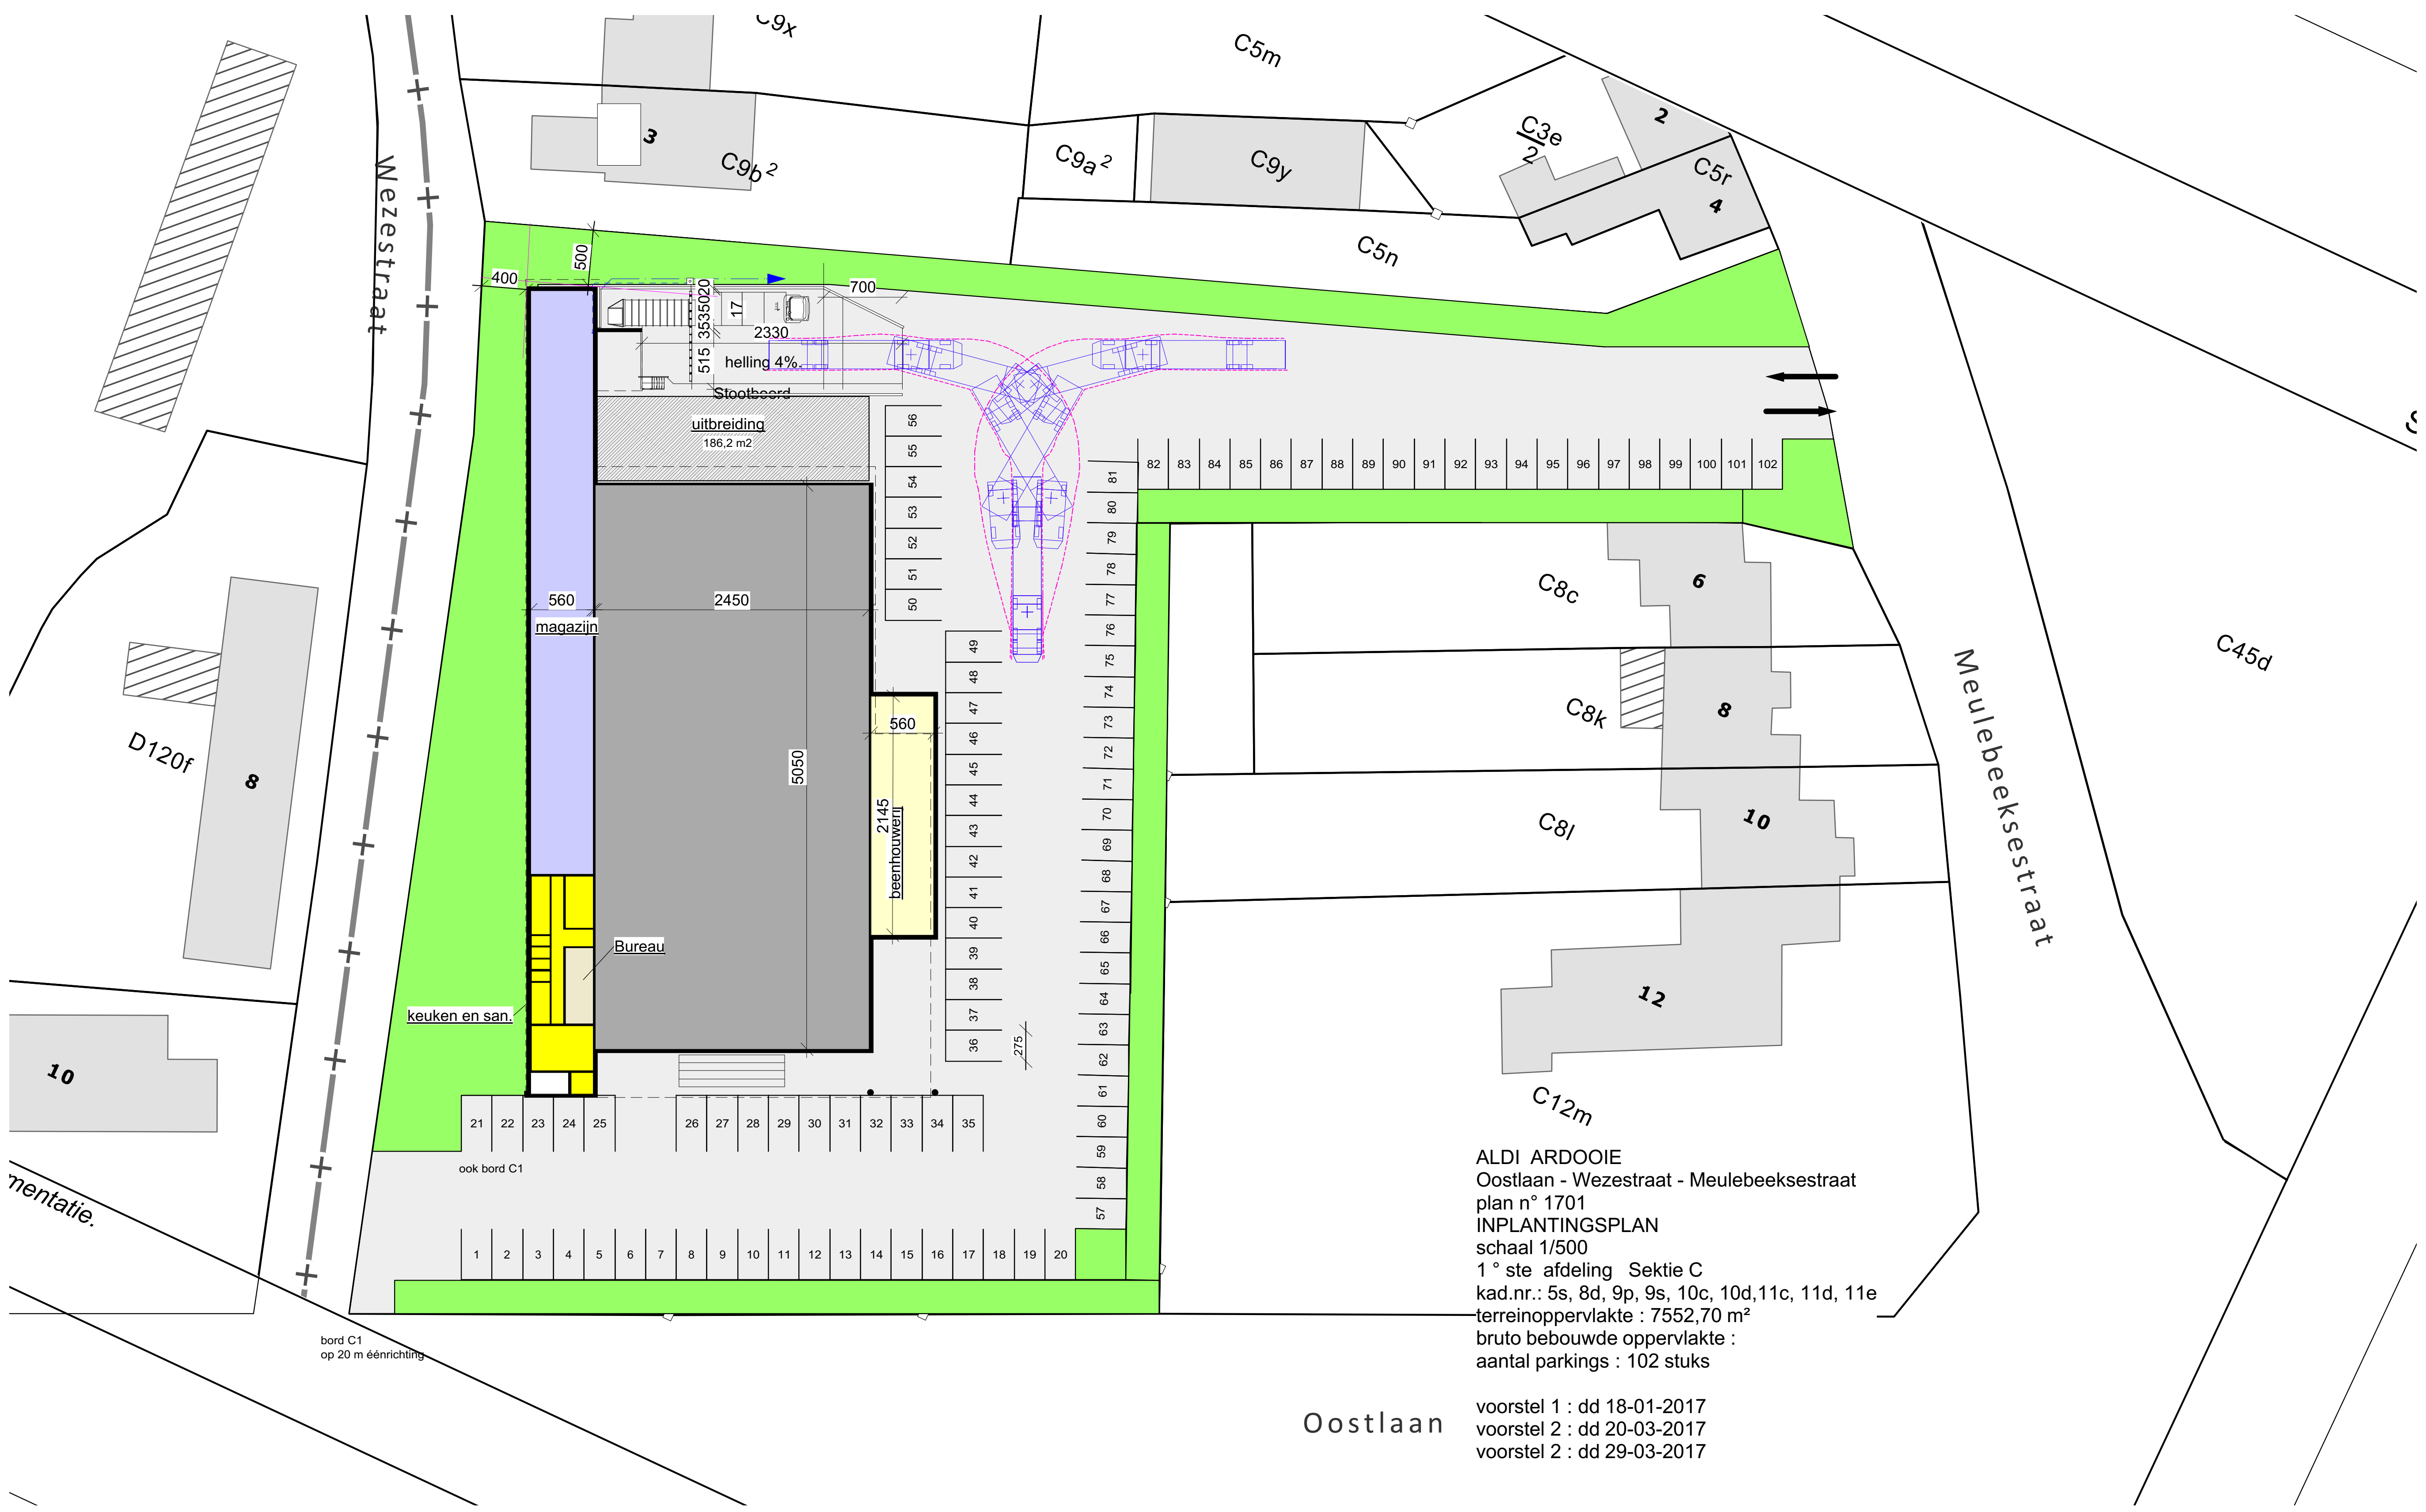

ALDI ARDOOIE
Oostlaan - Wezestraat - Meulebeeksestraat
plan n° 1701
INPLANTINGSPLAN
schaal 1/500
1 ° ste afdeling Sektie C
kad.nr.: 5s, 8d, 9p, 9s, 10c, 10d,11c, 11d, 11e
terreinoppervlakte : 7552,70 m²
bruto bebouwde oppervlakte :
aantal parkings : 102 stuks

voorstel 1 : dd 18-01-2017
voorstel 2 : dd 20-03-2017
voorstel 2 : dd 29-03-2017

*Bouwheer* ALDI NV
Kachtemsestraat 200 8800 Roeselare
tel. :051/260 786

DOSSIERNUMMER
17-01-01

*Ontwerp* Slopen van bestaande bebouwing en
bouwen van een nieuwe winkel

*Bouwplaats* hoek Oostlaan-Wezestraat-Meulebeeksestraat
8850 ARDOOIE

*Kadaster* *1 ste Afd - Sie c - nr(s) 5s, 8d, 9p, 10c, 11c, 11d, 11e*

*Voorwerp* **gevels 1/100**

| *Voor akkoord* | *bouwheer:* | *architekt :* | *Aannemer:* |
|---|---|---|---|
| | | | |

**Architektuur- en studieburo**
**Verbrugghe bvba**
Izegemstraat 209, 8770 Ingelmunster
tel. 051/30.62.04 fax. 051/31.77.79
émail : bvba_verbrugghe@telenet.be
de architekt is ingeschreven op de Orde van architekten van West-Vlaanderen

| | WIJZIGINGEN | datum | getekend |
|---|---|---|---|
| A | Voorontwerp : voorstel 2 dd 29-03-2017 | 29/03/17 | EV |
| | | | |
| | | | |
| | | | |
| | | | |
| | | | |
| | | | |
| | | | |

schaal : 1/100
getekend : BD
formaat : A1

BPA :
VERKAVELING :

| PLANNNUMMER | indice |
|---|---|
| 3 | |

*OPMERKINGEN :*
*De bouwheer verplicht zich ertoe de inhoudingsplicht (fiscale & sociale schulden) te respecteren, zoniet zijn alle verdere gevolgen ter zijne laste.*
*De architect is evenmin aansprakelijk voor afwijkingen op dit plan. Wijzigingen in uitvoering zullen op kosten van de bouwheer en de aannemer afgebroken worden en dit zonder enig verhaal op eventuele derden.*
*De aanvang der werken zonder de architect te v*erwittigen, bepaalt de volledige verantwoordelijkheid van de eigenaar(s) voor mogelijke schade en gebreken voortvloeiend uit deze onwettelijke handel*swijze volgens K.B. 18.01.68 en 06.02.71.*