


Terreinprofielen verkaveling

Terreinprofiel 1

— : afgewerkt peil  
- - - : peil grondwerk

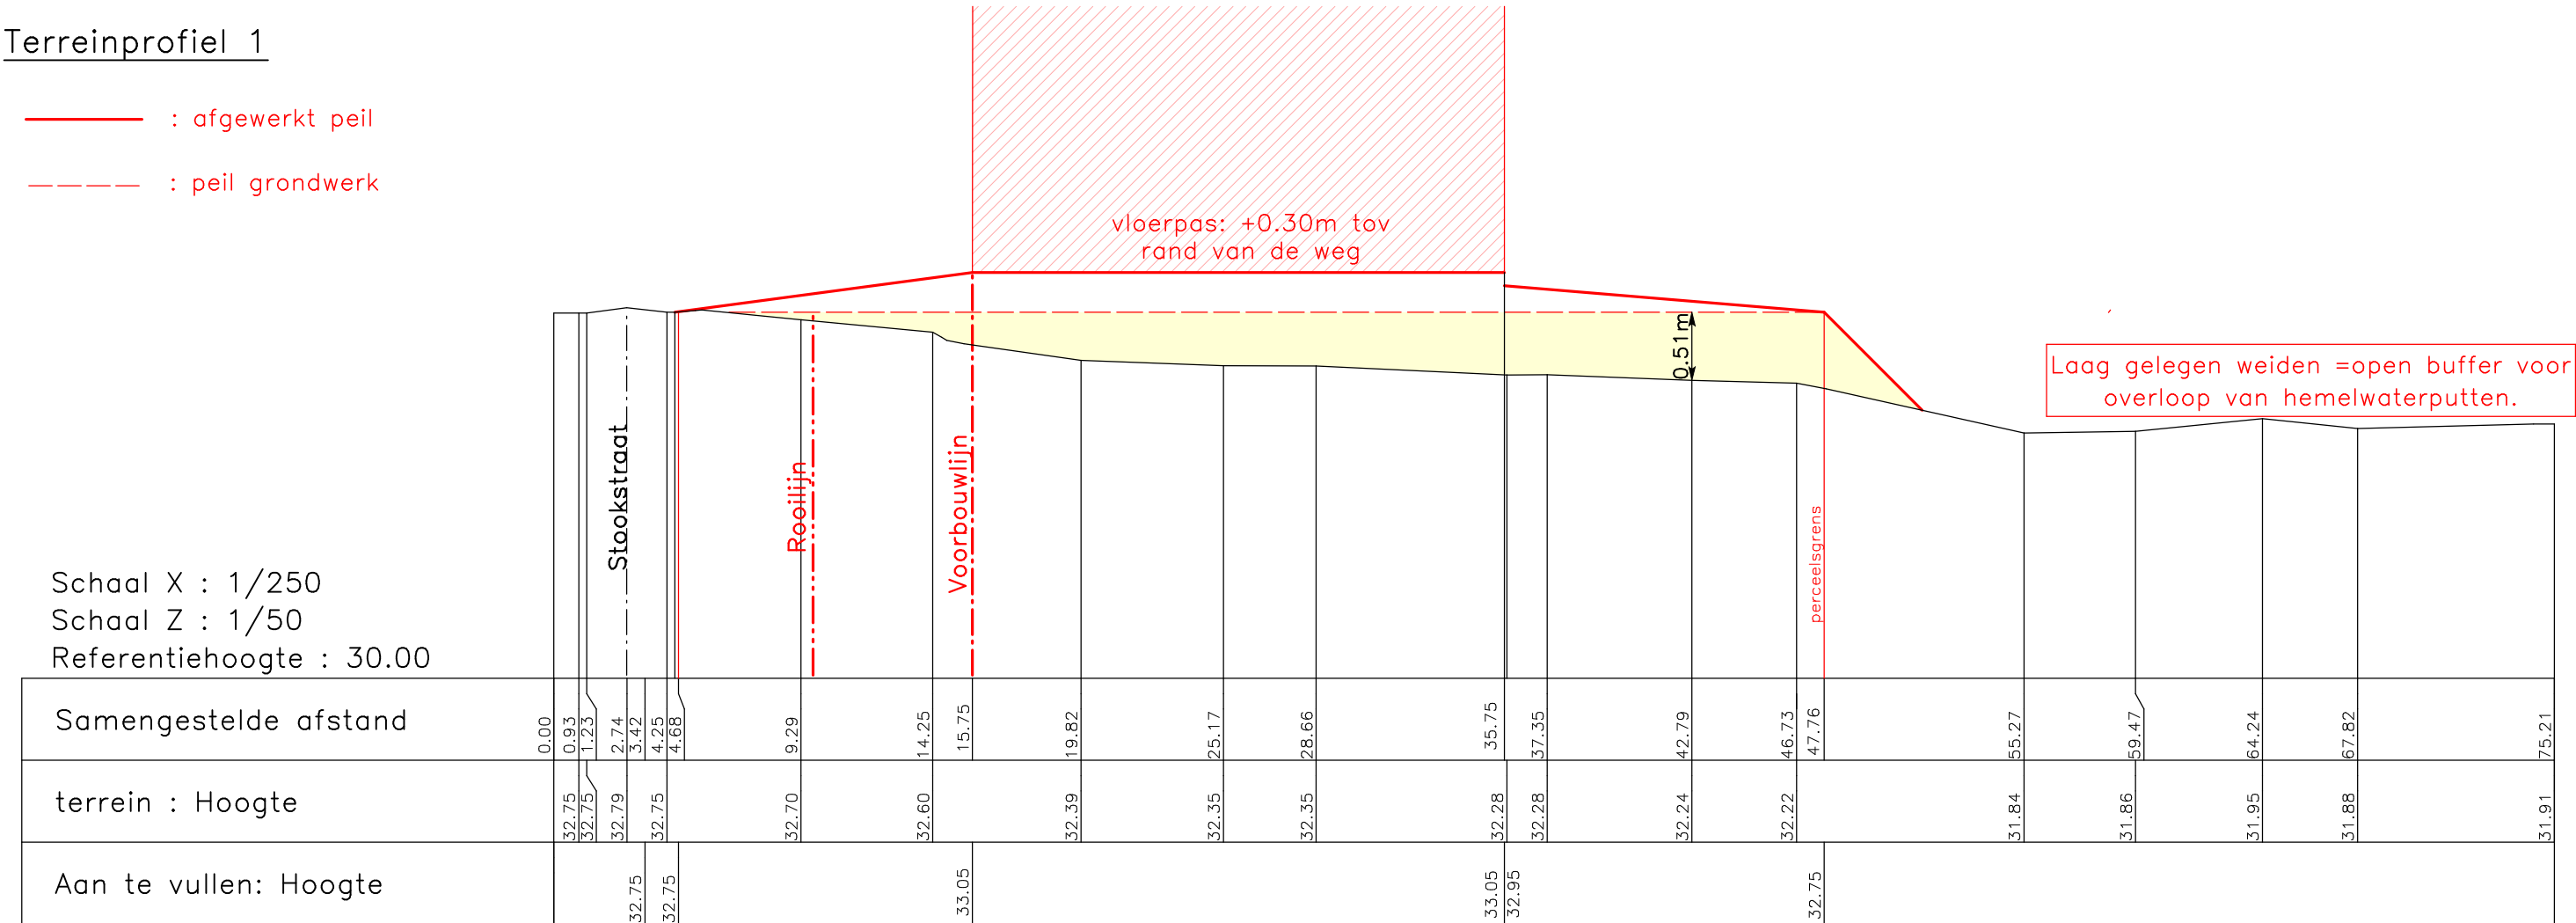

Terreinprofiel 2

— : afgewerkt peil  
- - - : peil grondwerk

