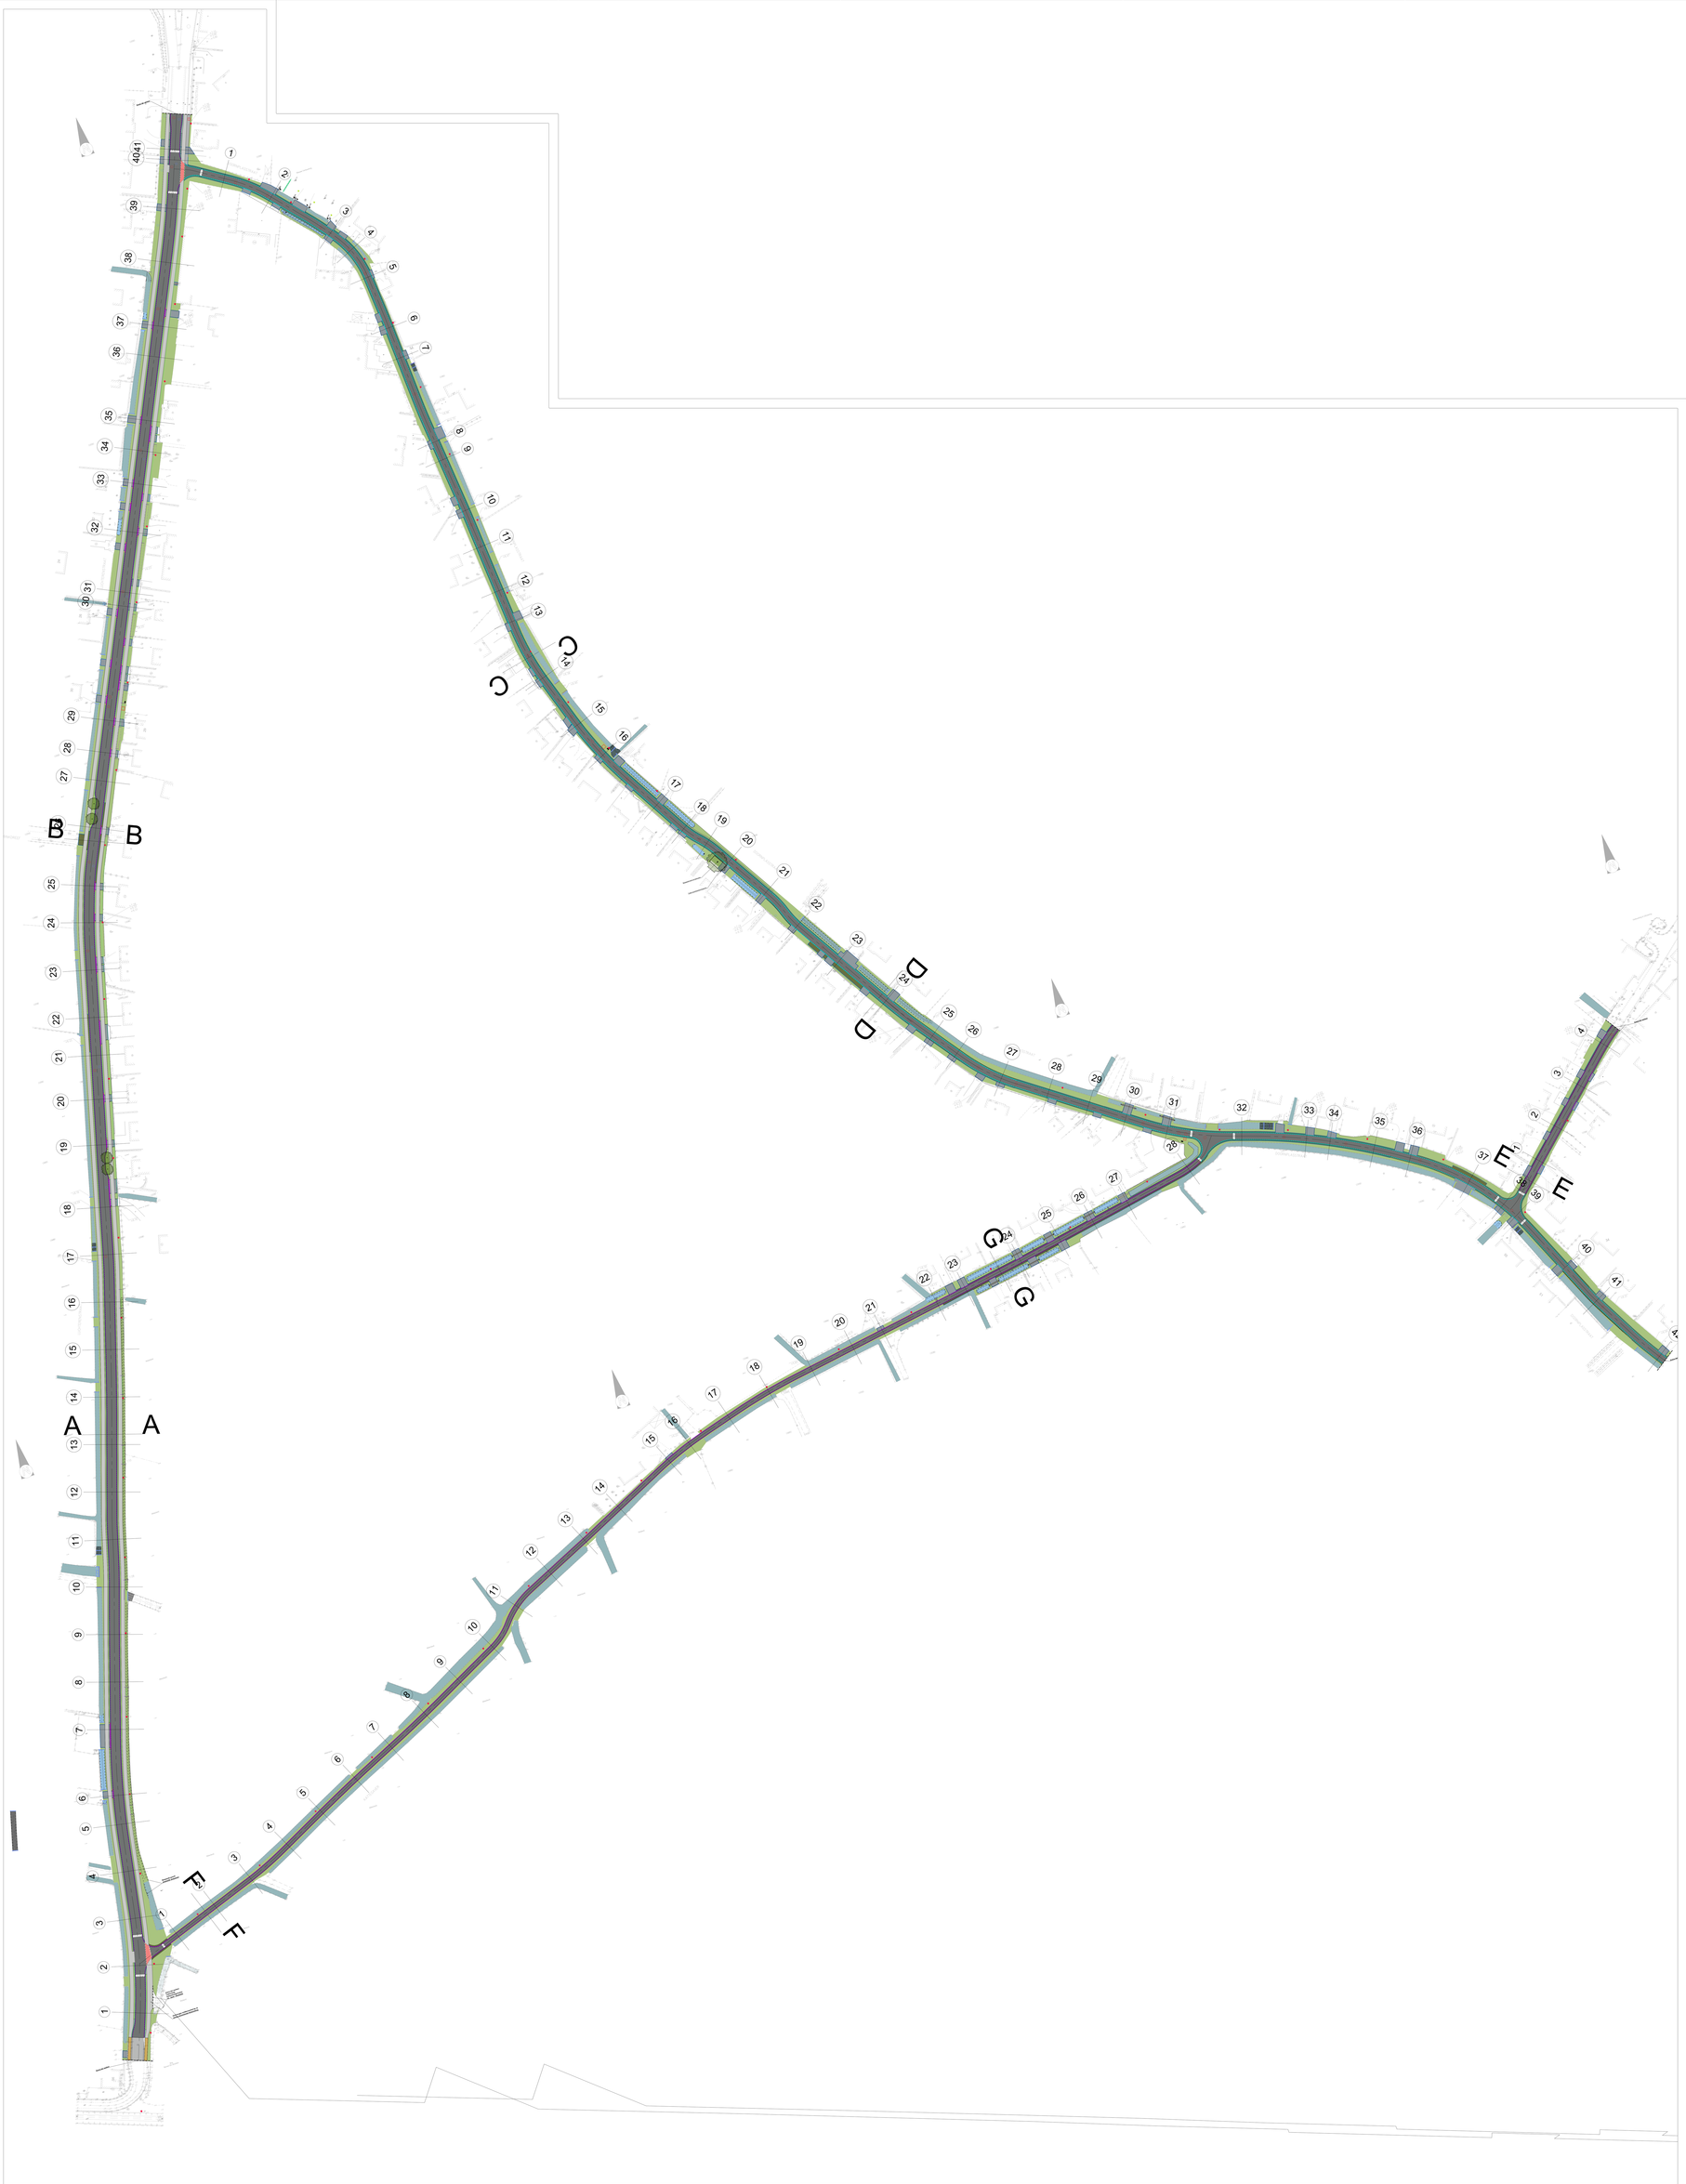

LEGENDE

- Plangrij A100-verharding
- Plangrij asfalt
- Fietspad in rode asmengsel
- Verlaagd in grijze betonstraatstenen
- Grijs in grijze betonstraatstenen
- Plantenbakken
- Bomen
- Gracht
- Bestaande asphalt/ij hoofdrijbanen
- Verhoogd grasdak
- Wadi/gras
- Autobrons type AE1
- Bushaltebrons type AE2
- Fietsbrons type A
- Trottoirband type D1
- Trottoirband type D2
- Overgang trottoirbanden Type A - Type E
- Op 2 hoogtes
- Op de 3 hoogtes kopmuur
- Tb sensoren gracht
- Inspectieput RWA
- Inspectieput FWA
- Inspectieput DWA
- Overstortput
- Oversteekplaat

LIGGINGSPLAN

Schaal : 1/10.000

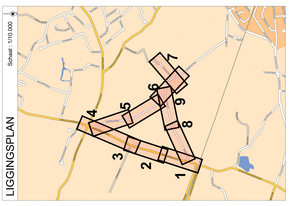

Stad Gent

Dienst Mobiliteit
Stedenbouwkundig Ontwerp
Ingang 2
Hermelijnlaan 11
B-9000 Gent

Provincie Oost-Vlaanderen

Oost-Vlaanderen
Gent

GEMEENTE : LUCHTEREN
LUCHTERSESTRAAT - DOORNPLASSTRAAT

sWECO

Belgium nv
Technologiepark 19
B-9052 Zwijnaarde
T +32 (0)9 324 84 00

Opdrachtnr.
Dossiernr.
Dossiertitel
Schaal : Diverse

1	2021-12-17		
0	2021-11-19		
Versie	Datum	Wijzigingen	Paraaf

WEGENBOUWKUNDIG

LUCHTERSESTRAAT - DOORNPLASSTRAAT - KATTEGAVER

TITEL	TEKENING	VERSIE	PAGINA
ONTWERP	310348		Overzicht G

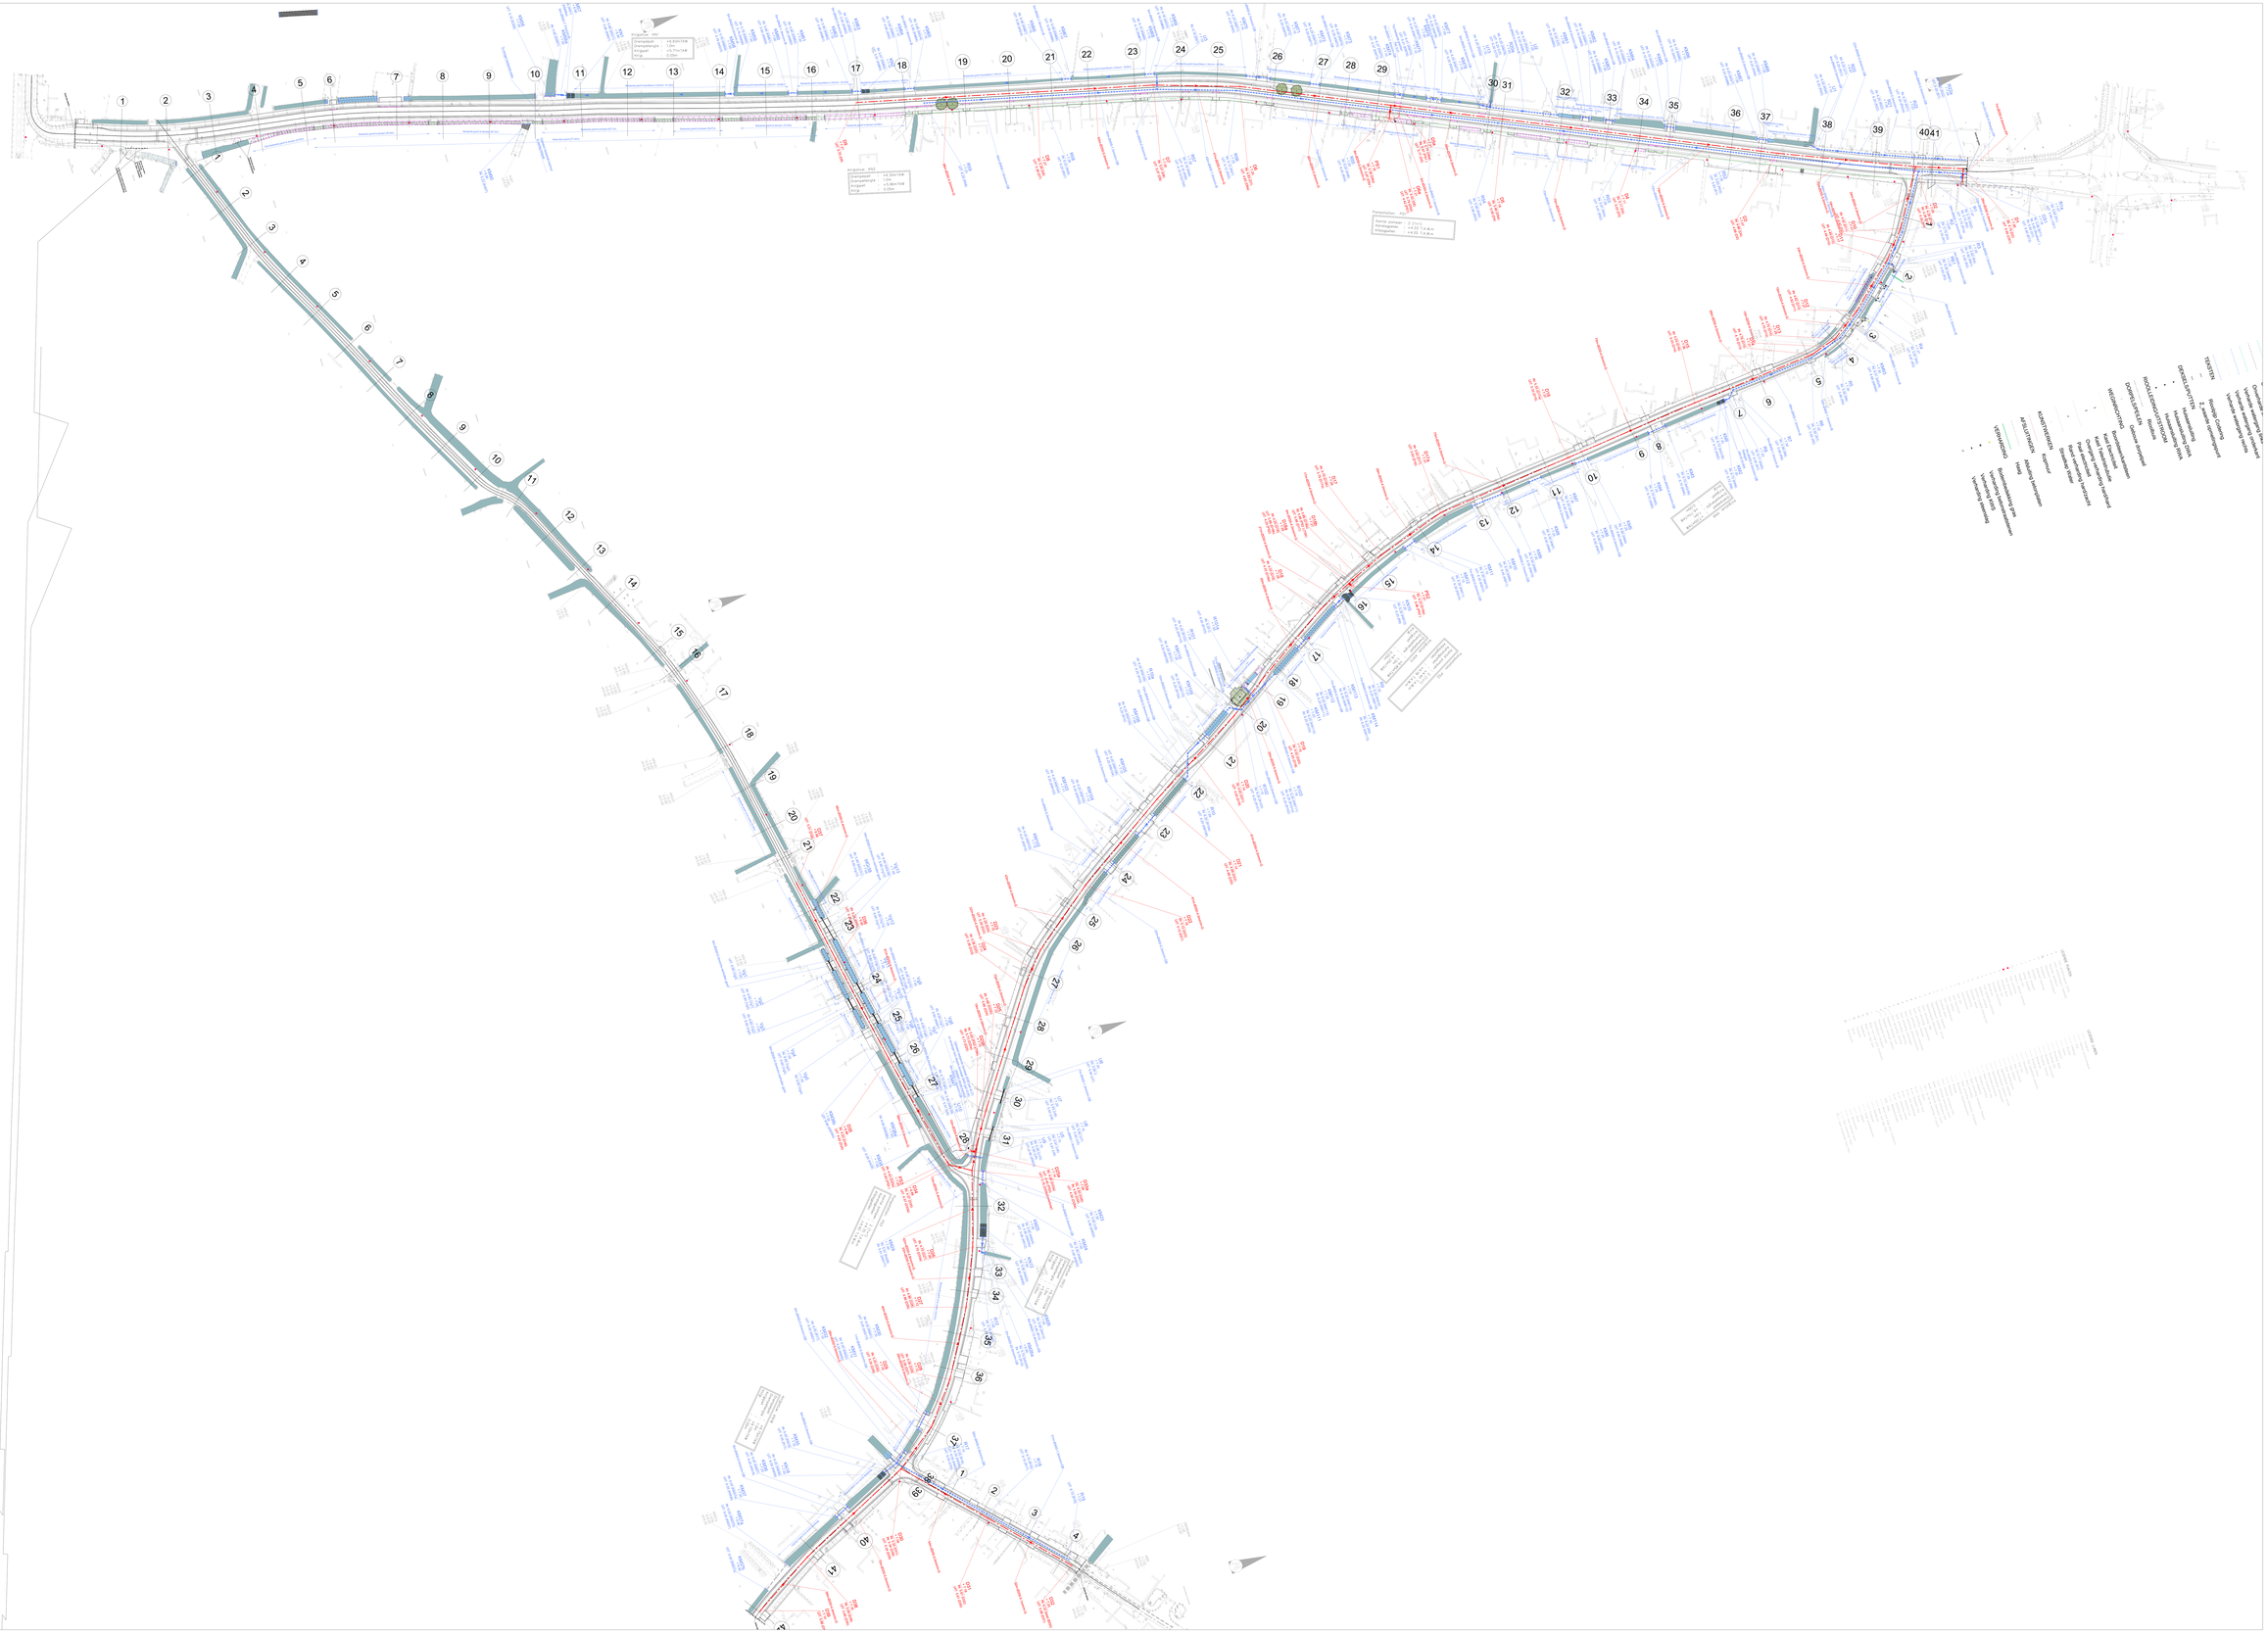
TESTEN
Rioolgrond
Rioolgrond
Drainage
Drainage
Leiding onbekend
Leiding onbekend
Leiding onbekend

TYPE DWARSPROFIEL AA schaal 1:50
Luchtlerenstraat

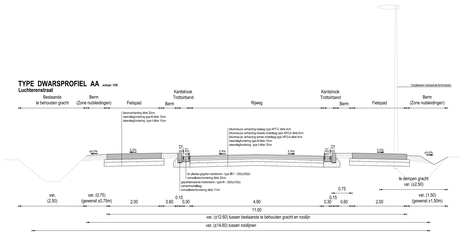

TYPE DWARSPROFIEL BB schaal 1:50
Luchtlerenstraat

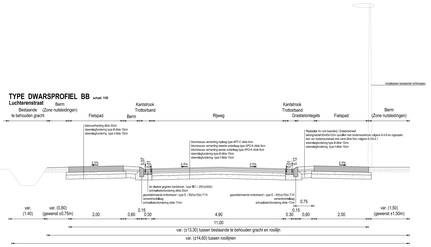

TYPE DWARSPROFIEL CC schaal 1:50
Doornplasstraat

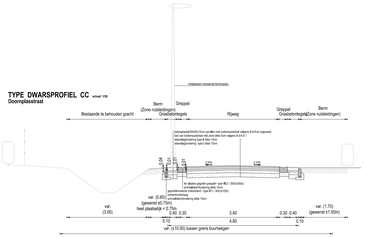

TYPE DWARSPROFIEL DD schaal 1:50
Doornplasstraat

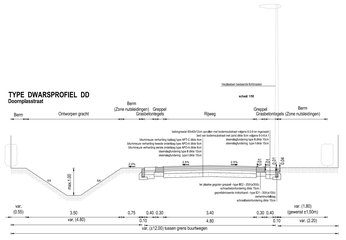

TYPE DWARSPROFIEL EE schaal 1:50
Droogveldweg

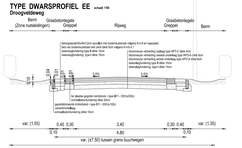

TYPE DWARSPROFIEL FF schaal 1:50
Kattegaver

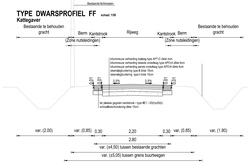

TYPE DWARSPROFIEL GG schaal 1:50
Kattegaver

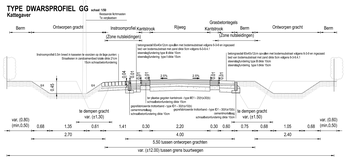

Stad Gent
Woodrow Wilsonplein
B-9000 Gent
tel. 09 266 77 51
fax. 09 266 77 99

Gezien en goedgekeurd door de gemeenteraad in zitting van:

Burgemeester
zhr. Mathias Decleroq

Algemeen directeur
mevr. Maike Hubeltowack

Provincie Oost-Vlaanderen

Oost-Vlaanderen
Gent

DRONGEN - LUCHTEREN
LUCHTERENSTRAAT - DOORNPLASSTRAAT

SWECO
vestiging Gent
Elfjulistraat 41
9000 Gent
T +32 (0)2 393 06 40
www.sweco\belgium.be

Teamleider
Kristof Mannaert

Projectleider
Koen Colla

5	09/04/2024	Instroomprofiel + eigingen grepped naar bestaand	ARCO				
4	01/04/2024	Bouwtekeningen GR + nieuwe grachten	ROO				
3	12/06/2023	Voorontwerp	PVR				
2	22/05/2023	Voorontwerp	PVR				
1	09/04/2024	Voorontwerp	PVR				
	AKTUM	**INTUMEN**	**TEKENNAAR**	**DATUM**	**HISTORIEK**		**TEKENNAAR**

TYPEDWARSPROFIELEN

FASE	SCHAAL	OPMAAKDATUM	PROJECTNUMMER	PLANNUMMER	LETTERVAK
ONTWERP	1:50	1.12/ref	**310348**	**6**	**E**

© Copyright SWECO Belgium/Stad Gent. Alle rechten voorbehouden. Niets van deze uitgave mag worden verveelvoudigd, opgeslagen in een geautomatiseerd gegevensbestand, openbaar gemaakt of anderszins gebruikt zonder voorafgaande schriftelijke toestemming van de rechthebbende.