

plan niveau 00
bestaande toestand
schaal 1/150

n
w o
z



plan niveau 01
bestaande toestand
schaal 1/150

n
w o
z




plan niveau 02
bestaande toestand
schaal 1/150

n
w o
z




plan niveau 03
bestaande toestand
schaal 1/150

n
w o
z

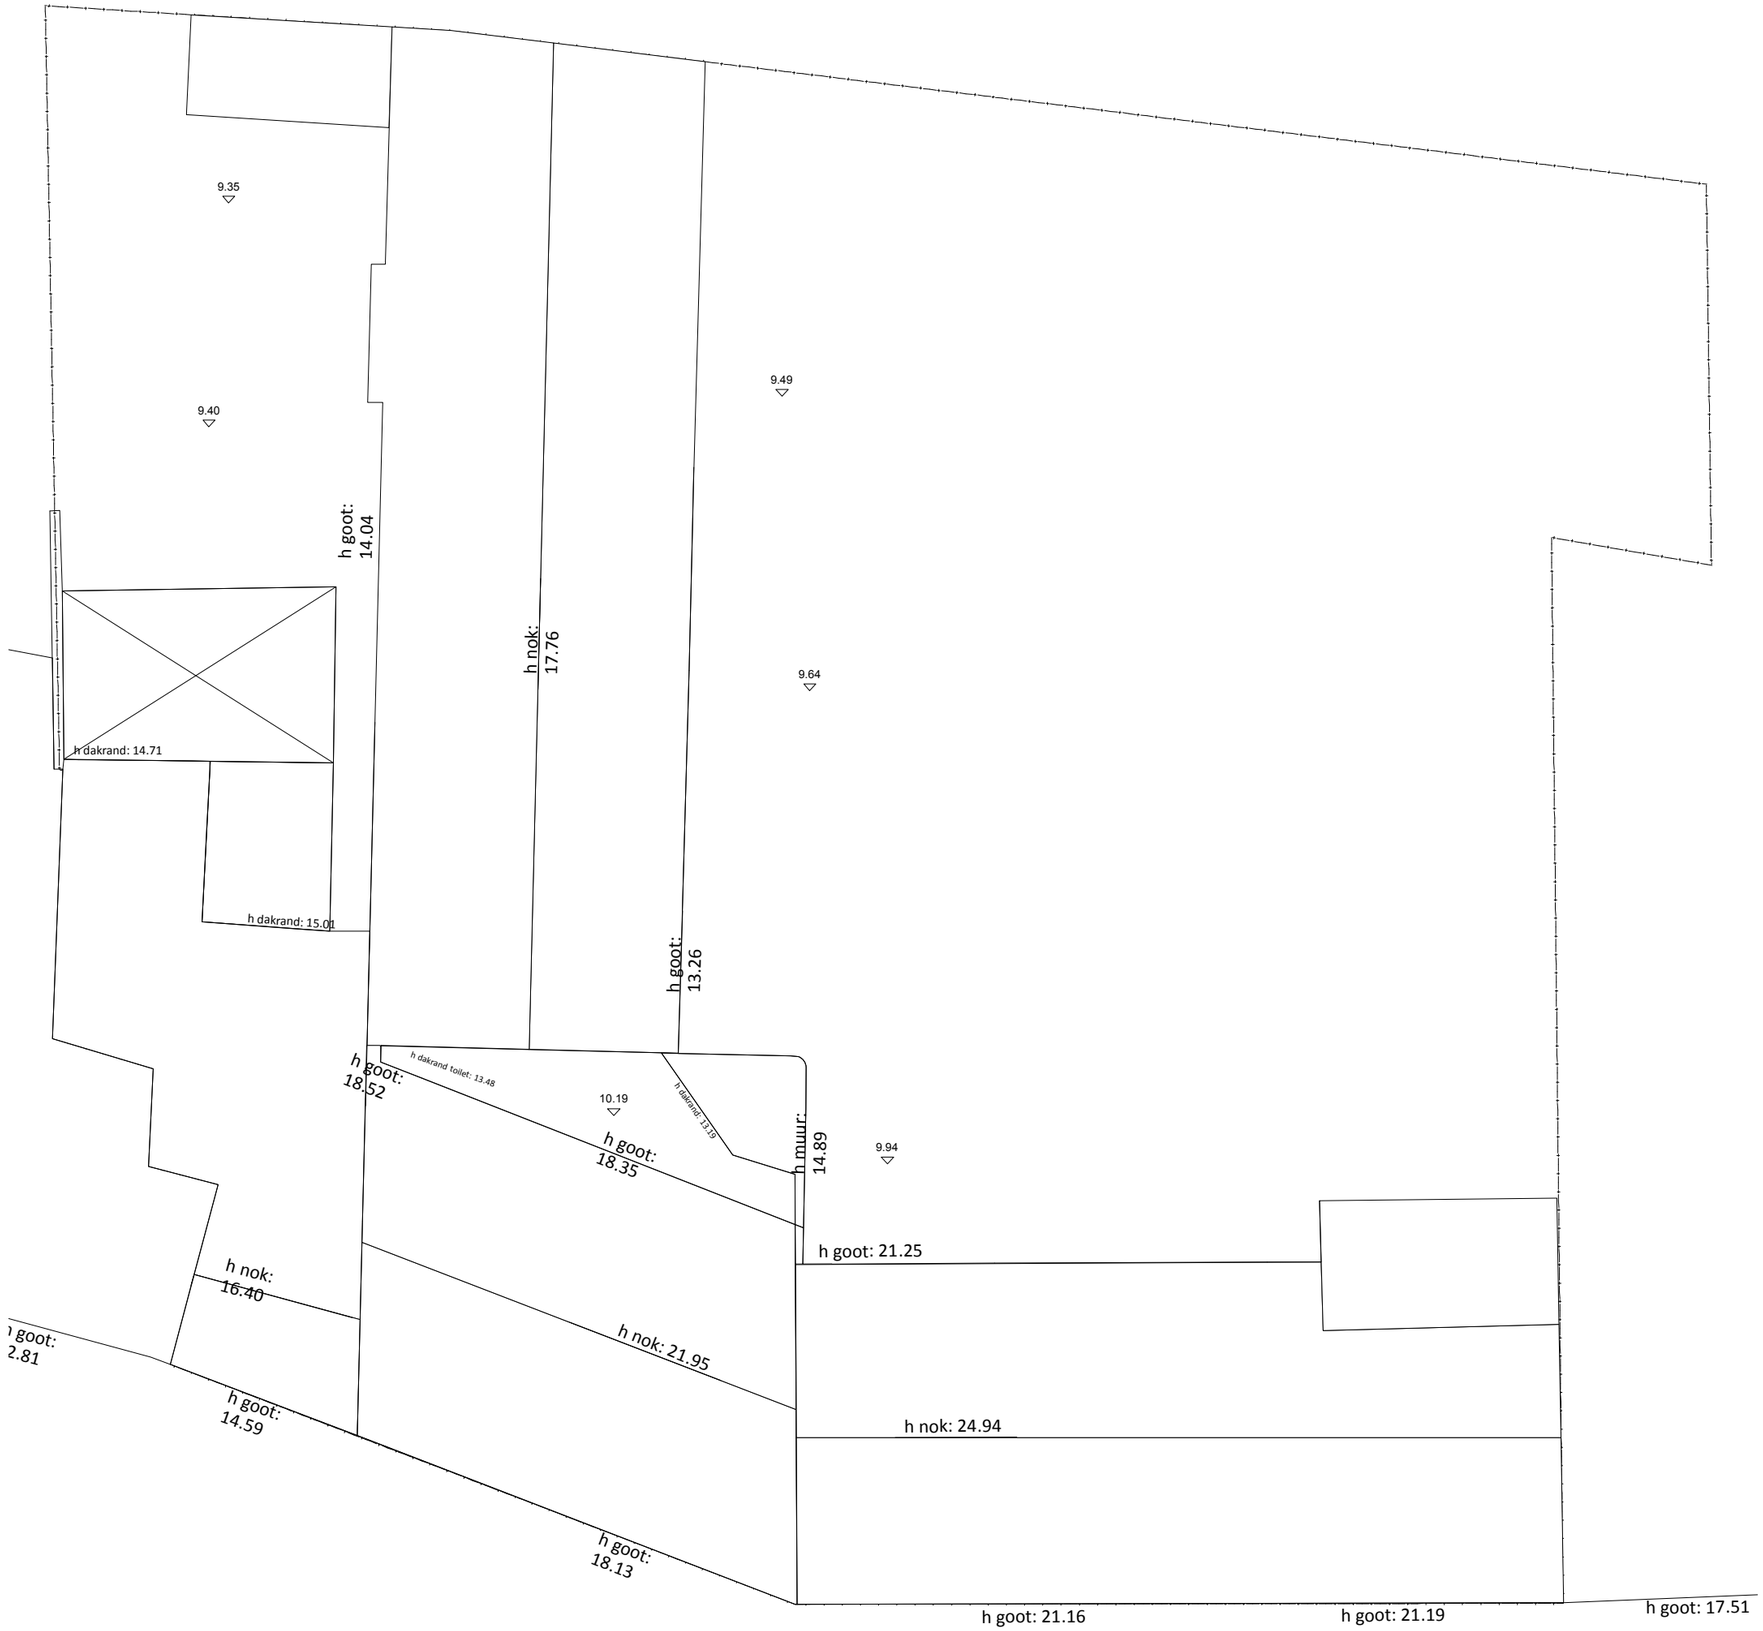

dakenplan
bestaande toestand
schaal 1/150

n
w o
z

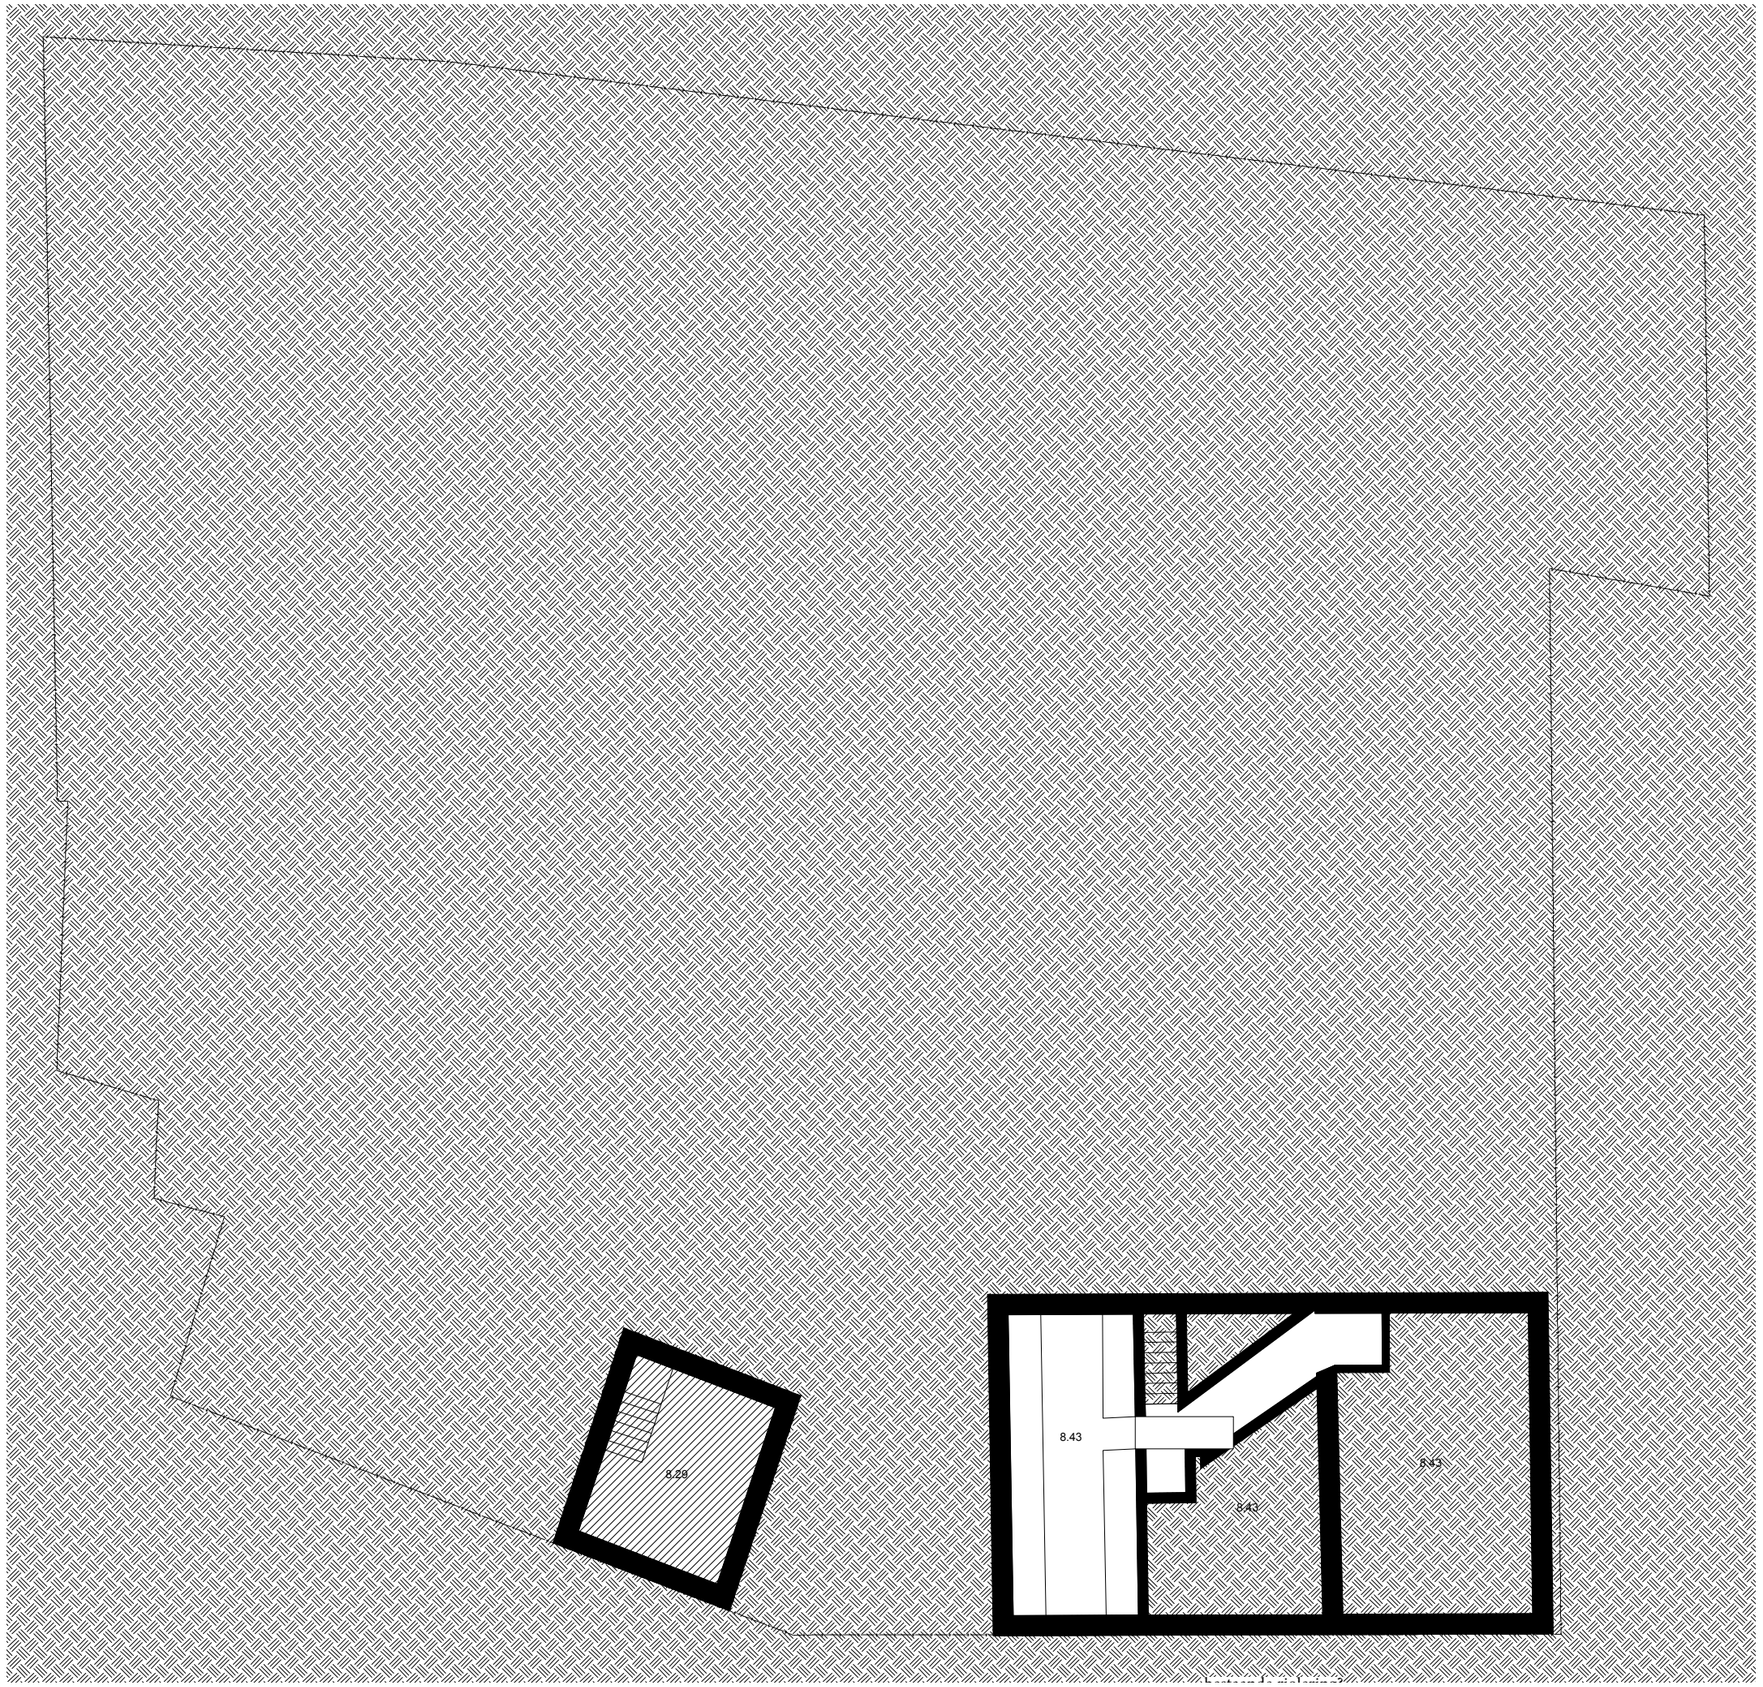


plan niveau 03
bestaande toestand
schaal 1/150


n
w o
z




voorgevel
bestaande toestand
schaal 1/100

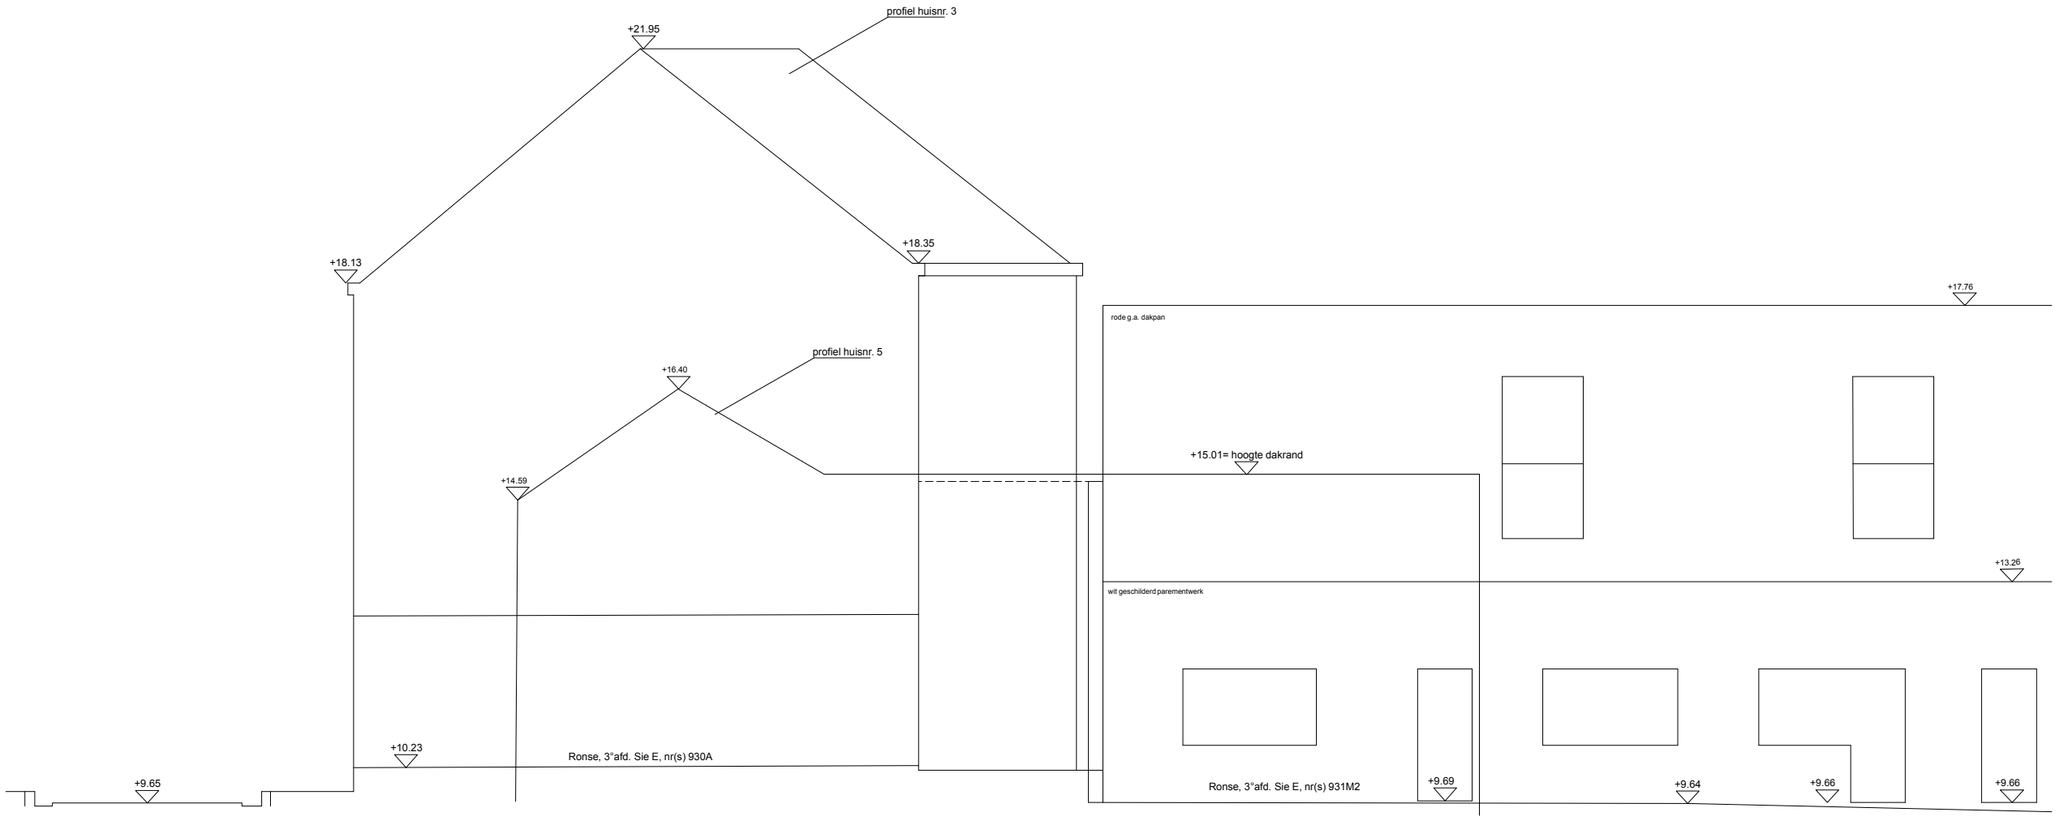


gevel binnenkoer deel 1
bestaande toestand
schaal 1/100

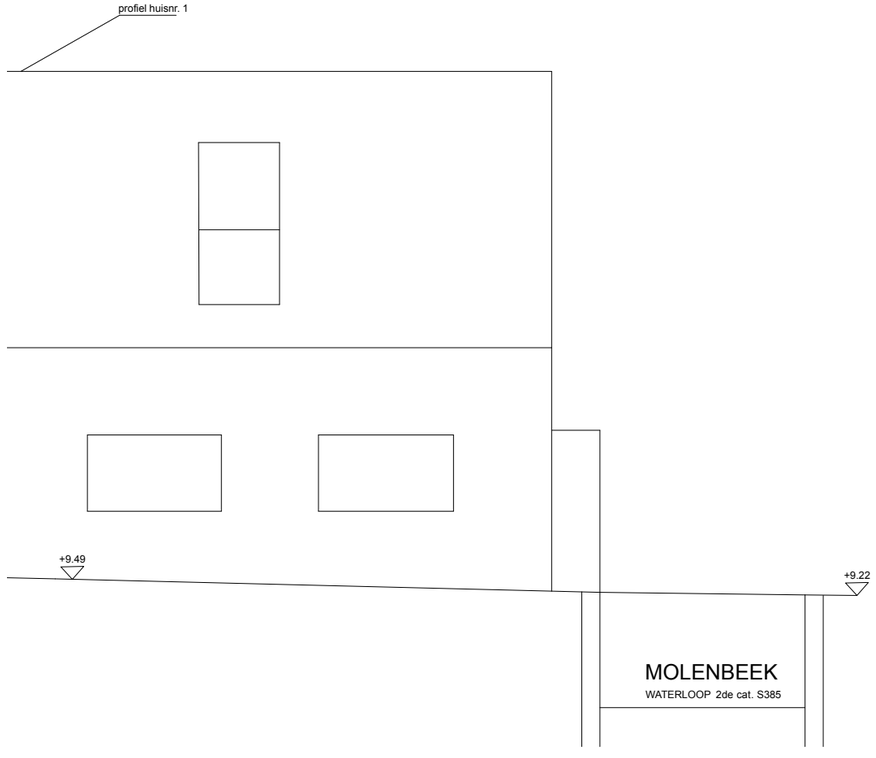
profiel huisnr. 1
+9.49
+9.22
MOLENBEEK
WATERLOOP 2de cat. S385

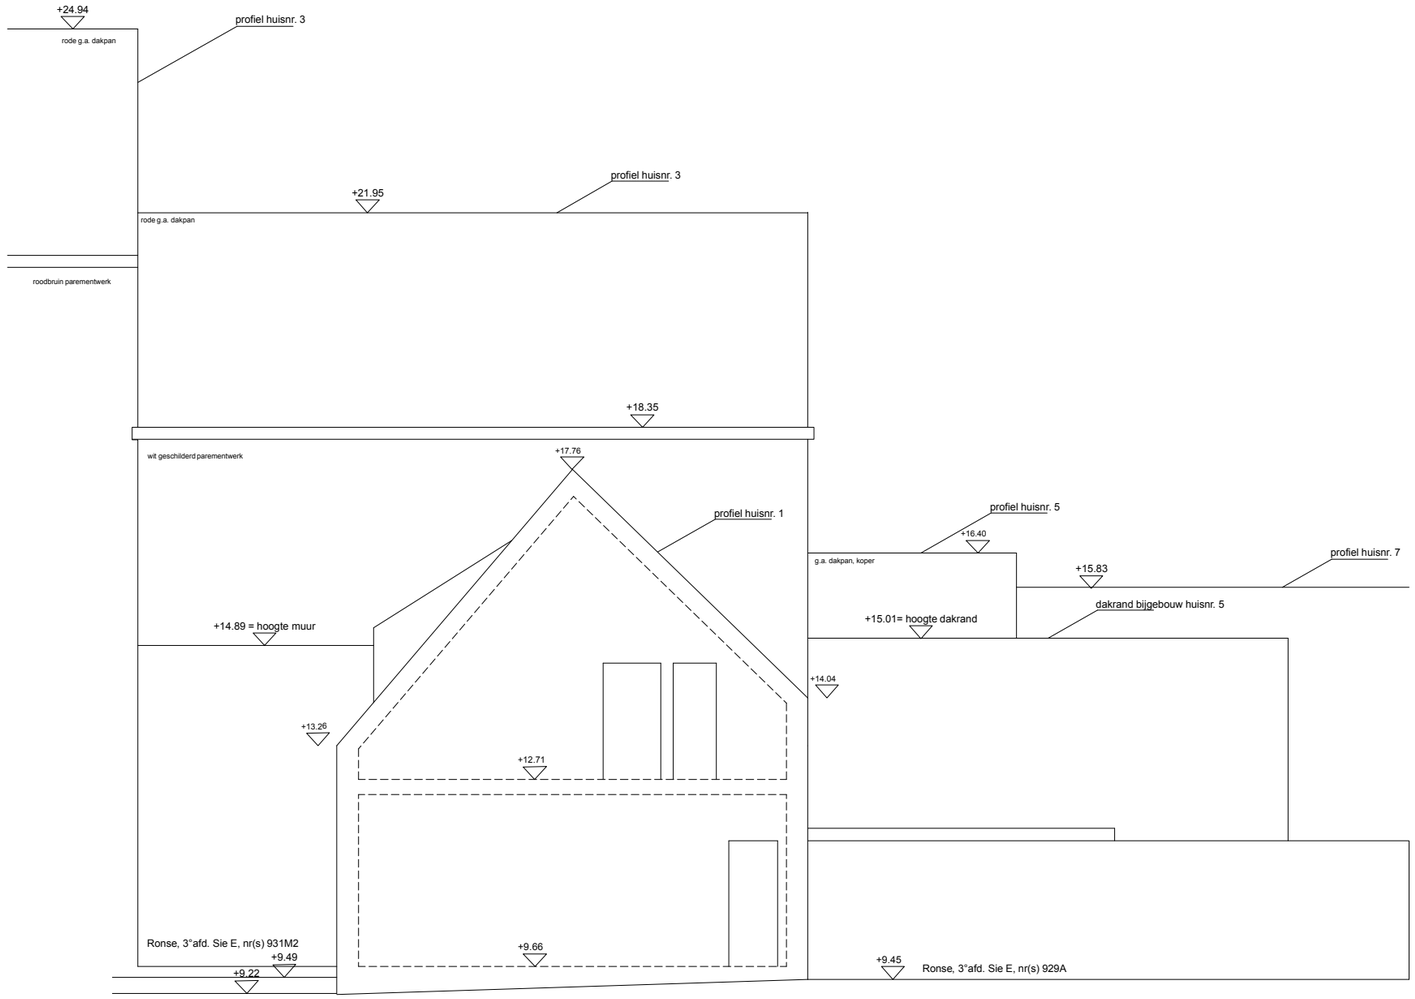

MOLENBEEK

WATERLOOP 2de cat. S385

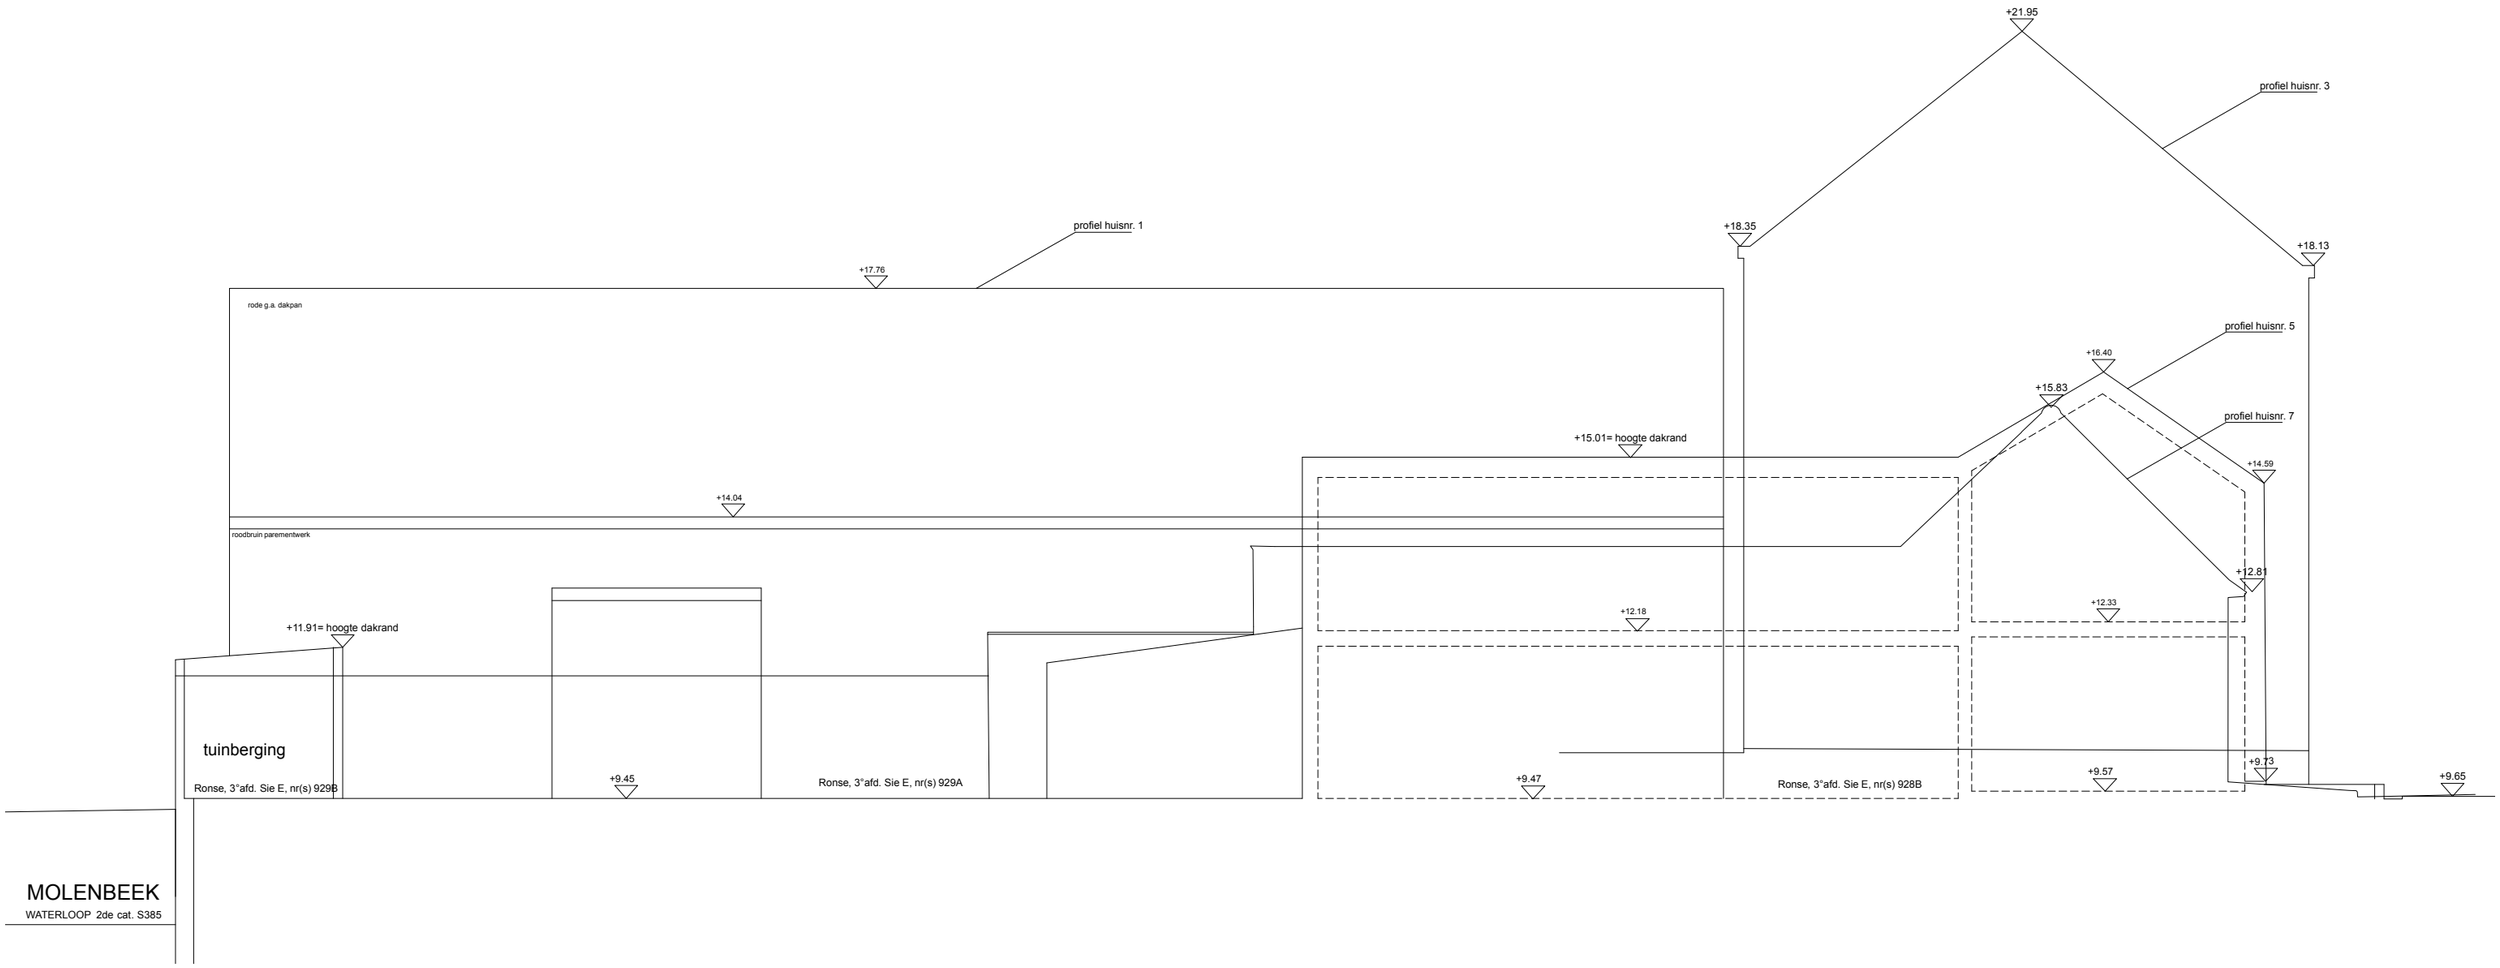

zijgevel
bestaande toestand
schaal 1/100