




## RAPPORT 422

### Archeologienota Maasmechelen, Weg naar Zutendaal Aanleg van een fietsbrug

## BIJLAGEN

Inge Van de Staey en Elke Wesemael  
Mei 2017

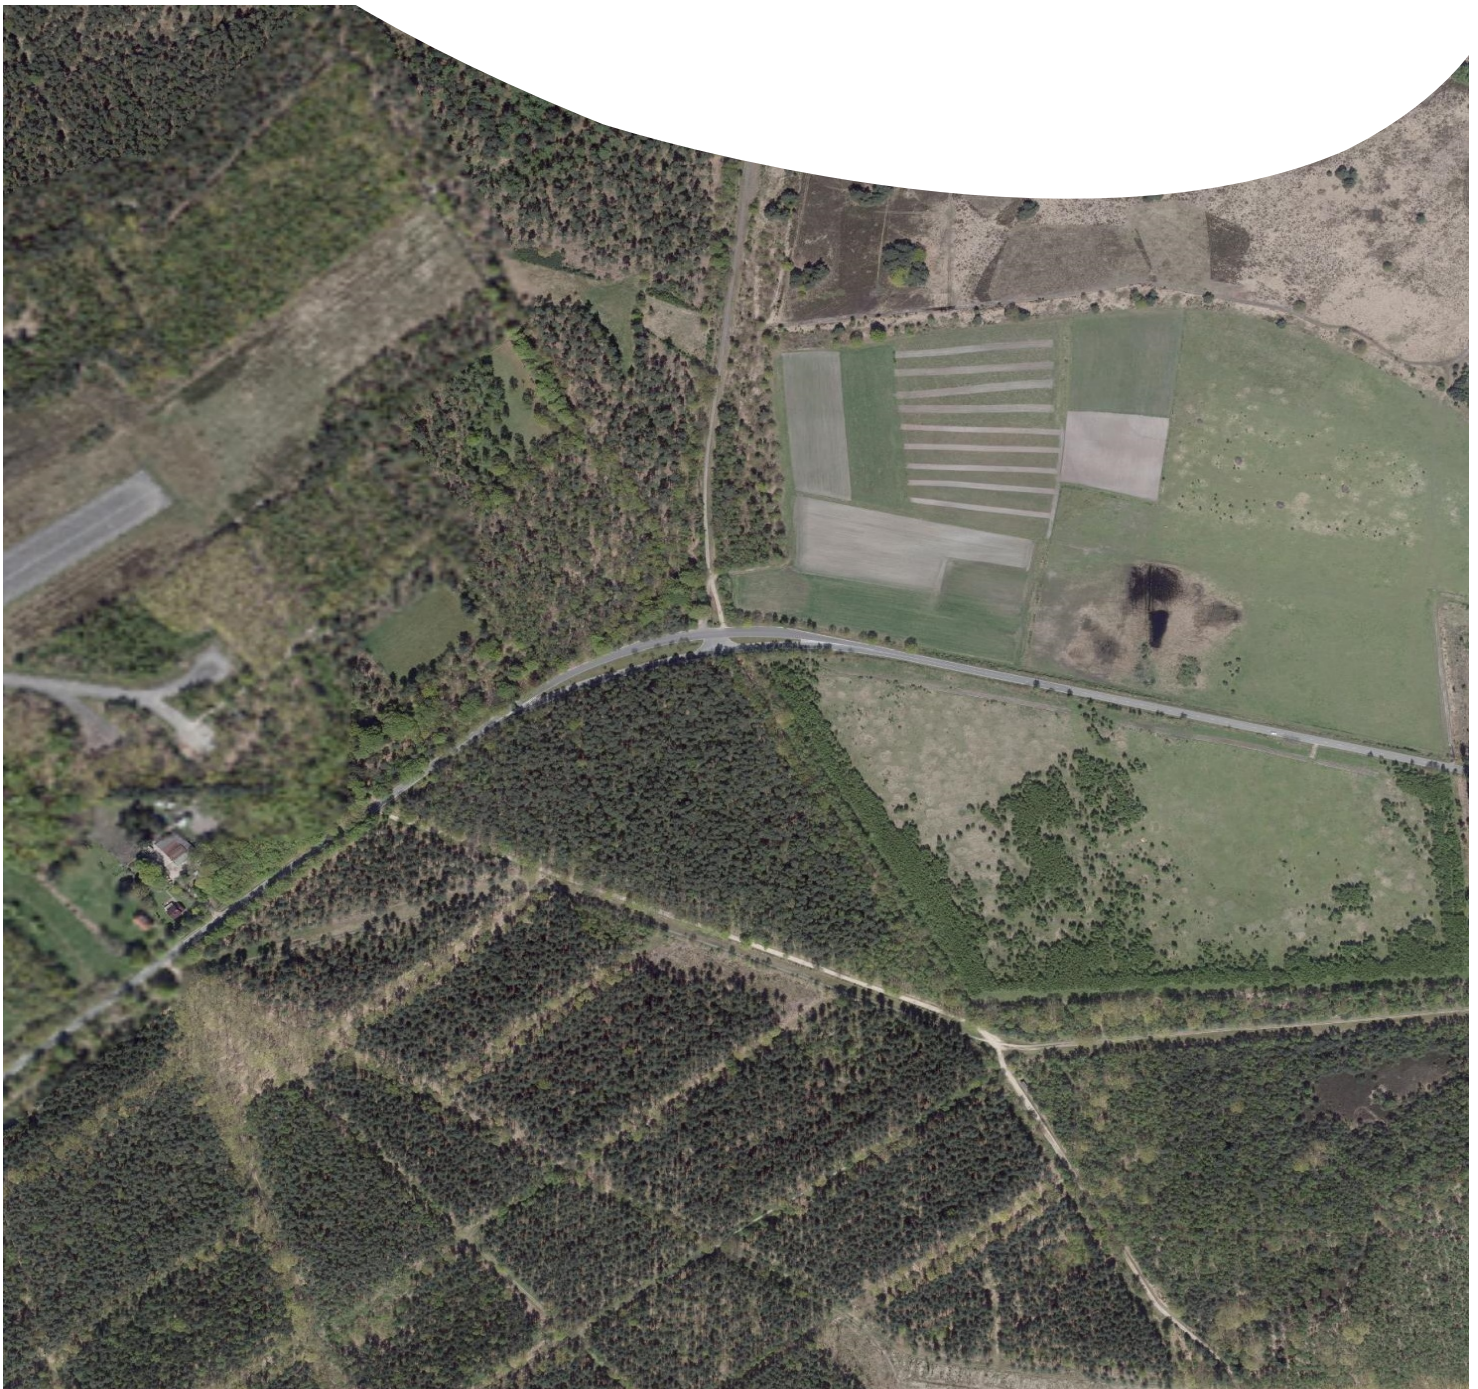


## **BIJLAGEN**

Bijlage 1: Kadasterplan

Bijlage 2: Afbeeldingen- en plannenlijst


Bijlage 3: Bestaande toestand



Bijlage 4: Inplantingsplan OT en profieldoorsnede



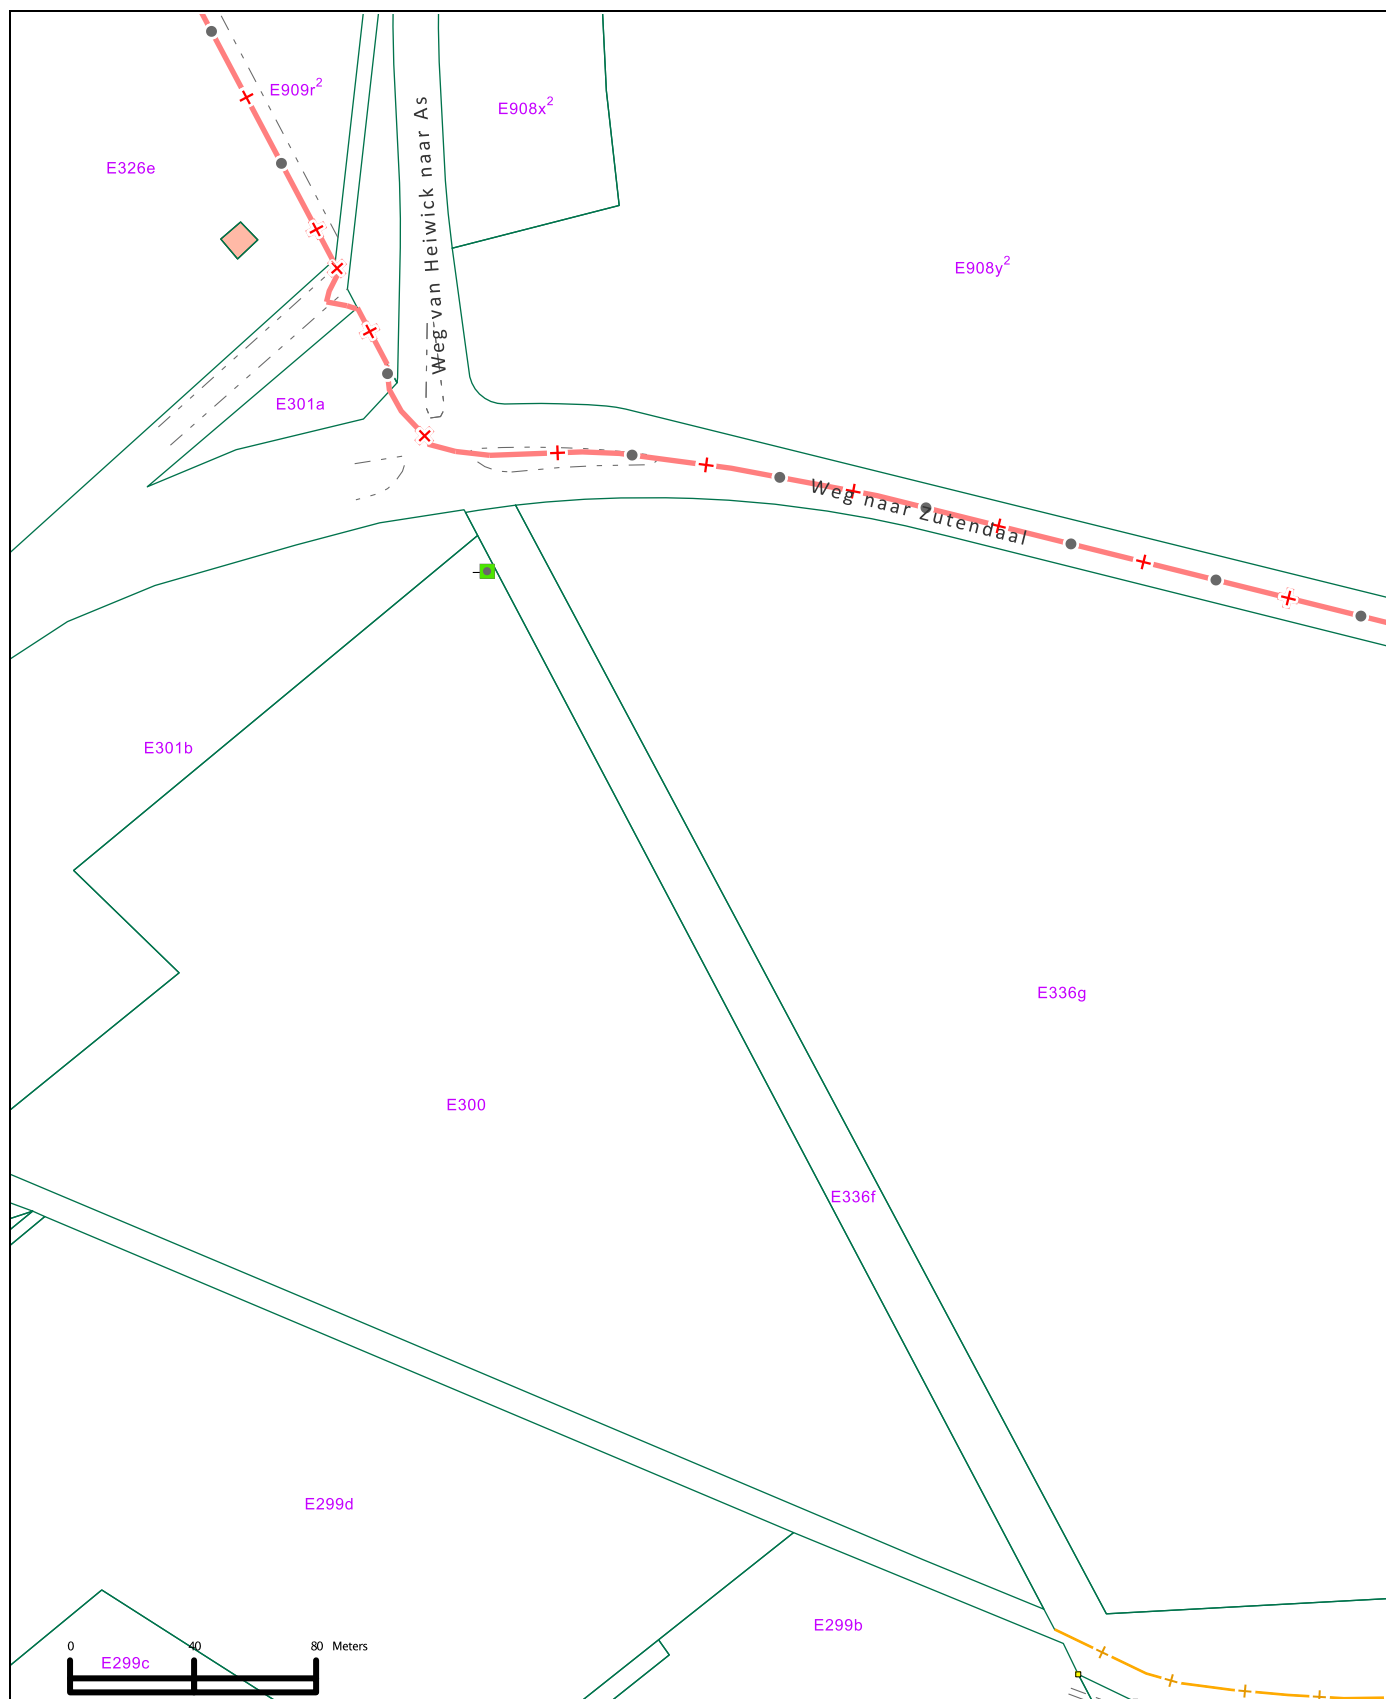


| Nr | Type  | Soort               | Onderwerp                              | Aanmaakschaal | Aanmaakwijze                         | Aanmaakdatum | Opmerking     |
|----|-------|---------------------|----------------------------------------|---------------|--------------------------------------|--------------|---------------|
| 1  | Plan  | Kadasterplan        | Locatie onderzoeksterrein              | 1:4500        | Digitaal (Qgis/Geopunt)              | 17/05/2017   | /             |
| 2  | Kaart | Topografische kaart | Locatie onderzoeksterrein              | 1:4500        | Digitaal (Qgis/Geopunt)              | 17/05/2017   | /             |
| 3  | Plan  | Ontwerpplan         | Inplantingsplan                        |               | Digitaal (Architecten Witteveen+Bos) | 31/01/2017   | zie bijlage 4 |
| 4  | Foto  | Orthofoto           | Locatie onderzoeksterrein              | 1:4500        | Digitaal (Qgis/Geopunt)              | 17/05/2017   | /             |
| 5  | Plan  | Kadasterplan        | Locatie onderzoeksterrein              | 1:2500        | Digitaal (CADGIS)                    | 18/05/2017   | zie bijlage 1 |
| 6  | Plan  | Inplantingsplan     | Bestaande toestand                     |               | Digitaal (Architecten Witteveen+Bos) | 31/01/2017   | zie bijlage 3 |
| 3  | Plan  | Ontwerpplan         | Inplantingsplan en<br>profieldoorsnede |               | Digitaal (Architecten Witteveen+Bos) | 31/01/2017   | zie bijlage 4 |



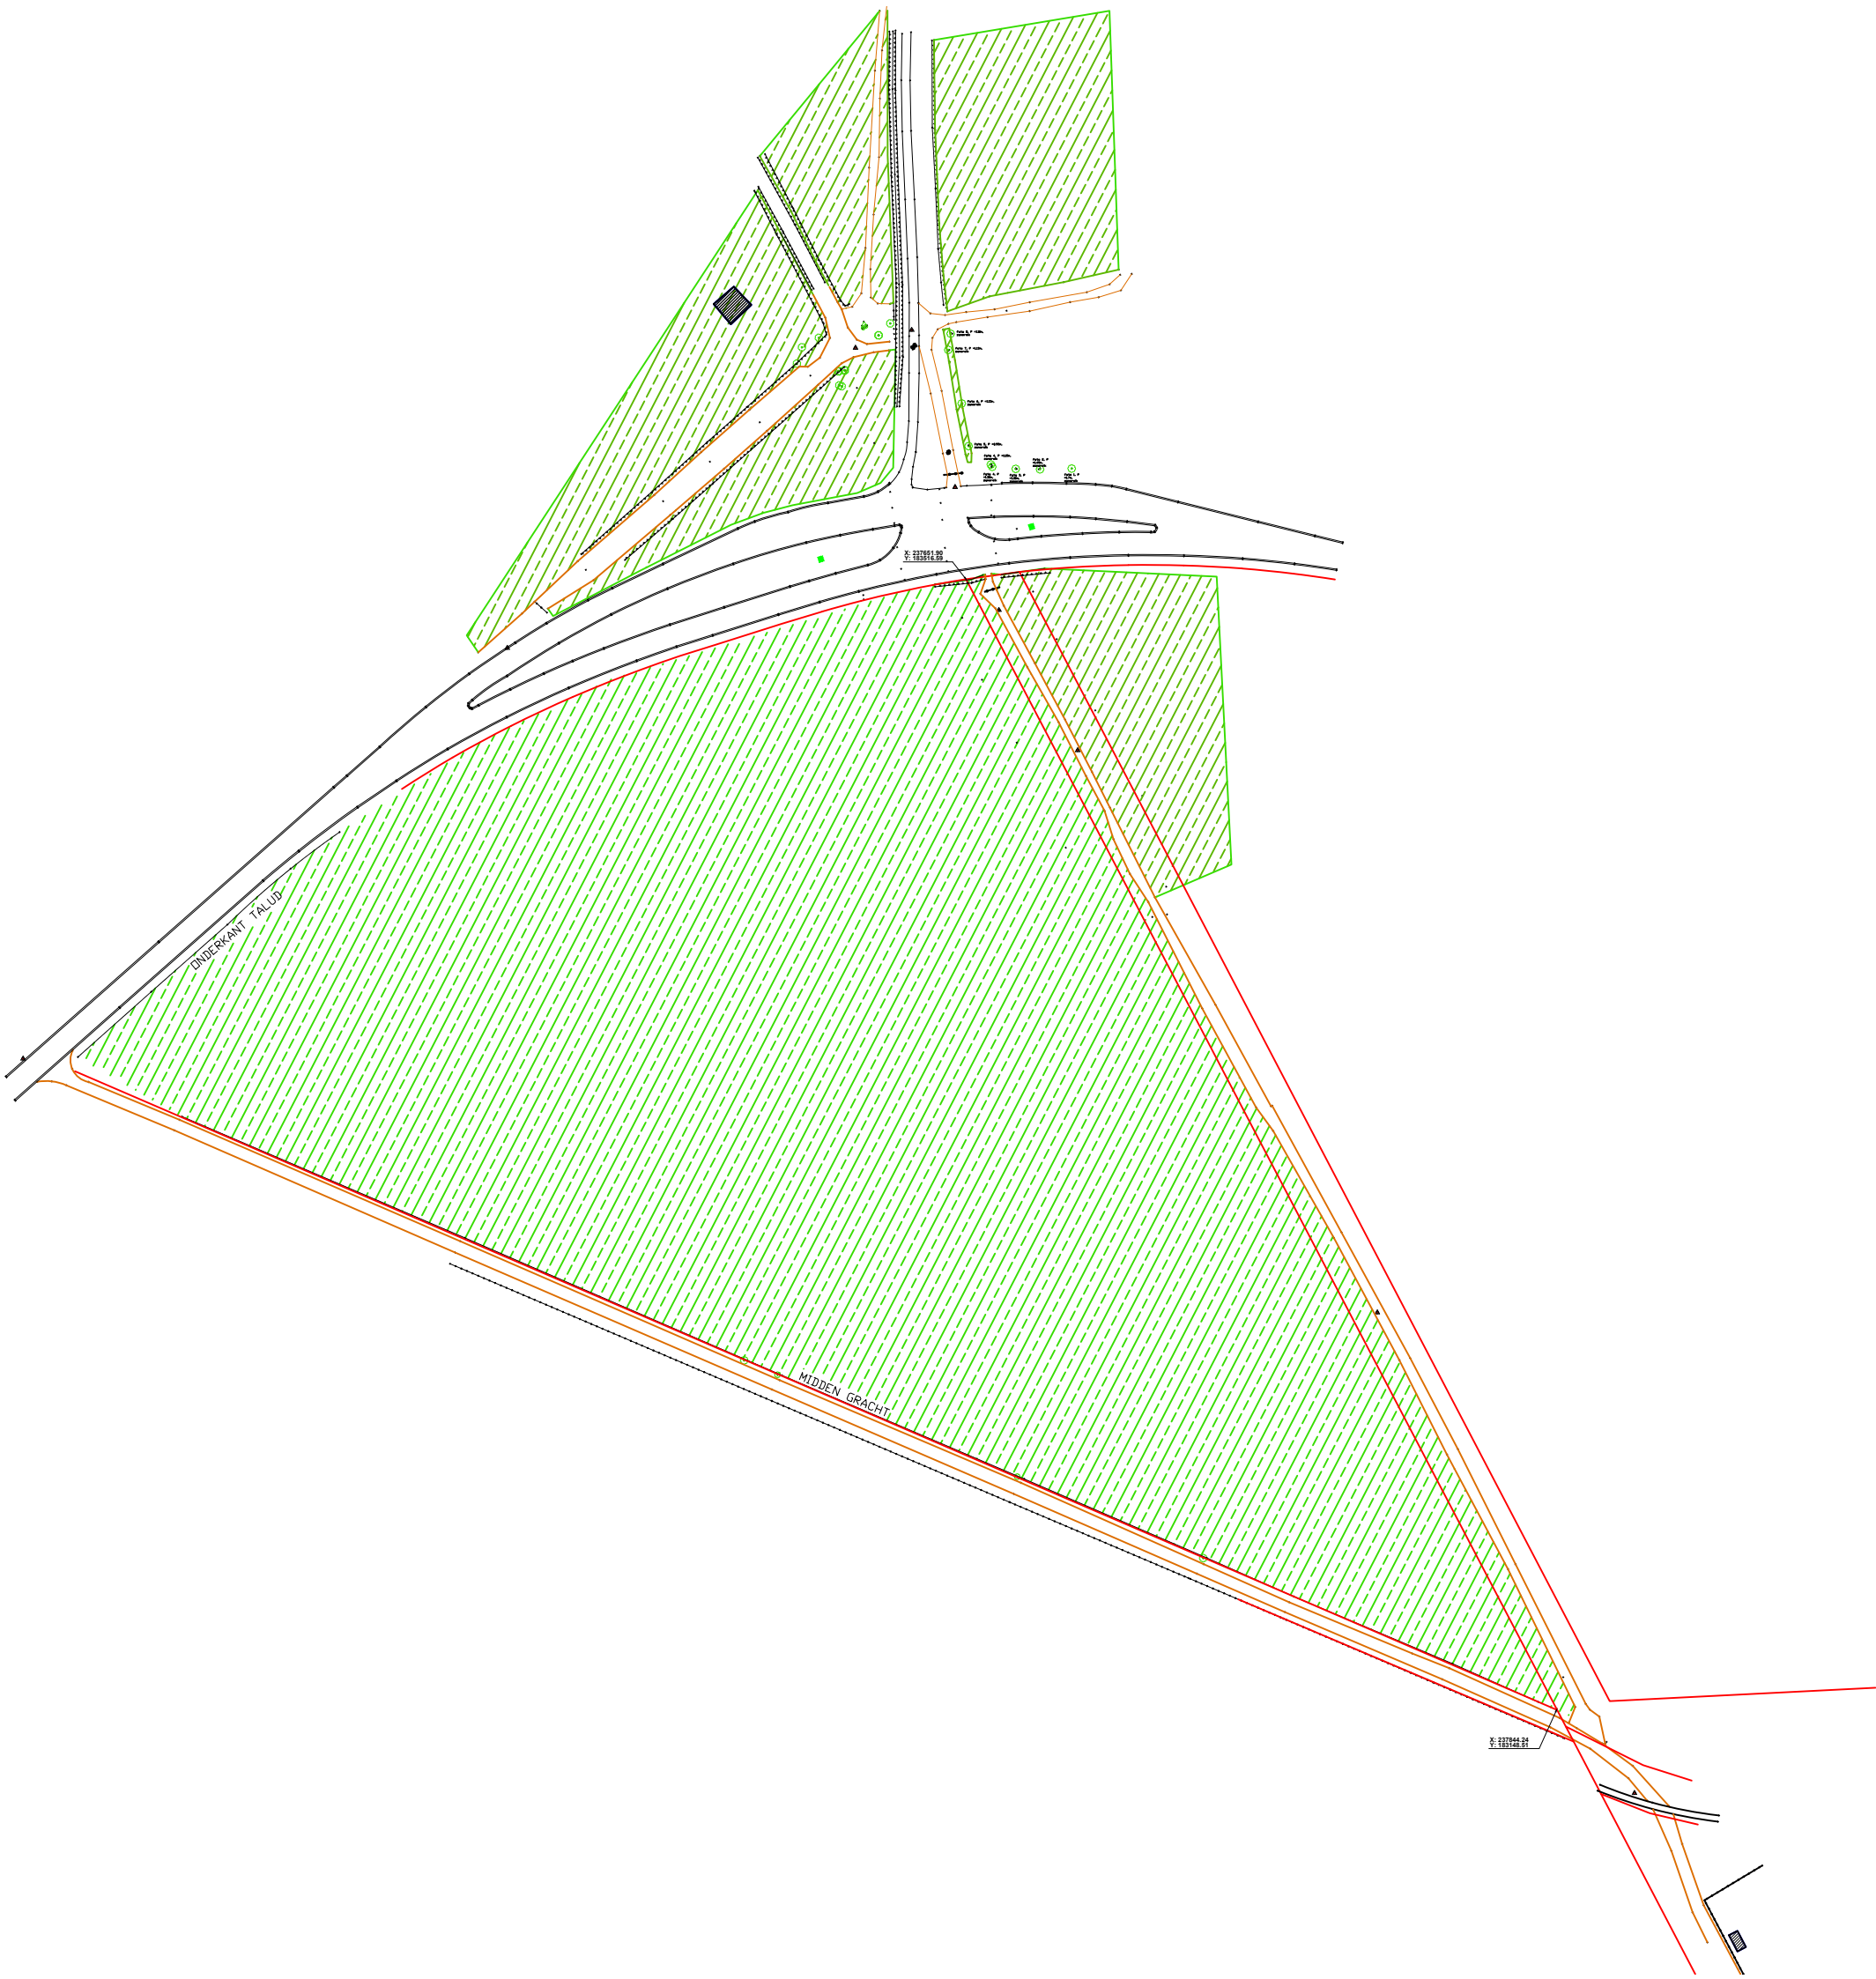

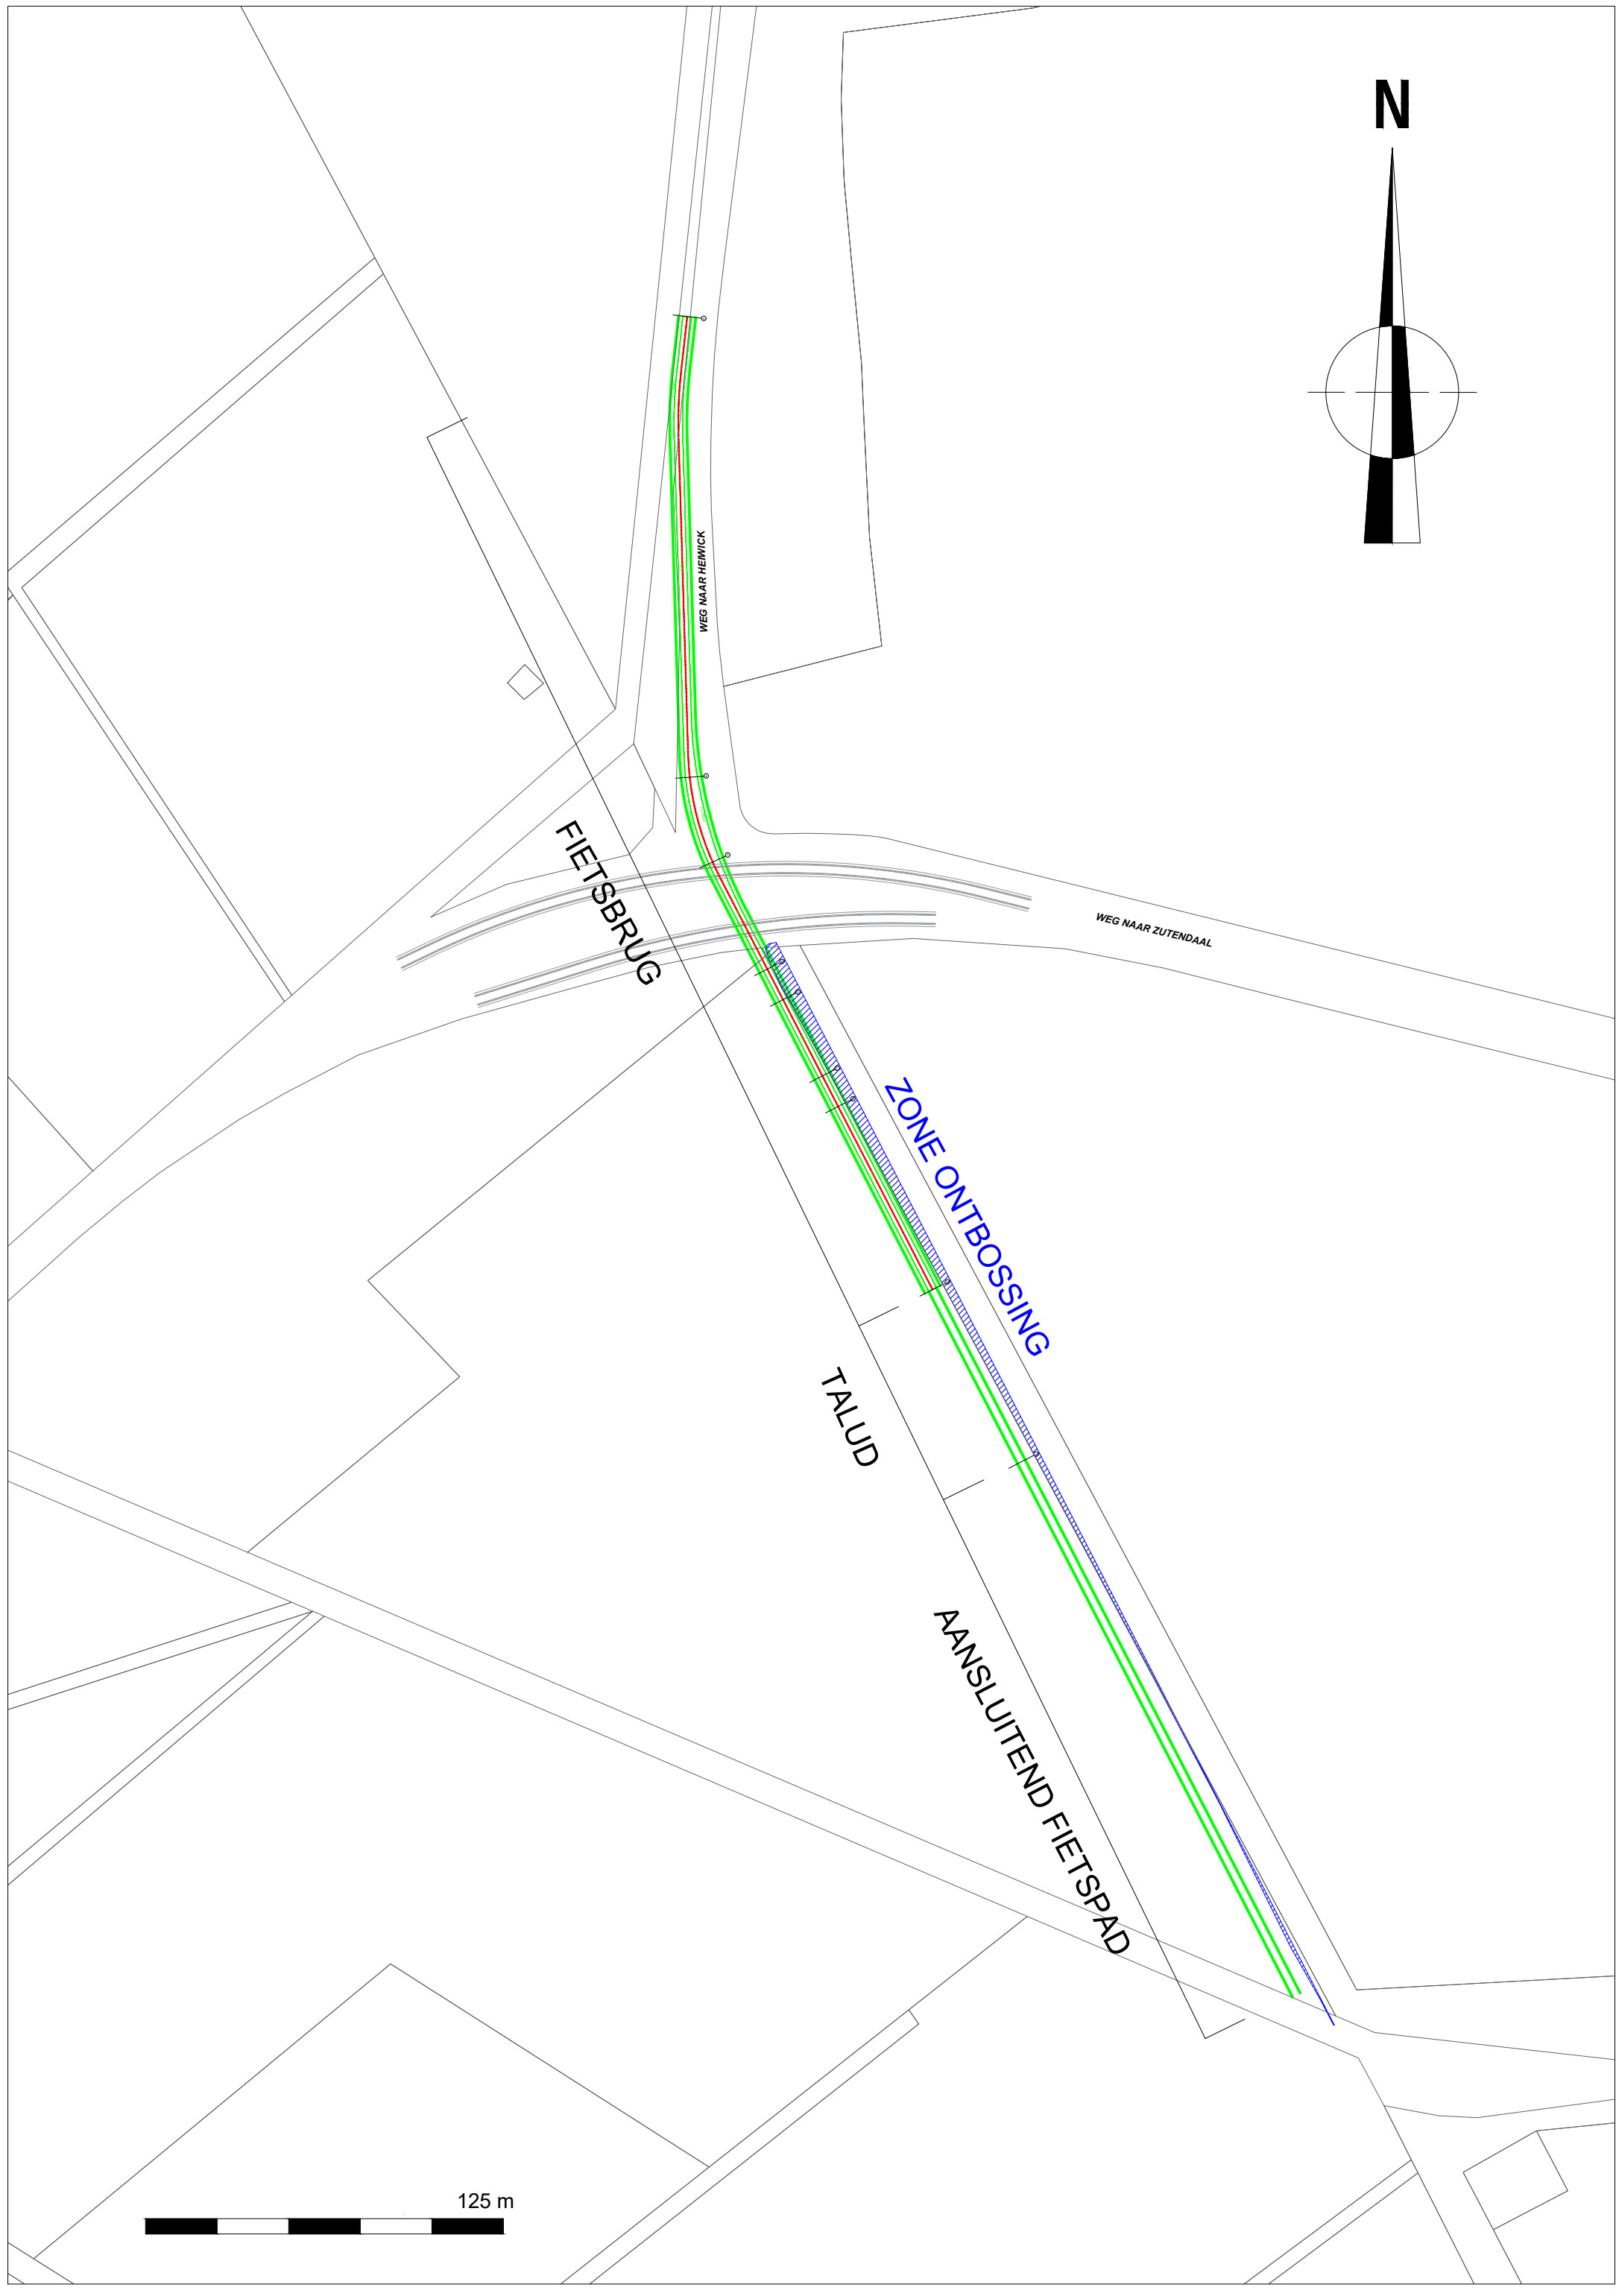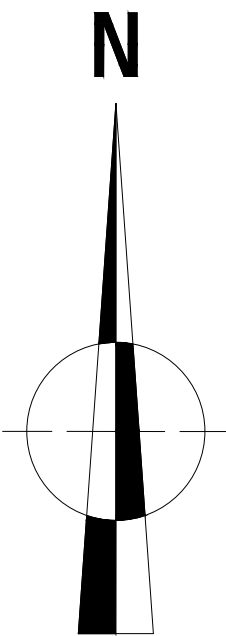

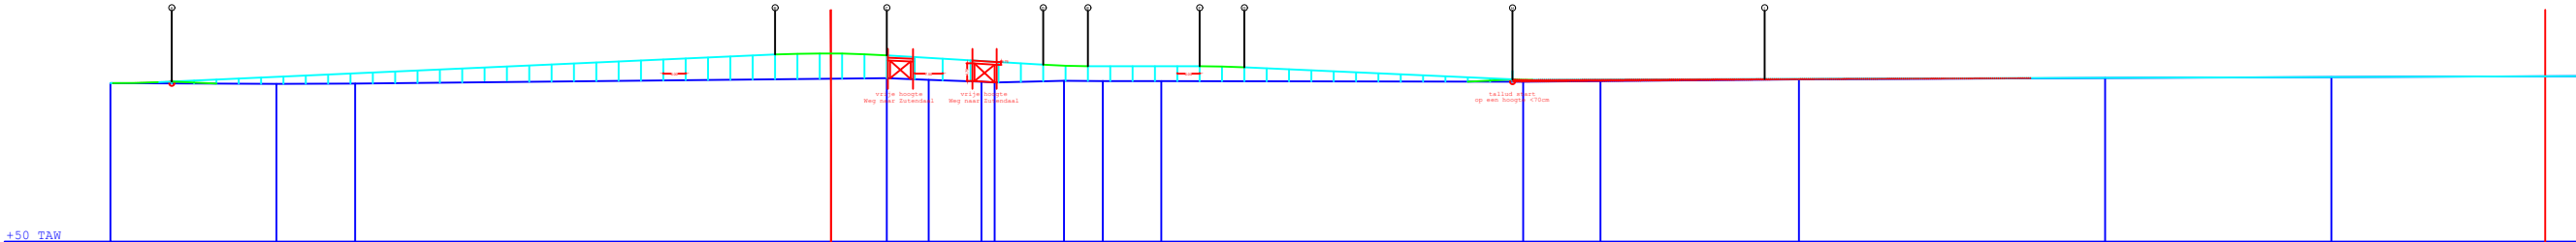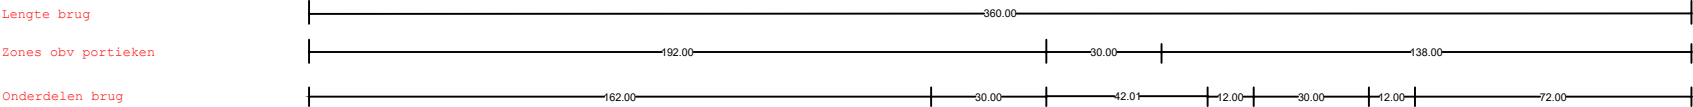 

Talud  
met 2000 afval = 0.87m2  
x3 = 2.61m3

hoogste punt  
=  
vast punt

Talud  
met 2000 afval = 2.17m2  
x2 = 4.34m3

start zevensprong

