



Geel Diestseweg Cipalstraat
Algemeen Sporenplan Zone 1: Overzicht

Datum:
22-7-2025

Projectnummer BAAC
2025-0441

Projectcode PSO
2025F224

Schaal:
1:1.000

193600

193700



Legende

Advieszone PS

Sporen

Greppel

Paalkuil

Kuil

Standgreppel?

Depressie

Verstoring

Muur

Drainage

Tuinbedden

Natuurlijk

Moederbodem

GEEL

205000

204900

1

Bruck

0 10 20 30 40 50 m



193600

193700



Geel Diestseweg Cipalstraat
Algemeen Sporenplan Zone 1: Noord

Datum:
24-7-2025

Projectnummer BAAC
2025-0441

Projectcode PSO
2025F224

Schaal:
1:500

193600

193650



Legende

Advieszone PS

Sporen

Greppel

Paalkuil

Verstoring

Kuil

Moederbodem



Standgreppel?

Drainage

Natuurlijk

Tuinbedden

Werkputten

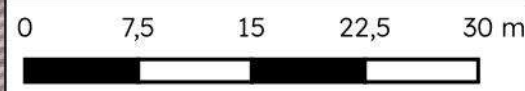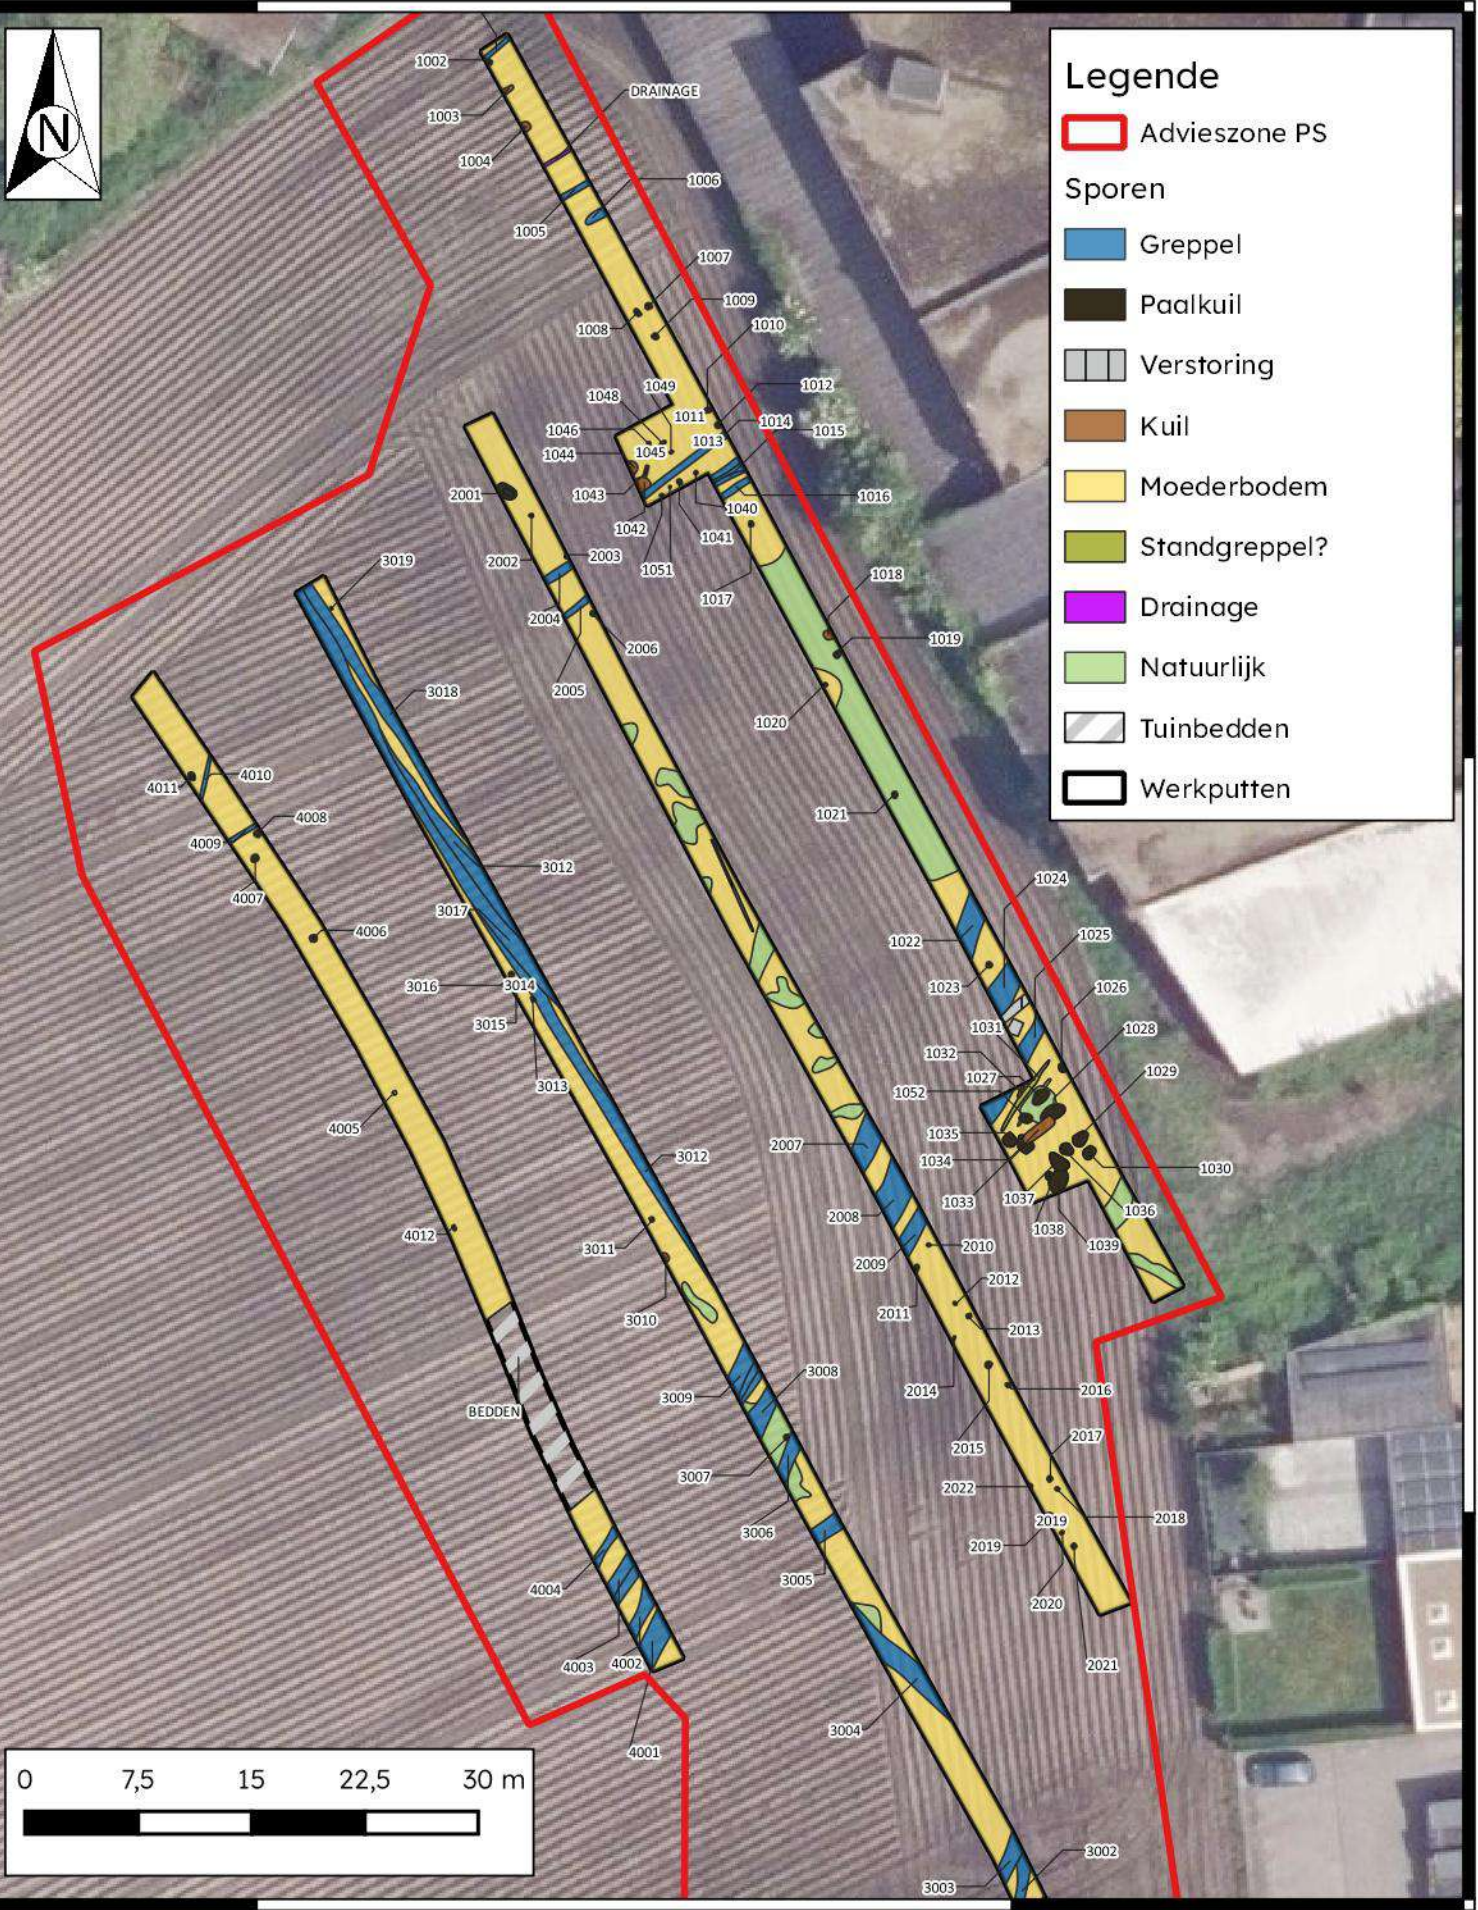

193600

193650

205000

204950



Geel Diestseweg Cipalstraat

Algemeen Sporenplan Zone 1: Zuid

Projectnummer BAAC
2025-0441

Projectcode PSO
2025F224

Datum:
24-7-2025

Schaal:
1:500

193600

193650



Legende

Advieszone PS

Sporen

Greppel

Paalkuil

Kuil

Depressie

Verstoring

Muur

Natuurlijk

Moederbodem

4003

4002

4001

3004

3002

3003

3001

5001

5002

5003

5005

5006

5007

5009

5010

5004

5008

5011

5012

5013

5014

0 7,5 15 22,5 30 m

193600

193650

204900

204850



Geel Diestseweg Cipalstraat

Algemeen Sporenplan Zone 2

Projectnummer BAAC
2025-0441

Projectcode PSO
2025F224

Datum:
22-7-2025

Schaal:
1:350



194050

194100



Legende

- Advieszone PS
- Sporen**
 - Greppel
 - Paalkuil
 - Kuil
 - Moederbodem
 - In situ verbranding

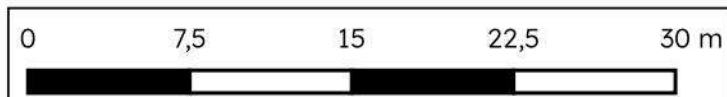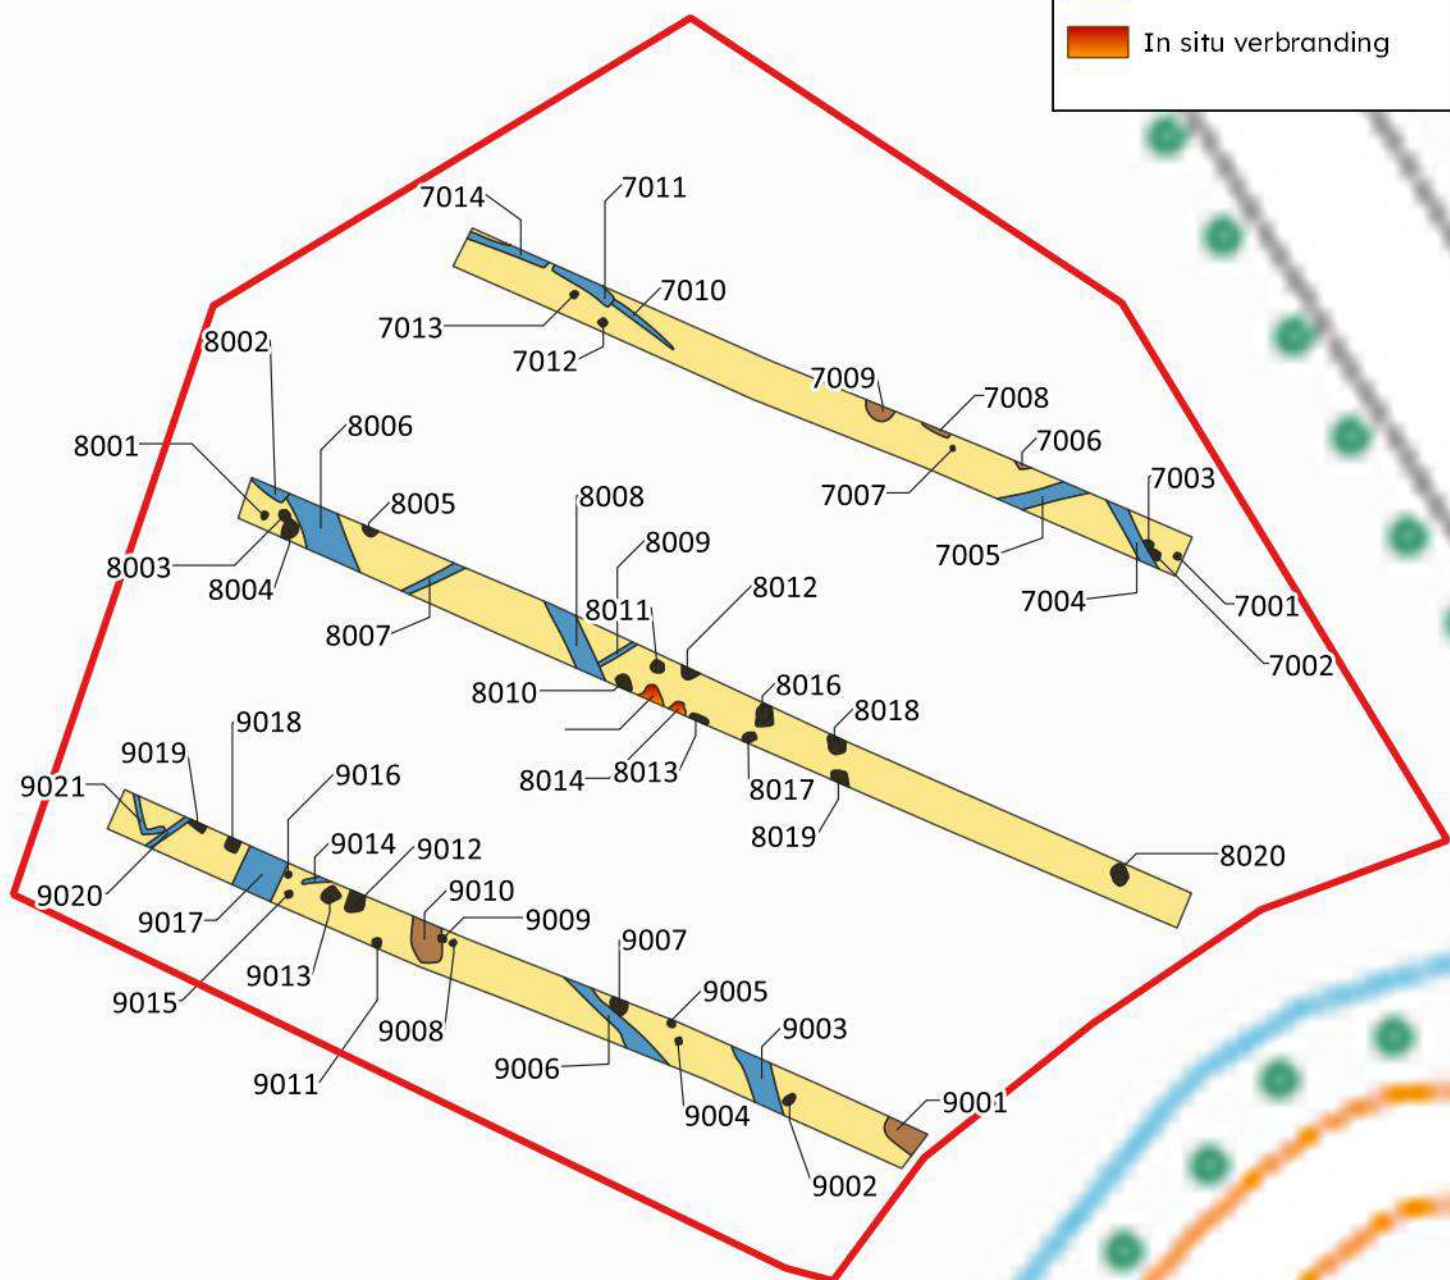

194050

194100