Zonnebeke, 1e Afdeling
Sie A, nr 412s5

Zonnebeke, 1e Afdeling
Sie A, nr 413x

Zonnebeke, 1e Afdeling
Sie A, nr 413x

Zonnebeke, 1e Afdeling
Sie A, nr 381s3
(AKKER)

grafisch bepaalde afbakening
art.1-art.2 RUP Kreaplast

Referentiepeil = 40.55 TAW

Langemarkstraat - gemeenteweg (beton)

UNIT 1
tot. nuttige opp.:
365,68m²
vloerpas: 36.15 TAW

UNIT 2
tot. nuttige opp.:
385,69m²
vloerpas: 36.15 TAW

UNIT 3
tot. nuttige opp.:
387,37m²
vloerpas: 36.15 TAW

UNIT 4
tot. nuttige opp.:
378,56m²
vloerpas: 36.15 TAW

UNIT 5
tot. nuttige opp.:
380.88m²
vloerpas: 36.55 TAW

UNIT 6
tot. nuttige opp.:
209.48m²
vloerpas: 37.70 TAW

UNIT 7
tot. nuttige opp.:
209.48m²
vloerpas: 37.70 TAW

UNIT 8
tot. nuttige opp.:
209.48m²
vloerpas: 37.70 TAW

UNIT 9
tot. nuttige opp.:
209.48m²
vloerpas: 38.50 TAW

UNIT 10
tot. nuttige opp.:
209.48m²
vloerpas: 38.50 TAW

UNIT 11
tot. nuttige opp.:
209.48m²
vloerpas: 39.70 TAW

UNIT 12
tot. nuttige opp.:
209.48m²
vloerpas: 39.70 TAW

UNIT 13
tot. nuttige opp.:
103.96m²
vloerpas: 40.70 TAW

UNIT 14
tot. nuttige opp.:
103.96m²
vloerpas: 40.70 TAW

BESTAANDE GEBOUWEN TE BEHOUDEN

AFBRAAK & NIEUWBOUW

Voorstel D - gelijkvloers

Zonnebeke, 1e Afdeling
Sie A, nr 415r

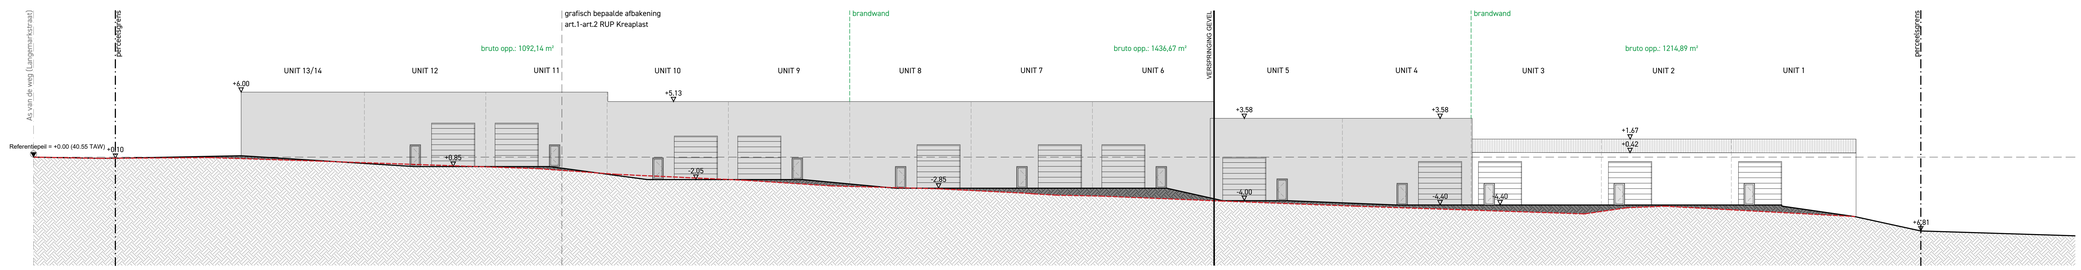

0 200 400 VOORSTEL D - NIEUWE TOESTAND - 1/200 -

PROJECT
Projectomschrijving
23-14886
14/05/2025

BOUWPLAATS
Langemarkstraat 67
8980 Zonnebeke,
Afd.: 1 , Sectie: A
Nr.: 413/5, 415/K

OPDRACHTGEVER
Kreaplast
Langemarkstraat 67, 8980 Zonnebeke
0475/ 44 15 17
henri@boilsius.be

IN SAMENWERKING MET
www.dlv.be
Tel.: +32 (0)57 61 04 20
Ter waarde 50, 8900 Ieper

PARALLEL ARCHITECTEN bv
Tel.: +32 (0)57 35 27 95
Post: Ter Waarde 50, 8900 Ieper
Zetel: Biezeweg 15A, 9320 Wetteren
info@parallel-architecten.be

Architect: ThWi