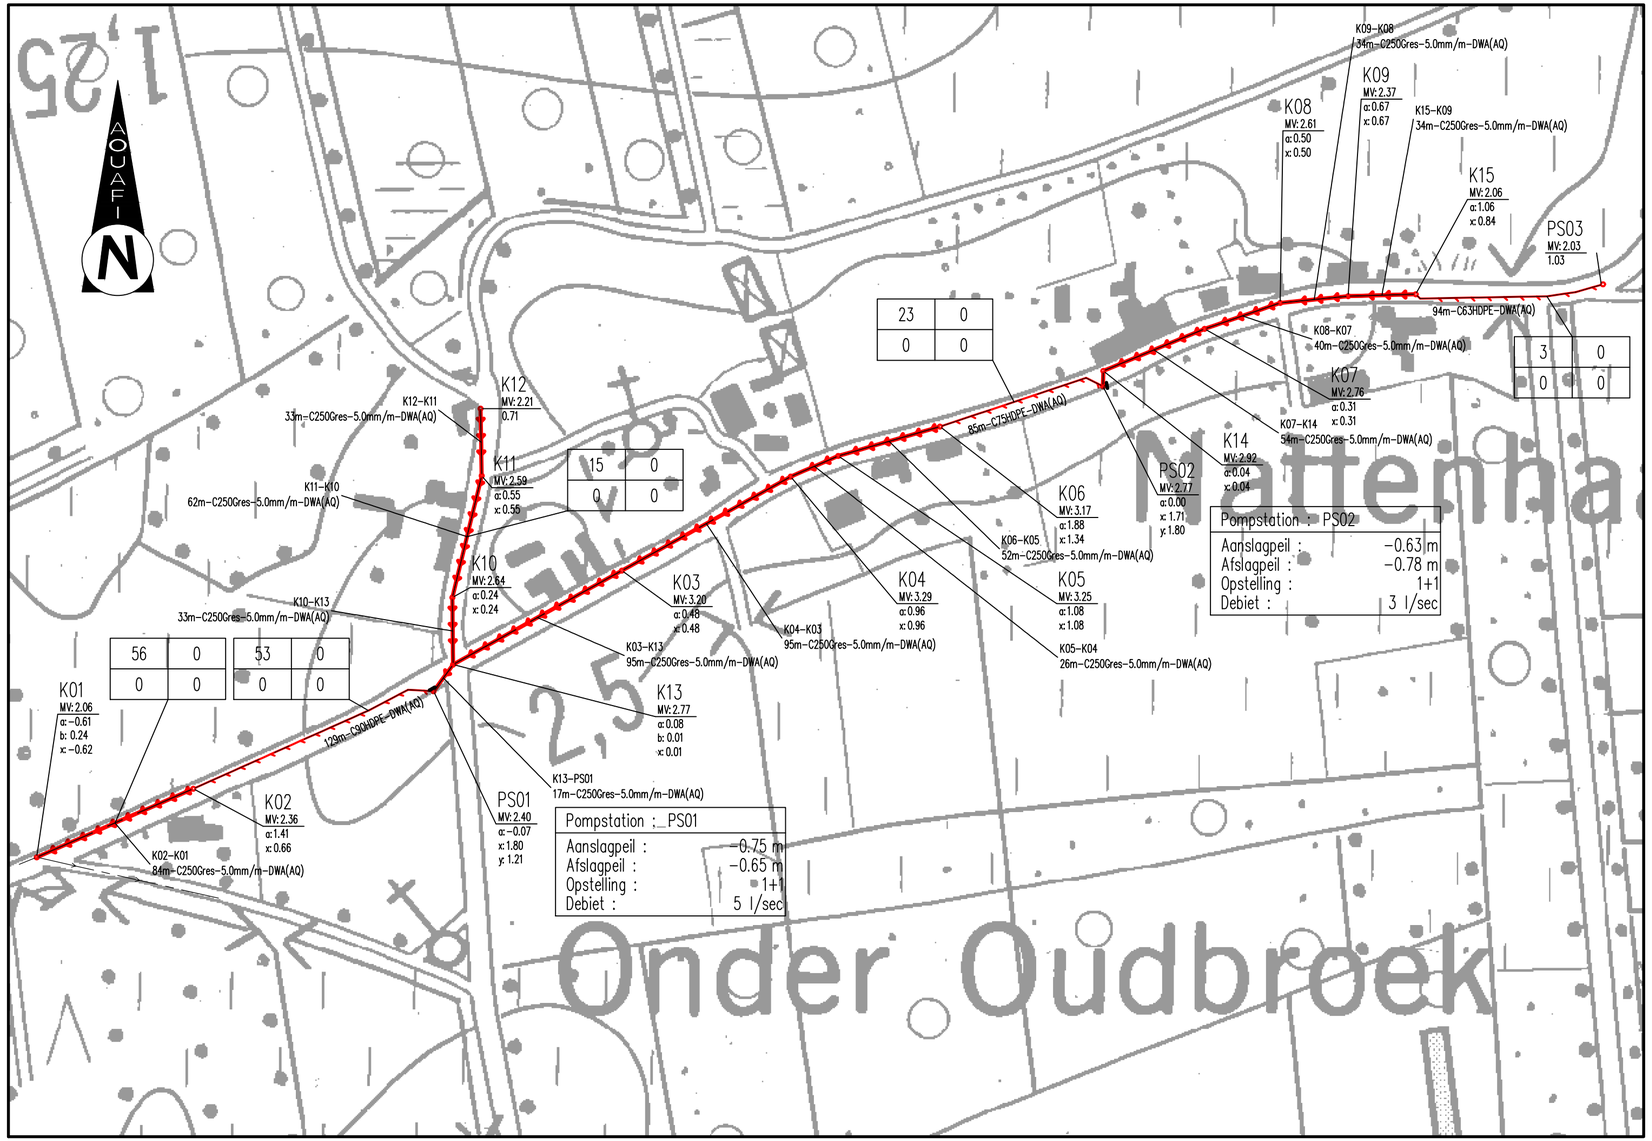


| Nr. | Datum | Historiek |
|---|---|---|
| | | |


Aquafin
Dijkstraat 8
2630 Aartselaar
Tel. : 03/450.45.11
Fax.: 03/458.30.20


Provincie : ANTWERPEN
Stad/Gemeente : BORNEM

Projectnummer : 22.227
Projectnaam : Sanering Nattenhaasdonk

Nummer : 22.227/1/14-1-0.5

Titel : TECHNISCH PLAN
Schema op basis van TRP

NV Aquafin


TALBOOM group
A. Meersmansdreef 1
BE-2870 Puurs
ir. Jan Louis Talboom LAN 040018
tel. +323 889 12 12
fax +32 3 889 64 68
email studiebureau@talboom.be
www.talboom.be


Aannemer

Gemeente

Schaal: 1/2000

Opp.: 0.19m²

Dossiernr. Talboom 114.254