TER AANDACHT VAN DE UITVOERDERS VAN DE WERKEN
IN DE NABIJHEID VAN DE OP ONDERHAVIG PLAN
GETEKENDE ONDERGRONDSE LEIDINGEN

Dit plan wordt meegedeeld als aanwijzing en zonder waarborg van nauwkeurigheid. De aanwezigheid van de aftakkingen voor huisaansluitingen zijn meestal niet getekend ten opzichte van de hoofdleiding. Bijgevolg kunnen de aanduidingen door onderhavig plan verstrekt, de aannemer geenszins ontlasten van zijn gebeurlijke aansprakelijkheid voor ongevallen of beschadigingen die gedurende of ingevolge de door hem uitgevoerde werken zouden kunnen voorkomen.

Voorziening	Maatschappij	Adres	Telefoon/Fax
Water	Pidpa Hoofdzetel	Desguinlei 246 2018 Antwerpen	Tel.:0800/90.300 Fax.:03/260.60.03
Telefoon	Proximus (zone 03)	Roderveldlaan 4 2600 Berchem	Tel.: 03/200.49.16 Fax.: 03/281.45.37
Gas	Eandis	Brusselsesteenweg 199 9090 Melle	Tel.: 09/263.47.00

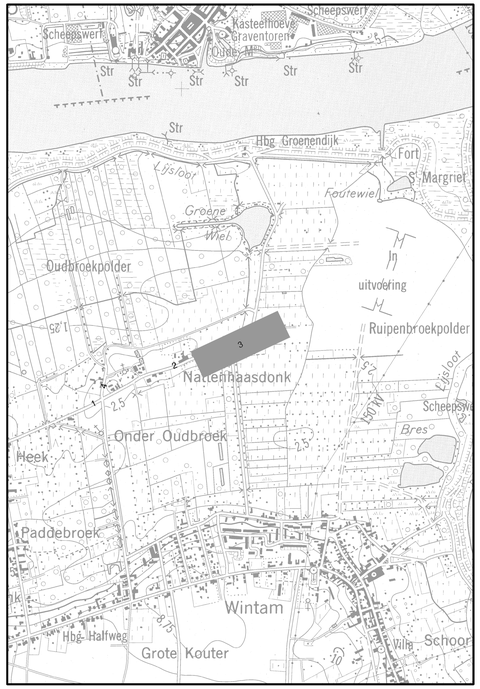

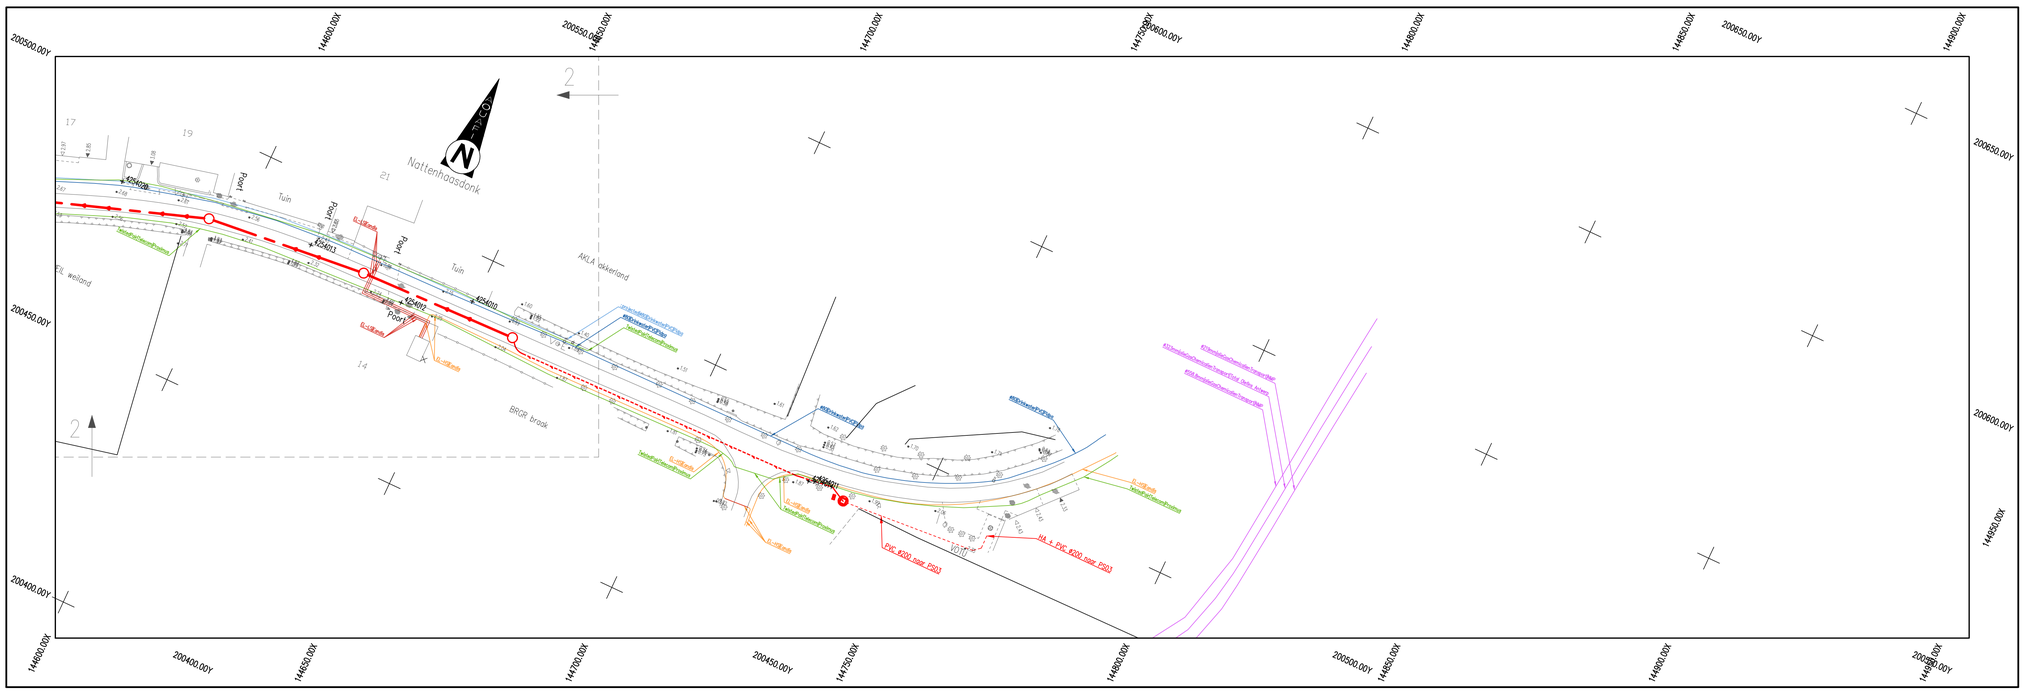

Nr.	Datum	Historiek
2	20-9-2016	Ontwerp
1	23-1-2015	Voorontwerp

Aquafin
Dijkstraat 8
2630 Aartselaar
Tel. : 03/450.45.11
Fax.: 03/458.30.20

Provincie : ANTWERPEN
Stad/Gemeente : BORNEM
Projectnummer : BOR3017
Projectnaam : Sanering Nattenhaasdonk

Nummer : BOR3017/1 14-2-5.3/ 4

Titel : PLAN LEIDINGEN OPENBAAR NUT

Nattenhaasdonk

NV Aquafin

TALBOOM group
A. Meersmansdreef 1
BE-2870 Puurs
ir. Jan Filip Talboom
tel. +32 3 889 12 12
fax +32 3 889 64 68
email studiebureau@talboom.be
www.talboom.be

Aannemer

Gemeente

Schaal: 1/500

Opp.: 0.62m2

Dossiernr. Talboom 114.254