



RAPPORT 421

Archeologienota
Tongeren, Koninksemstraat 64
Aanleg van een verkaveling

Deel 1: Verslag van de resultaten BIJLAGEN

Inge Van de Staey en Dirk Pauwels
Mei 2017



BIJLAGEN


Bijlage 1: Kadasterplan

Bijlage 2: Afbeeldingen- en plannenlijst


Bijlage 3: Verkavelingsplan en profieldoorsneden

Bijlage 4. Plan controleboringen

Nr	Type	Soort	Onderwerp	Aanmaakschaal	Aanmaakwijze	Aanmaakdatum	Opmerking
1	Plan	Kadasterplan	Locatie onderzoeksterrein	1:1000	Digitaal (Qgis/Geopunt)	20/04/2017	/
2	Kaart	Topografische kaart	Locatie onderzoeksterrein	1:2000	Digitaal (Qgis/Geopunt)	20/04/2017	/
3	Plan	Kadasterplan	Locatie onderzoeksterrein en aanduiding van de geplande woningen	1:1000	Digitaal (Qgis/Geopunt)	20/04/2017	/
4	Plan	Overzichtsplan	OT, verkavelingsplan	1:250	Digitaal (landmeter-expert Nico Cielen)	1/04/2017	zie bijlage 3
5	Plan	Overzichtsplan	Profieldoorsneden	1:250	Digitaal (landmeter-expert Nico Cielen)	1/04/2017	zie bijlage 3
6	Foto	Orthofoto	Locatie onderzoeksterrein	1:1000	Digitaal (Qgis/Geopunt)	20/04/2017	/
7	Foto	Zicht terrein	zicht uit het noordwesten		Digitaal (Stad Tongeren)	2/02/2017	/
8	Kaart	DHM	Locatie onderzoeksterrein en inplanting controleboringen	1.1000	Digitaal (Qgis/Geopunt)	20/04/2017	/
9	Profiel	Hoogteprofiel	profiel 1		Digitaal (Qgis/Geopunt)	20/04/2017	/
10	Kaart	Bodemkaart	Locatie onderzoeksterrein en inplanting controleboringen	1.800	Digitaal (Qgis/Geopunt)	20/04/2017	/
11	Foto	Controleboring	BP1		Digitaal (Aron bvba)	23/03/2017	/
12	Foto	Controleboring	BP2		Digitaal (Aron bvba)	23/03/2017	/
13	Foto	Controleboring	BP3		Digitaal (Aron bvba)	23/03/2017	/
PLANNEN							
1	Plan	Kadasterplan	Locatie onderzoeksterrein	1.1000	Digitaal (CADGis)	6/05/2017	zie bijlage 1
3	Plan	Overzichtsplan	OT, verkavelingsplan en profieldoorsneden	1:250	Digitaal (landmeter-expert Nico Cielen)	1/04/2017	zie bijlage 3
4	Plan	GRB	Locatie onderzoeksterrein en inplanting controleboringen	1.1000	Digitaal (Qgis/Geopunt)	20/04/2017	/

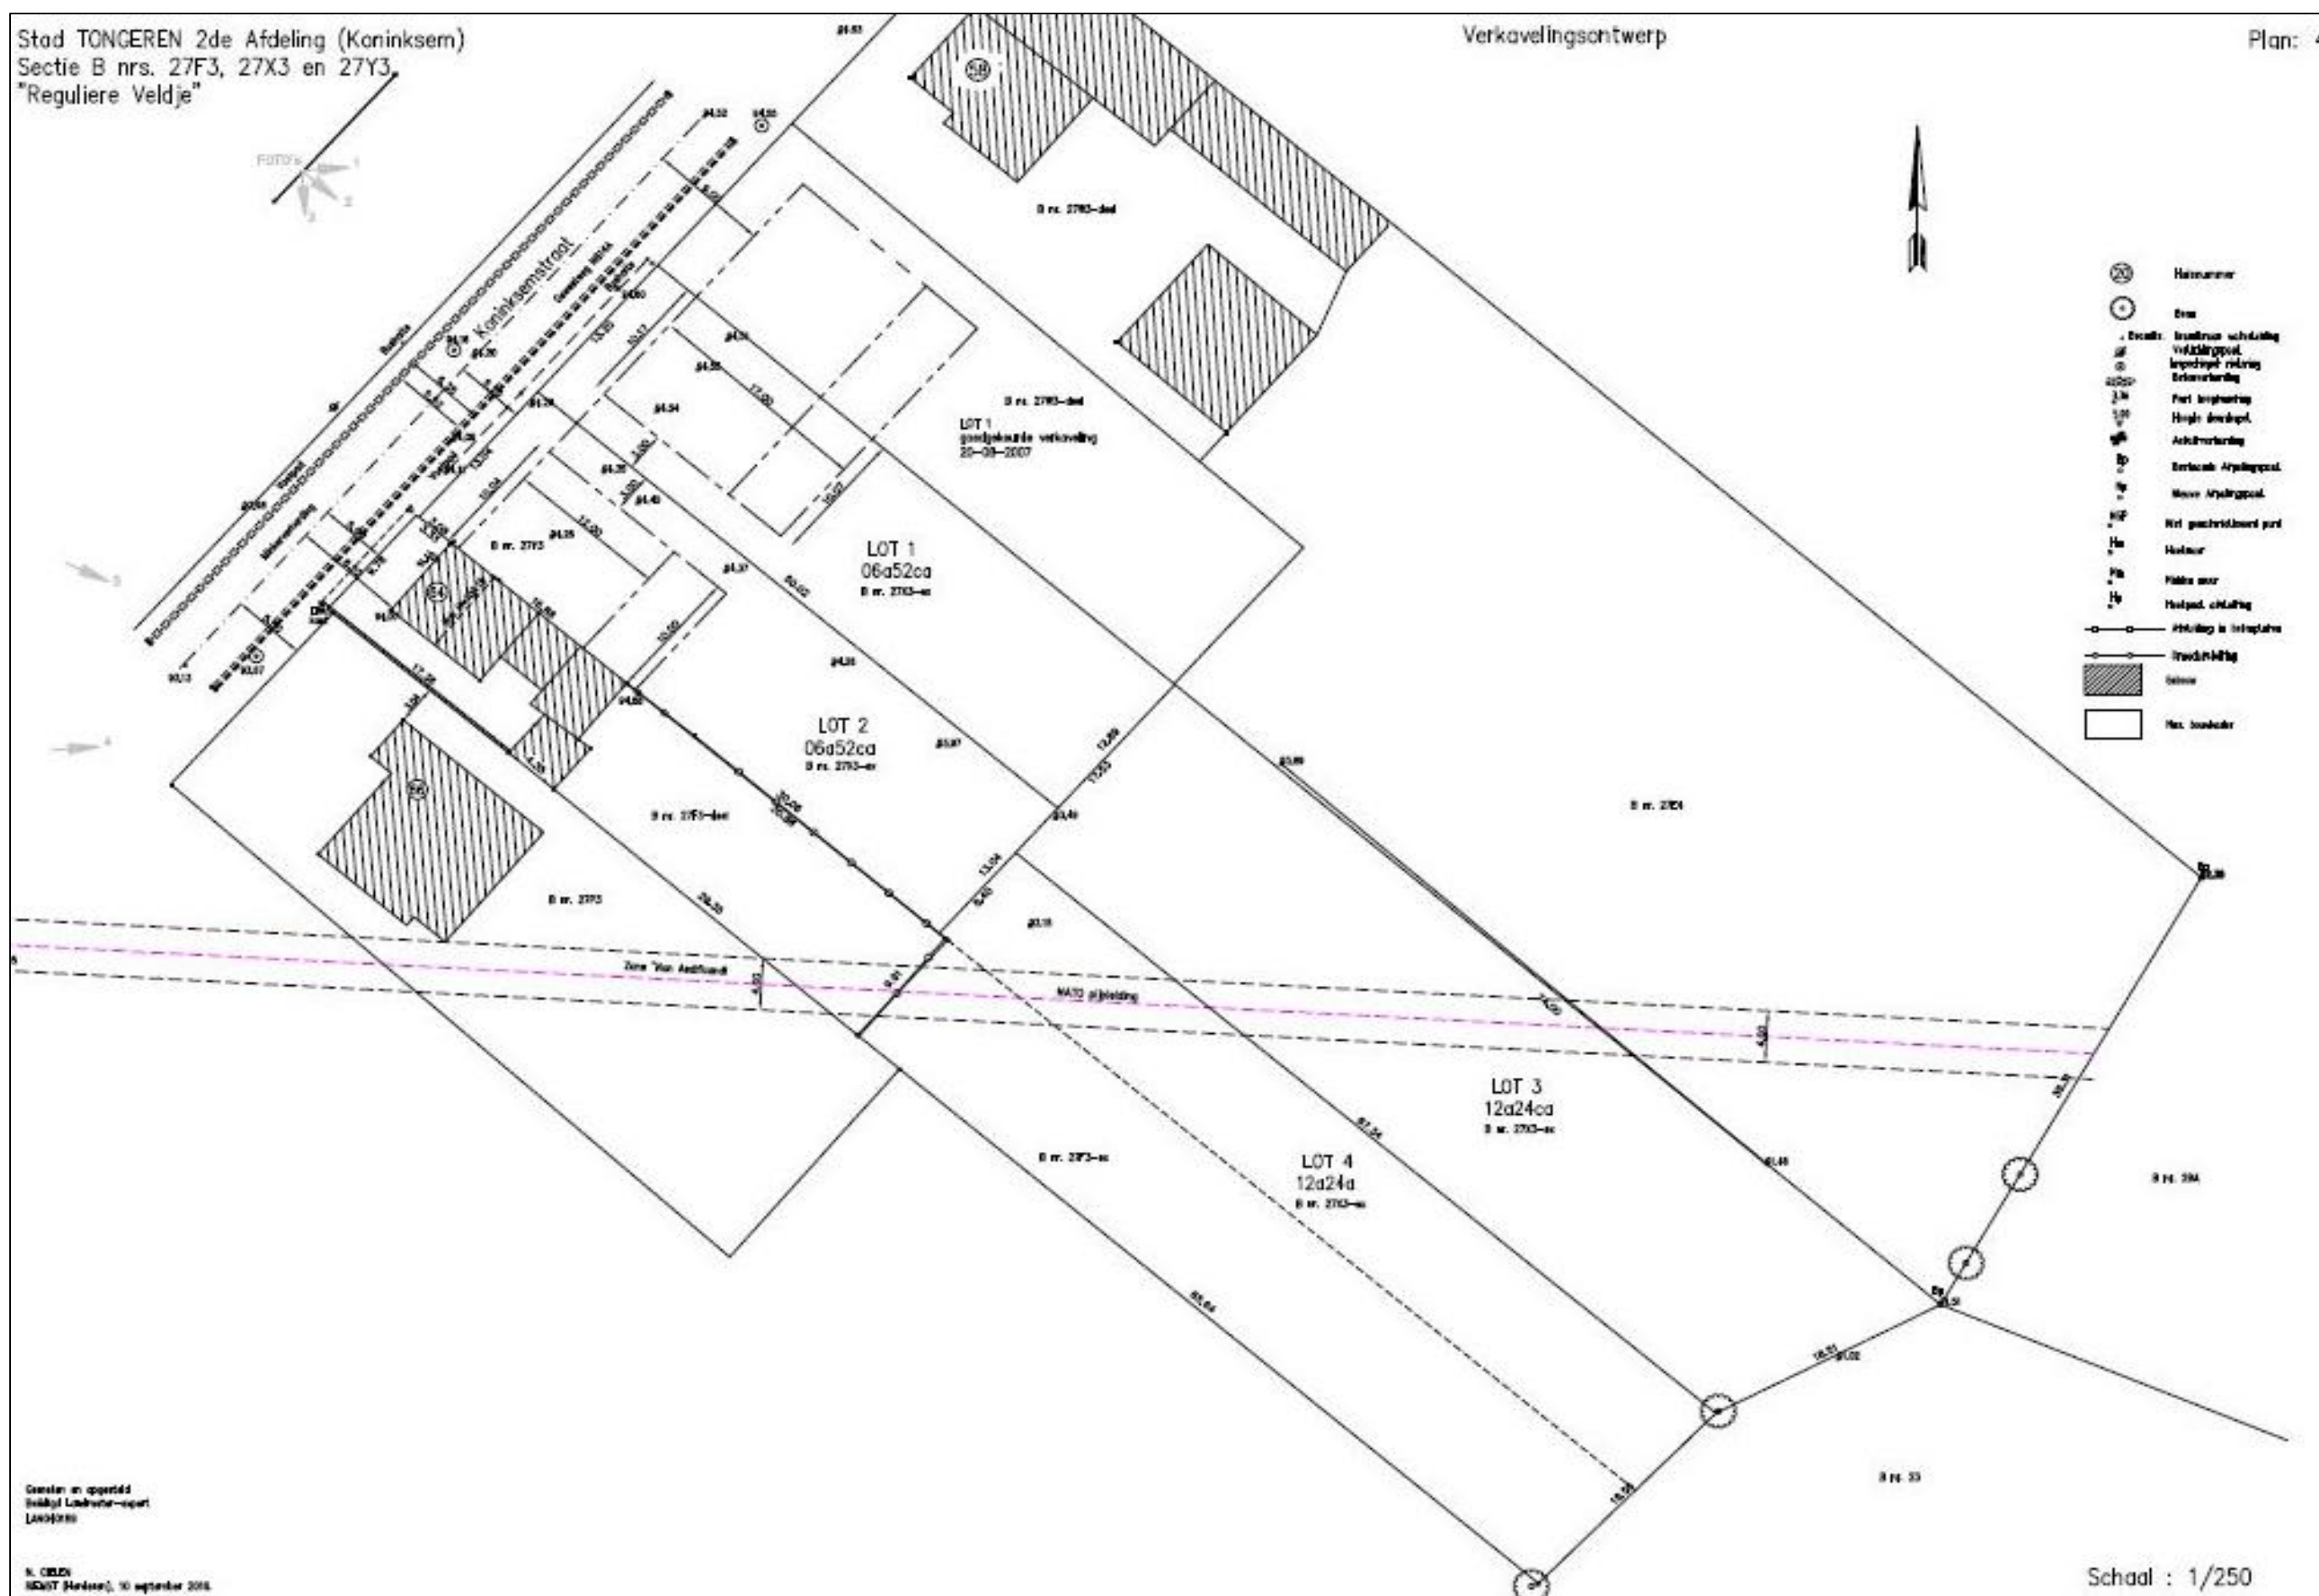


Profielen

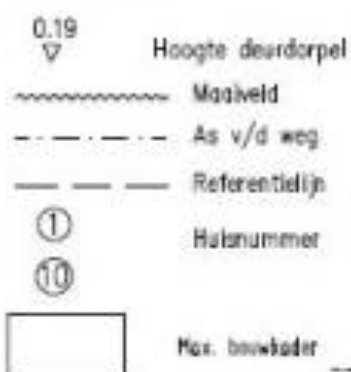


Profiel 1 - '1

Zijgevel huis 64

Plan 5/5

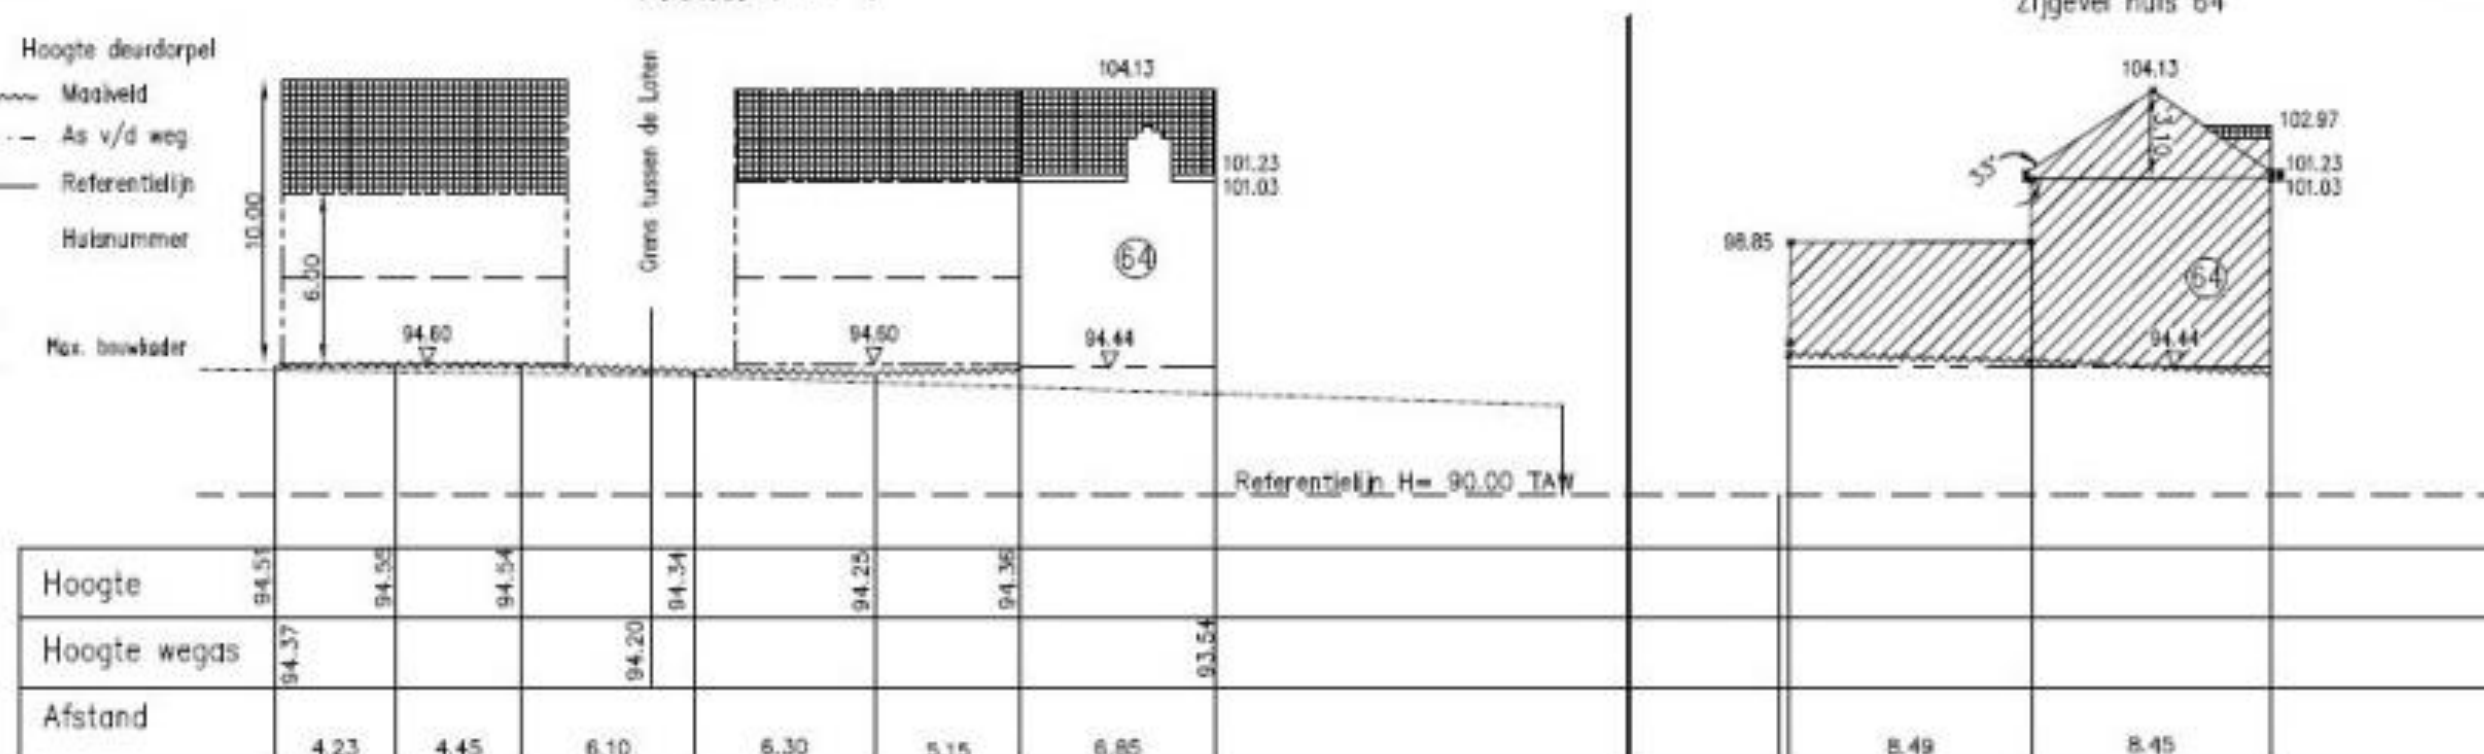

Profiel A - 'A

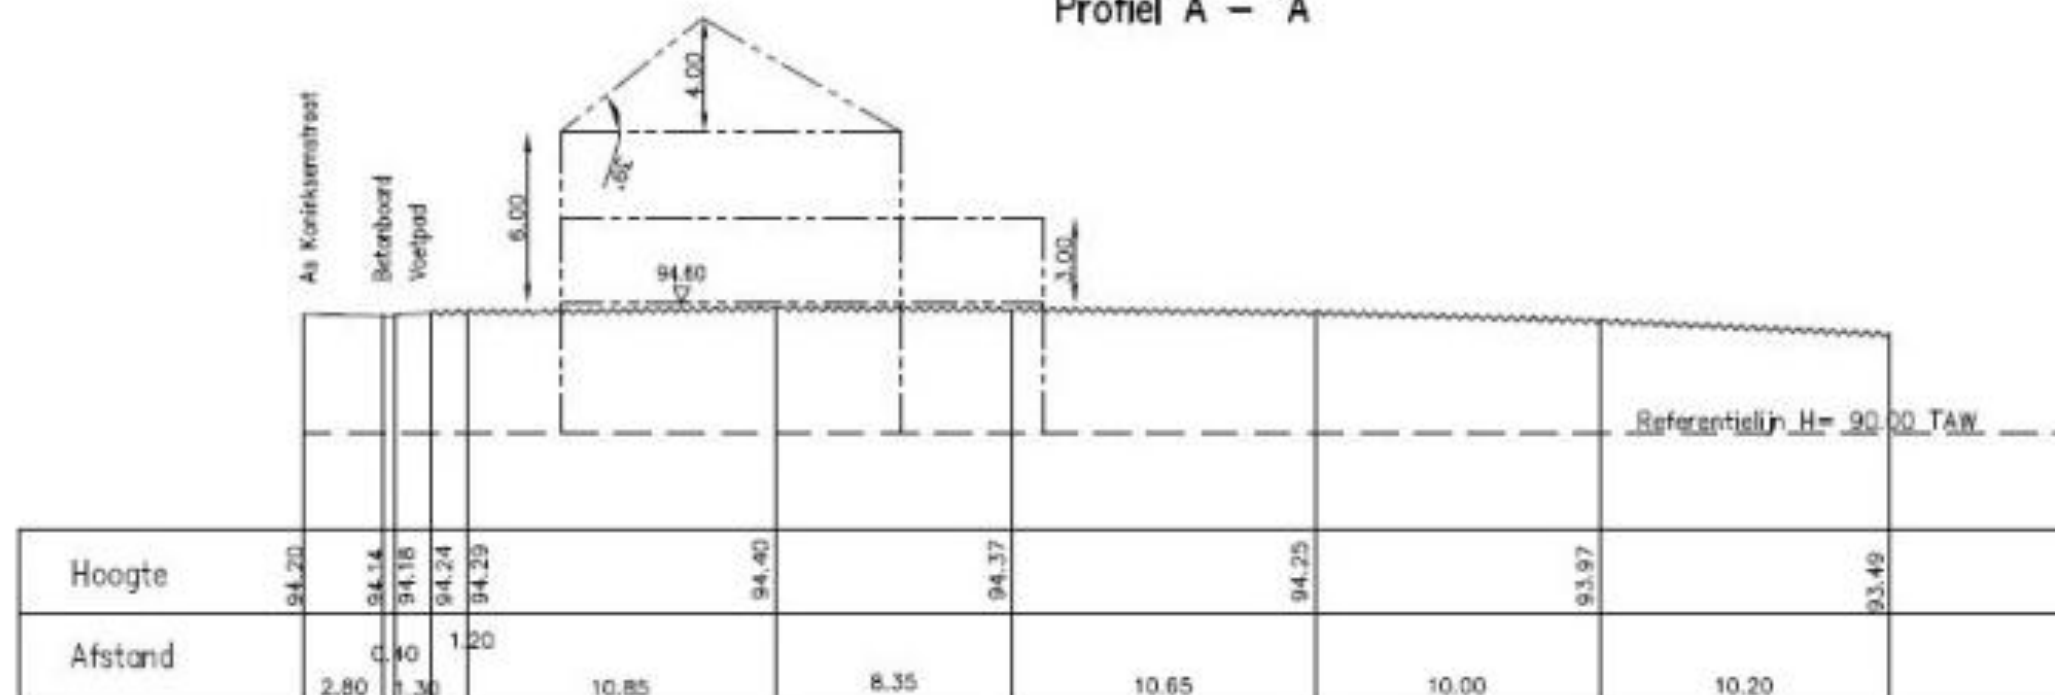

Schaal : 1/250

ARON bvba
Archeologisch projectbureau
Neremweg 110 - 3700 Tongeren

Site: Tongeren, Koninksemstrat 64
Projectnr ARON: TO-17-KO
Projectcode onderzoek: 2017D232

Bron: QGIS/Geopunt 10/05/2017
Digitaal plan, aanmaatschaal 1:1000

