NIEUWE TOESTAND

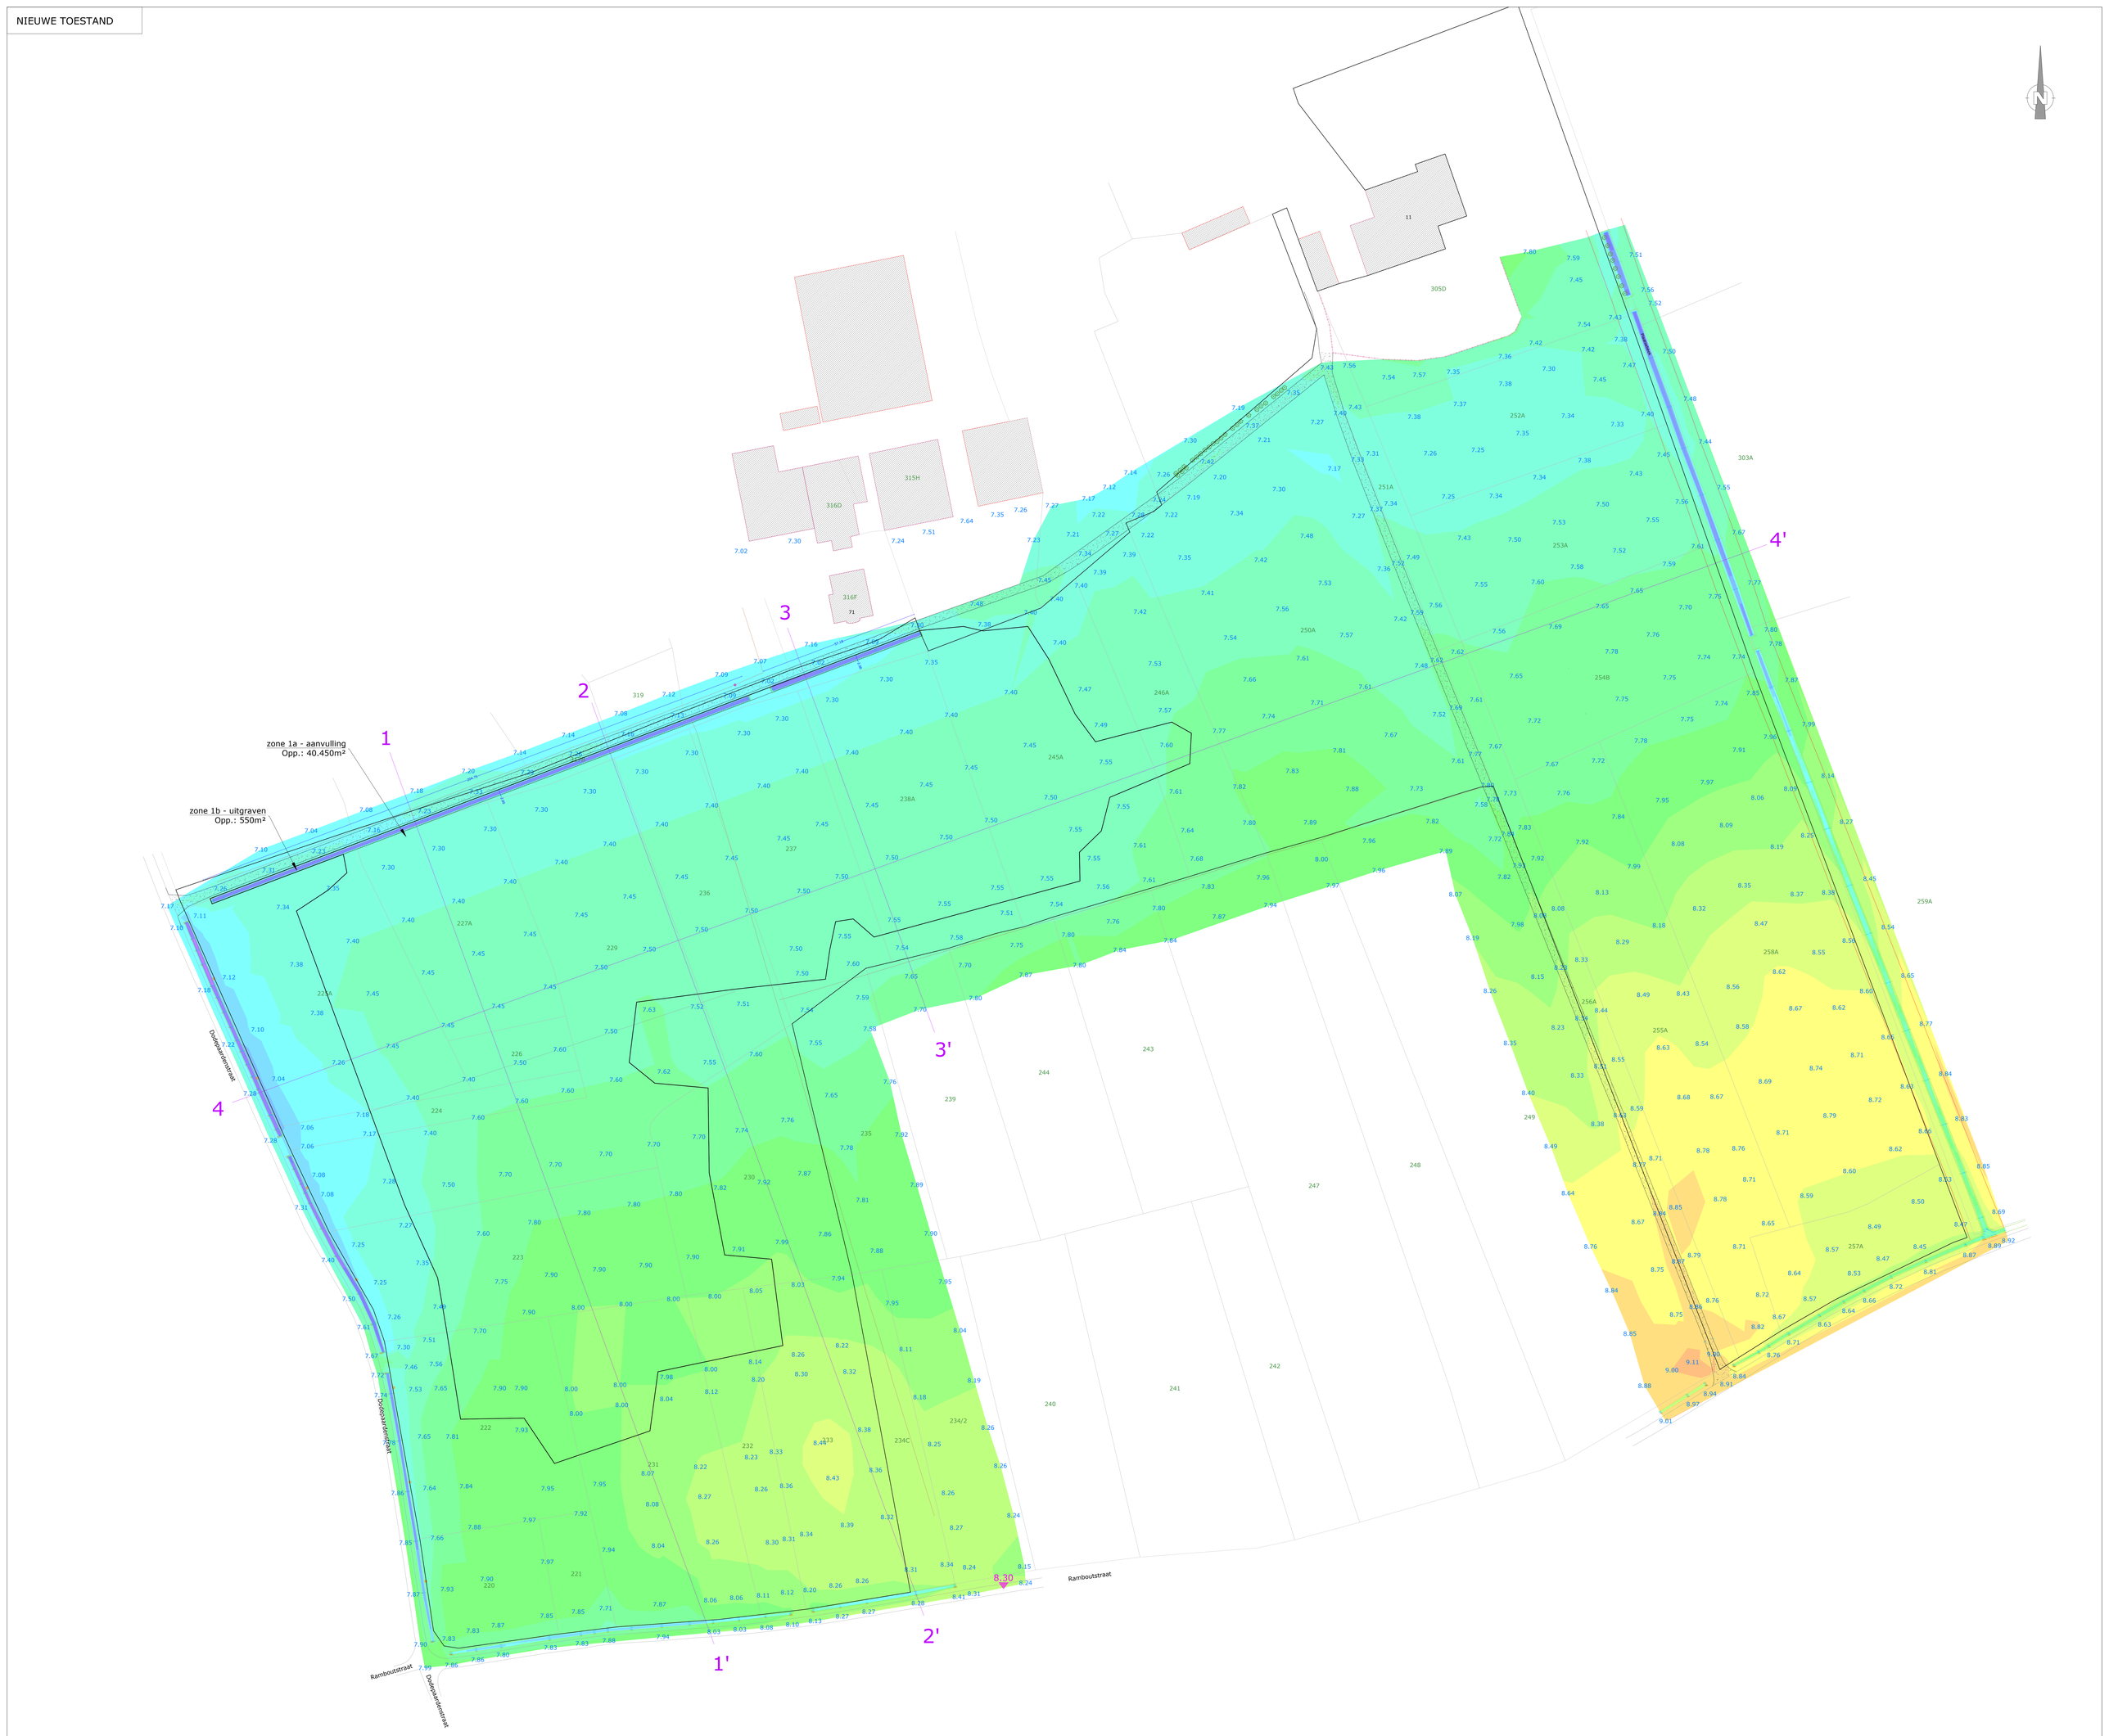

Referentiehoogte: 8.30 TAW

Schaal: 1/500