teccon	**landmeters-experten**	Kleimoer 16 9031 Gent-Mariakerke	t. +32 9 380 36 82	www.teccon.be info@teccon.be
datum: 05 05 2025	**afdeling Mariakerke**	Gavere ID 318 Halsberg	Inplantingsplan Nieuwe toestand — Schaal 1/250	**dossier nr: 2025.42384**

Doorsnede D-D'
Bestaande toestand

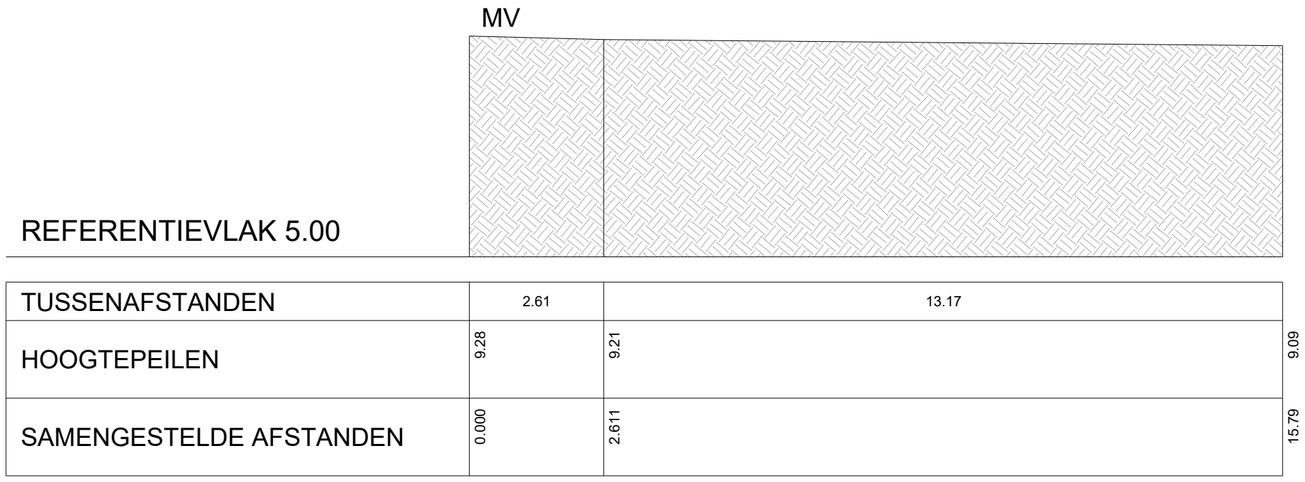

Doorsnede D-D'
Nieuwe toestand

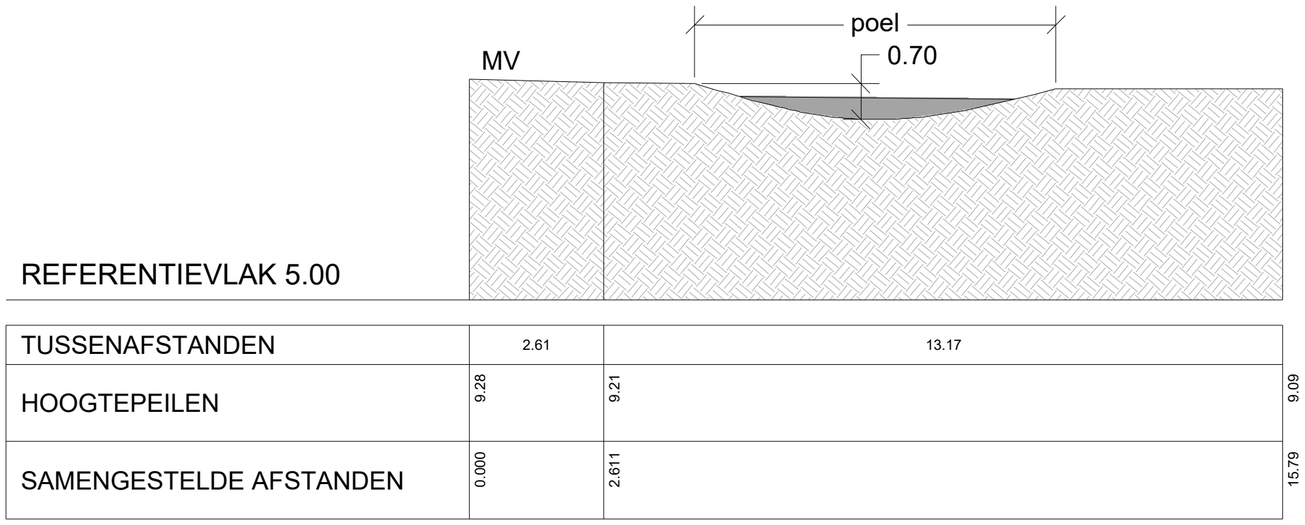

teccon	**landmeters-experten**	Kleimoer 16 9031 Gent-Mariakerke	t. +32 9 380 36 82	www.teccon.be info@teccon.be
datum: 05 05 2025	**afdeling Mariakerke**	Gavere ID 318 Halsberg	Dwarsprofiel D-D' Bestaande/nieuwe toestand Schaal 1/100	**dossier nr: 2025.42384**

Doorsnede F-F'
Bestaande toestand

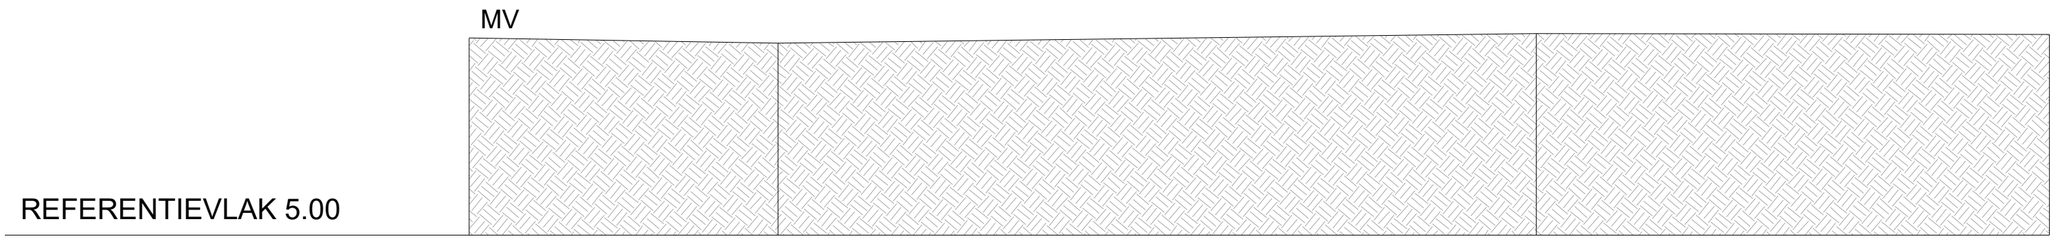

TUSSENAFSTANDEN	6.01	14.71	9.95	
HOOGTEPEILEN	8.82	8.71	8.90	8.89
SAMENGESTELDE AFSTANDEN	0.000	6.010	20.725	30.67

Doorsnede F-F'
Nieuwe toestand

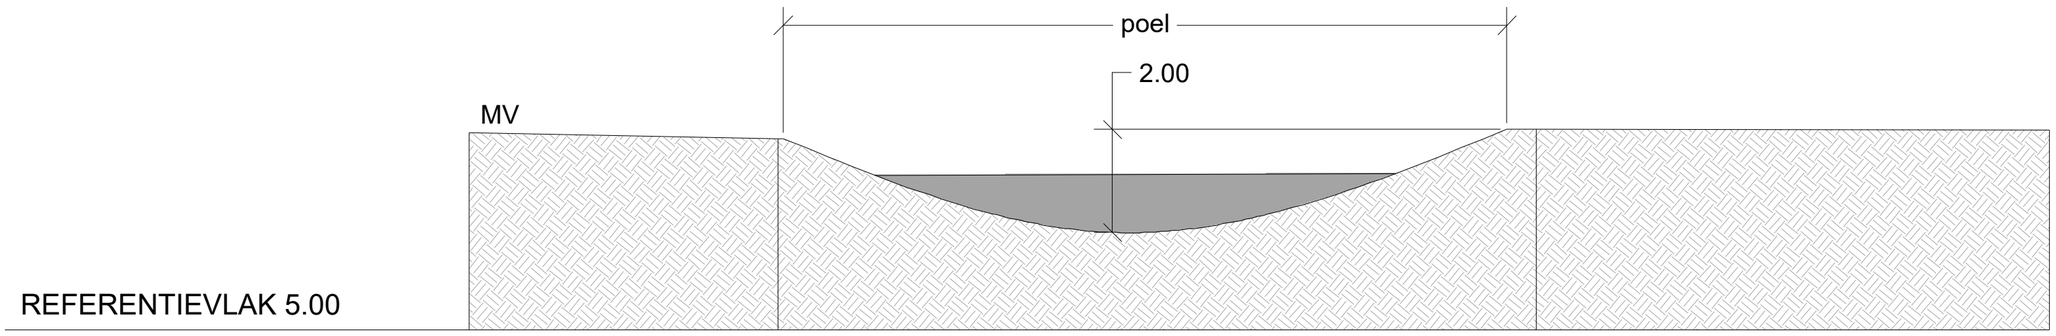

TUSSENAFSTANDEN	6.01	14.71	9.95	
HOOGTEPEILEN	8.82	8.71	8.90	8.89
SAMENGESTELDE AFSTANDEN	0.000	6.010	20.725	30.67

teccon

landmeters-experten

Kleimoer 16
9031 Gent-Mariakerke

t. +32 9 380 36 82

www.teccon.be
info@teccon.be

datum: 05 05 2025

afdeling Mariakerke

Gavere ID 318
Halsberg

Dwarsprofiel F-F'
Bestaande/nieuwe toestand

Schaal
1/100

dossier nr: 2025.42384

Doorsnede G-G'
Bestaande toestand

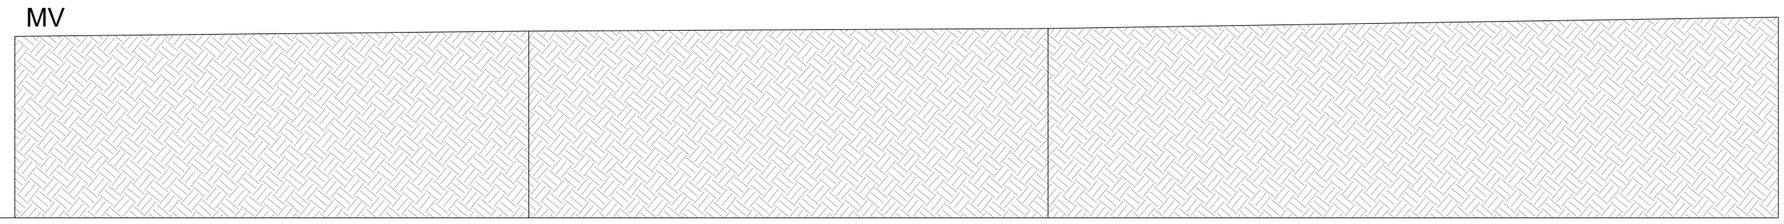

REFERENTIEVLAK 5.00

TUSSENAFSTANDEN	9.98	10.09	14.16	
HOOGTEPEILEN	8.53	8.62	8.67	8.89
SAMENGESTELDE AFSTANDEN	0.000	9.975	20.068	34.23

Doorsnede G-G'
Nieuwe toestand

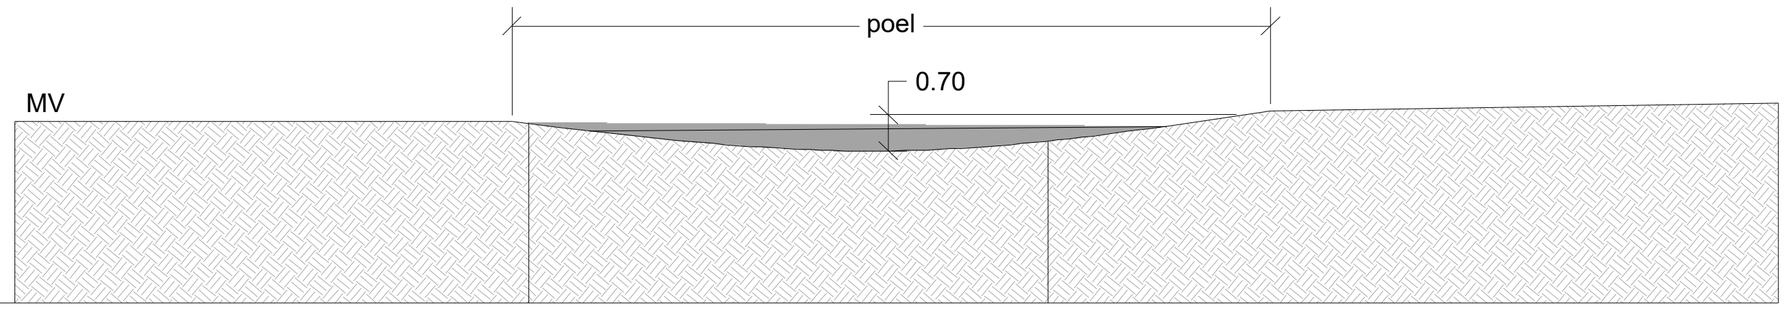

REFERENTIEVLAK 5.00

TUSSENAFSTANDEN	9.98	10.09	14.16	
HOOGTEPEILEN	8.53	8.49	8.67	8.89
SAMENGESTELDE AFSTANDEN	0.000	9.975	20.068	34.23

teccon

landmeters-experten

Kleimoer 16
9031 Gent-Mariakerke

t. +32 9 380 36 82

www.teccon.be
info@teccon.be

datum: 05 05 2025

afdeling Mariakerke

Gavere ID 318
Halsberg

Dwarsprofiel G-G'
Bestaande/nieuwe toestand

Schaal
1/100

dossier nr: 2025.42384

Doorsnede I-I'
Bestaande toestand

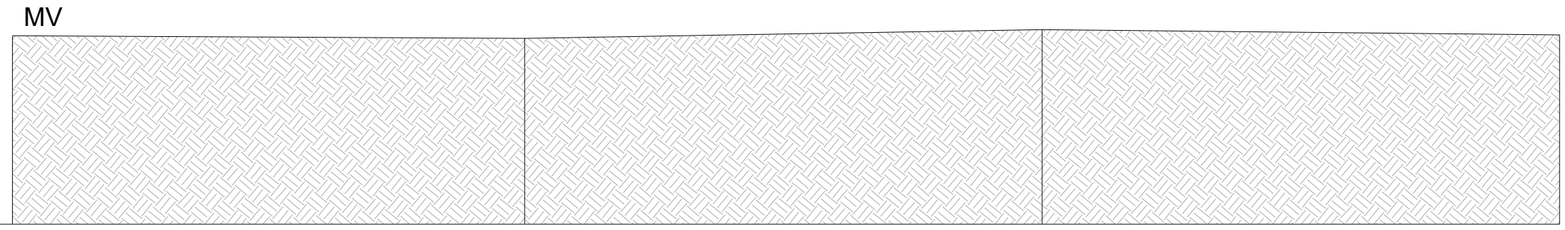

REFERENTIEVLAK 5.00

TUSSENAFSTANDEN	9.95	10.04	10.05	
HOOGTEPEILEN	8.65	8.60	8.78	8.67
SAMENGESTELDE AFSTANDEN	0.000	9.950	19.985	30.04

Doorsnede I-I'
Nieuwe toestand

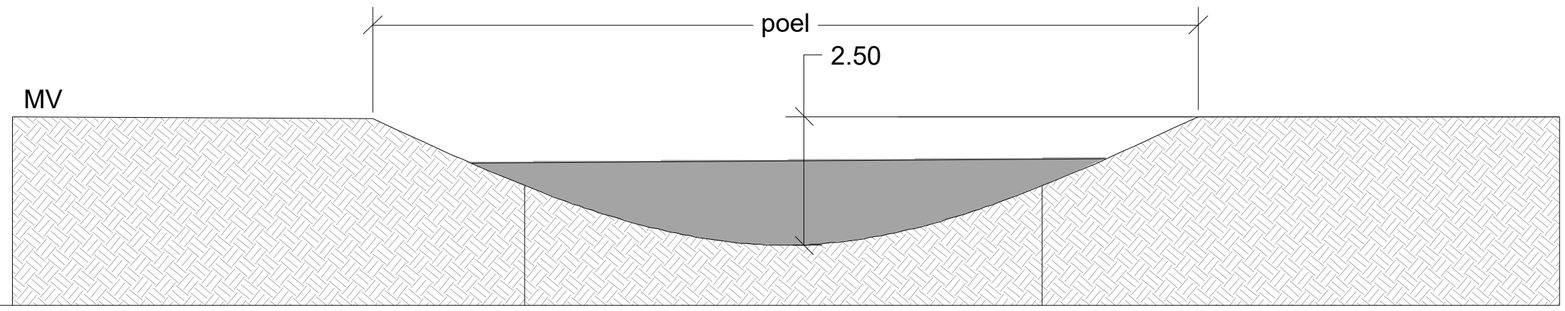

REFERENTIEVLAK 5.00

TUSSENAFSTANDEN	9.95	10.04	10.05	
HOOGTEPEILEN	8.65	7.32	7.31	8.67
SAMENGESTELDE AFSTANDEN	0.000	9.950	19.985	30.04

teccon

landmeters-experten

Kleimoer 16
9031 Gent-Mariakerke

t. +32 9 380 36 82

www.teccon.be
info@teccon.be

datum: 05 05 2025

afdeling Mariakerke

Gavere ID 318
Halsberg

Dwarsprofiel I-I'
Bestaande/nieuwe toestand

Schaal
1/100

dossier nr: 2025.42384

Doorsnede L-L'
Bestaande toestand

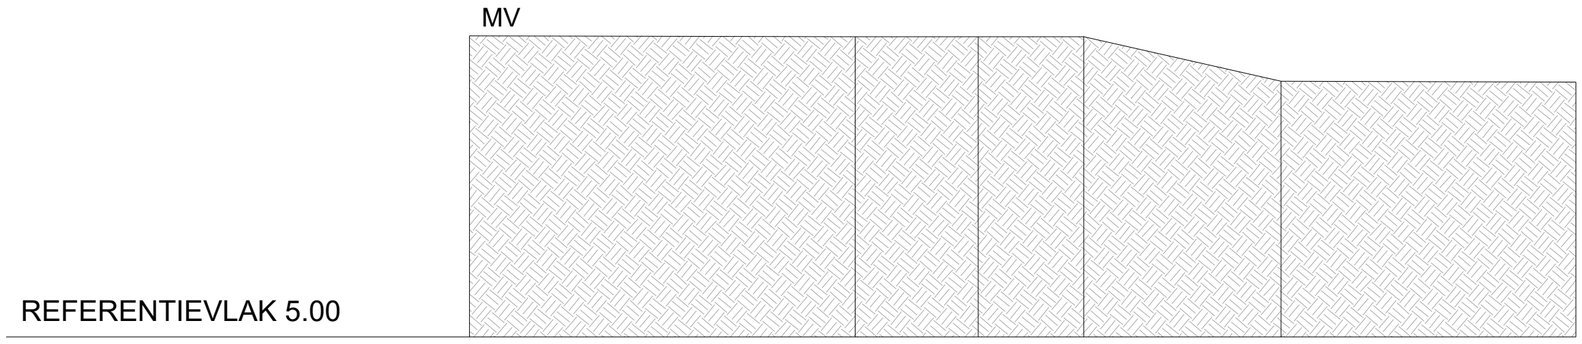

TUSSENAFSTANDEN	7.48	2.39	2.05	3.83	5.73	
HOOGTEPEILEN	10.85	10.84	10.83	10.83	9.97	9.95
SAMENGESTELDE AFSTANDEN	0.000	7.483	9.870	11.920	15.747	21.48

Doorsnede L-L'
Nieuwe toestand

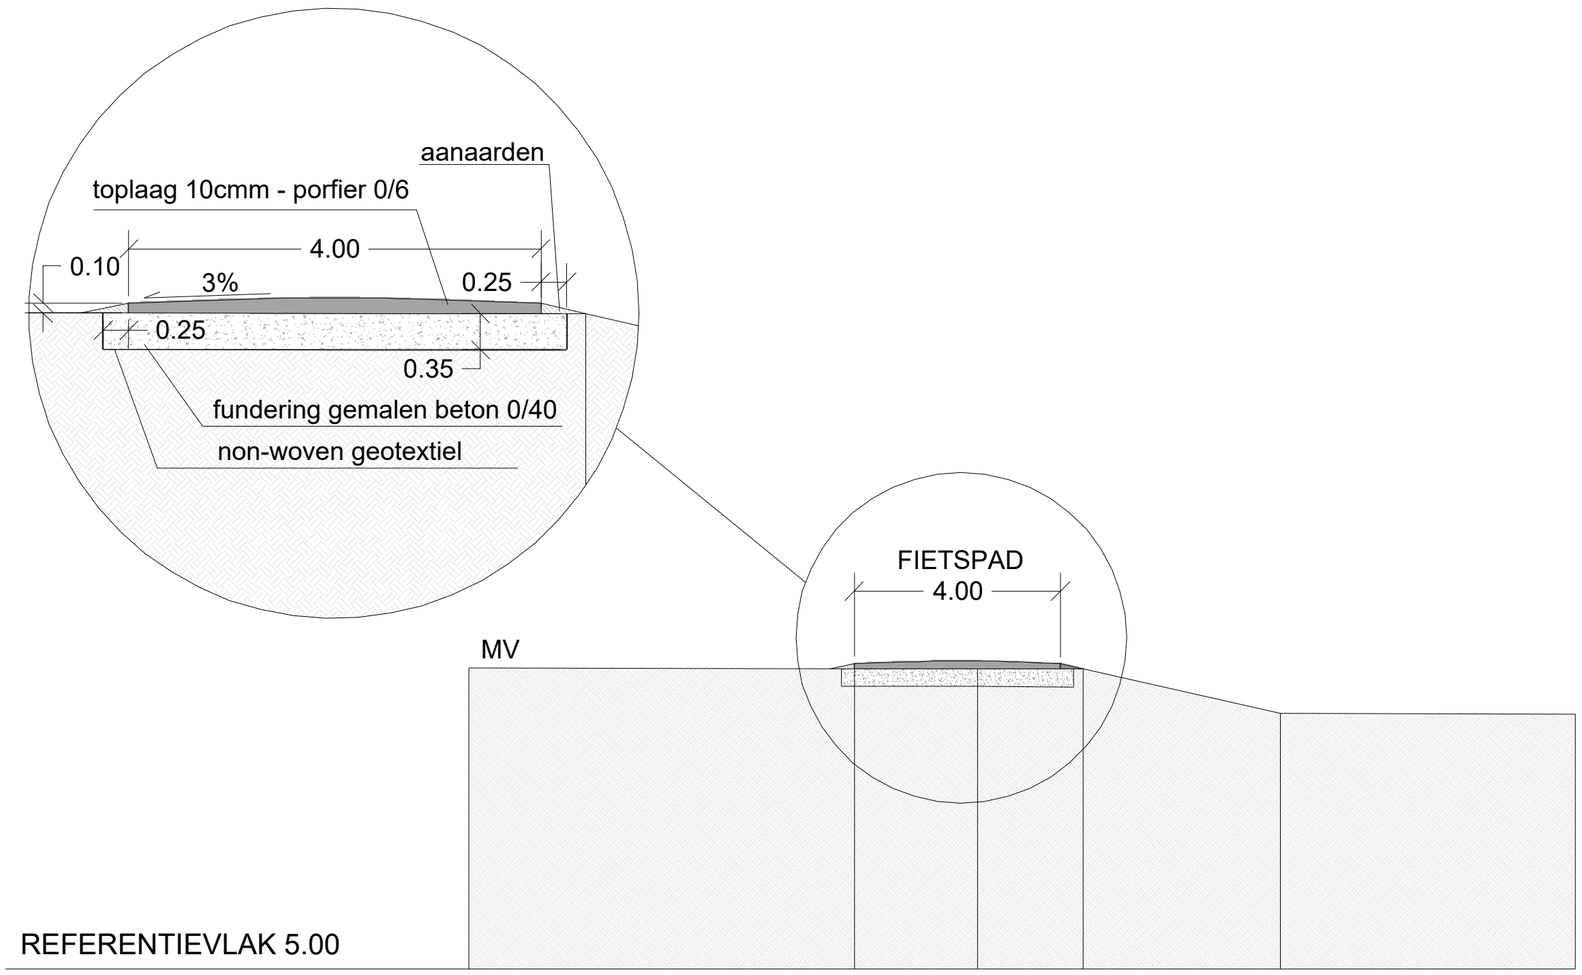

TUSSENAFSTANDEN	7.48	2.39	2.05	3.83	5.73	
HOOGTEPEILEN	10.85	10.84	10.83	10.83	9.97	9.95
SAMENGESTELDE AFSTANDEN	0.000	7.483	9.870	11.920	15.747	21.48

teccon	**landmeters-experten**	Kleimoer 16 9031 Gent-Mariakerke	t. +32 9 380 36 82	www.teccon.be info@teccon.be
datum: 05 05 2025	**afdeling Mariakerke**	Gavere ID 318 Halsberg	Dwarsprofiel L-L' Bestaande/nieuwe toestand Schaal 1/100	**dossier nr: 2025.42384**

Doorsnede B-B'
Bestaande toestand

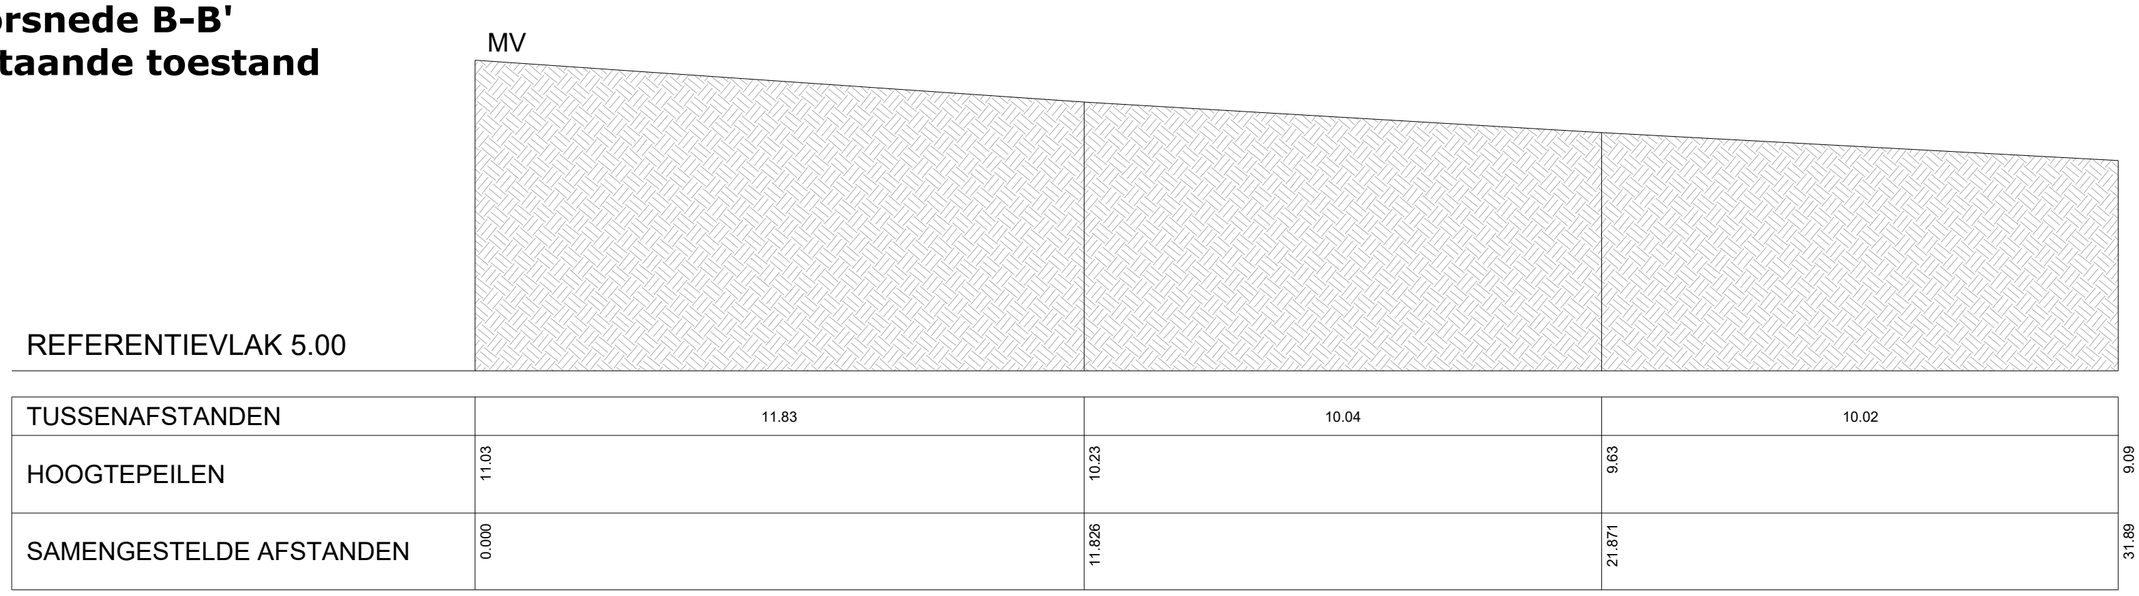

TUSSENAFSTANDEN	11.83	10.04	10.02	
HOOGTEPEILEN	11.03	10.23	9.63	9.09
SAMENGESTELDE AFSTANDEN	0.000	11.826	21.871	31.89

Doorsnede B-B'
Nieuwe toestand

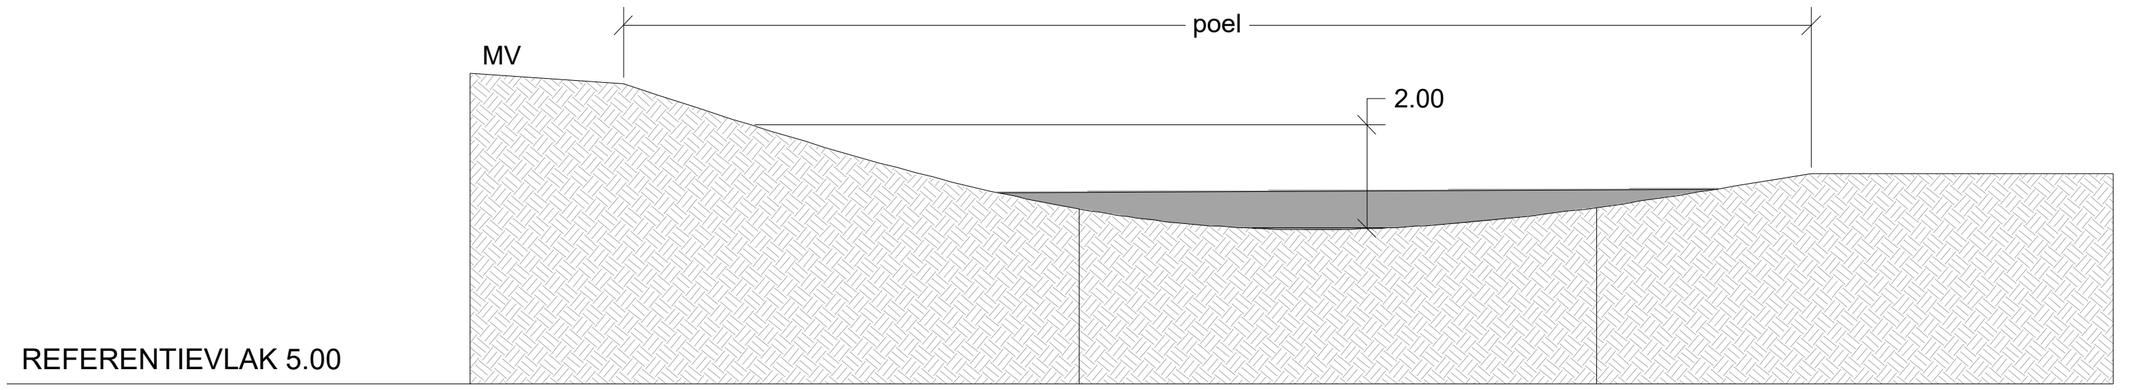

TUSSENAFSTANDEN	11.83	10.04	10.02	
HOOGTEPEILEN	11.03	8.40	8.43	9.09
SAMENGESTELDE AFSTANDEN	0.000	11.826	21.871	31.89

teccon

landmeters-experten

Kleimoer 16
9031 Gent-Mariakerke

t. +32 9 380 36 82

www.teccon.be
info@teccon.be

datum: 05 05 2025

afdeling Mariakerke

Gavere ID 318
Halsberg

Lengteprofiel B-B'
Bestaande/nieuwe toestand

Schaal
1/100

dossier nr: 2025.42384

Doorsnede E-E'
Bestaande toestand

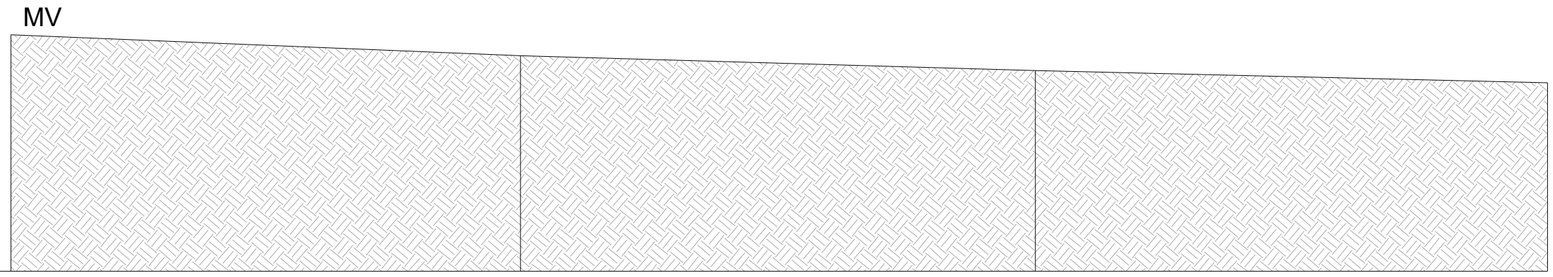

REFERENTIEVLAK 5.00

TUSSENAFSTANDEN	9.89	10.01	9.94	
HOOGTEPEILEN	9.59	9.19	8.90	8.67
SAMENGESTELDE AFSTANDEN	0.000	9.887	19.893	29.84

Doorsnede E-E'
Nieuwe toestand

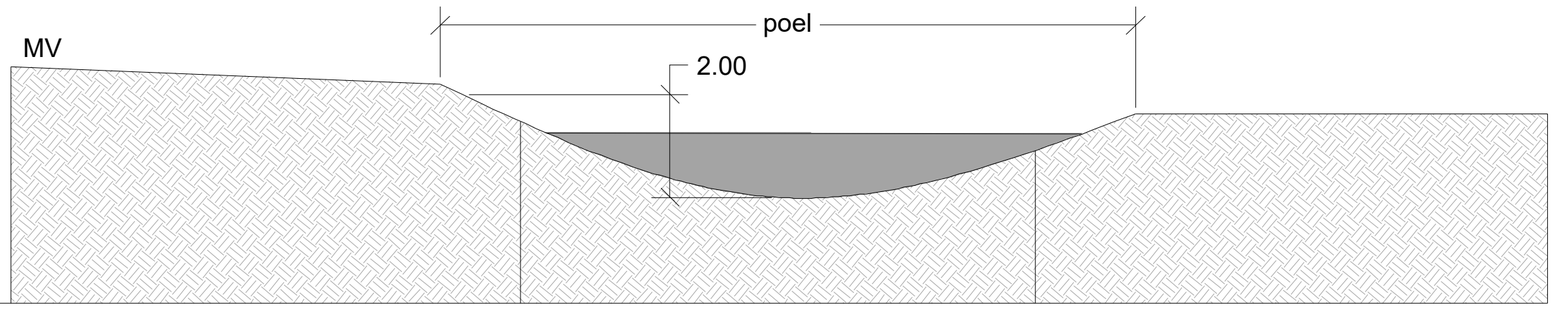

REFERENTIEVLAK 5.00

TUSSENAFSTANDEN	9.89	10.01	9.94	
HOOGTEPEILEN	9.59	9.19	8.67	8.67
SAMENGESTELDE AFSTANDEN	0.000	9.887	19.893	29.84

teccon

landmeters-experten

Kleimoer 16
9031 Gent-Mariakerke

t. +32 9 380 36 82

www.teccon.be
info@teccon.be

datum: 05 05 2025

afdeling Mariakerke

Gavere ID 318
Halsberg

Lengteprofiel E-E'
Bestaande/nieuwe toestand

Schaal
1/100

dossier nr: 2025.42384

Doorsnede H-H'
Bestaande toestand

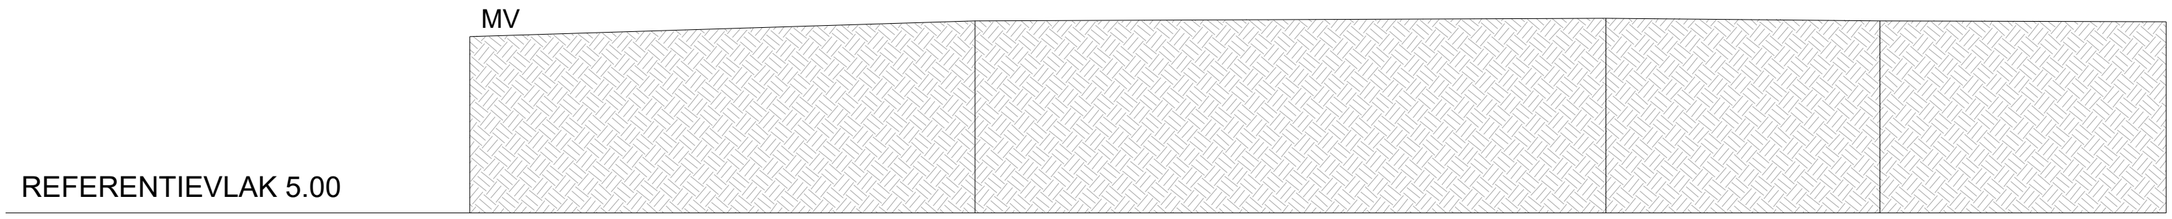

TUSSENAFSTANDEN	9.82	12.24	5.32	5.56	
HOOGTEPEILEN	8.41	8.72	8.78	8.73	8.70
SAMENGESTELDE AFSTANDEN	0.000	9.816	22.058	27.379	32.94

Doorsnede H-H'
Nieuwe toestand

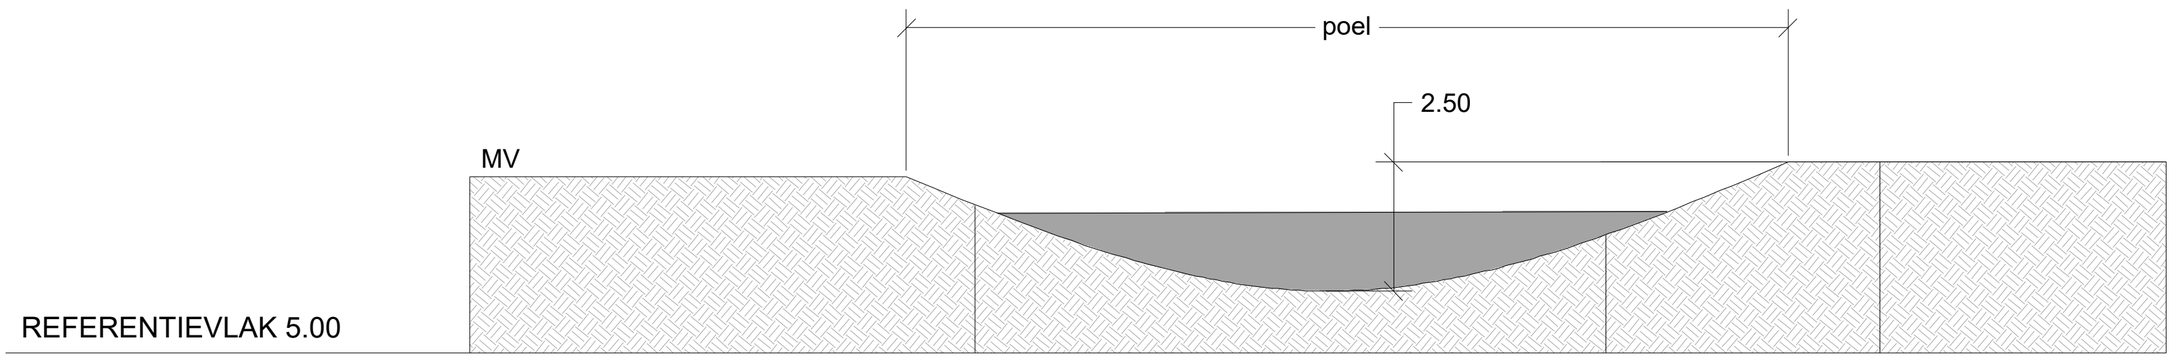

TUSSENAFSTANDEN	9.82	12.24	5.32	5.56	
HOOGTEPEILEN	8.41	8.62	7.29	8.73	8.70
SAMENGESTELDE AFSTANDEN	0.000	9.816	22.058	27.379	32.94

teccon

landmeters-experten

Kleimoer 16
9031 Gent-Mariakerke

t. +32 9 380 36 82

www.teccon.be
info@teccon.be

datum: 05 05 2025

afdeling Mariakerke

Gavere ID 318
Halsberg

Lengteprofiel H-H'
Bestaande/nieuwe toestand

Schaal
1/100

dossier nr: 2025.42384

Dwarsdoorsnede AA

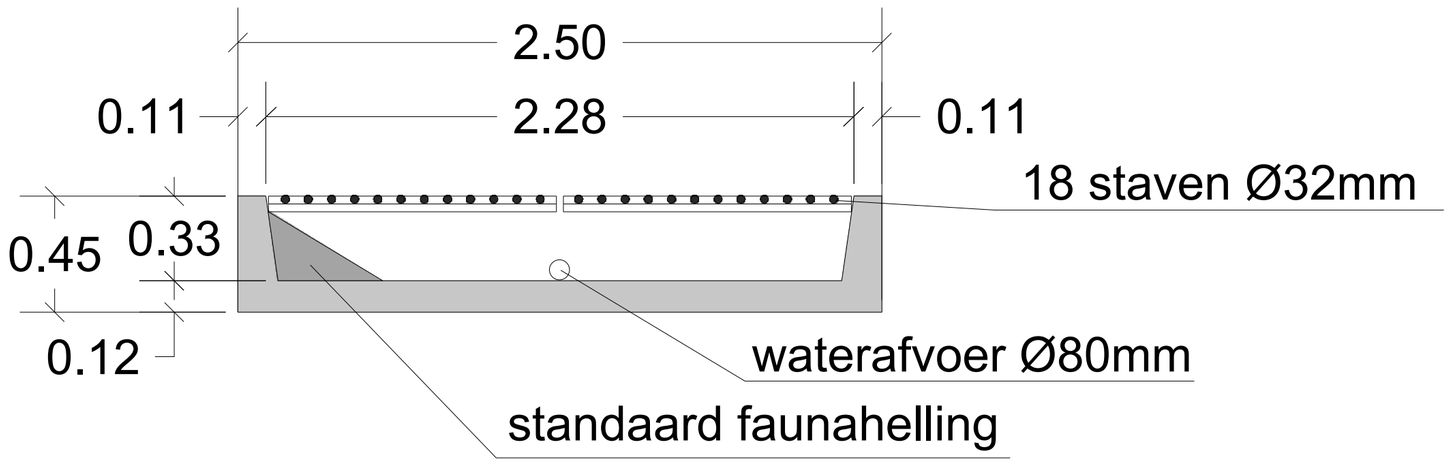

Bovenaanzicht

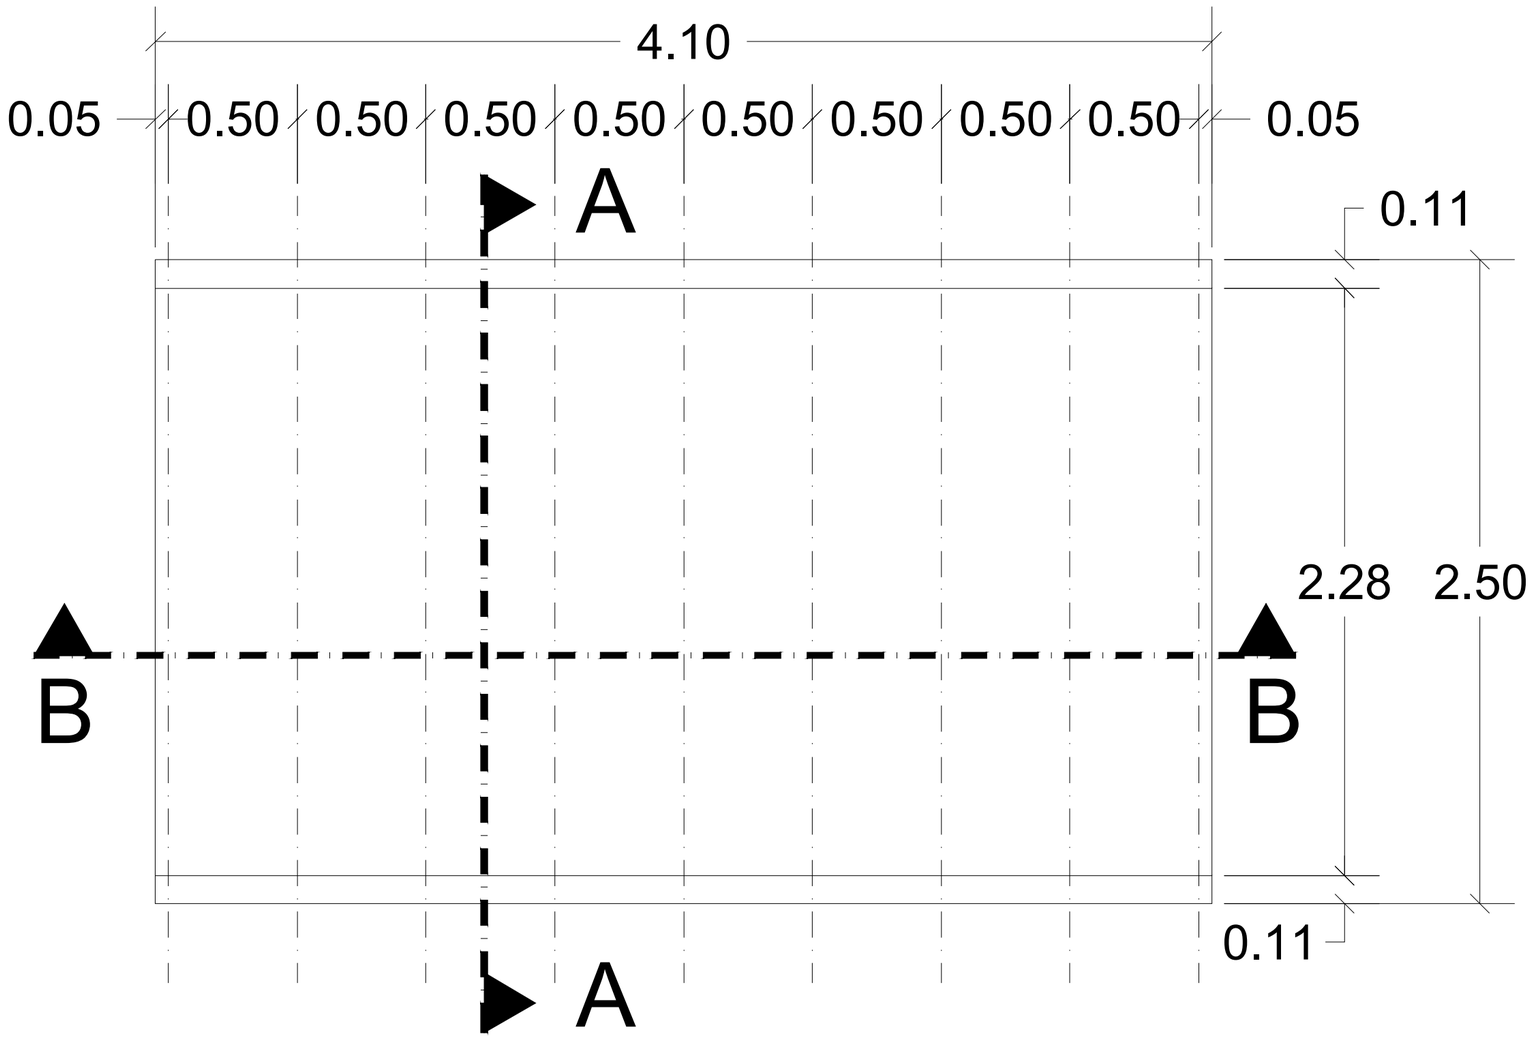

Lengtedoorsnede BB

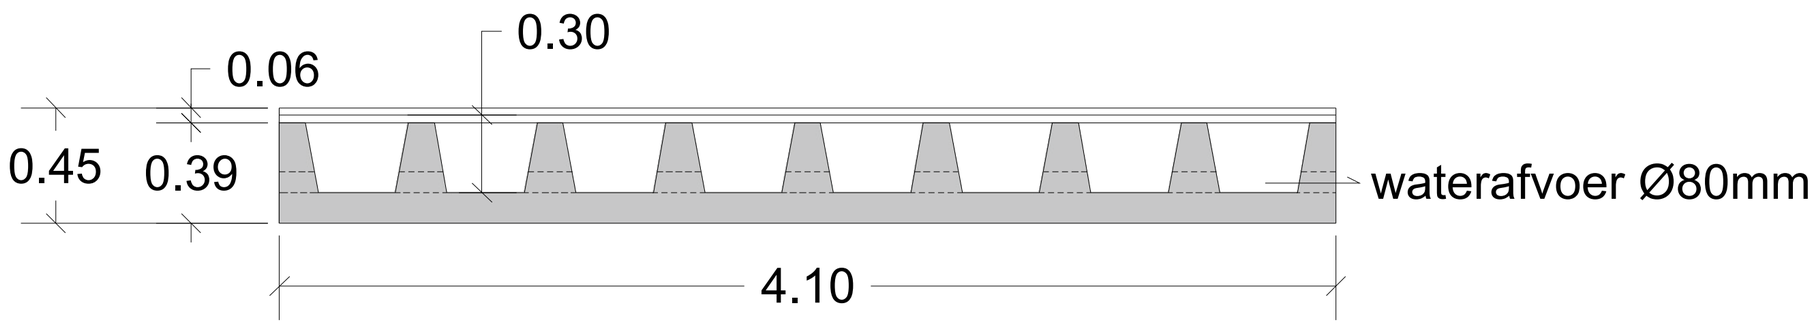

teccon	**landmeters-experten**	Kleimoer 16 9031 Gent-Mariakerke	t. +32 9 380 36 82	www.teccon.be info@teccon.be
datum: 05 05 2025	**afdeling Mariakerke**	Gavere ID 318 Halsberg	Constructietekening Veerooster — Schaal 1/20	**dossier nr: 2025.42384**

Doorsnede A-A'
Bestaande toestand

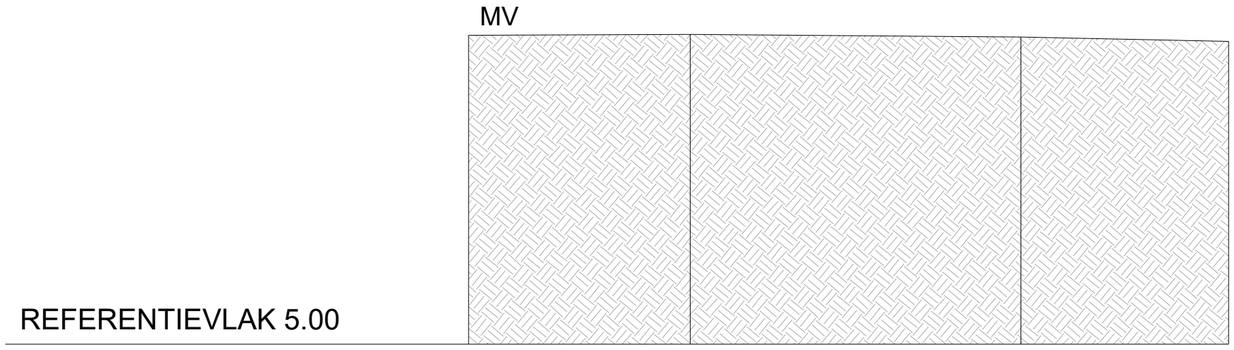

TUSSENAFSTANDEN	4.31	6.42	4.03	
HOOGTEPEILEN	11.01	11.03	10.98	10.89
SAMENGESTELDE AFSTANDEN	0.000	4.308	10.730	14.76

Doorsnede A-A'
Nieuwe toestand

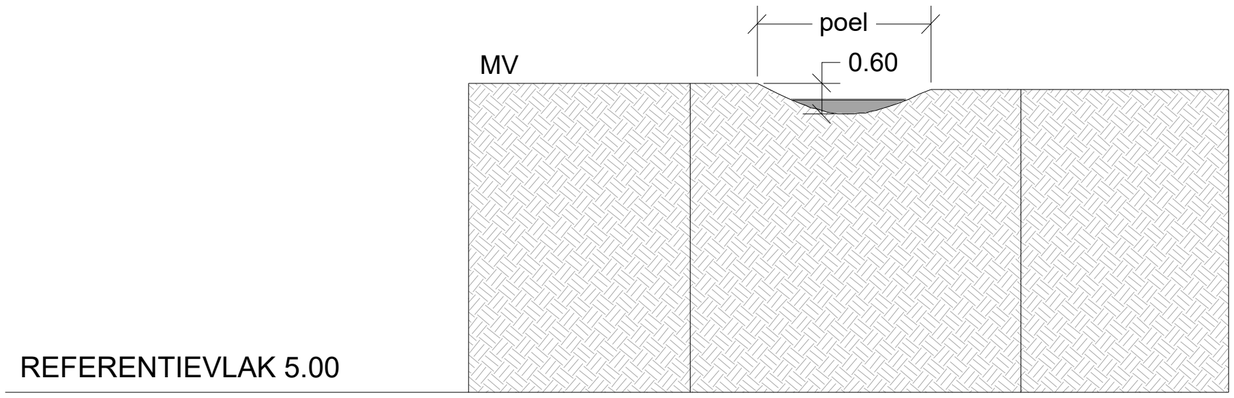

TUSSENAFSTANDEN	4.31	6.42	4.03	
HOOGTEPEILEN	11.01	11.07	10.89	10.89
SAMENGESTELDE AFSTANDEN	0.000	4.308	10.730	14.76

teccon

landmeters-experten

Kleimoer 16
9031 Gent-Mariakerke

t. +32 9 380 36 82

www.teccon.be
info@teccon.be

datum: 05 05 2025

afdeling Mariakerke

Gavere ID 318
Halsberg

Dwarsprofiel A-A'
Bestaande/nieuwe toestand

Schaal
1/100

dossier nr: 2025.42384

Doorsnede C-C'
Bestaande toestand

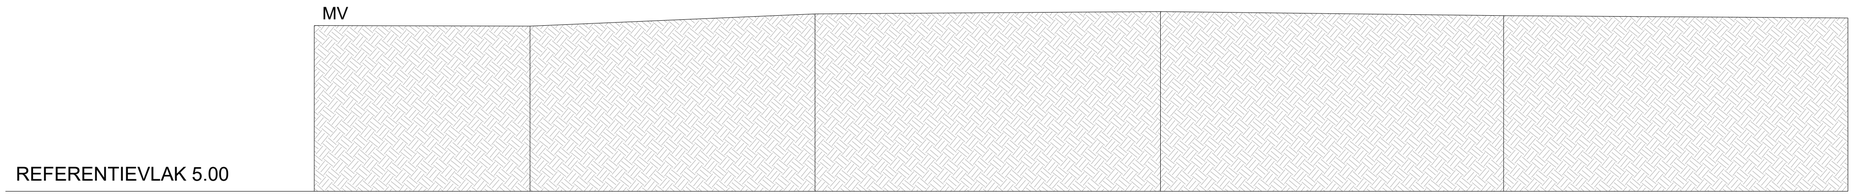

TUSSENAFSTANDEN	6.28	8.29	10.07	9.99	10.01	
HOOGTEPEILEN	9.82	9.80	10.17	10.23	10.12	10.05
SAMENGESTELDE AFSTANDEN	0.000	6.280	14.569	24.638	34.627	44.64

Doorsnede C-C'
Nieuwe toestand

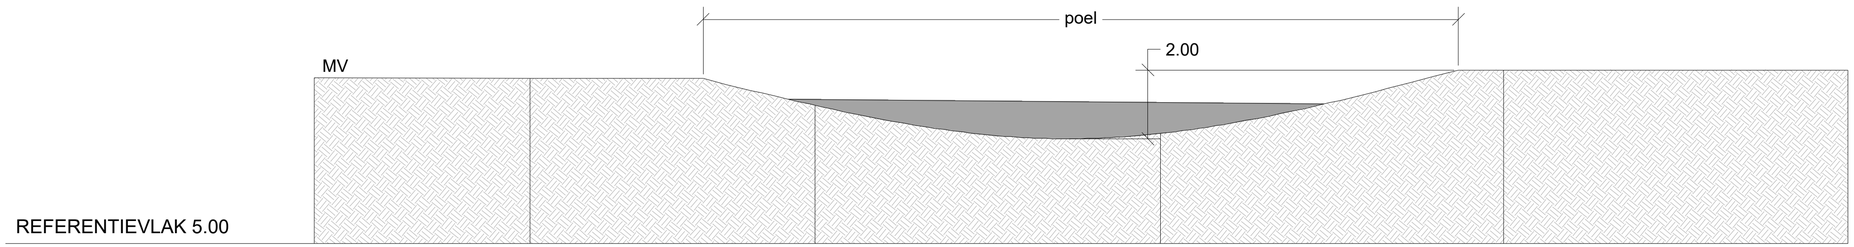

TUSSENAFSTANDEN	6.28	8.29	10.07	9.99	10.01	
HOOGTEPEILEN	9.82	9.80	9.22	8.21	10.05	10.05
SAMENGESTELDE AFSTANDEN	0.000	6.280	14.569	24.638	34.627	44.64

teccon

landmeters-experten

Kleimoer 16
9031 Gent-Mariakerke

t. +32 9 380 36 82

www.teccon.be
info@teccon.be

datum: 05 05 2025

afdeling Mariakerke

Gavere ID 318
Halsberg

Dwarsprofiel C-C'
Bestaande/nieuwe toestand

Schaal
1/100

dossier nr: 2025.42384