



VERHARDING PRIVAAT DOMEIN

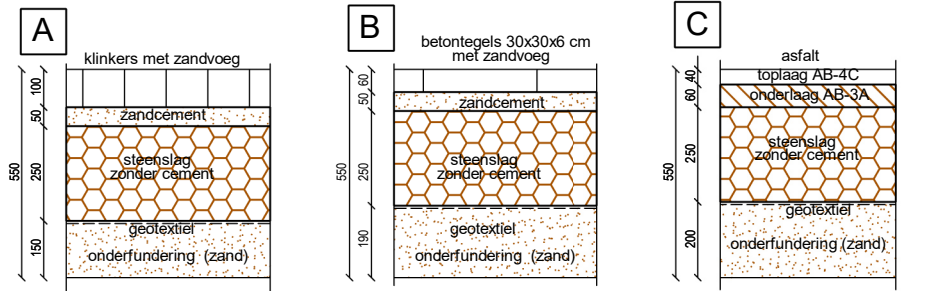


niet-waterdoorlatende verharding

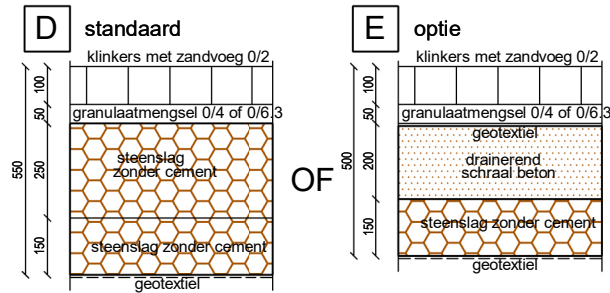

waterdoorlatende verharding

VERHARDING OPENBAAR DOMEIN

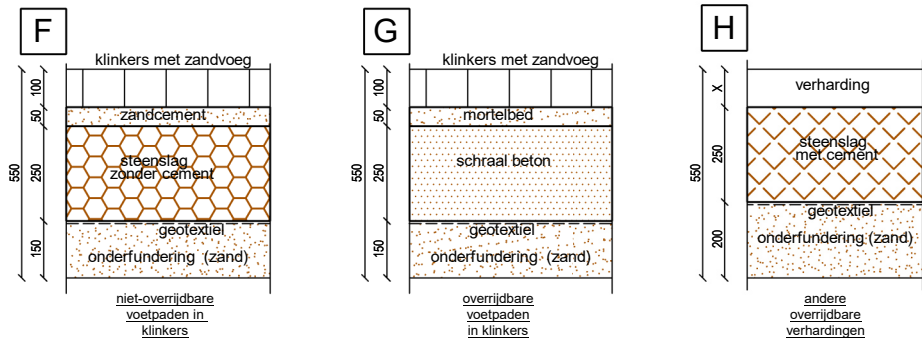


Minimum waarde samendrukbaarheidsmodulus M1 bij plaatproeven:

Baanbed: min. 17 MPa

Onderfundering: min. 35 MPa

Fundering: min. 110 MPa

Fundering overdekte parking: min. 80 MPa

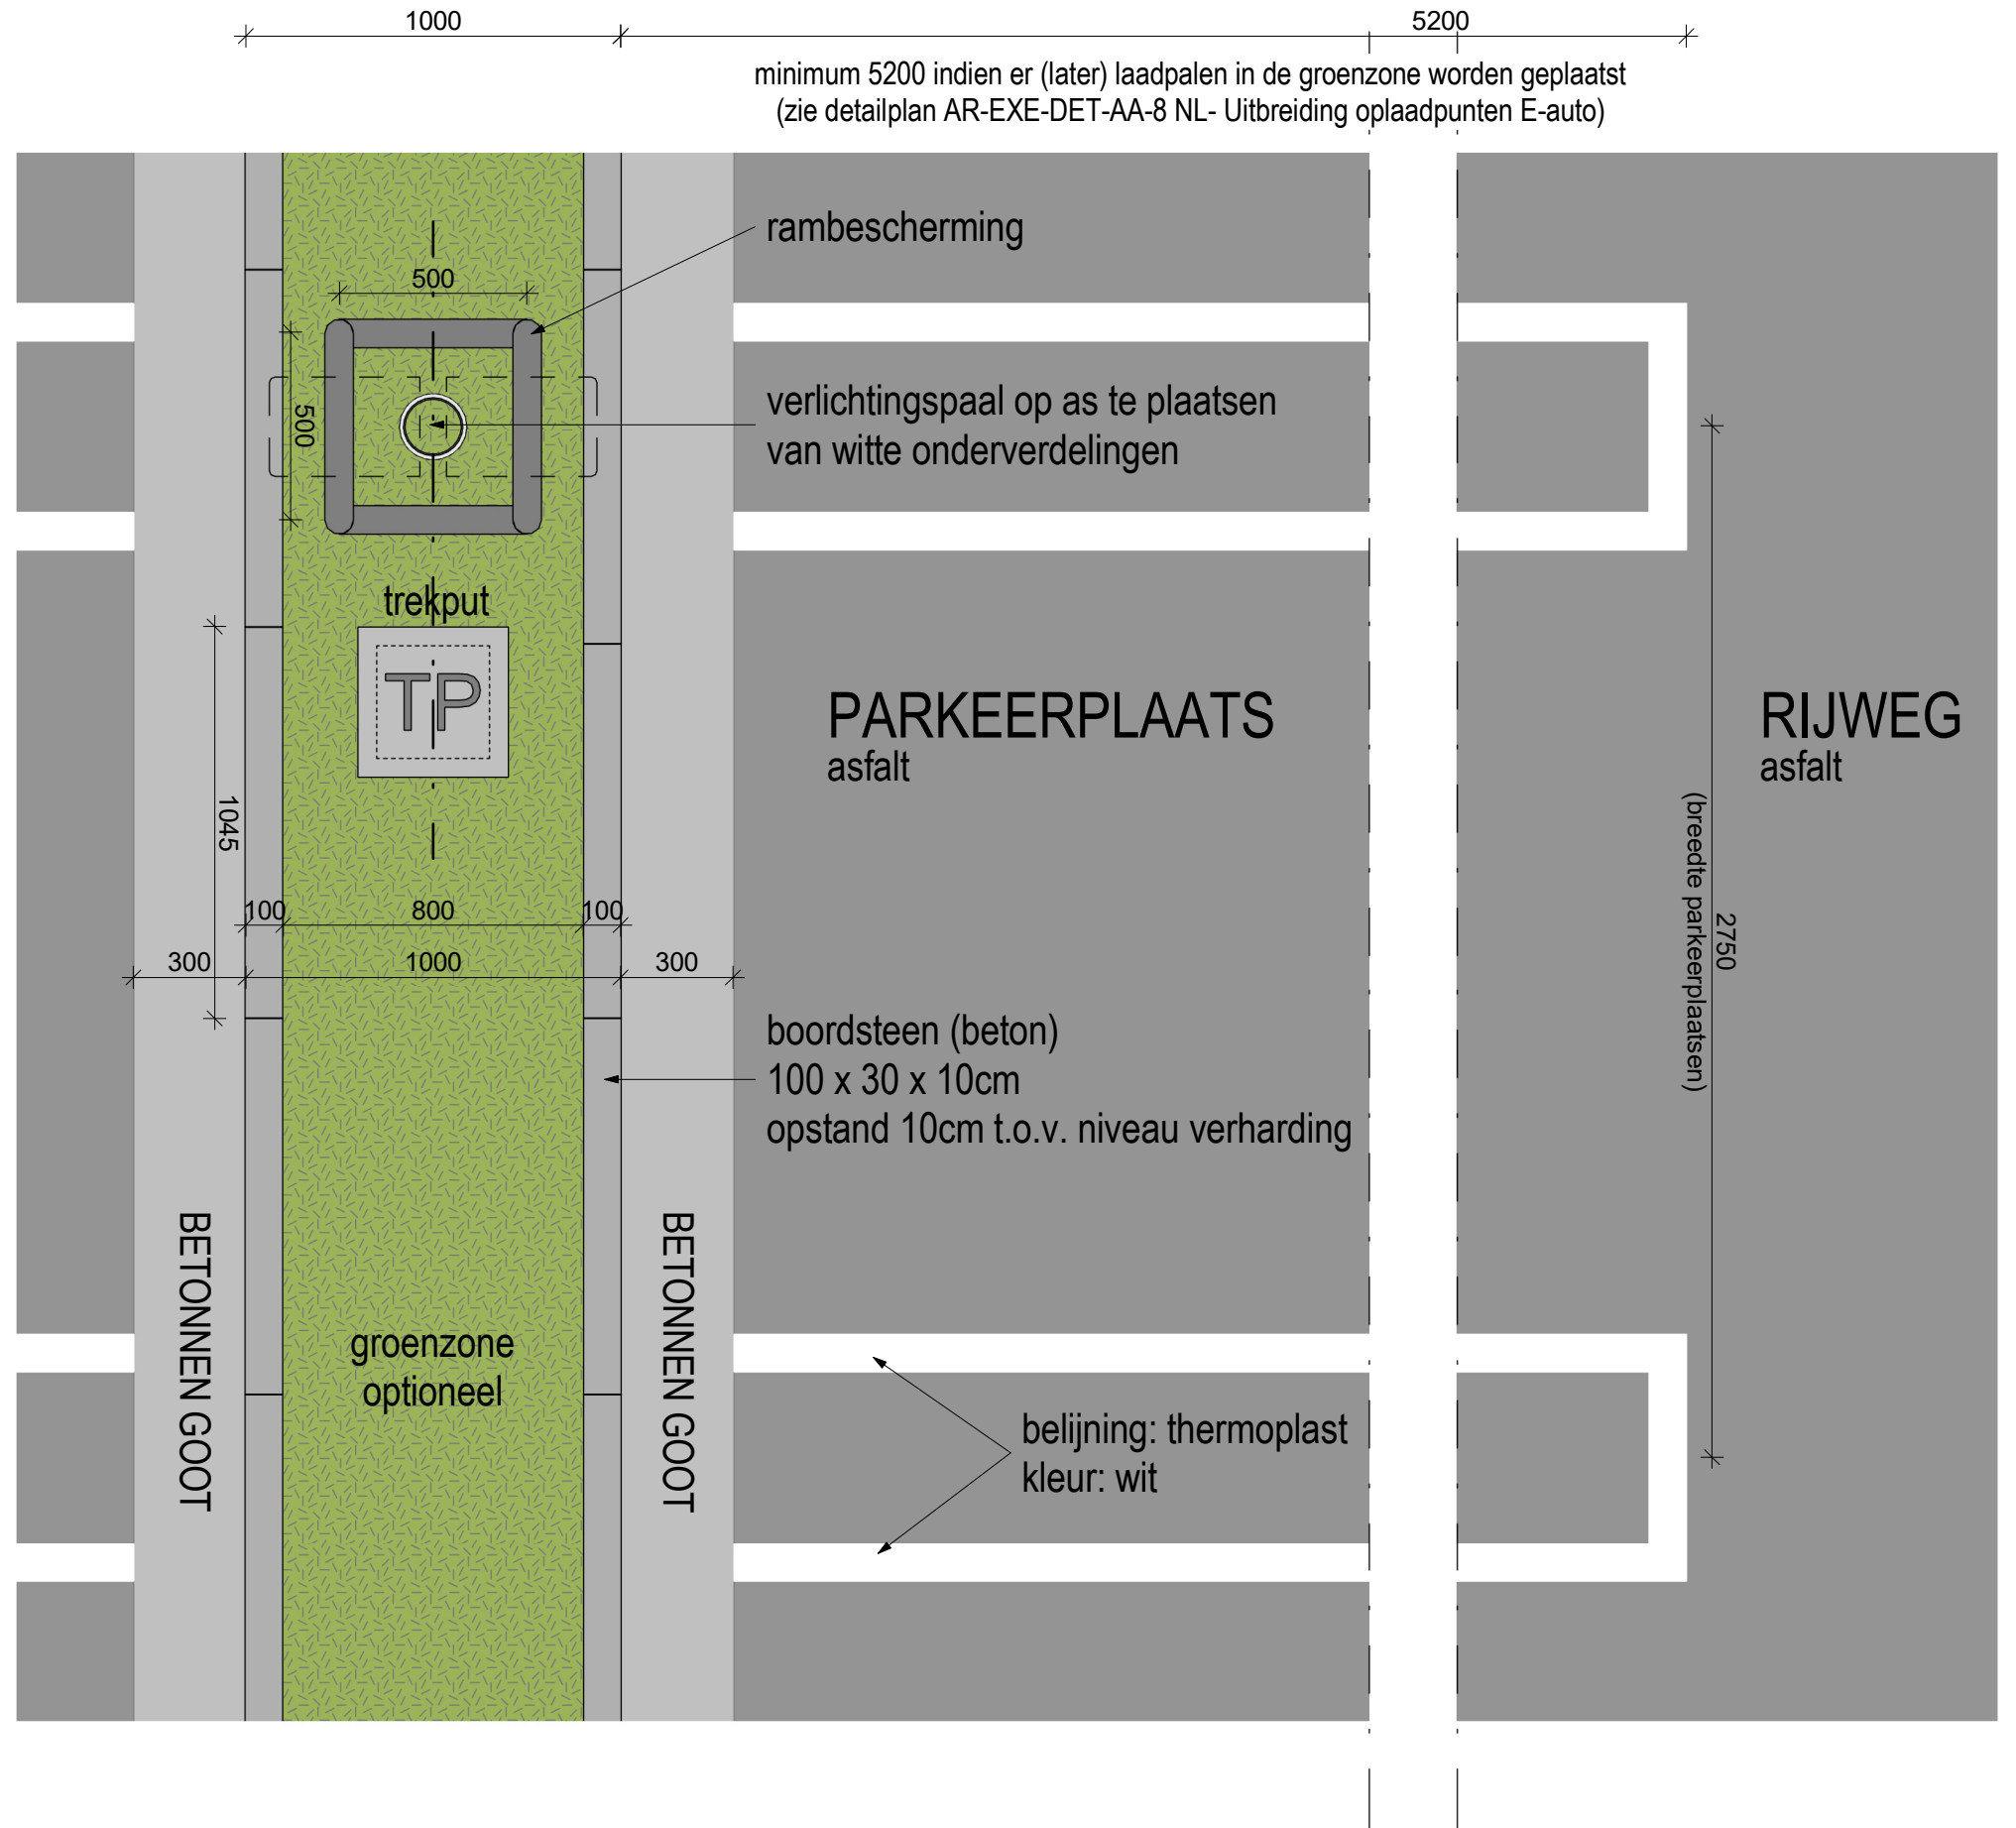

LIDL BBS23

Dit document is te beschouwen als een standaarddocument voor het nieuw filiaalconcept van LIDL. Het kan als basis worden gebruikt, maar ontslaat de voor het bewuste filiaal aangewezen ontwerpers niet van hun verplichting om hun eigen document op te maken i.f.v. het programma en de noden van hun specifieke opdracht, conform hun contractuele verplichtingen terzake. Het studie bureau zal op geen enkele manier aansprakelijk zijn voor een ongeoorloofd, ongepast of onjuist gebruik van dit document.

Voorwerp:

AR-EXE-DET-AA-1 NL

Verharding

Revisie:

0

Schaal:

1 : 20

Datum:

30/04/2024

Project:

LIDL BBS 2023