# MODELDWARSPROFIEL VIERWEGENSTRAAT:

Schaal: 1/25

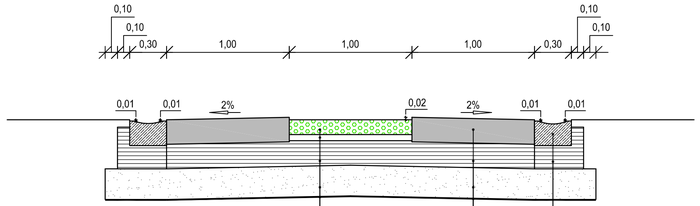


prefab straatgoot type IIE2 vlgs. 8-3.2
schraal beton vlgs. 5-4.9

grasbetontegels 600/400/120 mm vlgs. 6-3.9
bed van bodemsubstraat met zand; $E_{nom}$ = 5 cm vlgs. 6-3.9
20 cm drainerend schraal beton vlgs. 5-4.10
25 cm minder-hindersteenslag vlgs.5-3
geotextiel

20 cm ongewapende cementbetonverharding voor bouwklasse B1-B5 vlgs. 6-1
20 cm drainerend schraal beton vlgs. 5-4.10
25 cm minder-hindersteenslag vlgs.5-3
geotextiel

# MODELDWARSPROFIEL KASSEIVERHARDING:

Schaal: 1/25

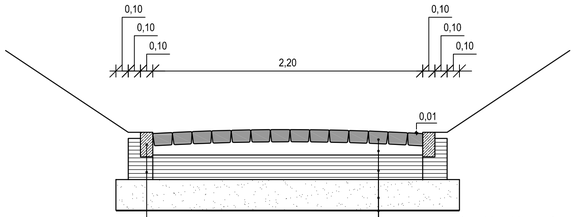


ingegraven borduur type ID2 vlgs. 8-1.2
schraal beton vlgs. 5-4.9

natuursteenkeien 10 x 16 cm vlgs. 6-3.2
legbed 7,5 cm zandcement vlgs. 6-3.2
20 cm drainerend schraal beton vlgs. 5-4.10
25 cm minder-hindersteenslag vlgs.5-3
geotextiel

# MODELDWARSPROFIEL HALFVERHARDING:

Schaal: 1/25

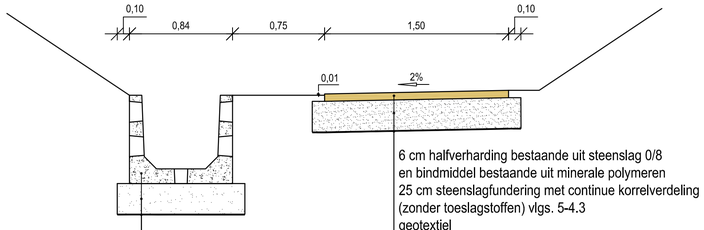


6 cm halfverharding bestaande uit steenslag 0/8
en bindmiddel bestaande uit minerale polymeren
25 cm steenslagfundering met continue korrelverdeling
(zonder toeslagstoffen) vlgs. 5-4.3
geotextiel

infiltrerend U-kanaal 195x60x60 cm uit gewapend beton
25 cm waterdoorlatende steenslagfundering vlgs. 5-4.13
geotextiel