1/100 Type 2 +2

1/50 Snedes Type 2

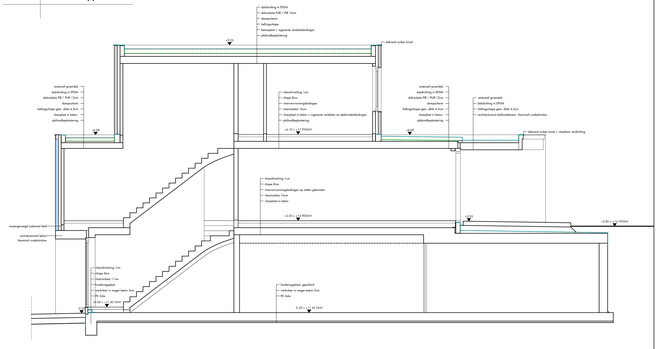

1/100 Type 2 +1

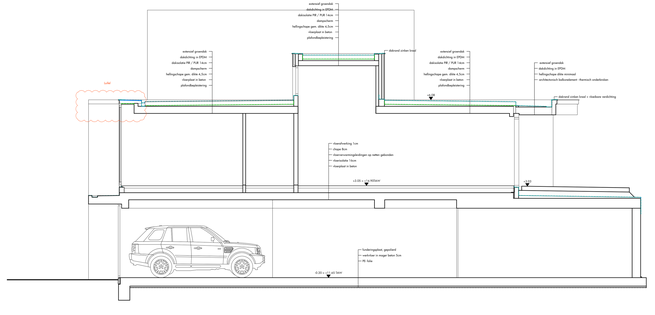

1/100 Type 2 +0 - parkeersokkel

LIGGING	
provincie:	Vlaanderen
gemeente/stad:	8670 Koksijde
ligging:	Veurnelaan 61
kad. sektie:	2e Afd. Sec. A nr. 733f en 736c
verkaveling/BPA:	MVT

TYPE PLAN

Het bouwen van 51 éengezinswoningen, na het slopen van een voormalig schoolgebouw voor zeeklassen

pvl architecten

PROJECTARCHITECT	BOUWHEER
Architectenbureau Pieter Popeye BV o.o. w.v.f. Nieuwpoortsteenweg 84a, 8670 Koksijde t 058514815 btw: 870 097 819 rek.nr.: 738-0135472-82 e-mail: info@pvlarchitecten.be website: www.pvlarchitecten.be	Bermaso NV, vertegenwoordigd door Bilo Fashion naar vaste vertegenwoordiger Xavier Pointblanc Wijngaardsteenweg 22 bus 1 2970 's-Gravenwezel

NIEUWE TOESTAND

> Grondplannen Type 2
> Snedes Type 2

straatwerken		architectonische lijnen	
bebouwd		gevelvlaai	
circulatie		zones (rood)	
balen		zones (zwart)	
privé			

schaal: 1:100

bladnr: 3 /-

datum: 21/11/2025

Wijziging:

dossiernr: 828.20