



**VERHARDING VOOR PARKING**  
terreinprofiel wordt niet gewijzigd maar verhoogd 10cm tov huidig profiel


+10 tov huidig nivo

## TERREINPROFIEL NIEUW

[illegible]

**GROENBUFFER**

**FREZENBERGSTRAAT**

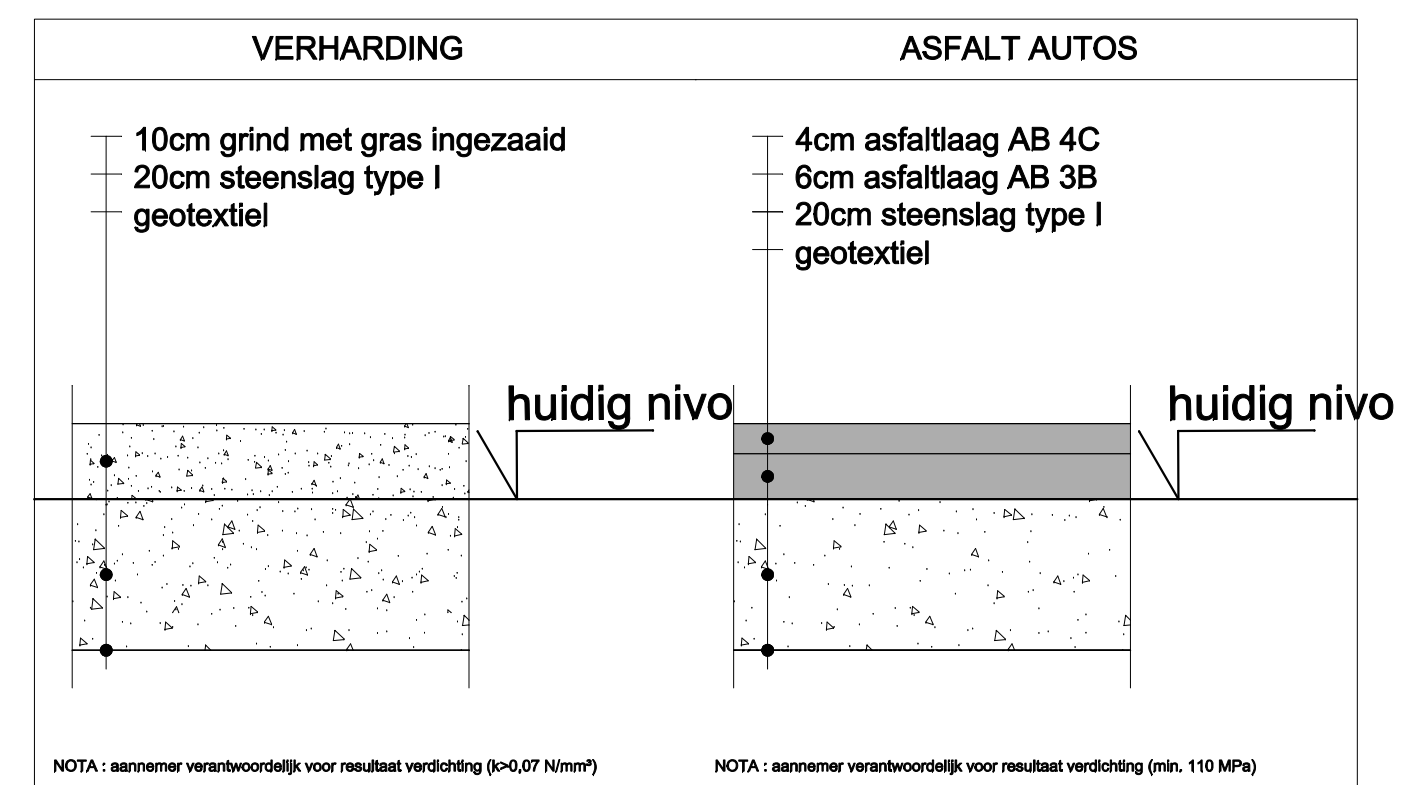

## GRONDPAKKET



LIGGINGSPLAN

SCHAAL : 1/20.000

|   |                    |   |            |
|---|--------------------|---|------------|
|                                                     |                    |   |            |
| <b>ARCHITECT</b><br>Tides Architecture B.V.B.A.                                                                                          |                    | Pottelberg 171<br>B-8510 Kortrijk<br>T 056 95 92 25<br>E <a href="mailto:tavernier@tides.be">tavernier@tides.be</a> |            |
| <b>BOUWPLAATS</b><br>Frezenbergstraat 112<br>B-3860 Zonnebeke<br>West-Vlaanderen<br>Zonnebeke Afdeling 1, Sectie D, Nrs D 774 T, D 773 M |                    | <b>BOUWHEER</b><br>Belpark nv<br>Meenseweg 487<br>B-8902 Zillbeke - Ieper                                           |            |
| <b>ONTWERP</b> het slopen van een hoeve en aanleggen verharding voor uitbreiding parking C                                               |                    |   |            |
| <b>Liggingssplan - Omgevingsplan - Implantingsplan - Terreinprofiel - Constructieve Snede</b>                                            |                    |   |            |
| dat.    17.05.2017   | sch.    1/500 e.a. | 088 - 17.016 - TKO - AAR                                                                                            | 07.01 / r4 |
| Goedgekeurd en voor akkoord ondertekend<br>Opdrachtgever                                                                                 |                    | Architect   |            |