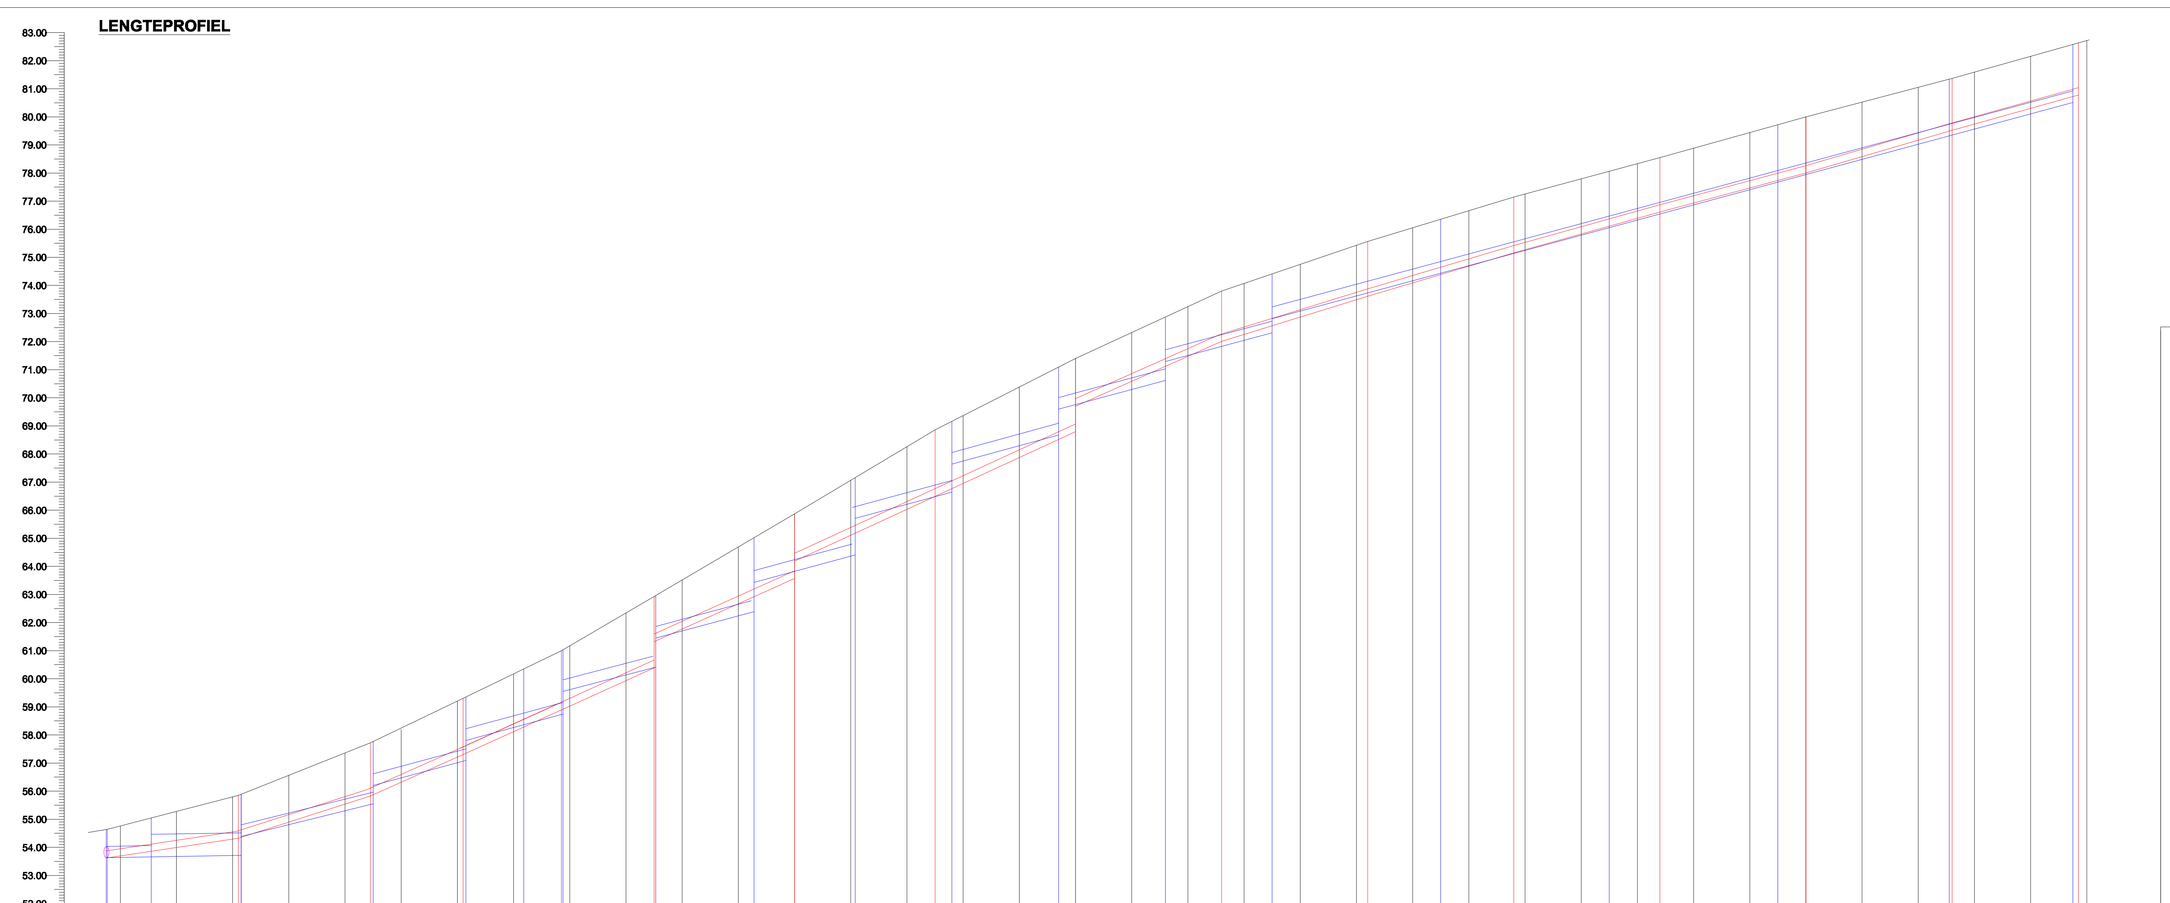

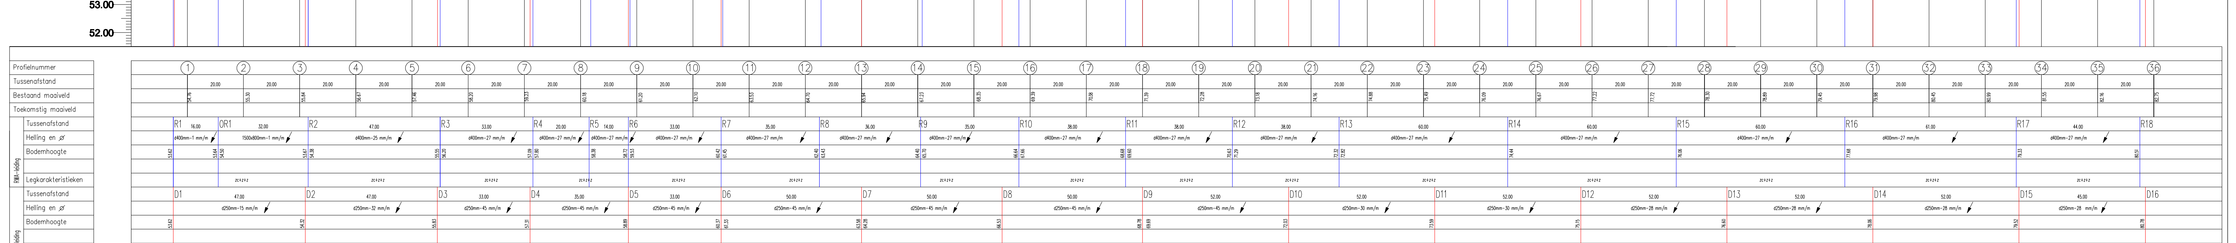

OOST-VLAANDEREN
LIERDE - ZOTTEGEM

HERAANLEG BONTESTRAAT
STEENWEG - ASSENSVELD

Opdrachtgevers:

FARYS
Stropstraat 1
9000 Gent

Lierde
Nieuwstraat 19
9570 Lierde

STAD ZOTTEGEM
Gustaaf Schockaertstraat 7
9620 Zottegem

Studiebureau:

Infra Plan
Studiebureau Infrastructuur en Ruimtelijke Planning
Veiligheidscoördinatie en Keuring private riolering
Gentpoortstraat 66 bus 1
9800 Deinze
BE 0541.575.958
info@infraplan.be

Christophe Van der Weke
tel: 0474 567 560

Aannemer

LENGTEPROFIEL

Index	Datum	Omschrijving
1	jan 2017	opmeting + opmaak voorontwerp
2	maart 2017	aanpassing na bespreking 15/03/2017

Schaal : 1/500

Plangrootte : A0

Projectnummer : 292

Plannummer : 5/5