


LEGENDE

- 71 — Woning + huisnummer
- Boordsteen / greppel
- Rooilijn
- Bestaande riolering gemengd
- Hoogstamboom
- Elektriciteitskabel
- telenet
- Waterleiding
- proximus
- Openbare verlichting

Plan opgemaakt volgens de verkregen informatie via KLIP/KLIM. Het SB neemt geen enkele verantwoordelijkheid mbt de aangeduide kabels en leidingen.
Bij werken in nabijheid van de leidingen/kabels dienen de richtlijnen van de verschillende maatschappijen strikt te worden toegepast.
Dit plan ontslaat de aannemer niet van de verplichting om zelf de liggingsplannen aan te vragen.

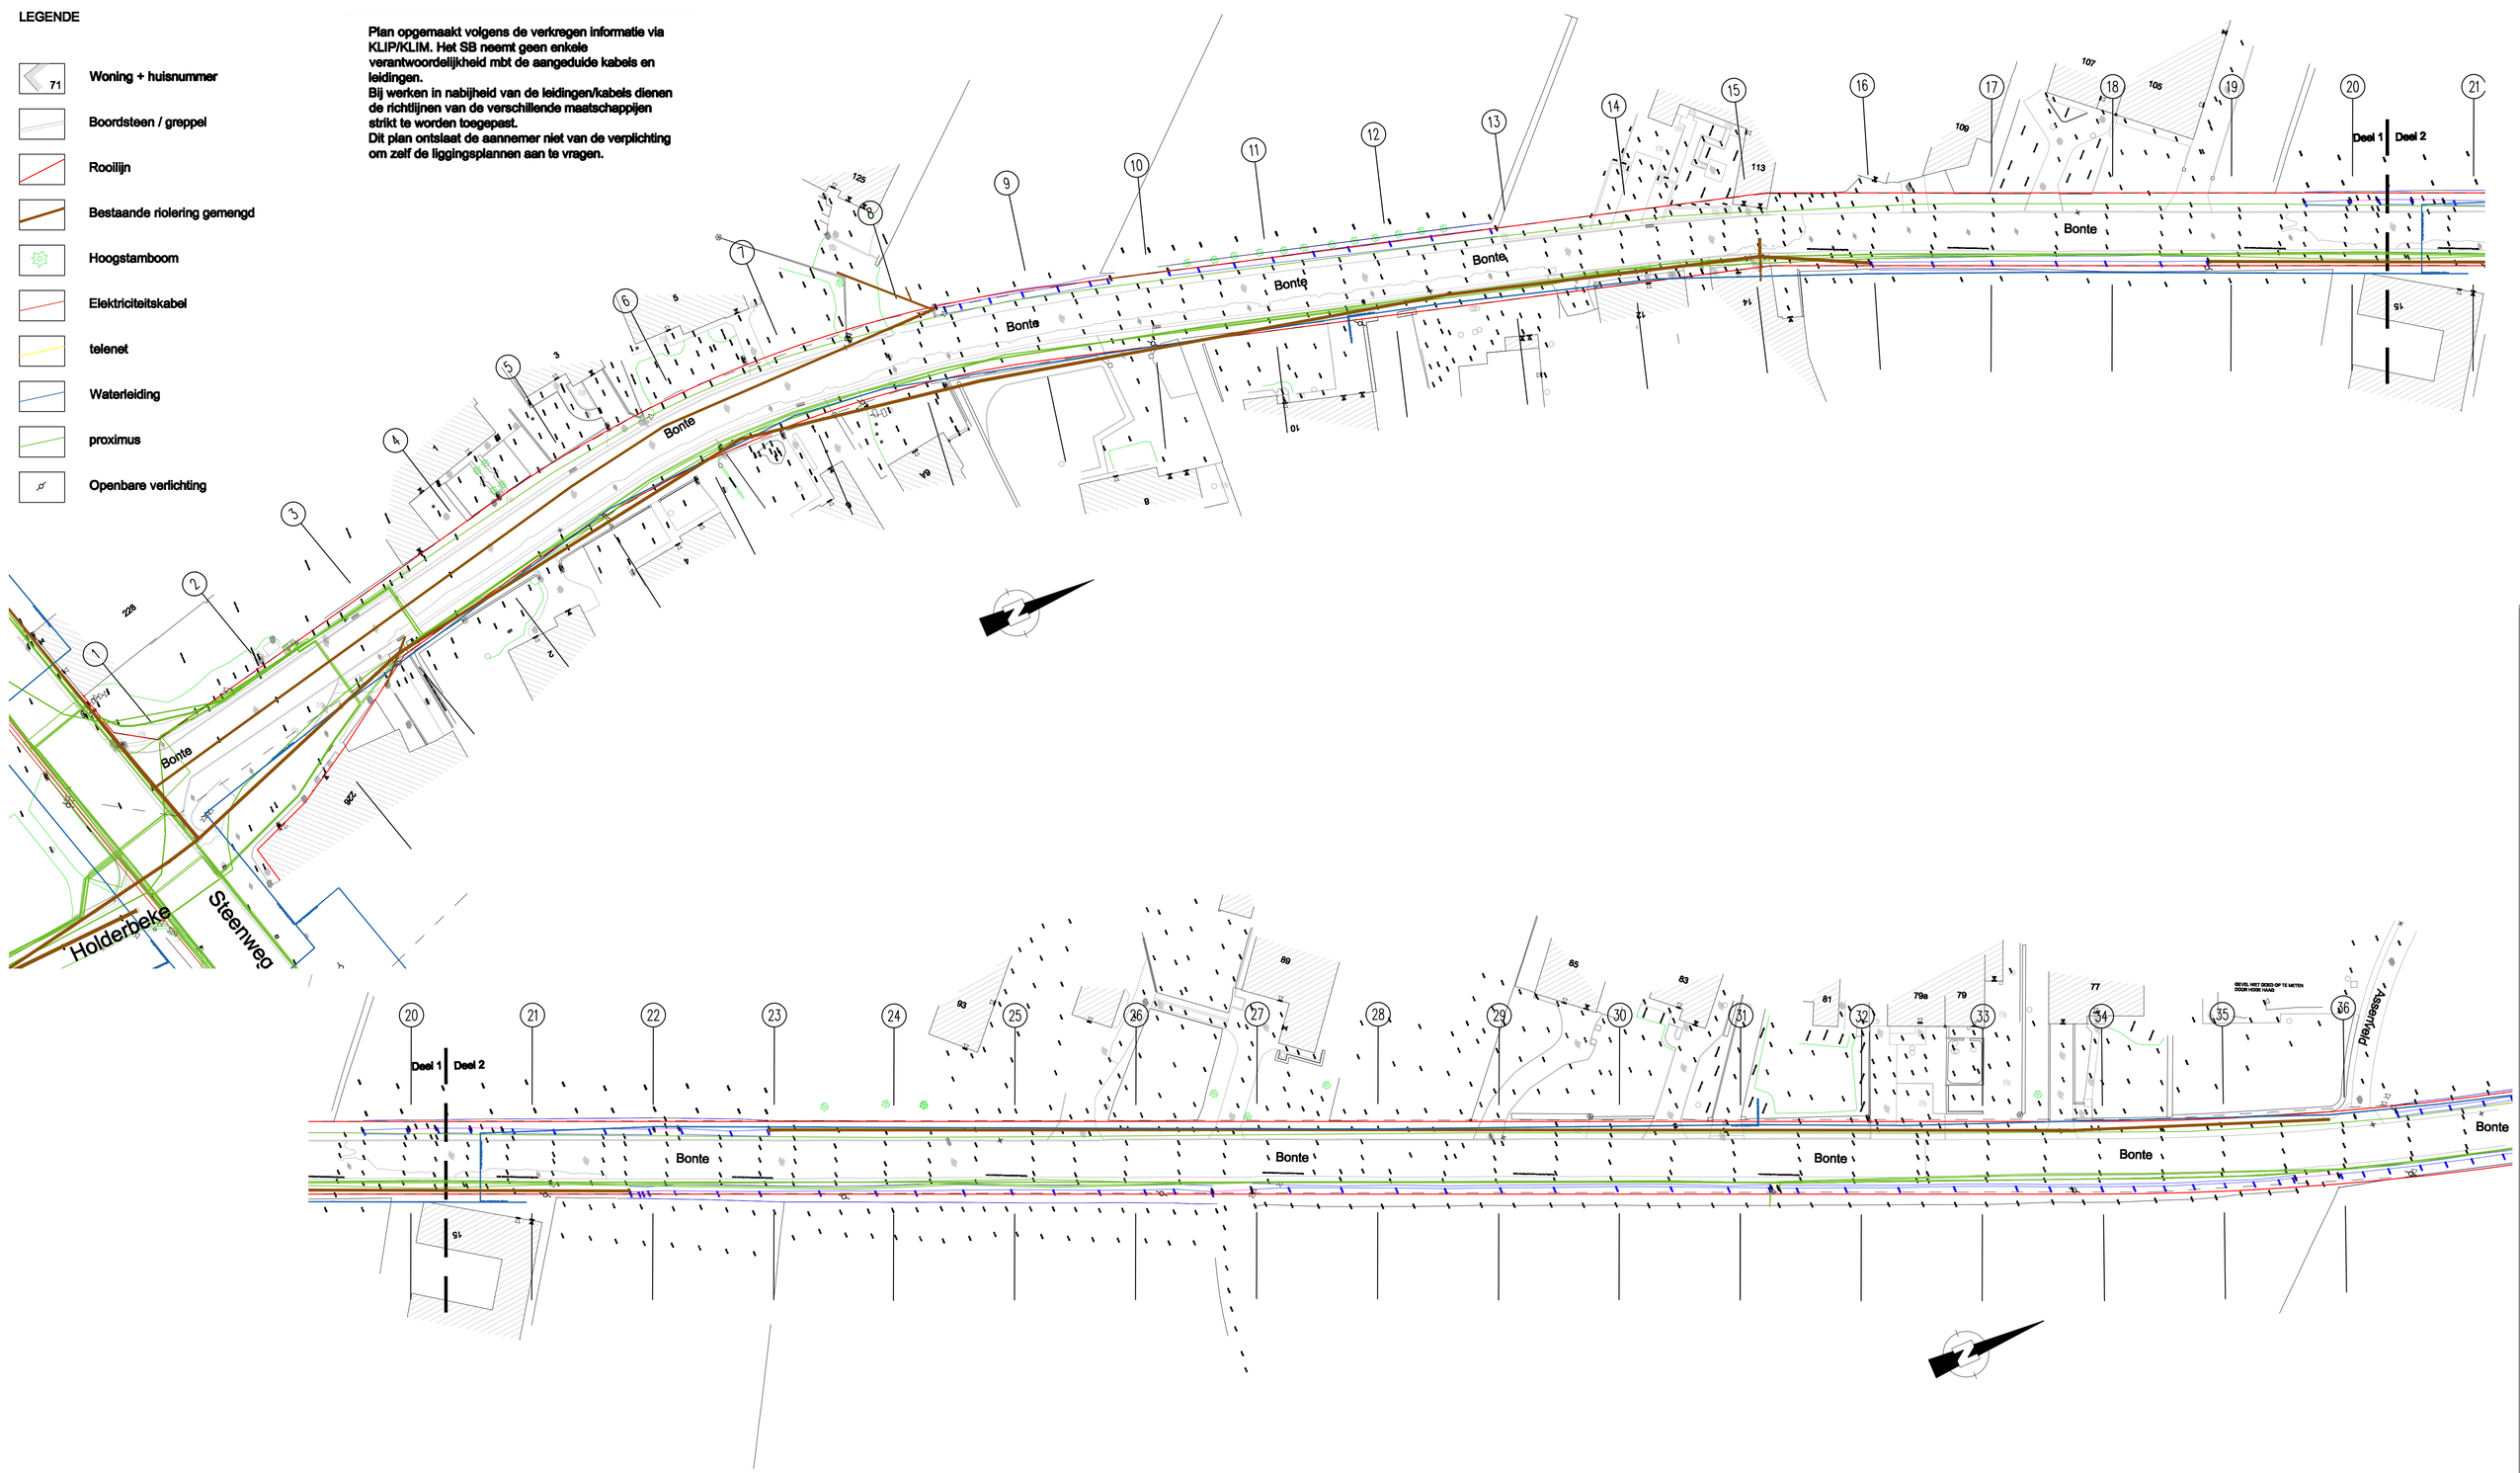

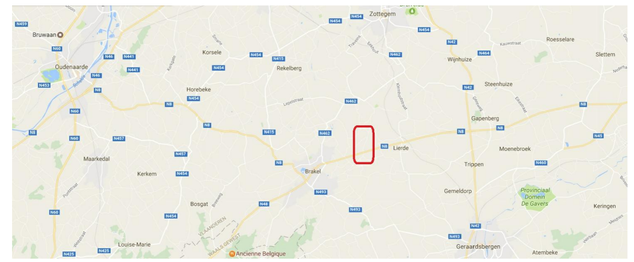

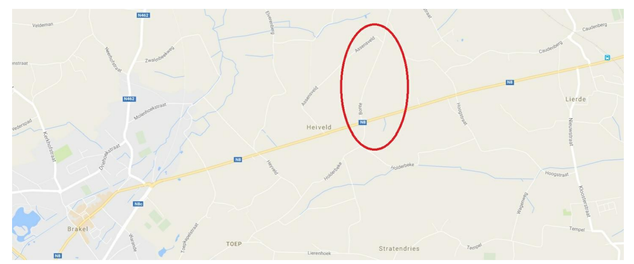

OOST-VLAANDEREN
LIERDE - ZOTTEGEM

HERAANLEG BONTESTRAAT
STEENWEG - ASSENSVELD

Opdrachtgevers:

FARYS
Stropstraat 1
9000 Gent

Lierde
Nieuwstraat 19
9570 Lierde

STAD ZOTTEGEM
Gustaaf Schockaertstraat 7
9620 Zottegem

Studiebureau:

Infra Plan

Studiebureau Infrastructuur en Ruimtelijke Planning
Veiligheidscoördinatie en Keuring private riolering
Gentpoortstraat 66 bus 1 **BE 0841.575.958**
9800 Deinze **info@infraplan.be**

Christophe Van der Weke
tel: 0474 567 560

Aannemer

BESTAANDE TOESTAND NUTSLEIDINGEN

Index	Datum	Omschrijving
1	jan 2017	opmeting + opmaak voorontwerp

Schaal : 1/500
Planopp. :
Projectnummer : 292
Plannummer : 2/5