


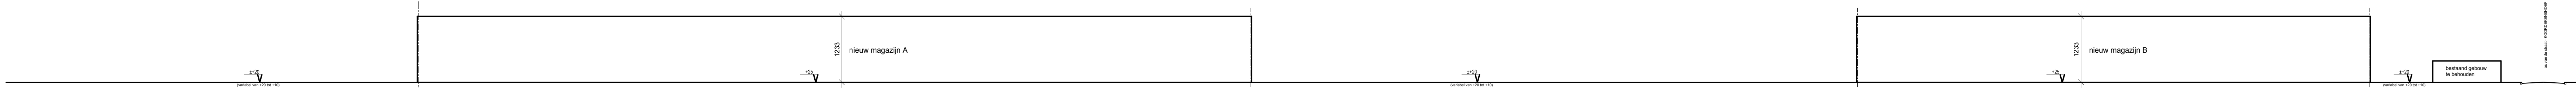


Terreinprofiel 1

(schaal: 1/500)




Terreinprofiel 2

(schaal: 1/500)

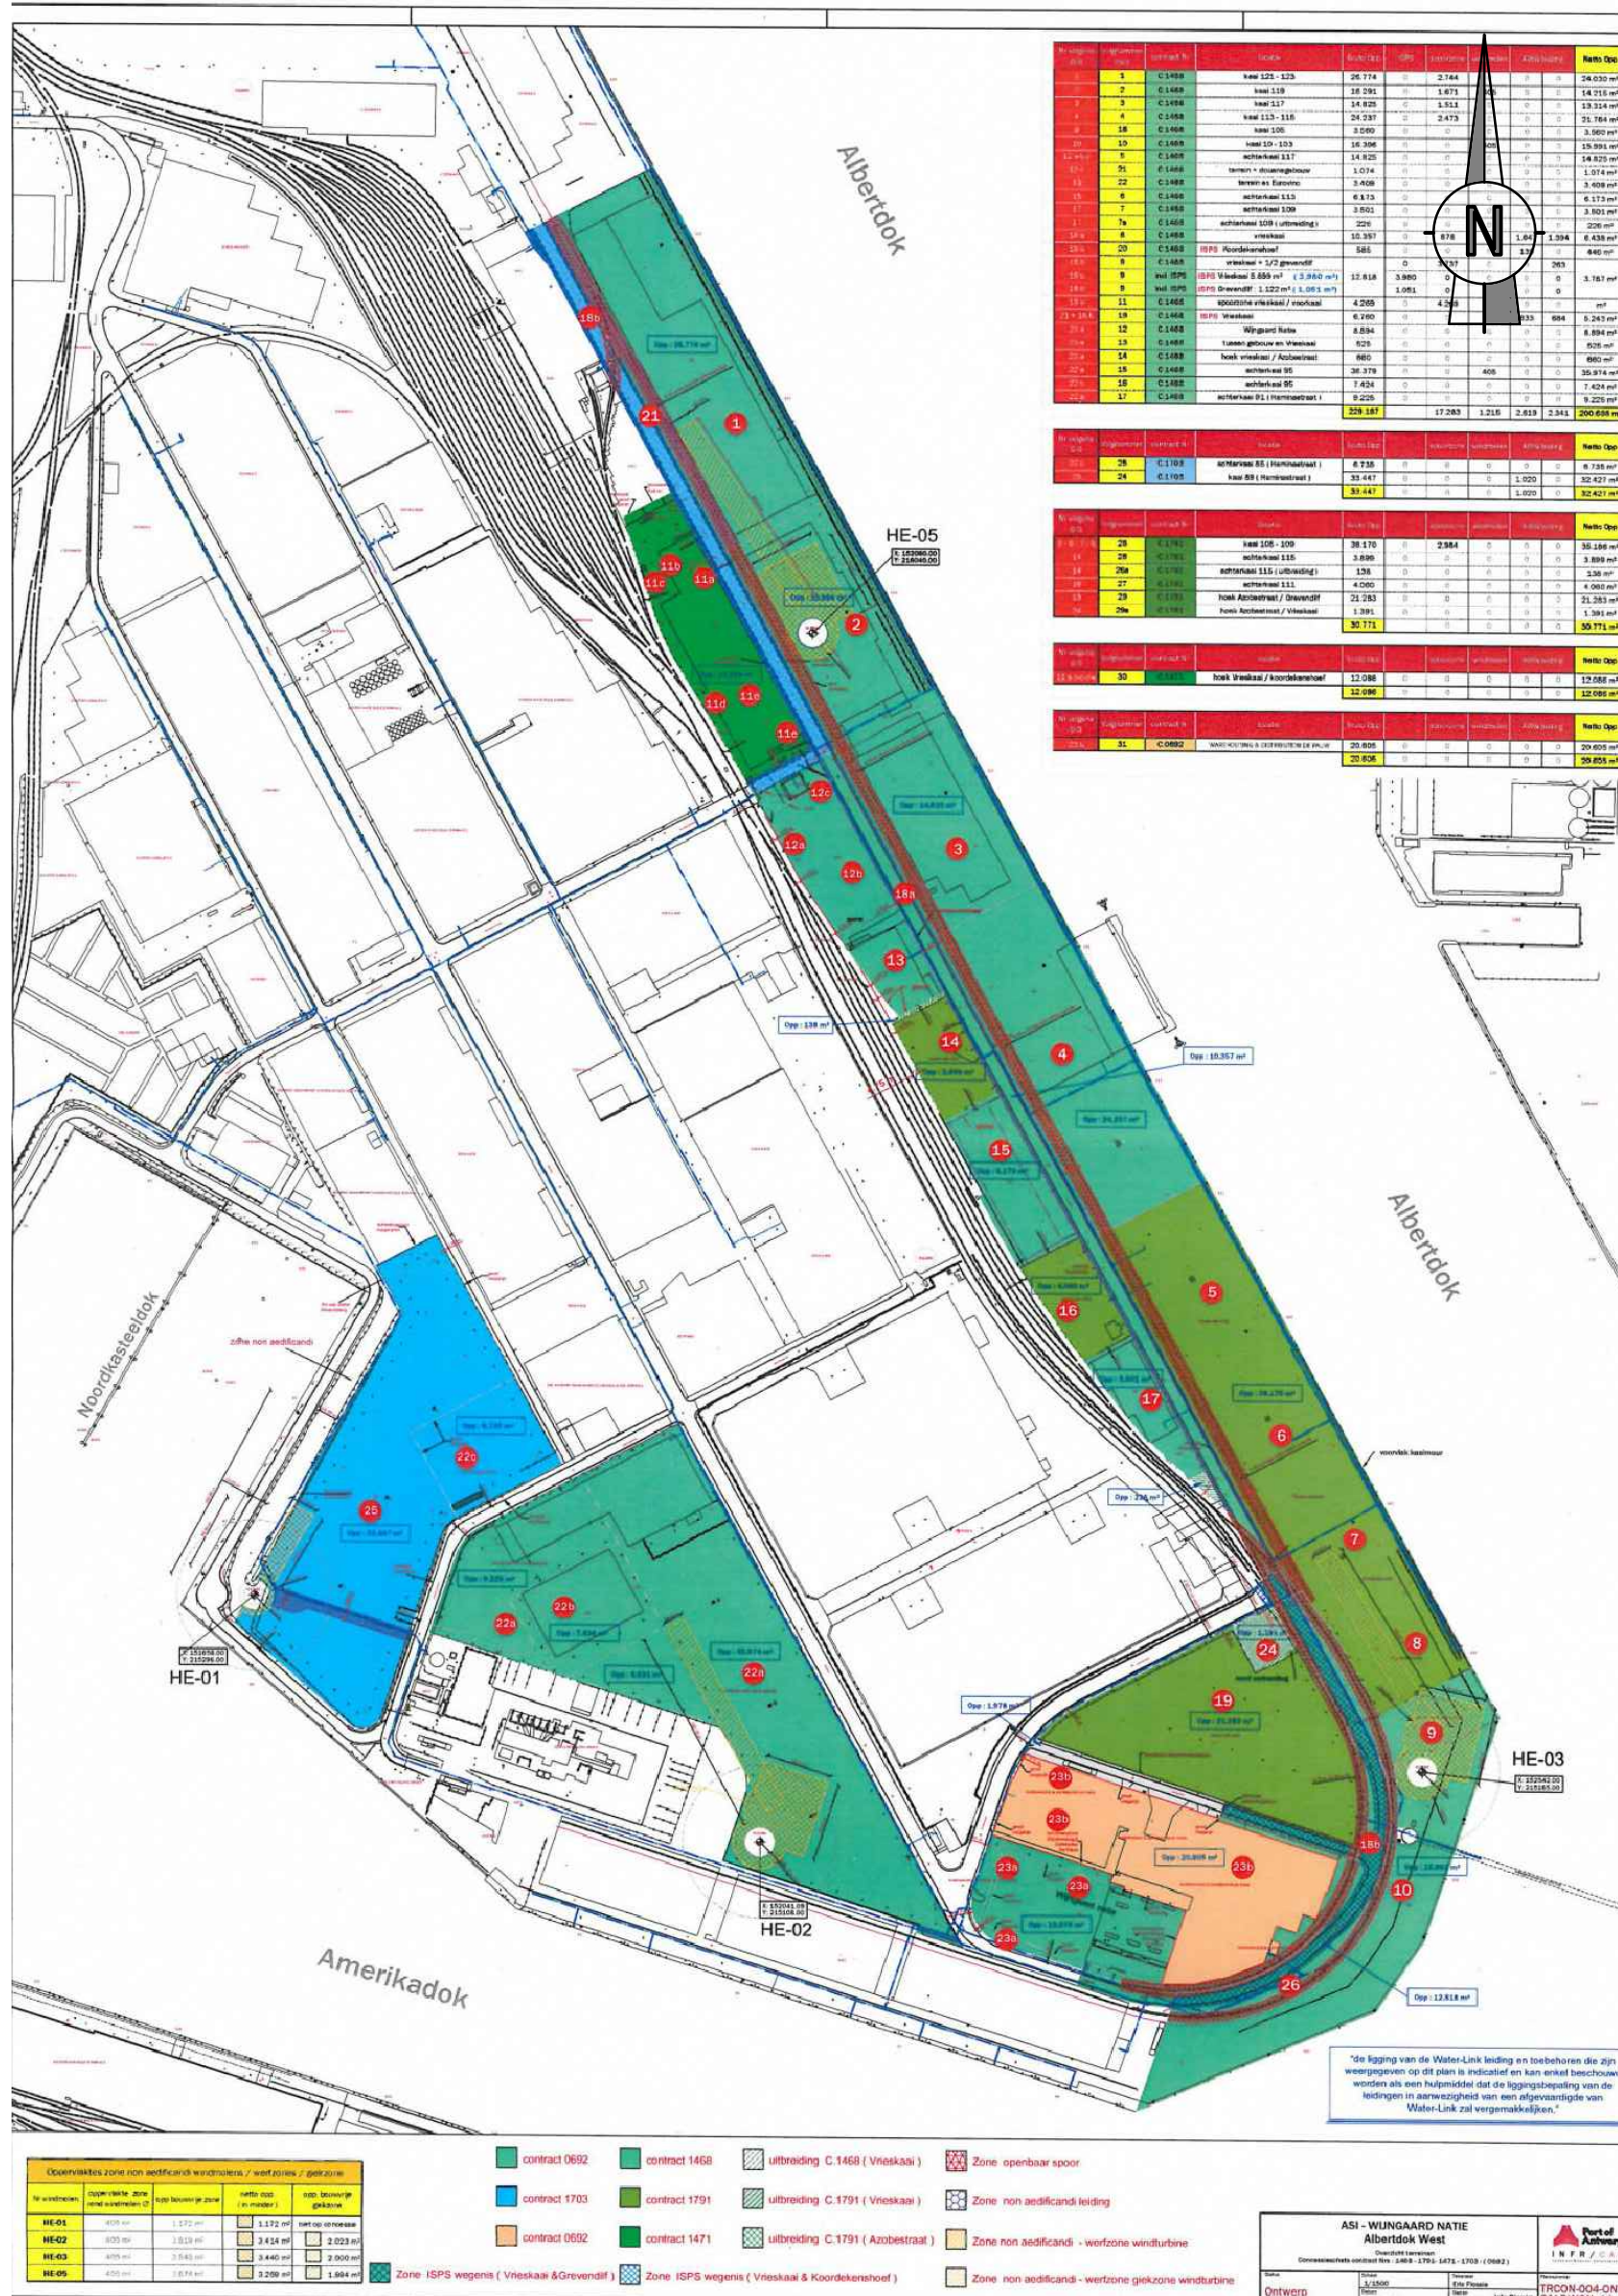


Concessieplan

(schaal: 1/5000)

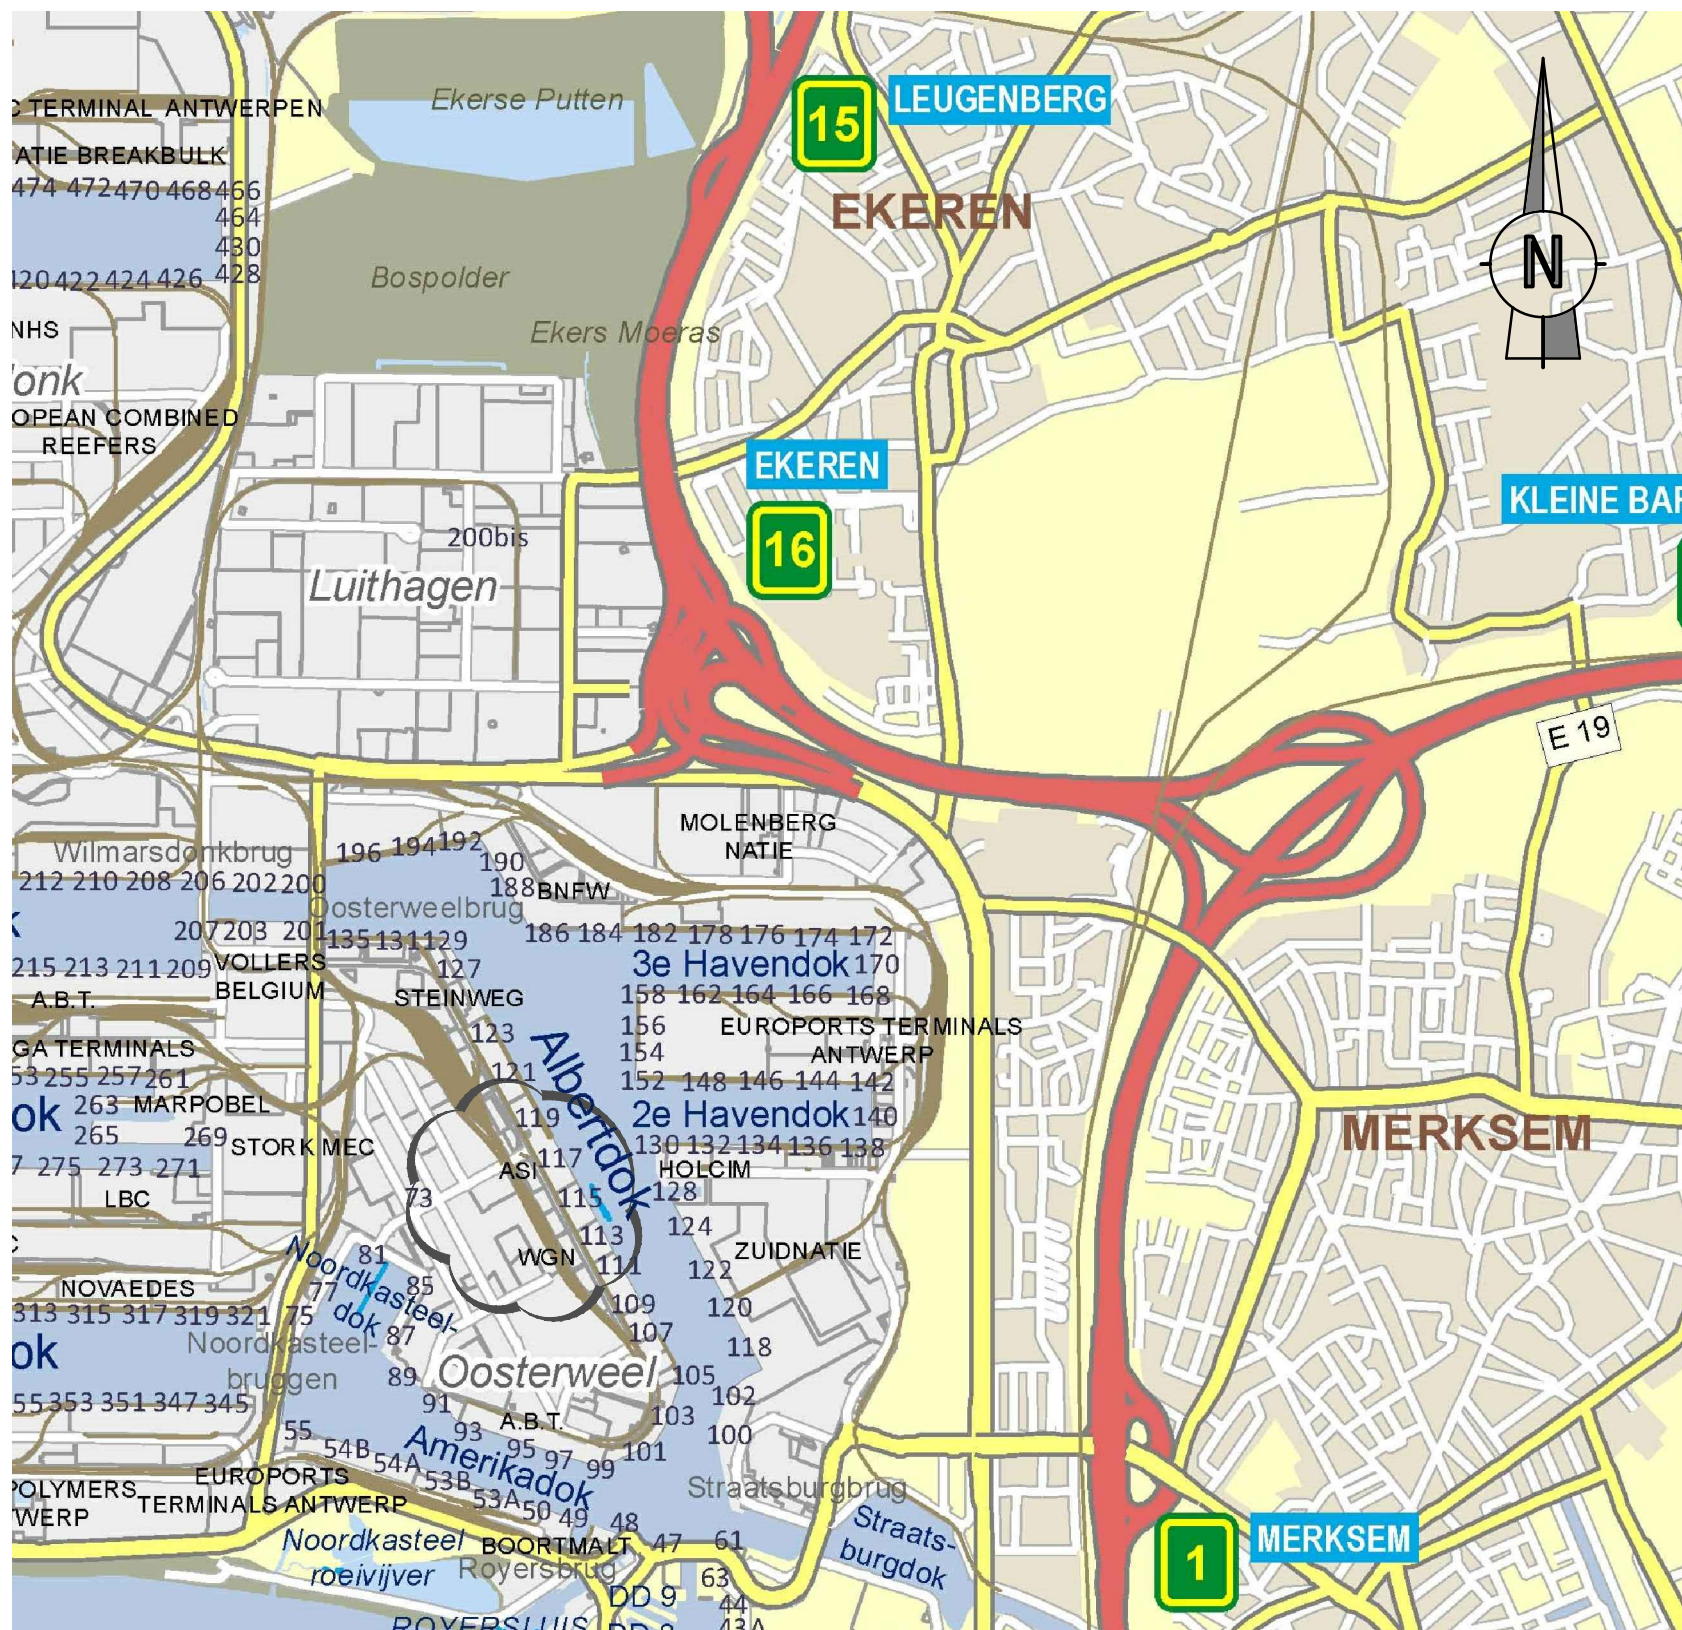

Liggingssplan

(schaal: 1/25000)

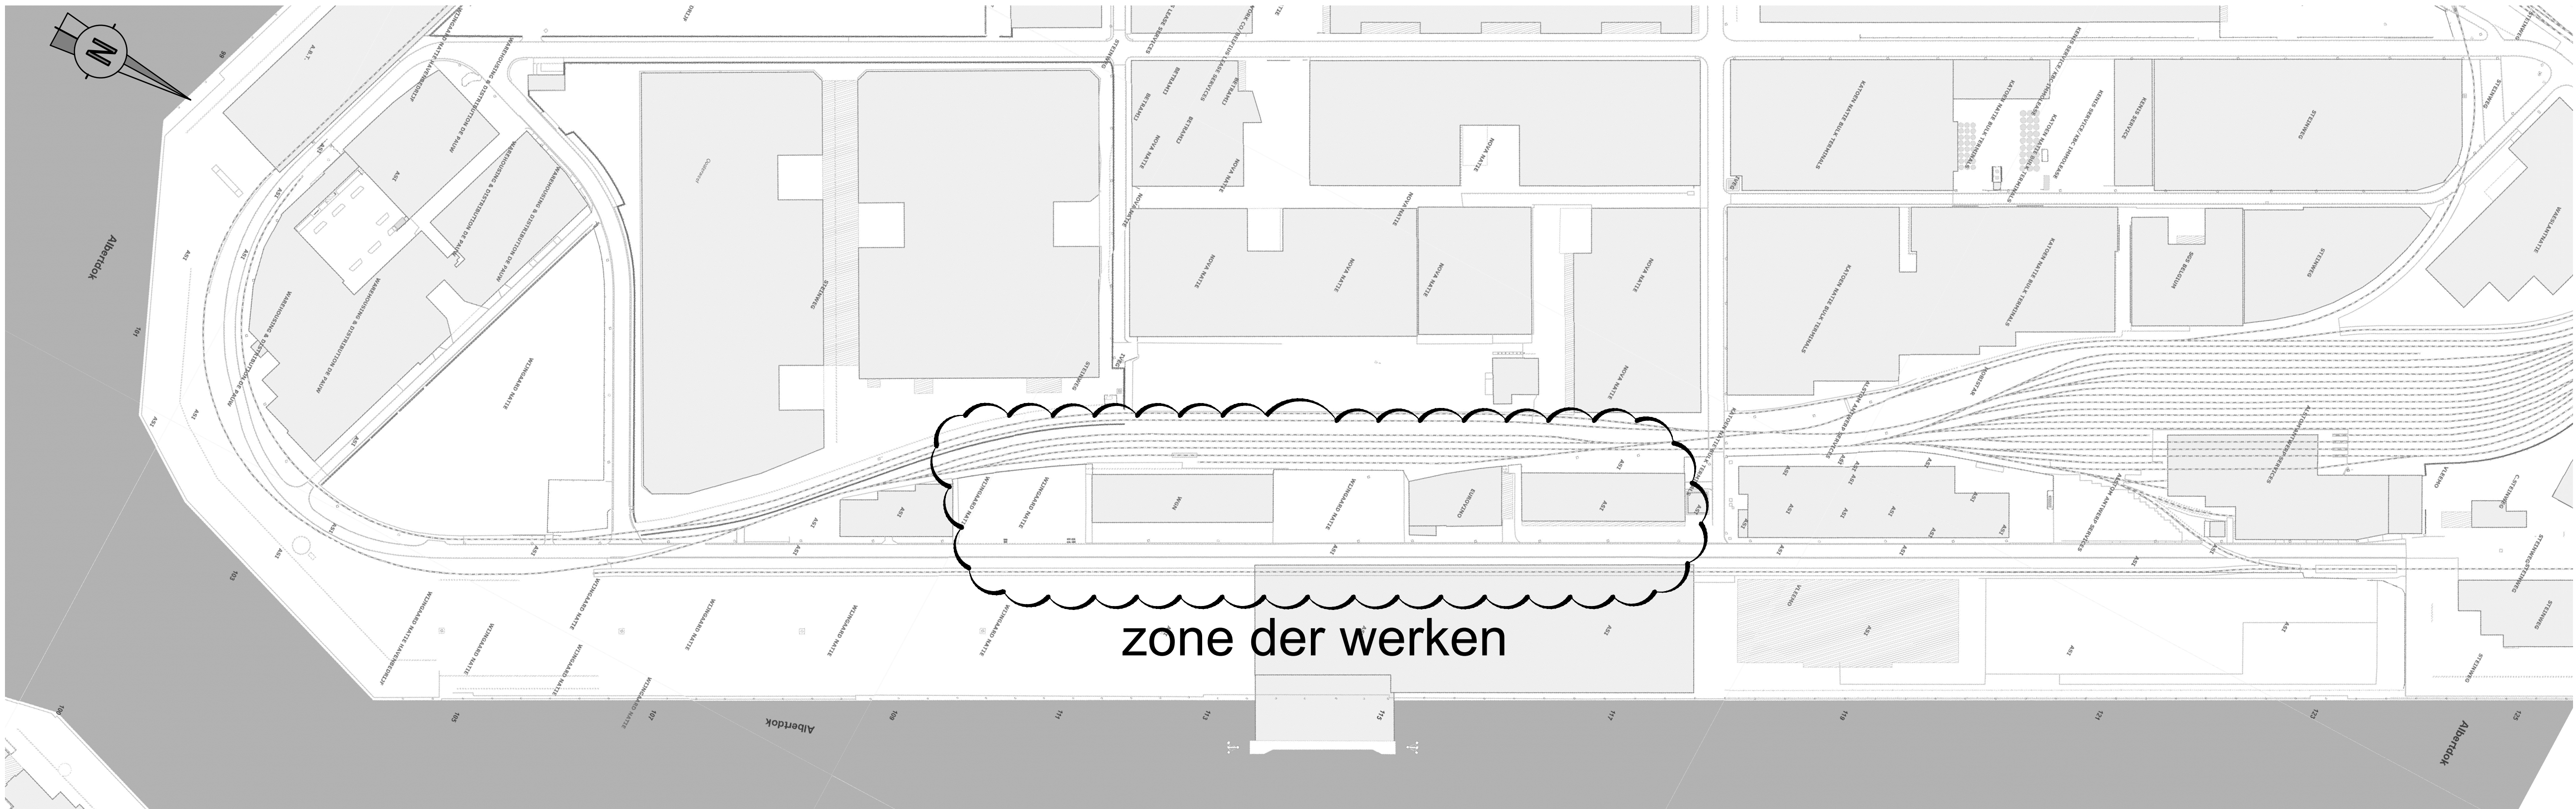

Omgevingsplan

(schaal: 1/2500)

ARCHITEKT:			
ir. MAGÉ DIRK Flor Alpaertsstr. 16 2600 Antwerpen			
Slopen van 4 gebouwen en bouwen van 2 nieuwe loodsen			
bouwheer: ANTWERP STEVEDORING INTERNATIONAL N.V. VRIESKAAI 98, HAVEN 99 2030 ANTWERPEN			
datum: 10-04-2017	schaal: 1/2500		
	liggings- en omgevingsplan		
	concessieplan - terreinprofielen		
	doss. 480	plan	2024