




grondplan

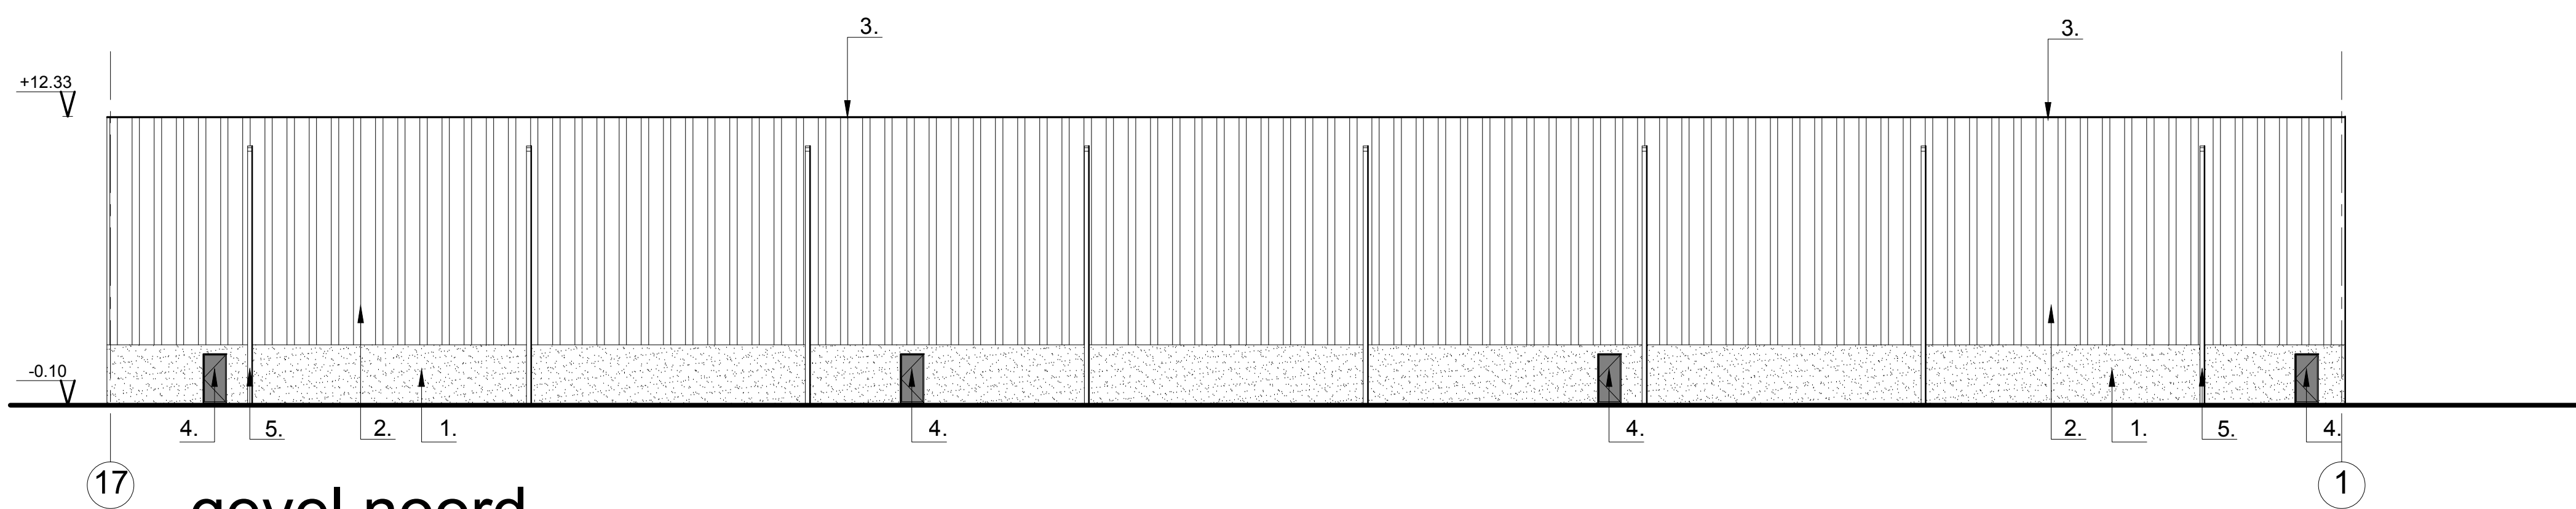


gevel noord

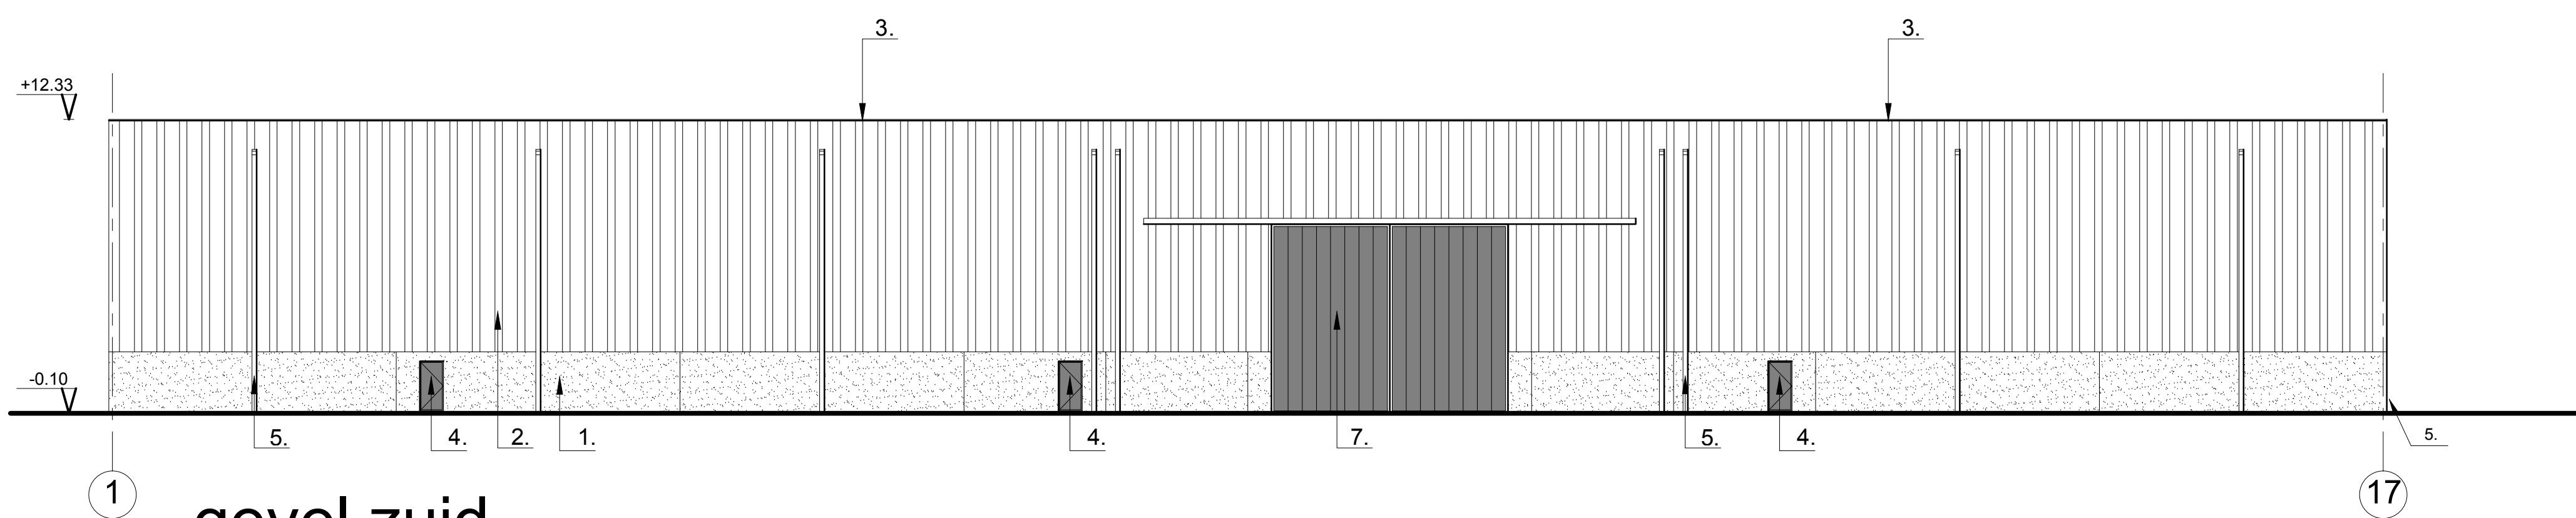


gevel zuid

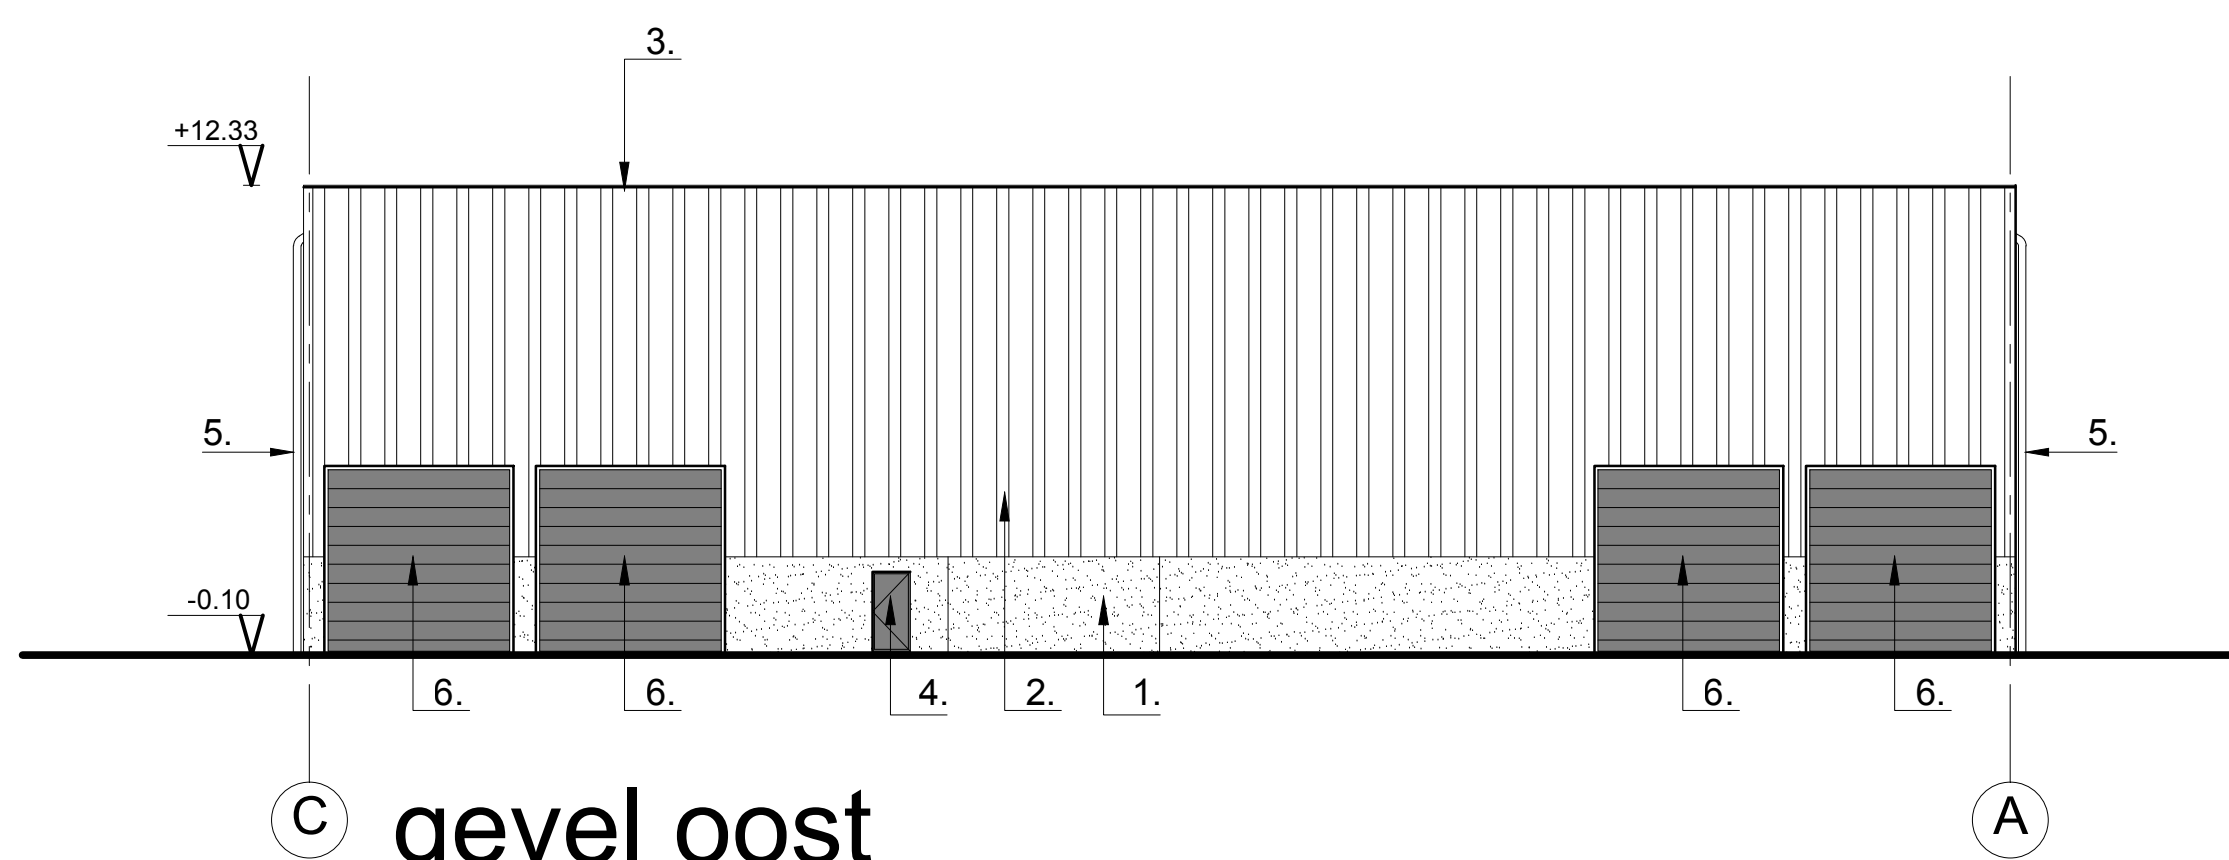

gevel oost

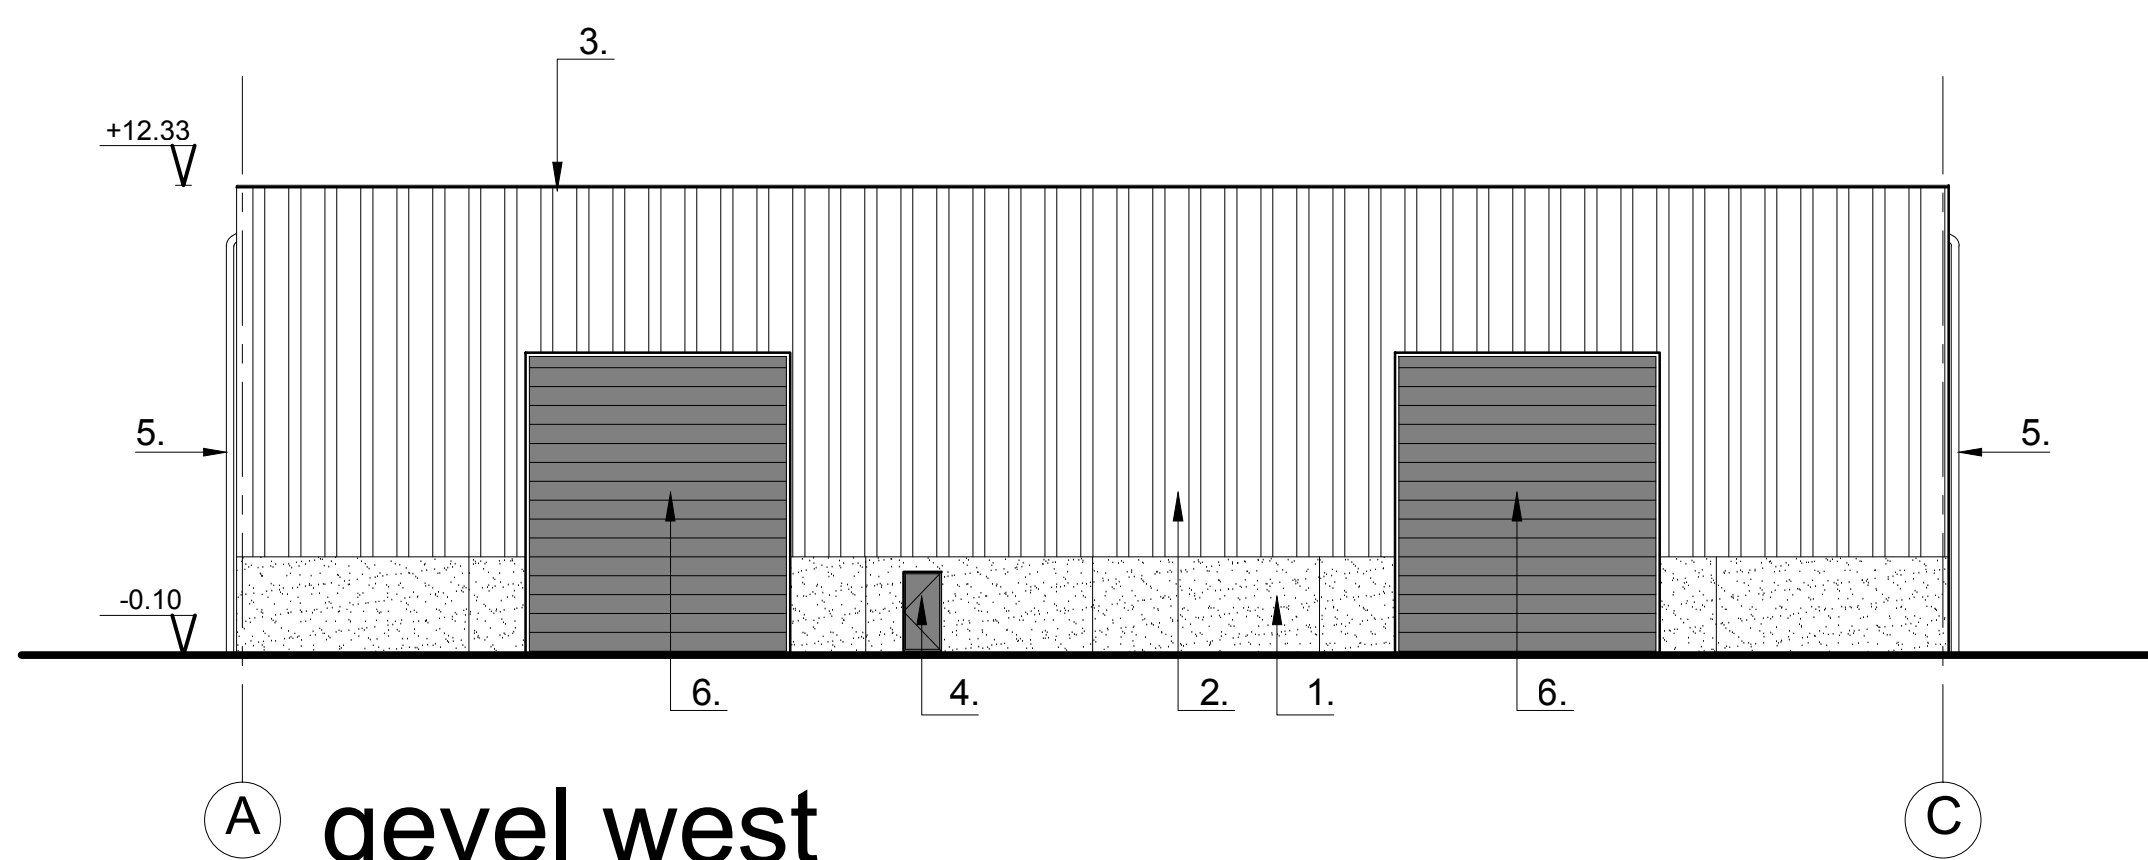

gevel west

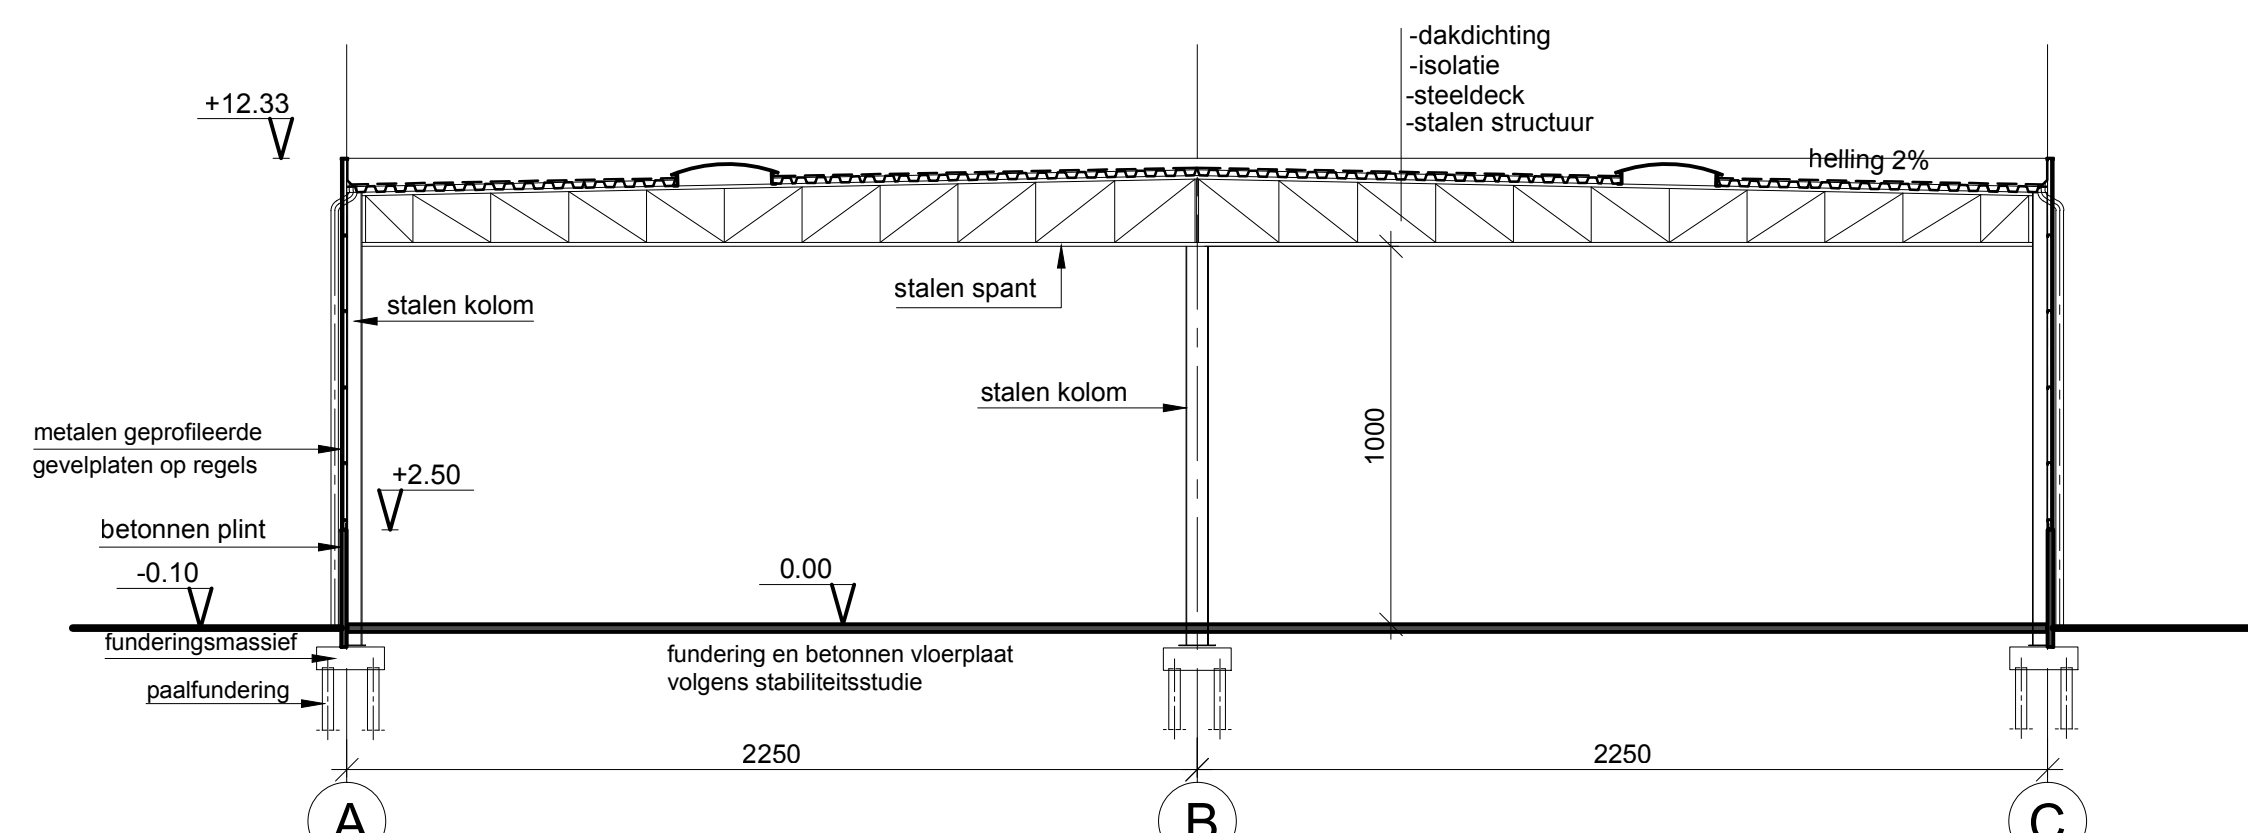

dwarssnede

LEGENDE:

- 1. plint in glad beton
- 2. metalen geprofileerde gevelplaten (kleur: grijs)
- 3. dakrand in geplooid staal (kleur: grijs)
- 4. stalen vluchtdeuren (kleur: blauw)
- 5. regenafvoer in PVC
- 6. sectionaal poort (kleur: blauw)
- 7. schuifpoort (kleur: blauw)

Nota:

- Rookluiken conform de normen.
- Betonvloeren dienen op paalfundering uitgevoerd te worden indien zettingen van de vloer niet worden aanvaard door bouwheer.

ARCHITEKT: ir. MAGÉ DIRK Flor Alpaertsstr. 16 2600 Antwerpen			
Slopen van 4 gebouwen en bouwen van 2 nieuwe loodsen			
bouwheer: ANTWERP STEVEDORING INTERNATIONAL N.V. VRIESKAAI 98, HAVEN 99 2030 ANTWERPEN			
datum: 10-04-2017		schaal: 1/200	
		LOADS B	
		algemeen plan	
		doss. 480	plan 2023