


# Inrichtingsplan Steenlandpoldernoord

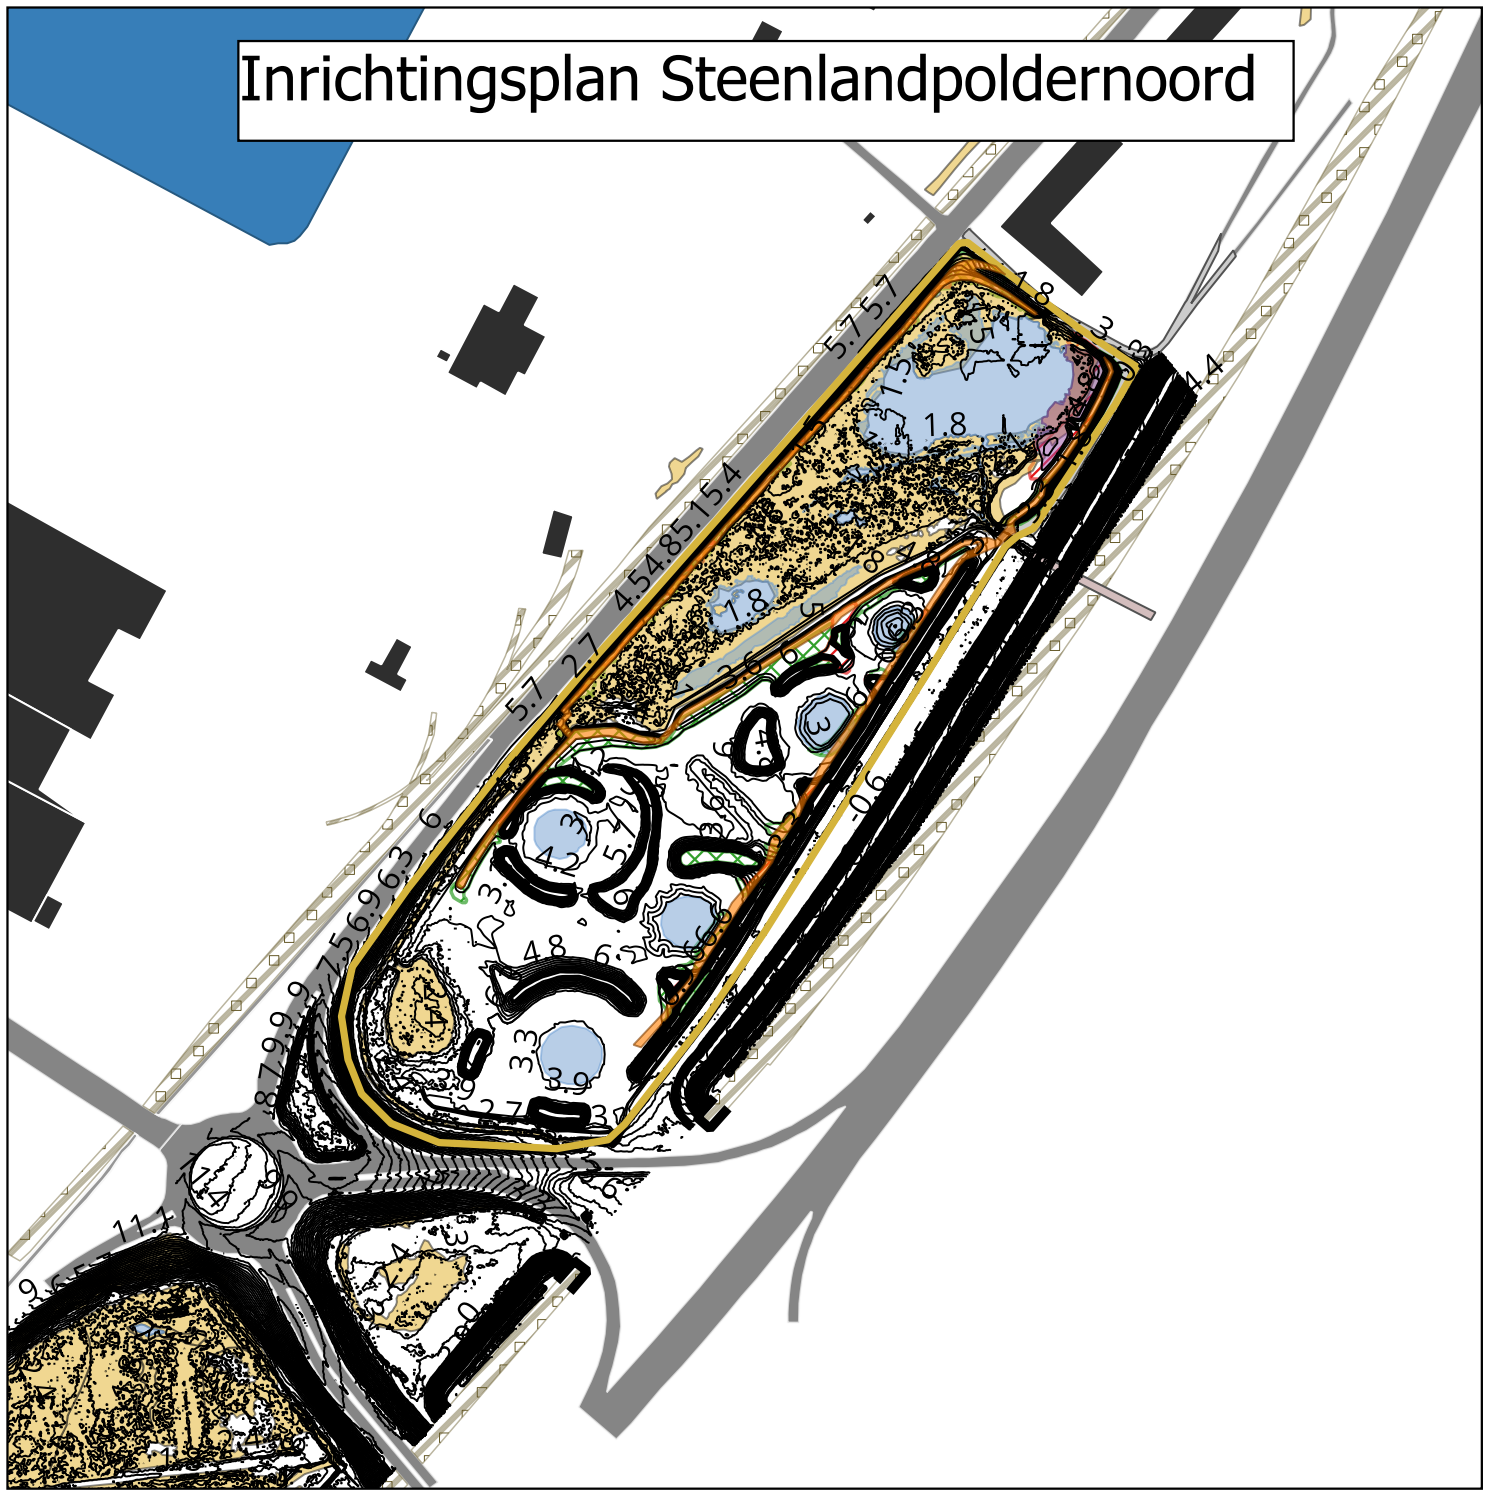

## Legende

- water
- riet
- Extra water+riet
- Toegangsweg
- Gewenste beheerweg
- Hoogtelijnen 30cm

## Reliefwijzigingen

- afgraving
- ophoging



Schaal 1:5000

