

## AQUAPARK BELLEWAERDE




*\* illustratie: Didier Graffet*

24 - 05 – 2017

archeologie

LD ARCHITECTEN


# inplanting

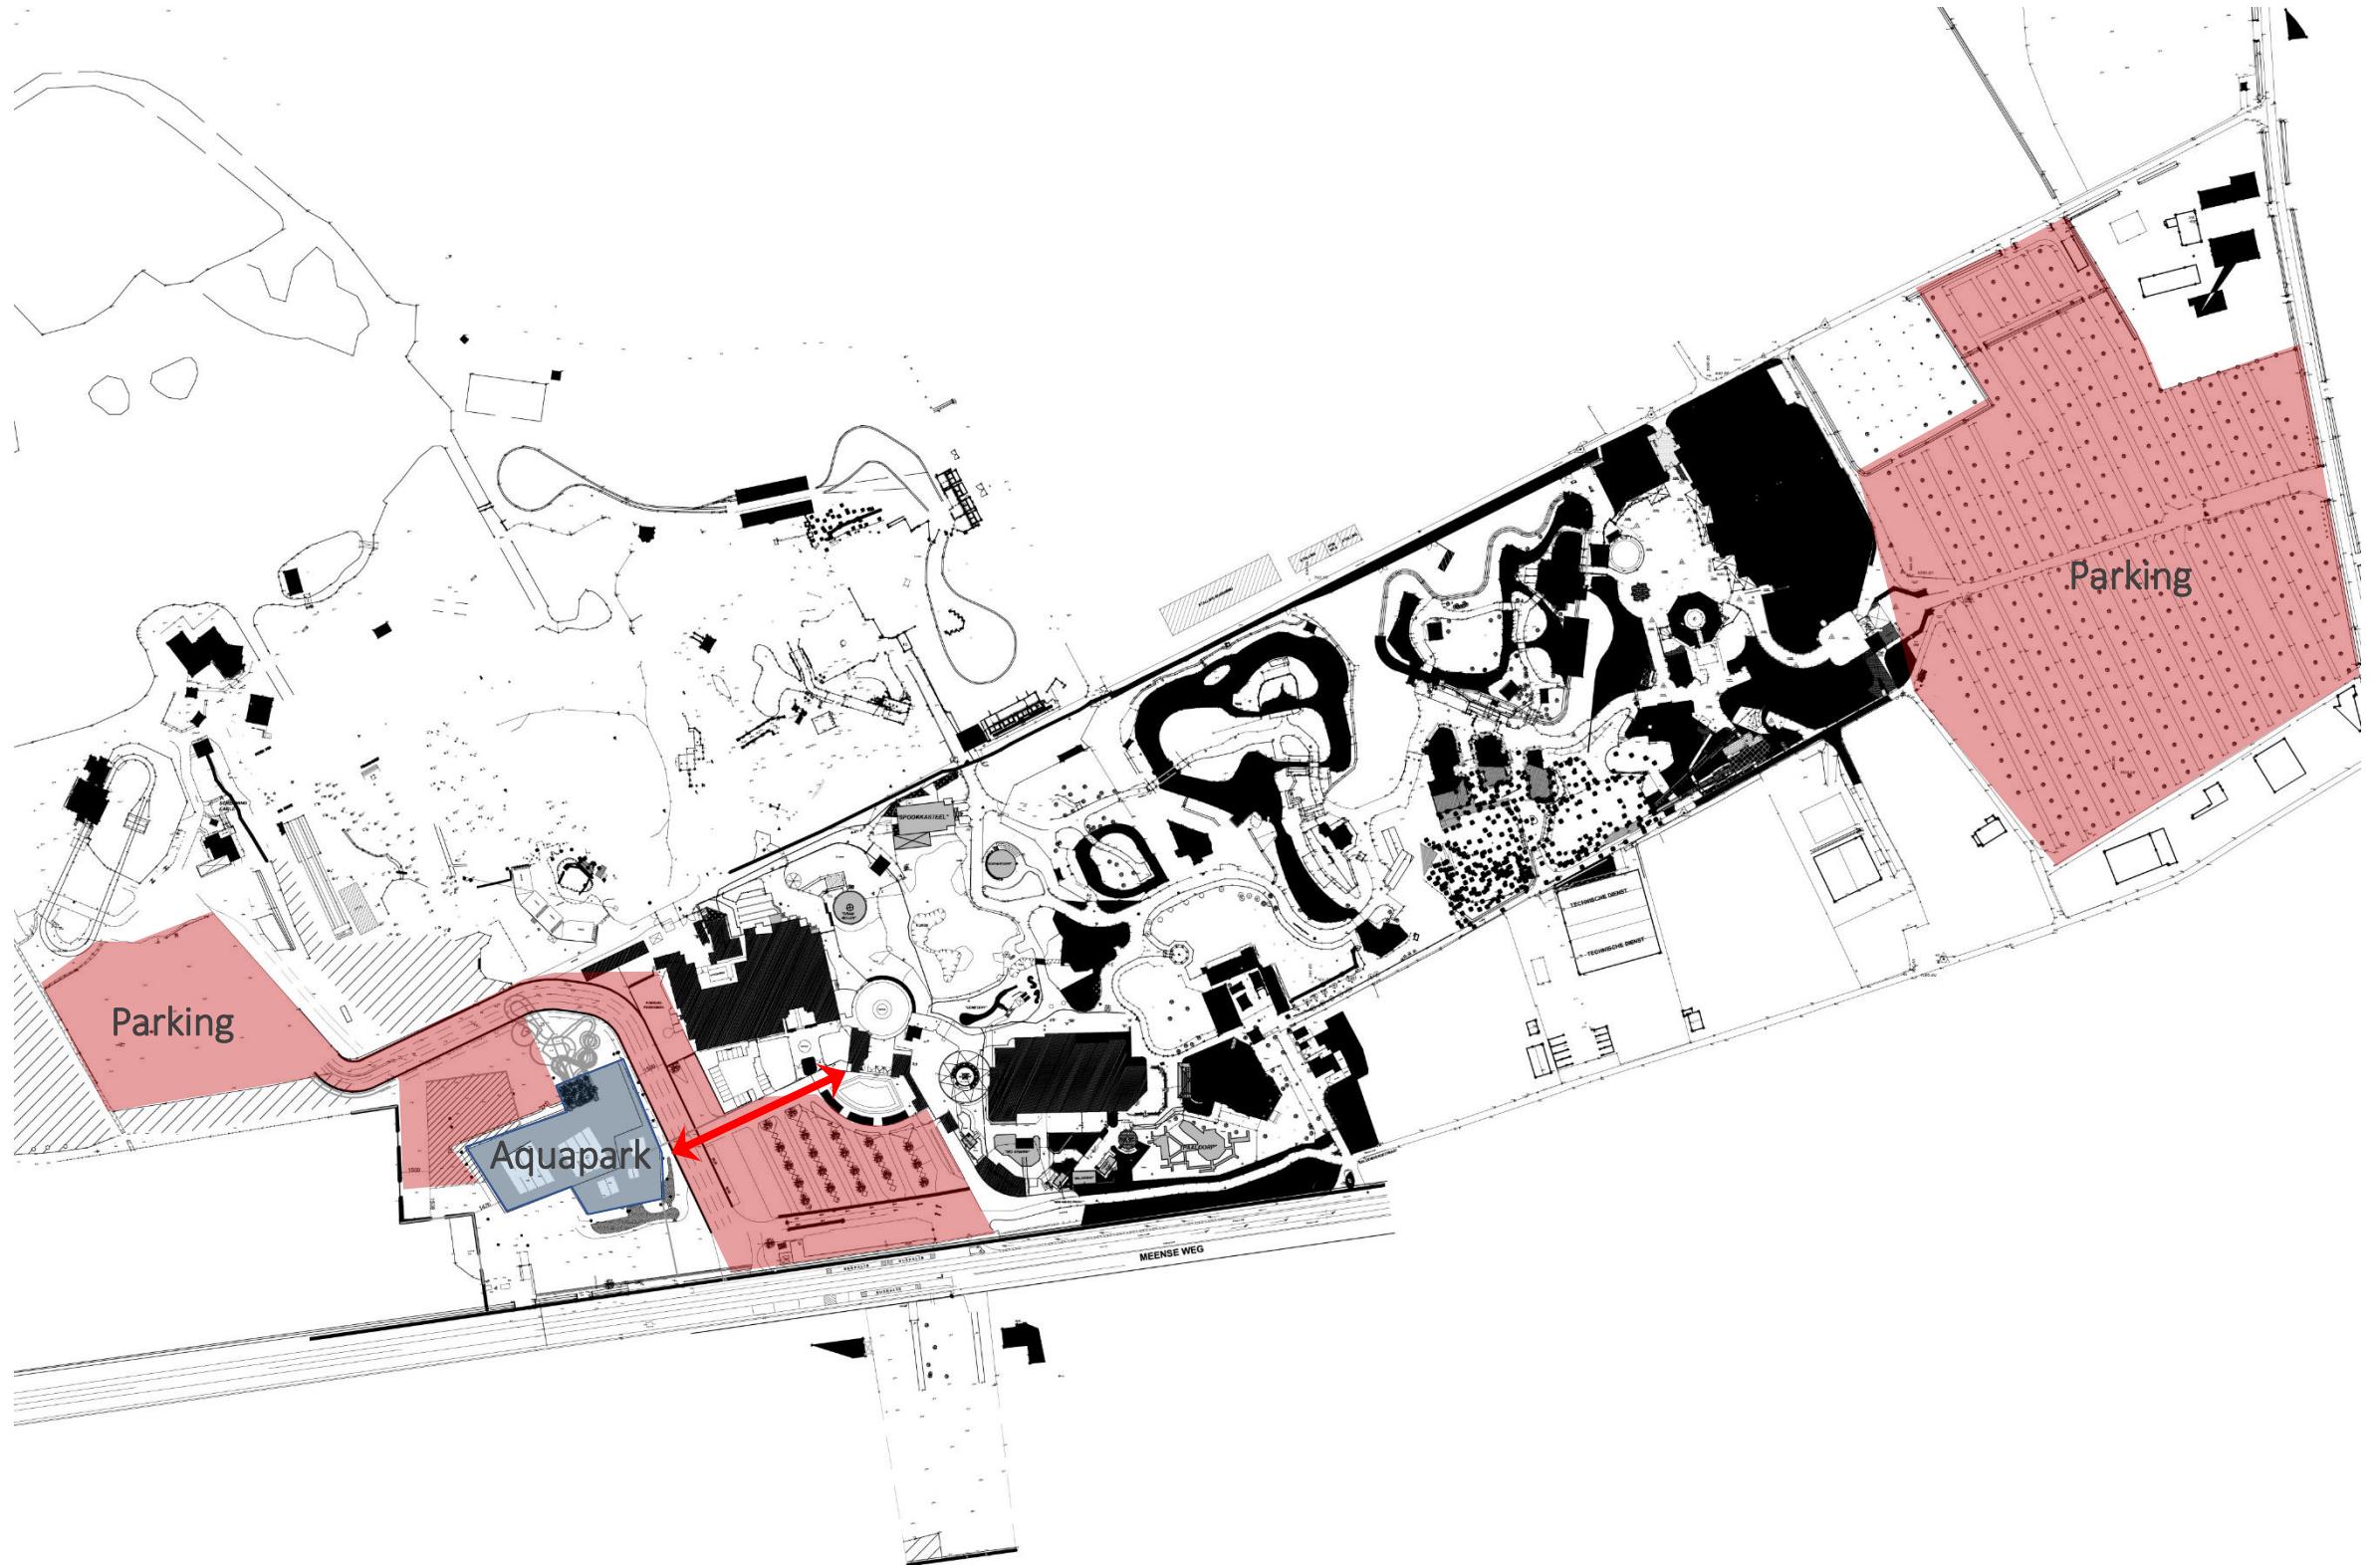


# inplanting




# inplanting – zones

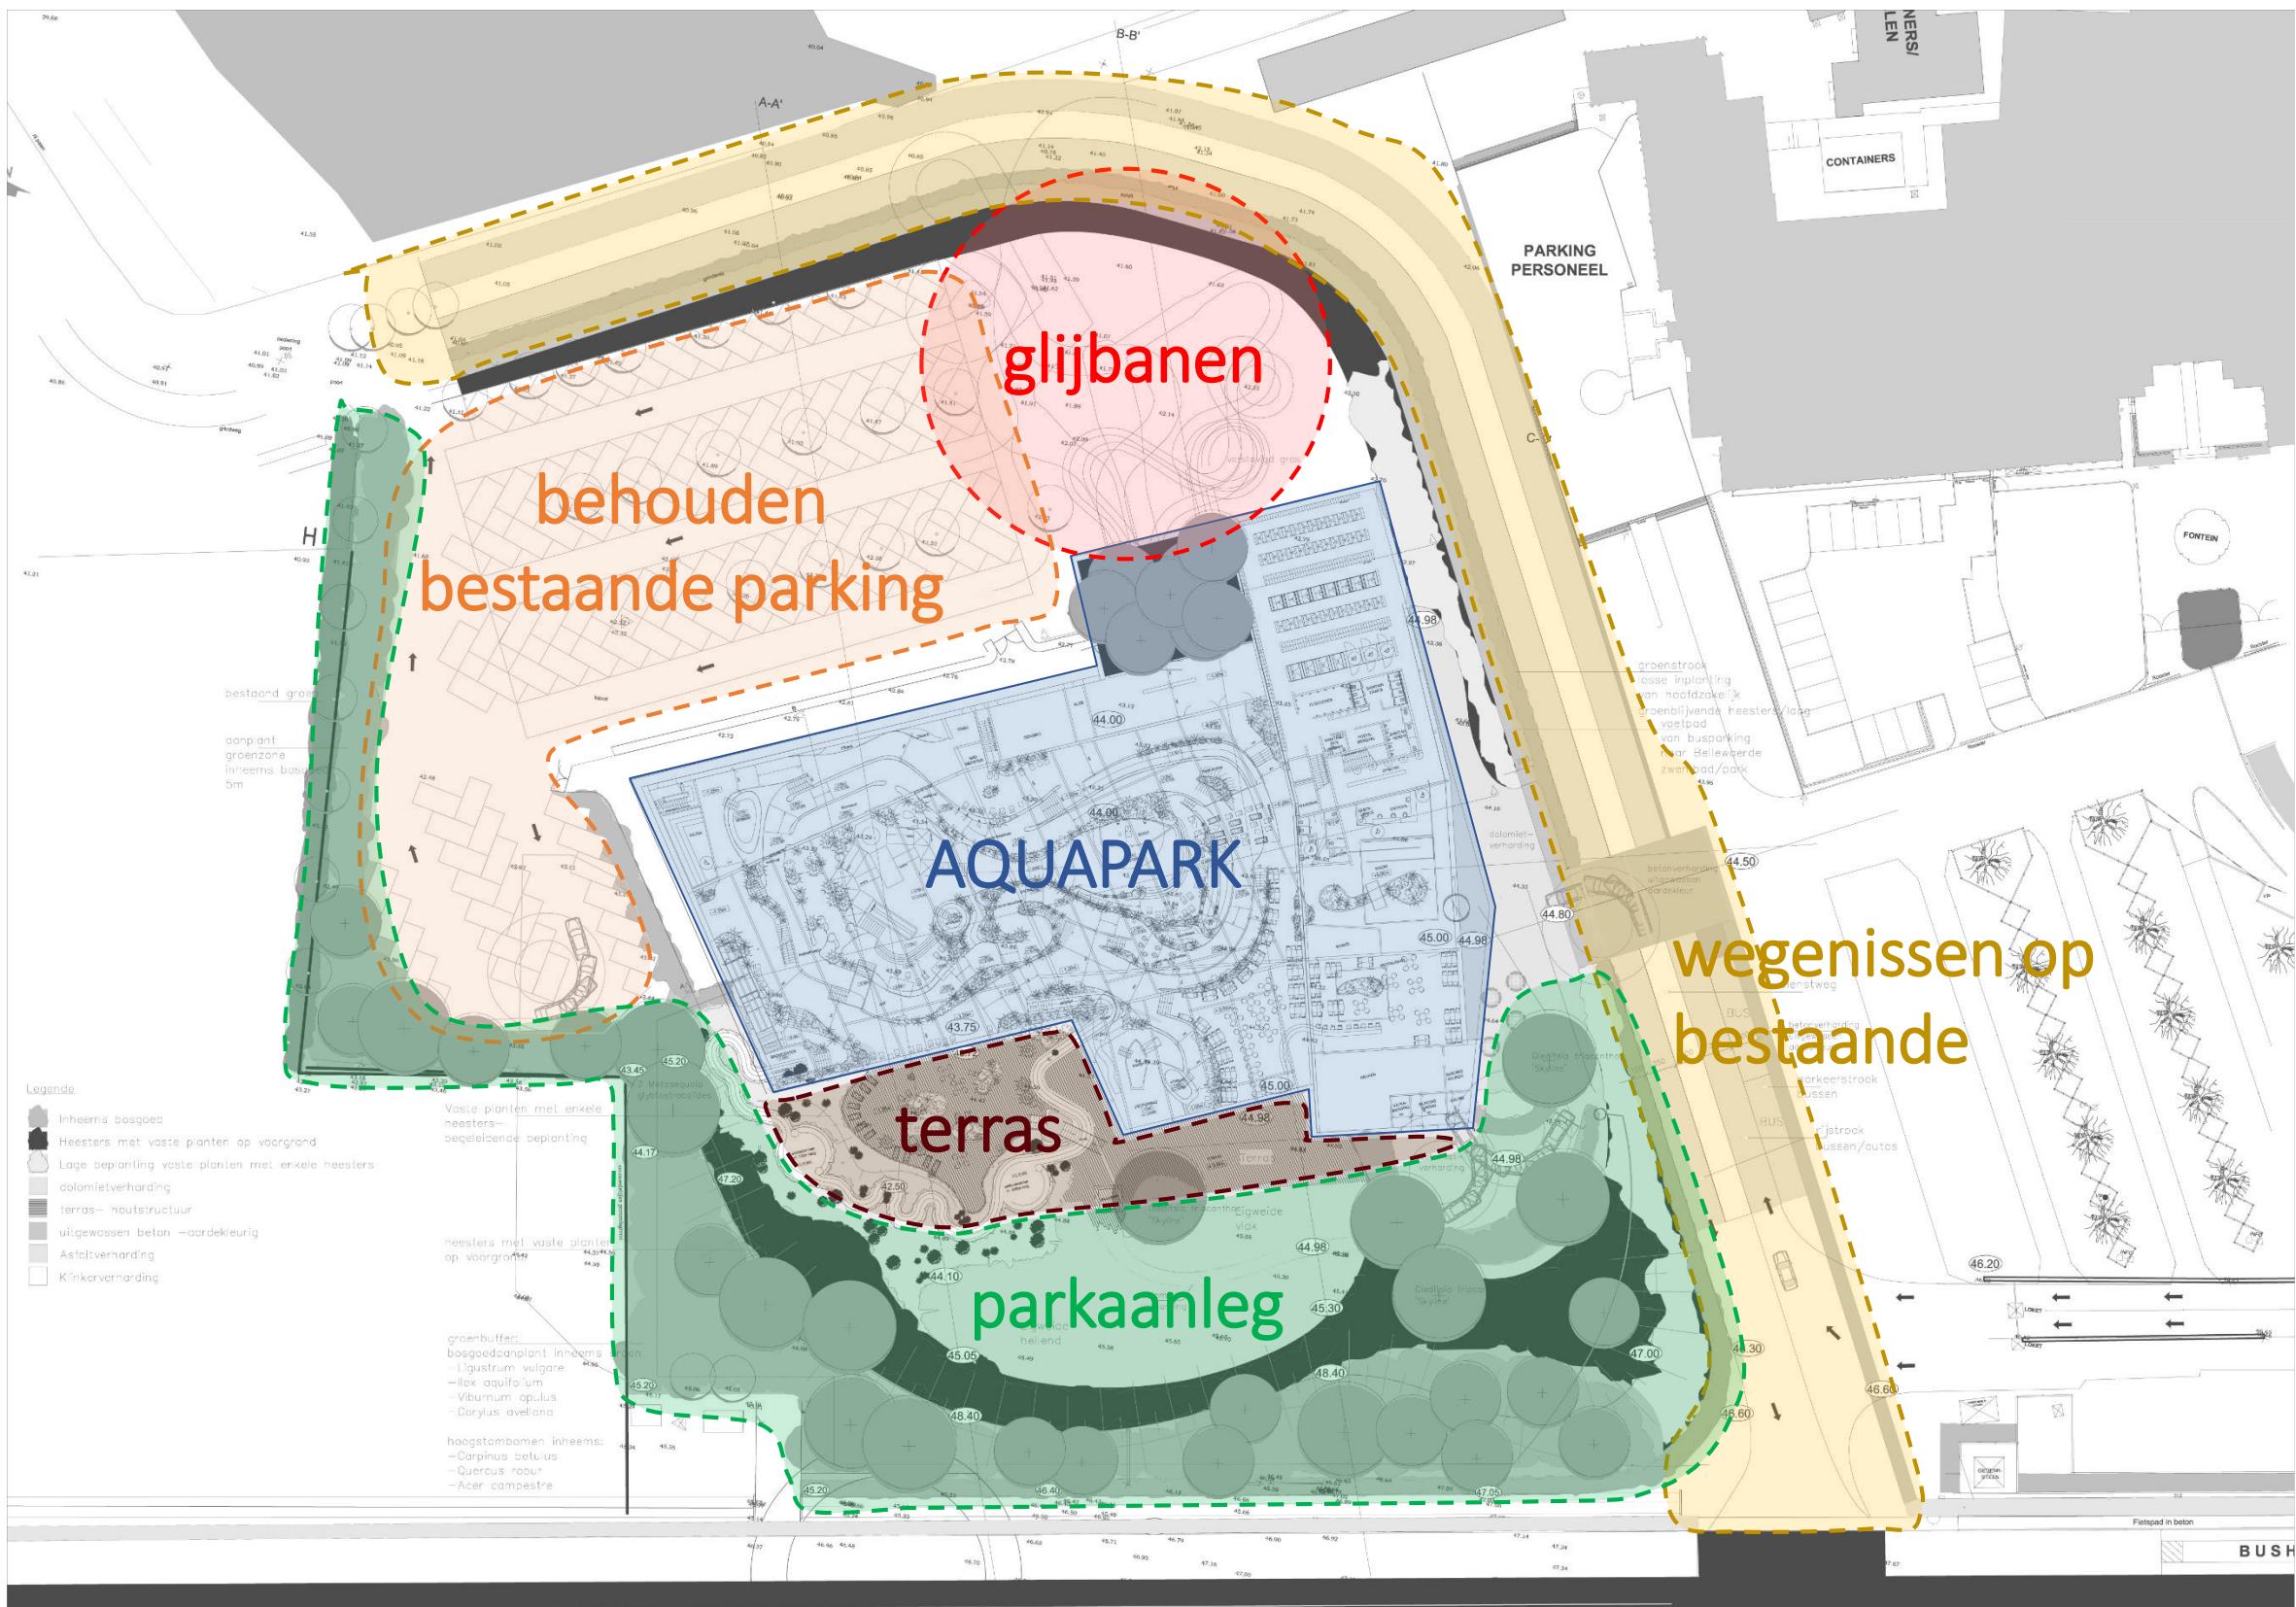


# kelder

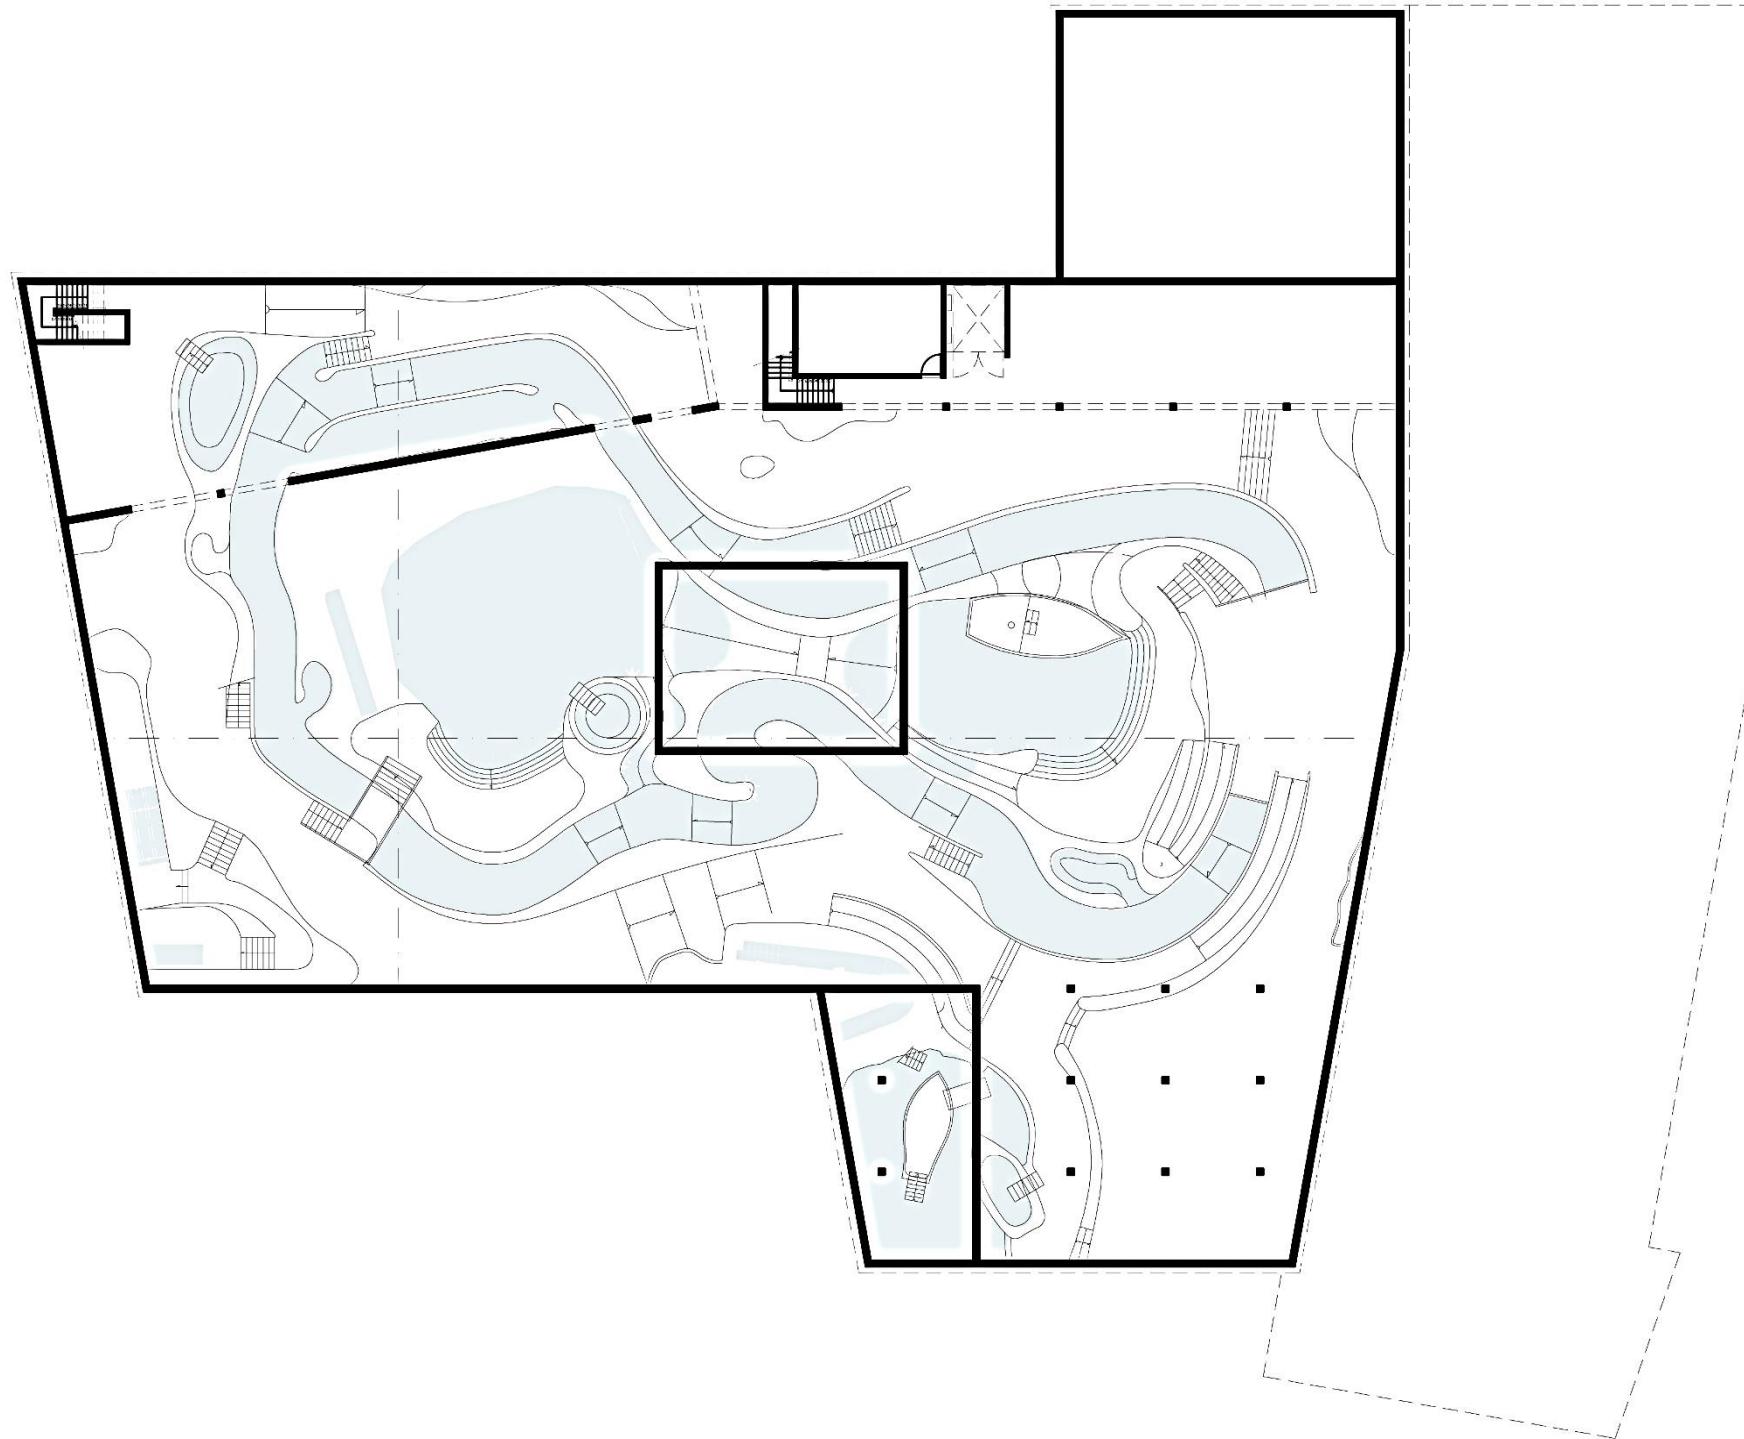


gelijkvloers

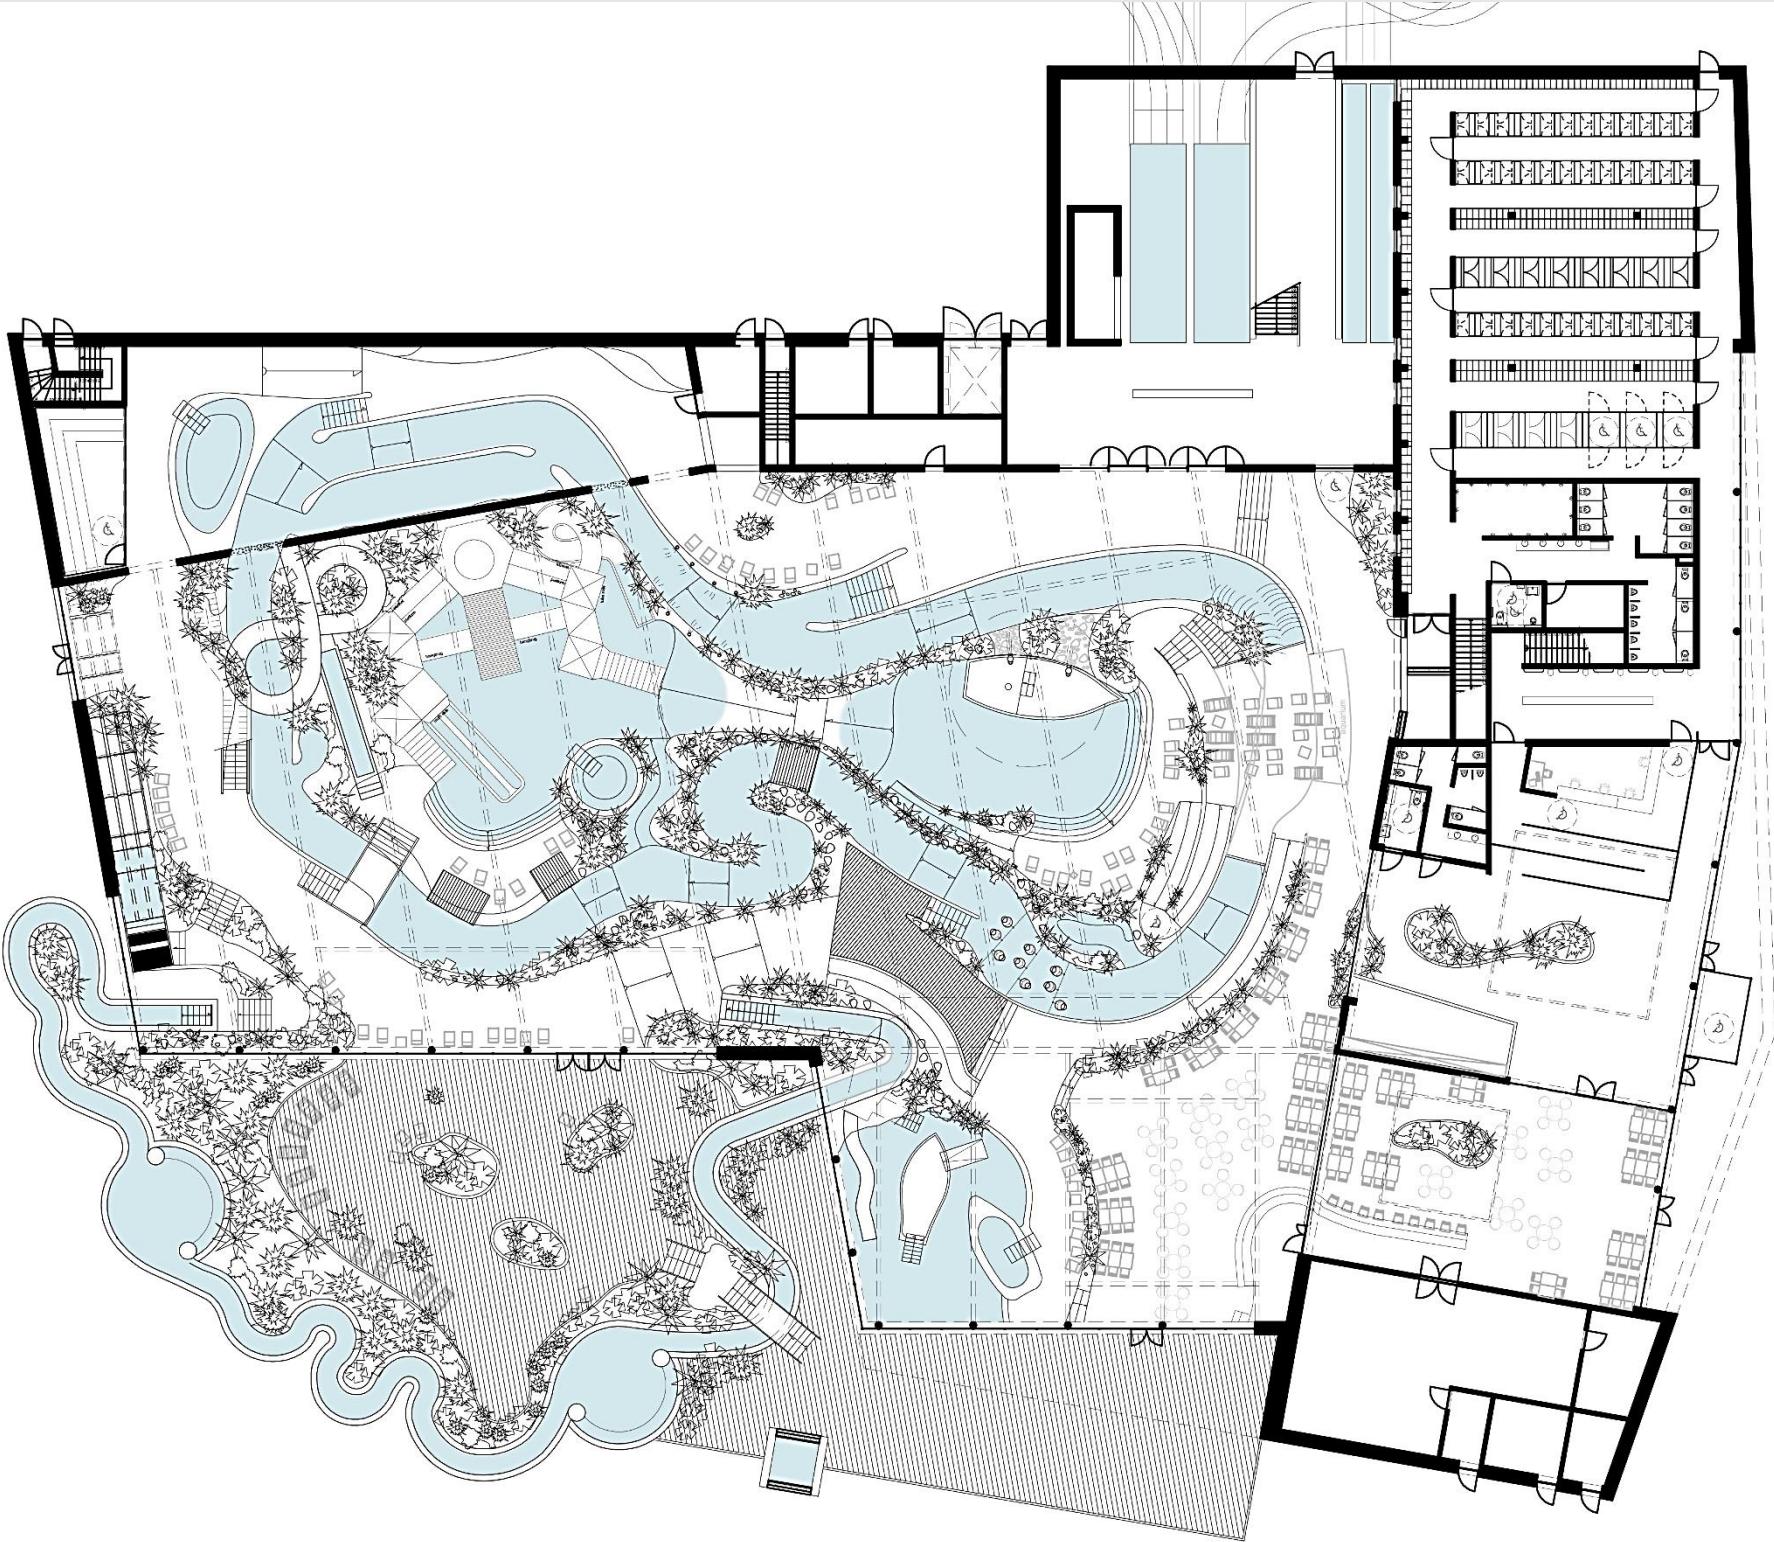

# gelijkvloers – toegang

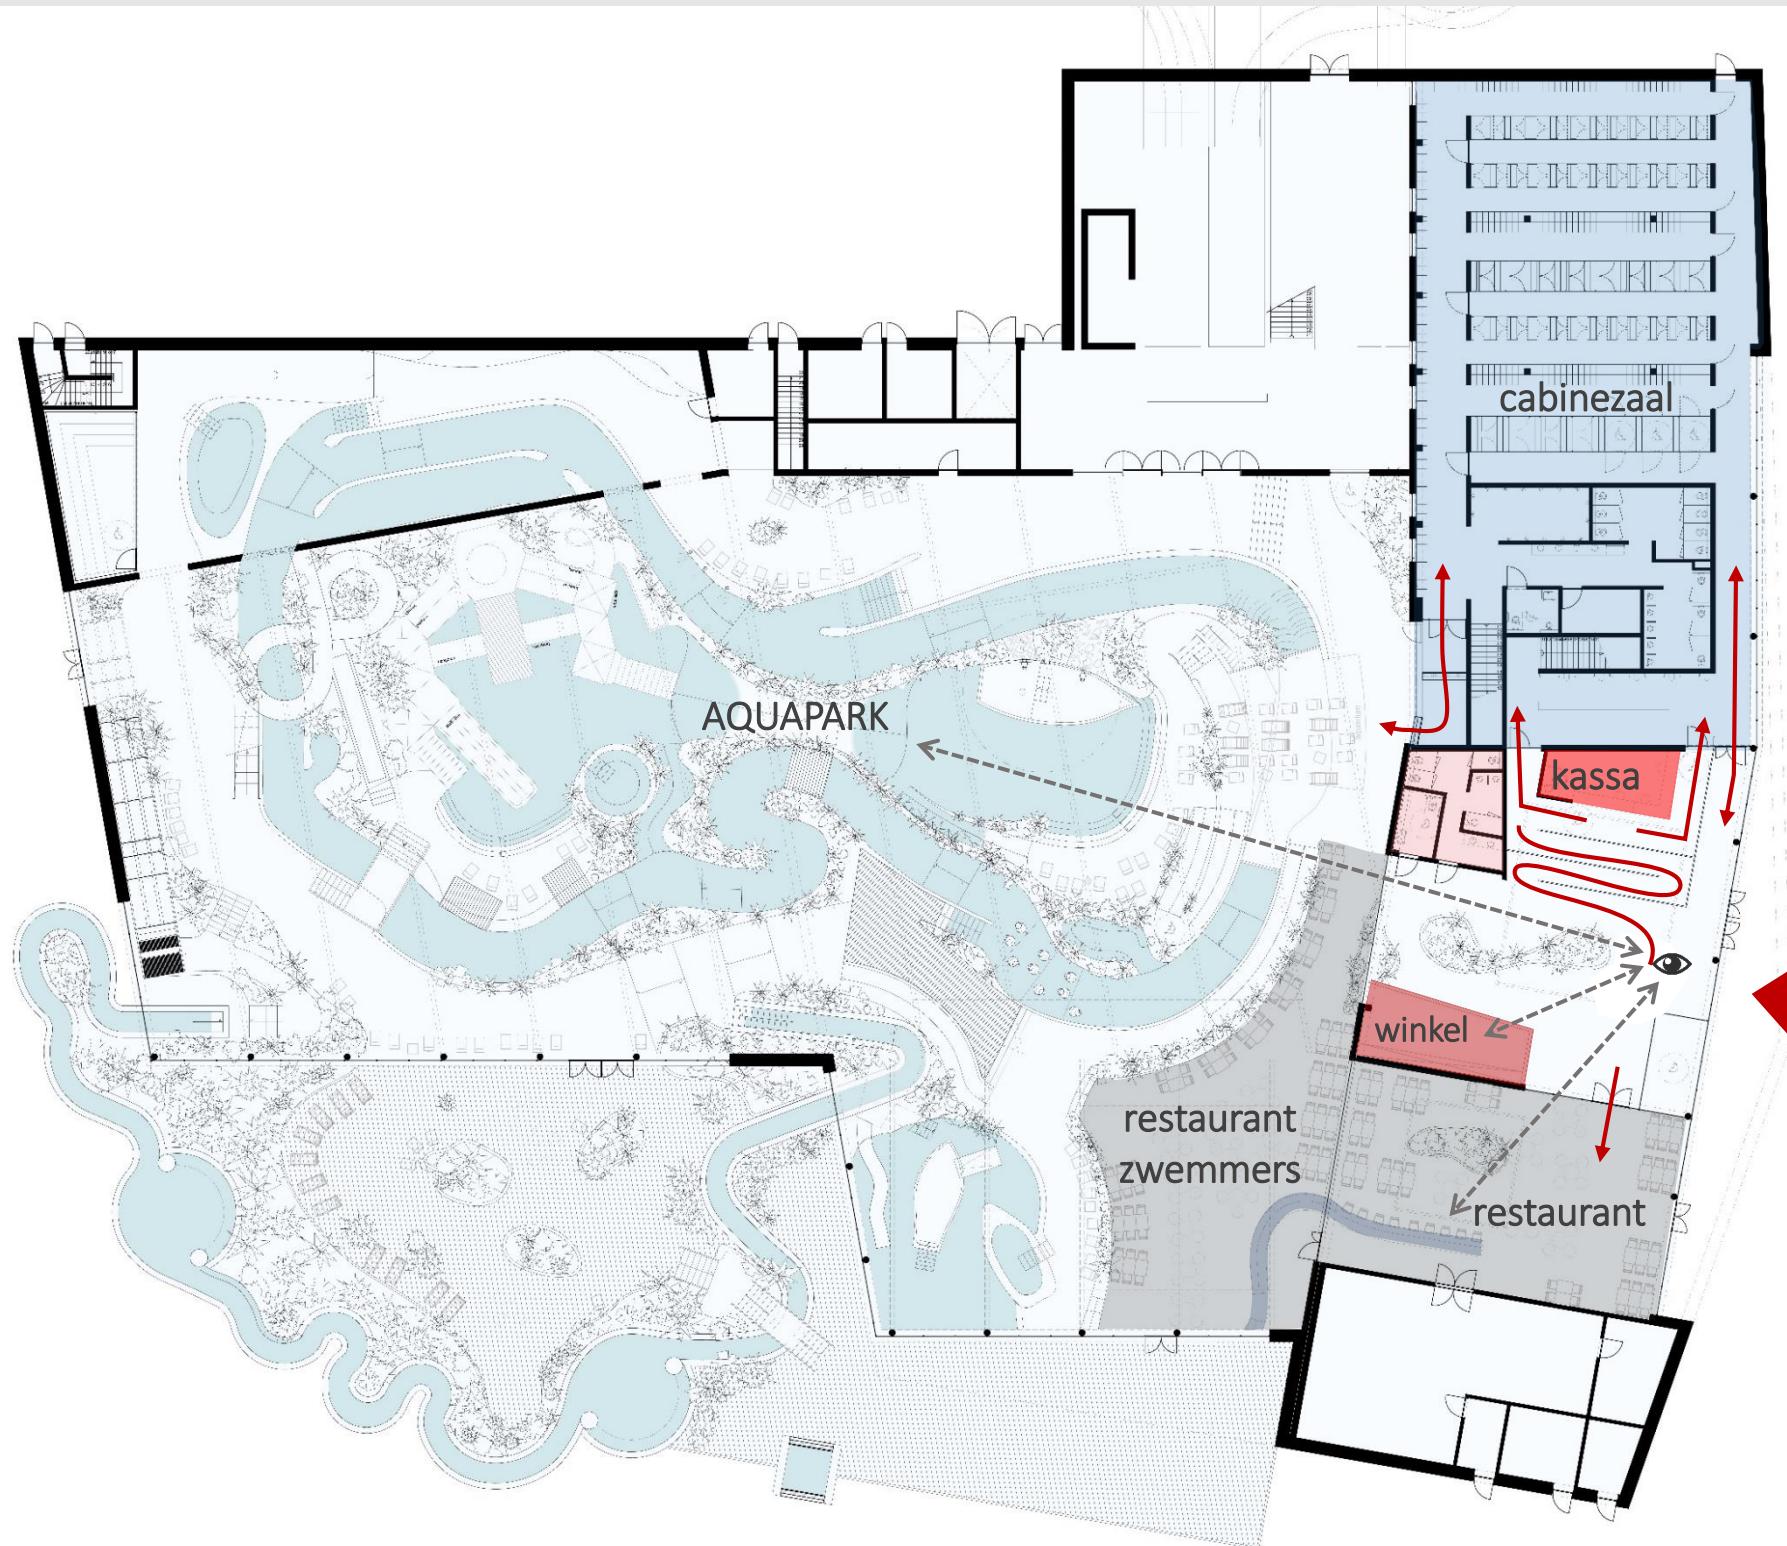


# gelijkvloers - niveaus

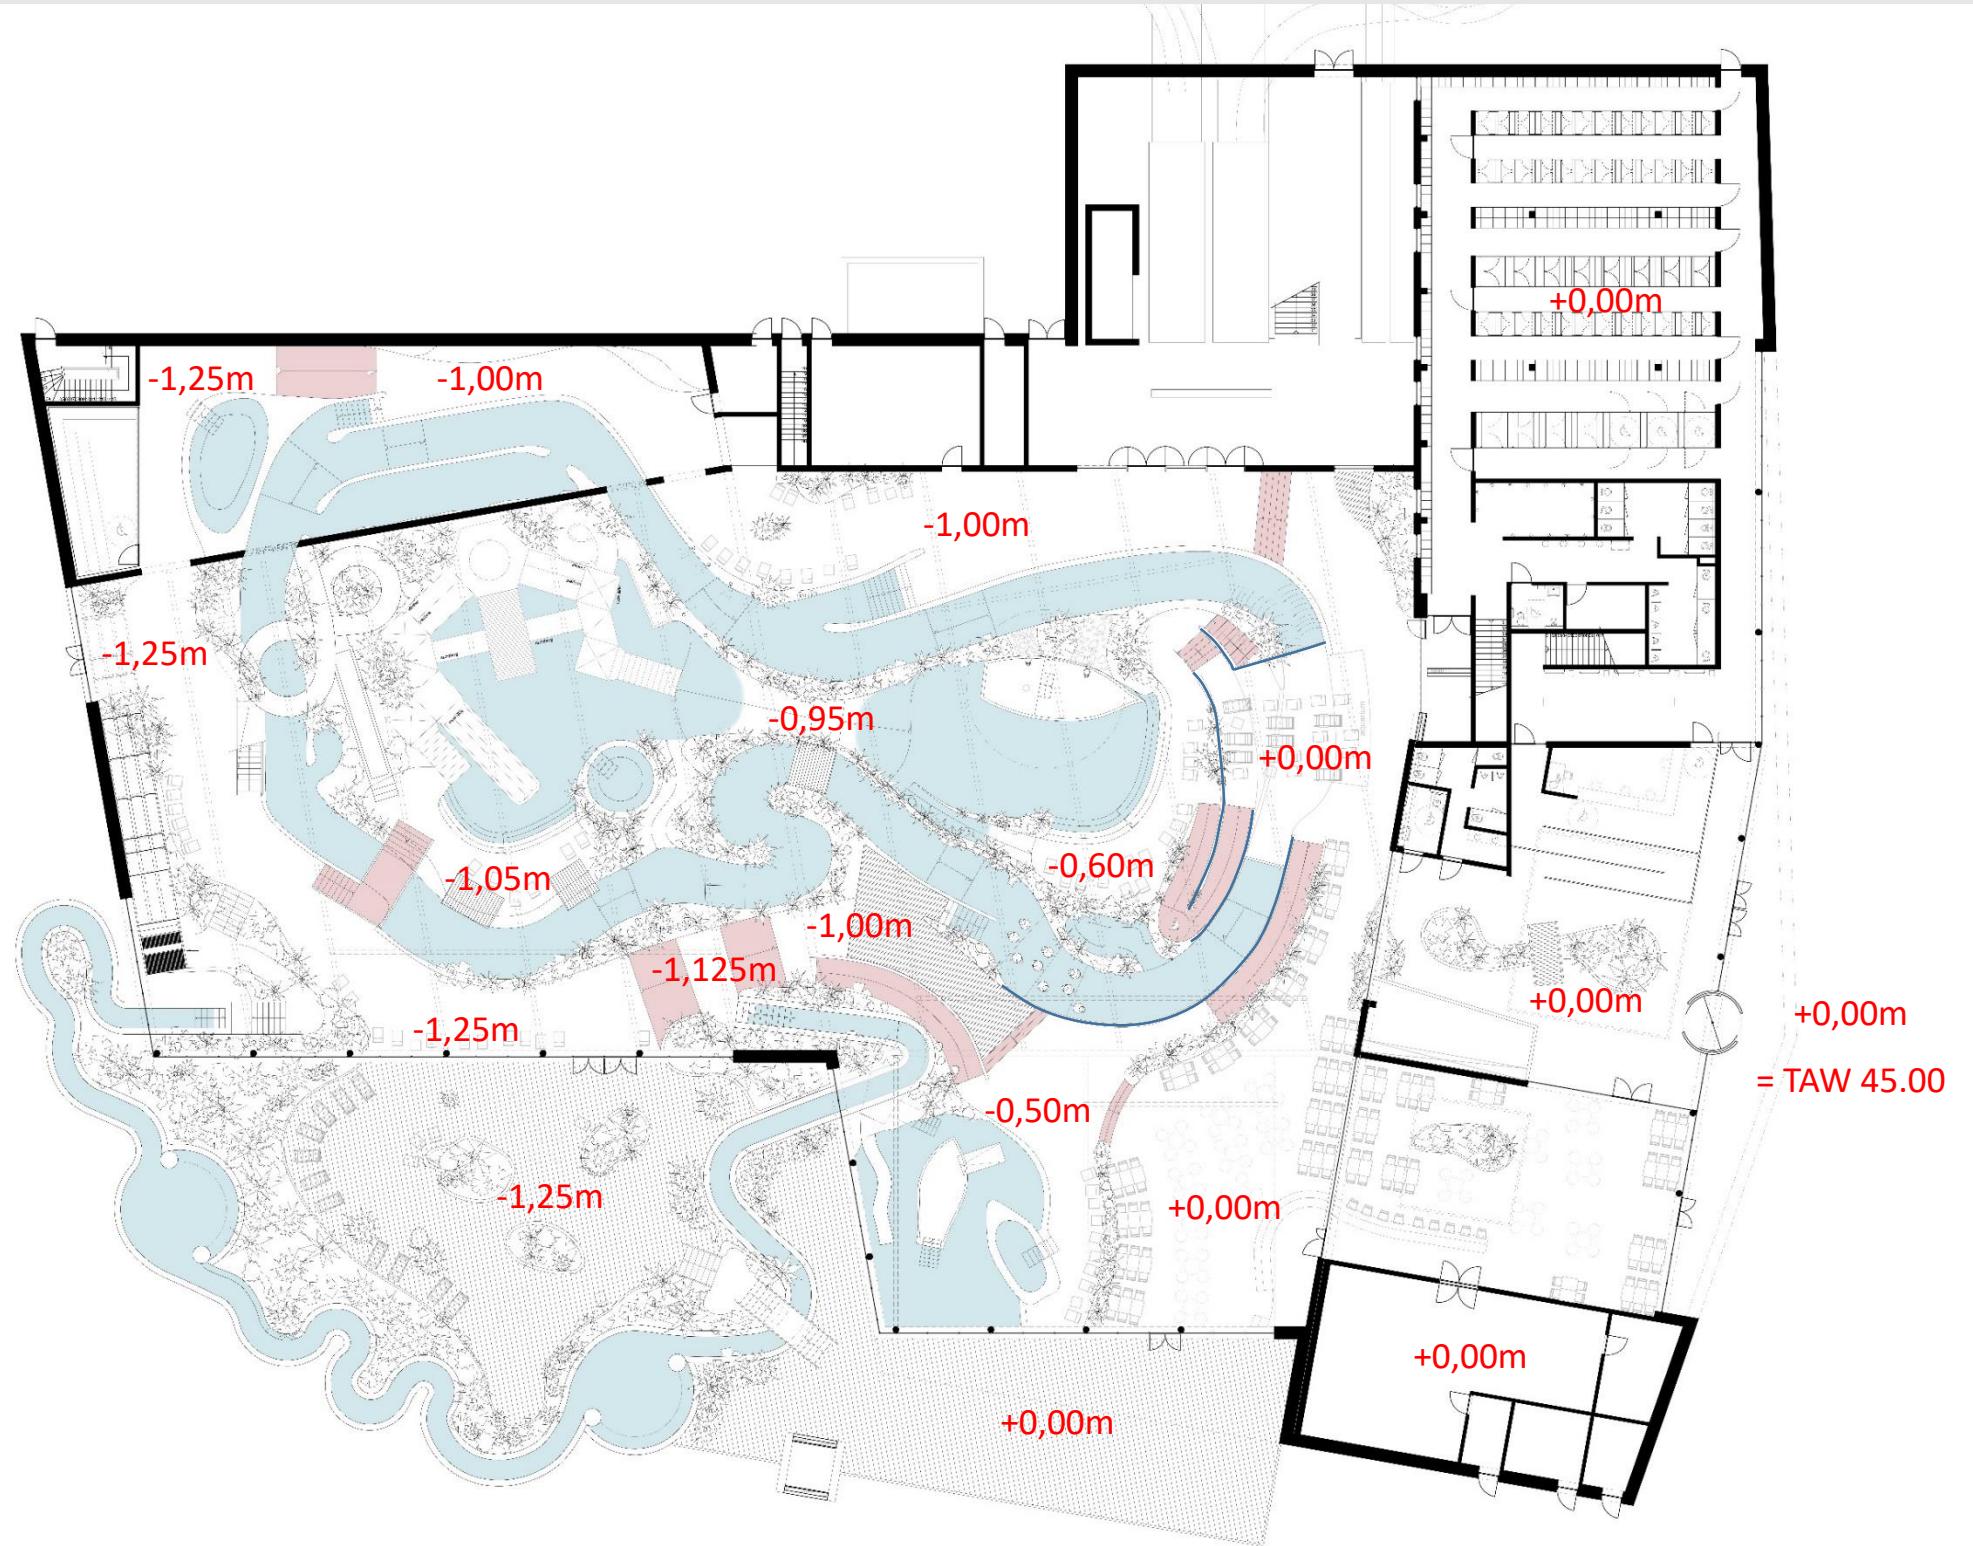



# gelijkvloers - waterbeleving




# verdieping 1

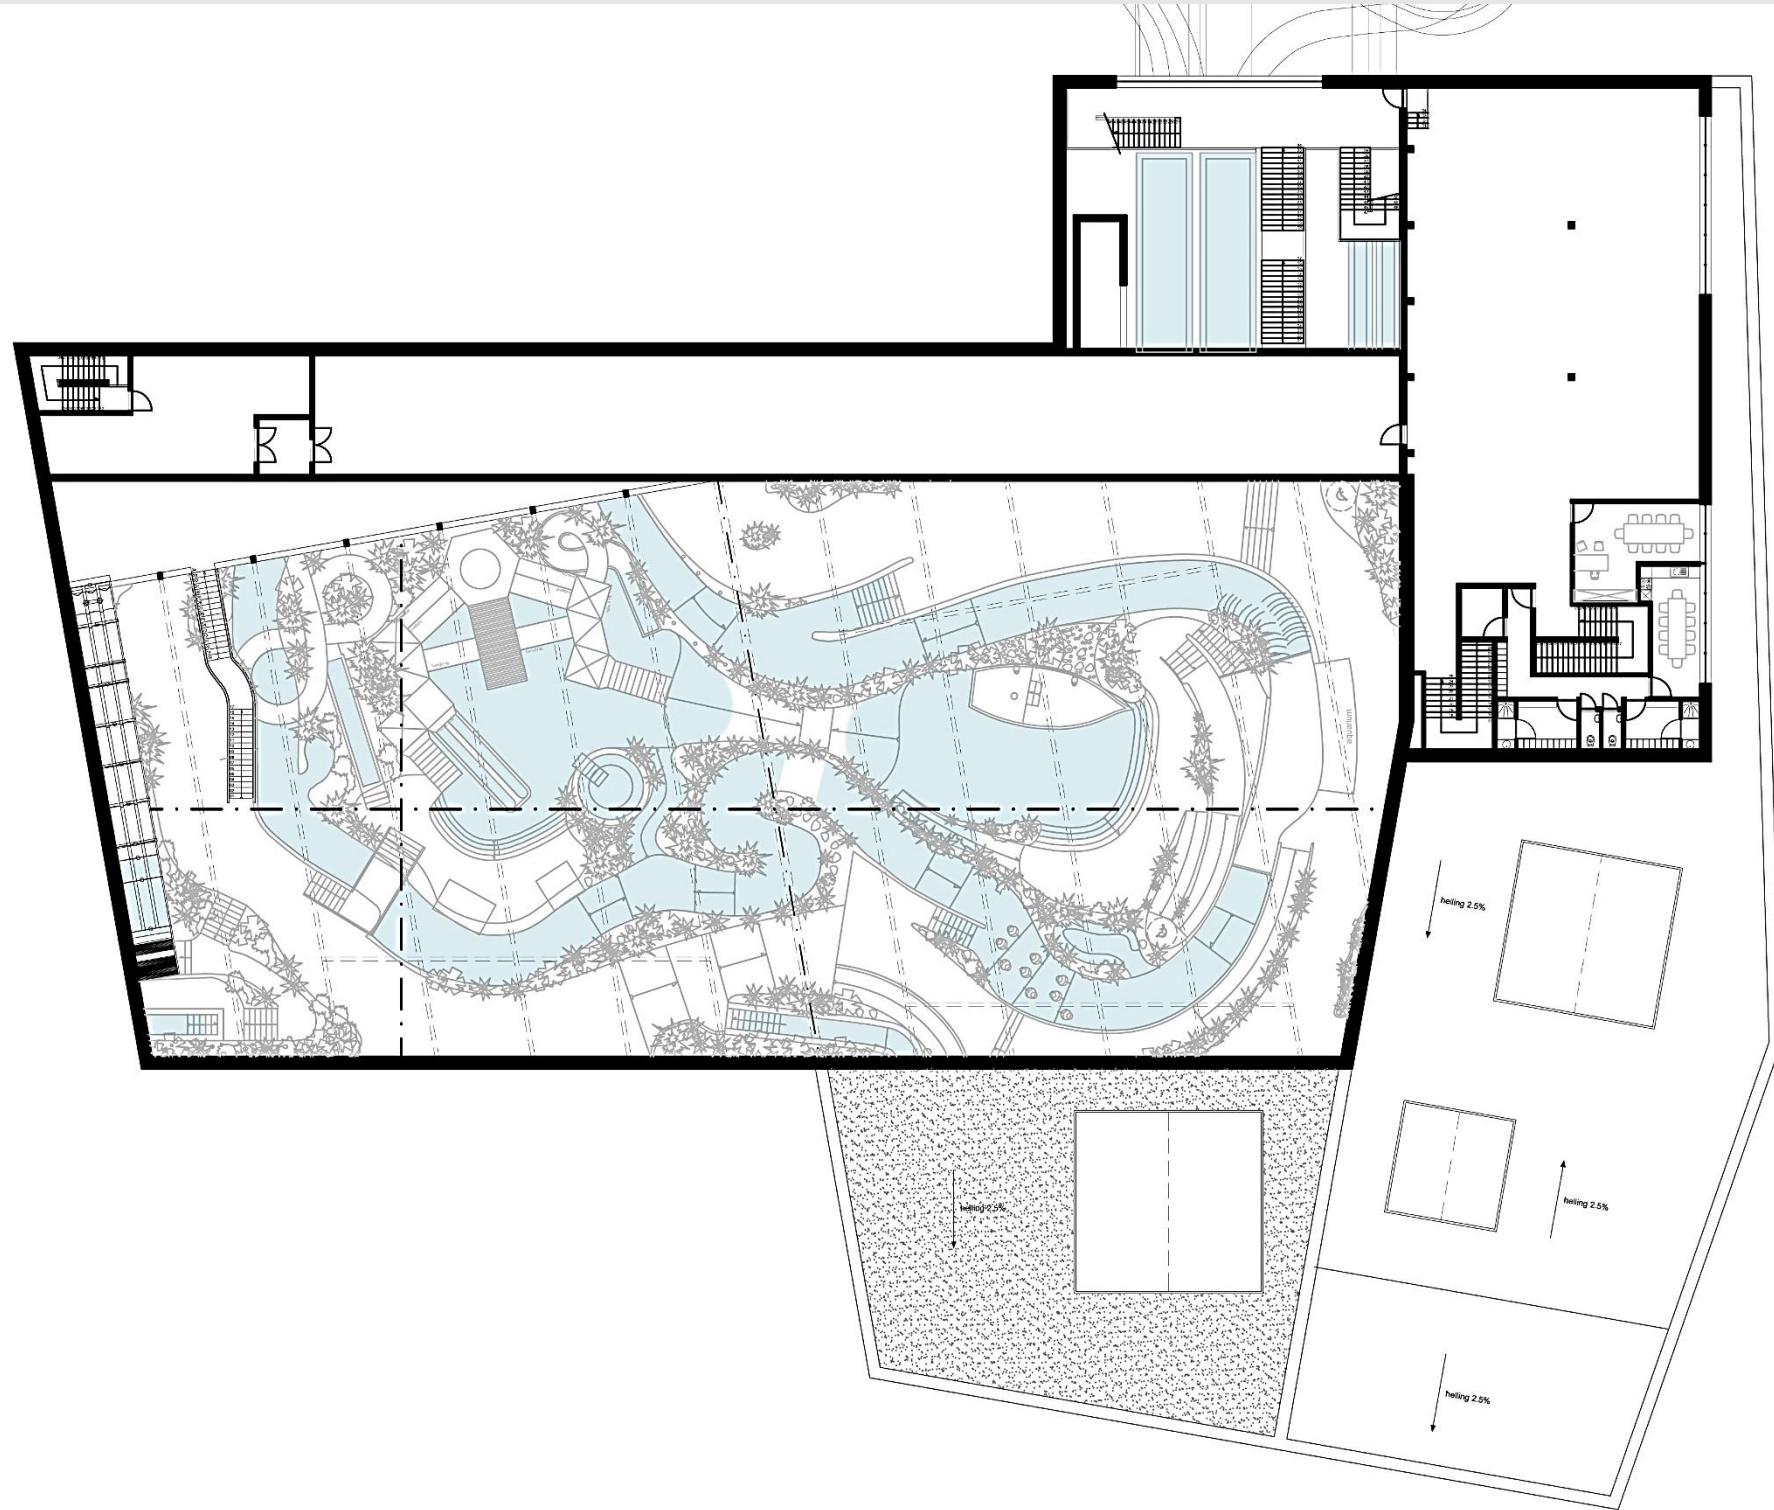


# verdieping 2 en 3

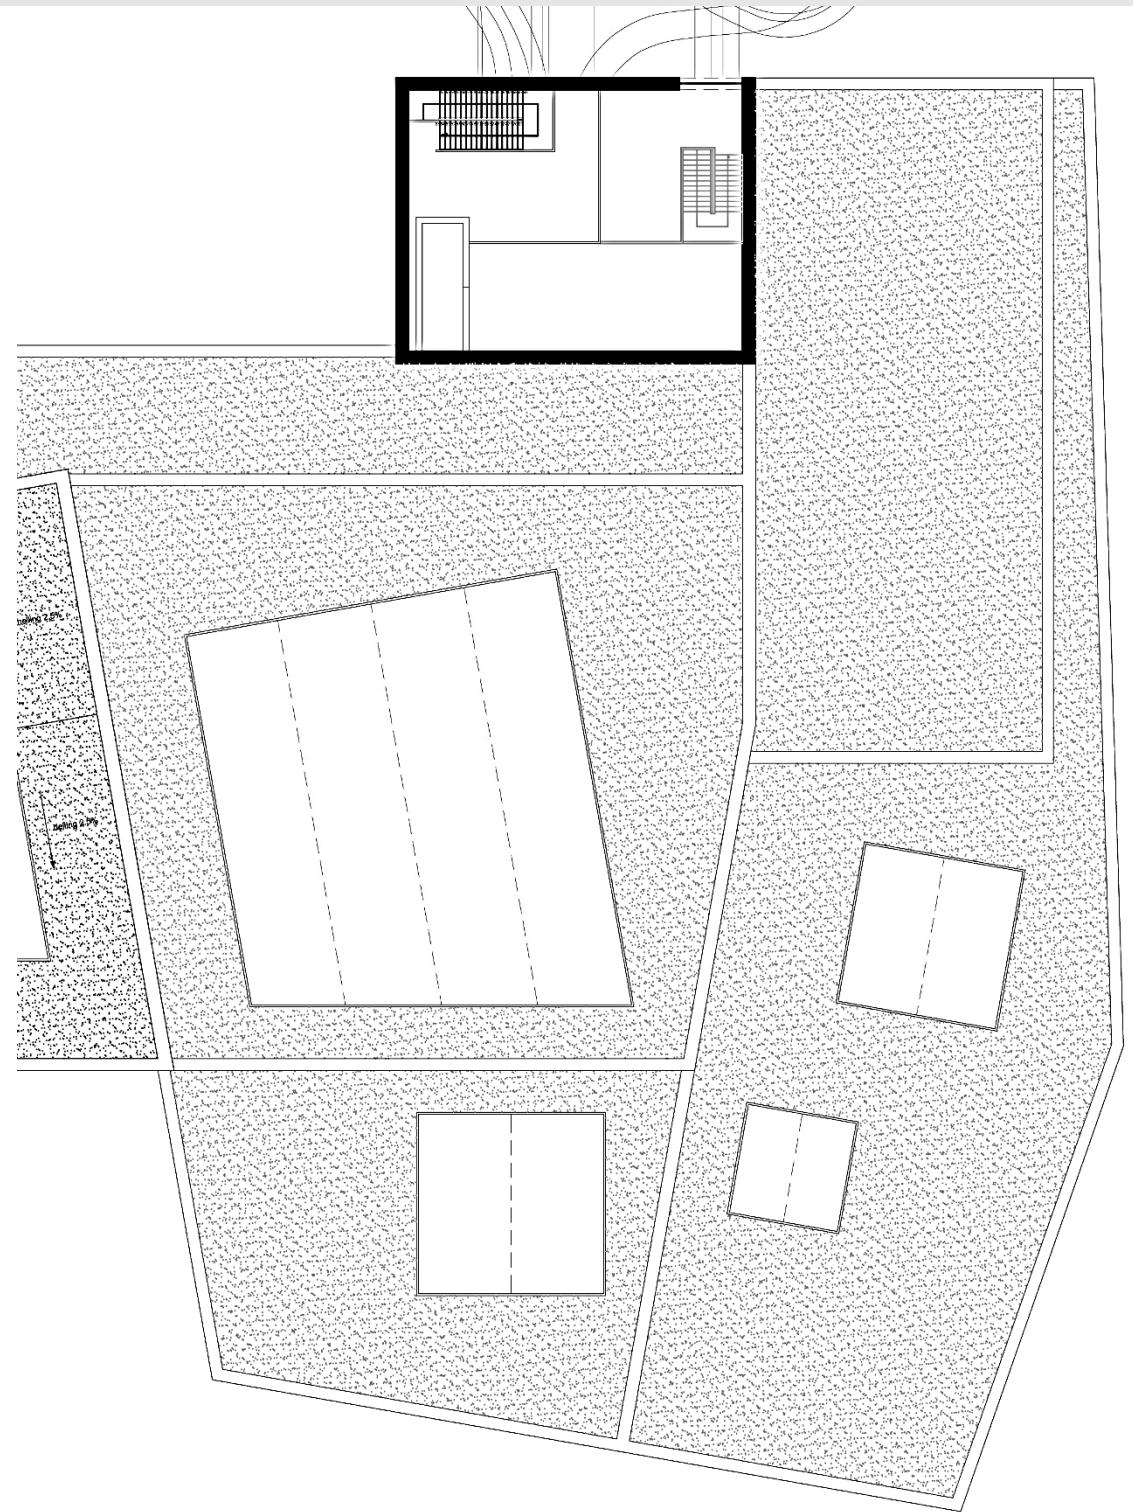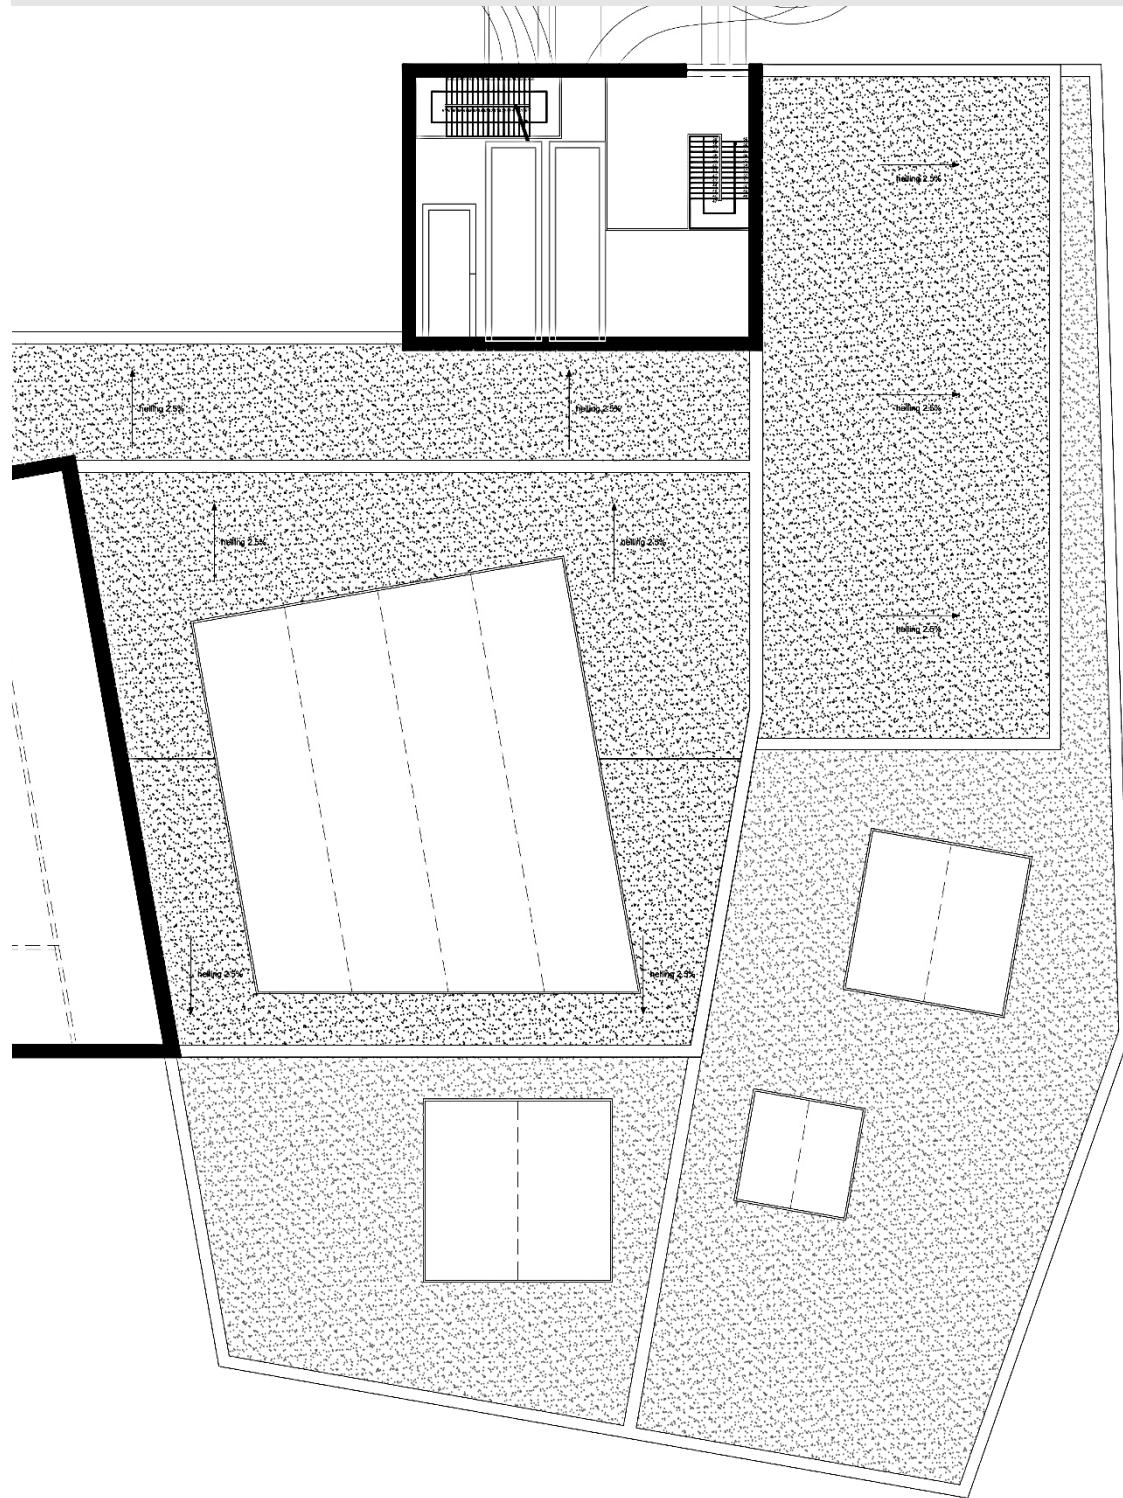


# dakenplan

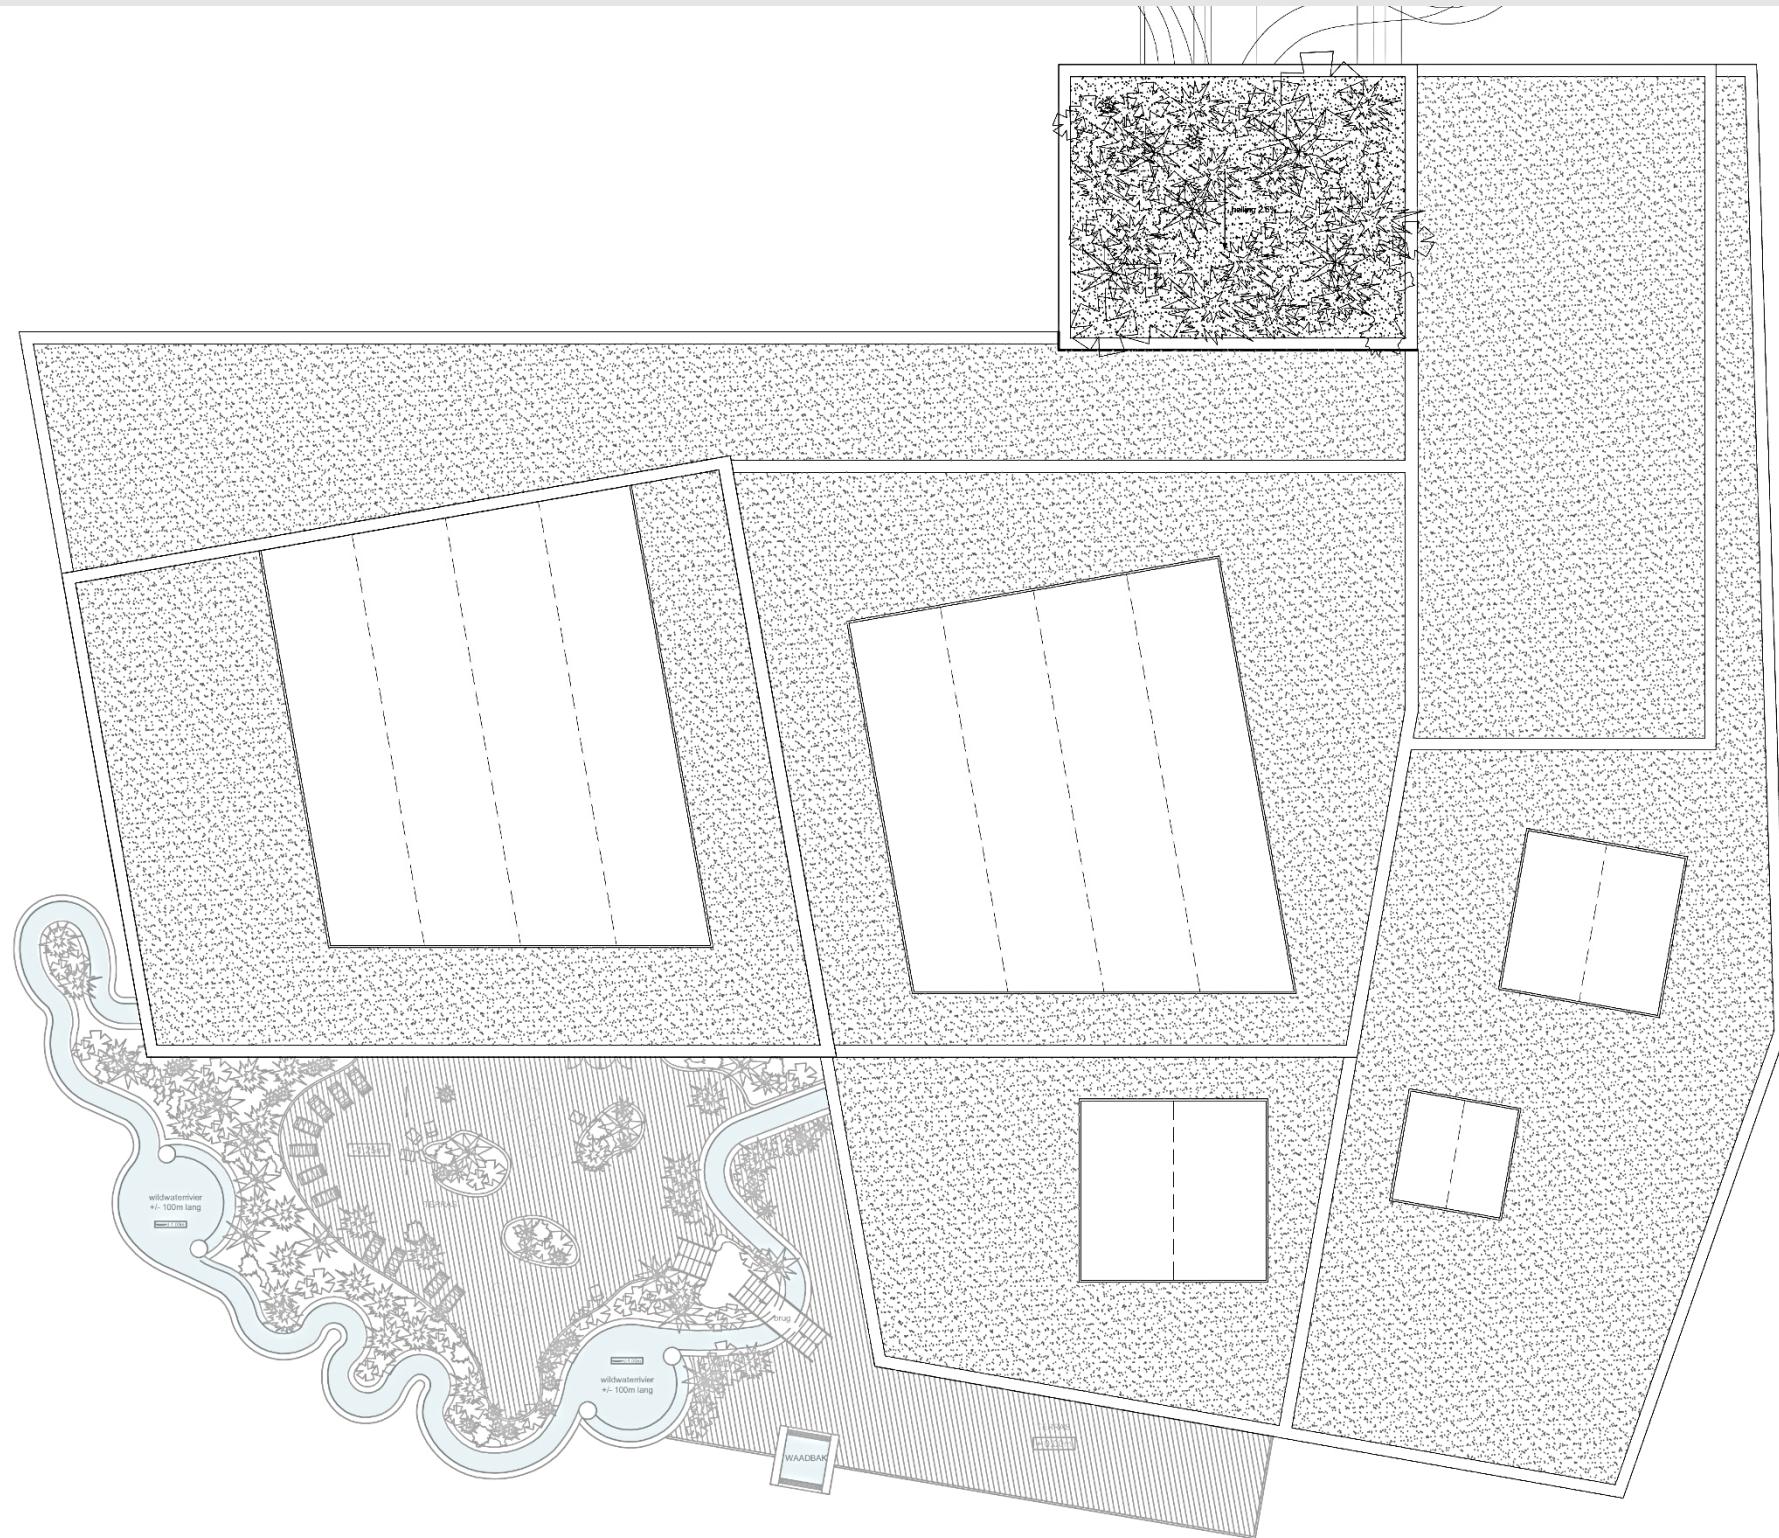

gevels

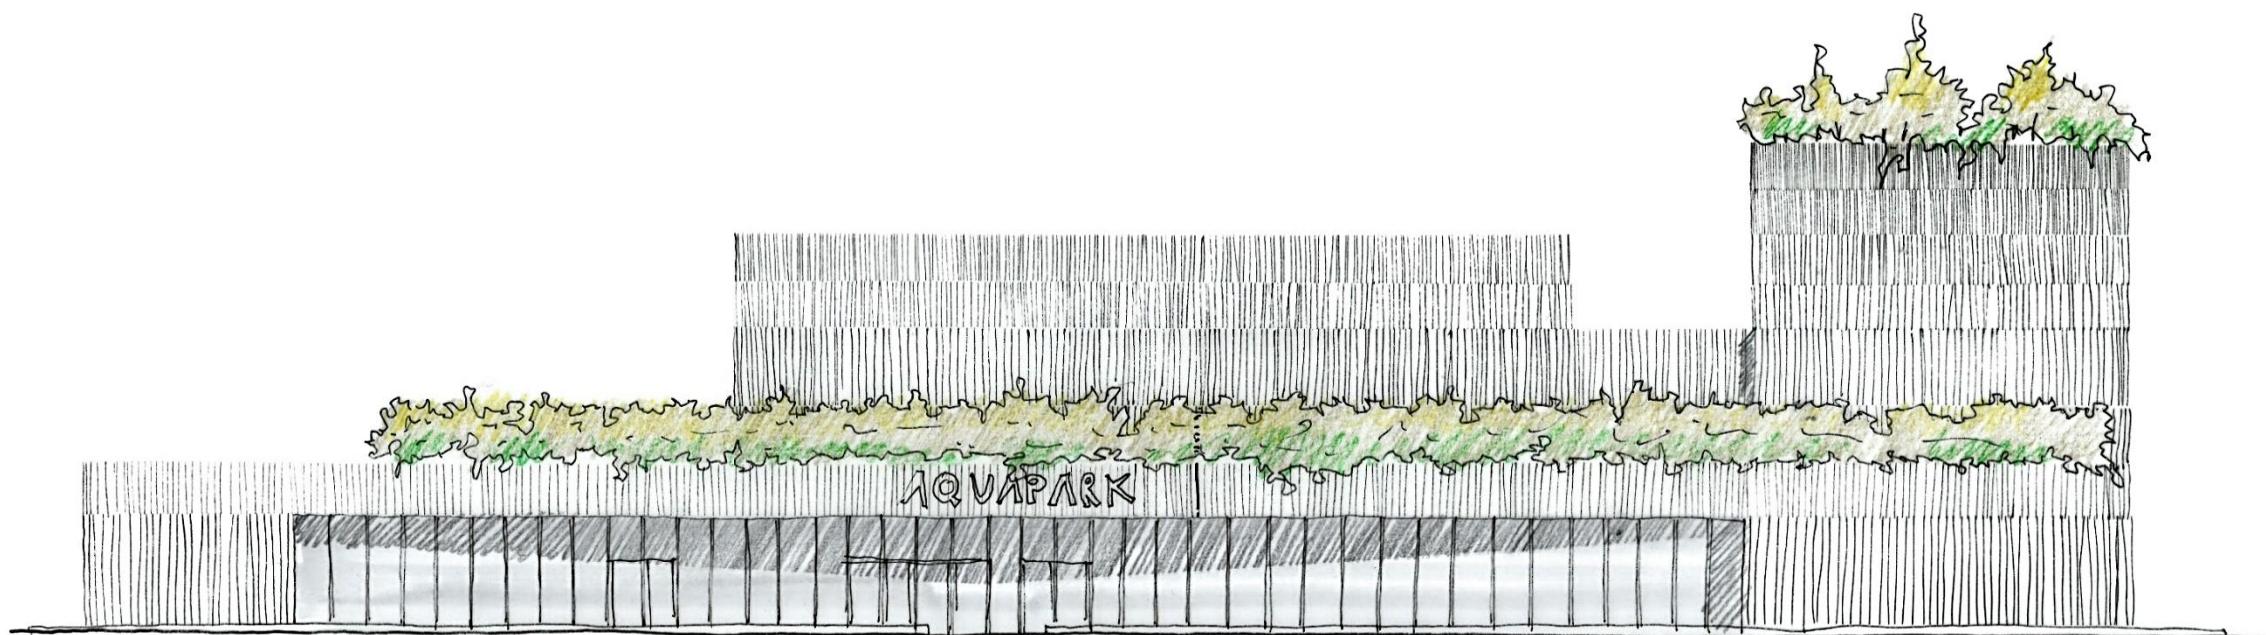

inkomgevel

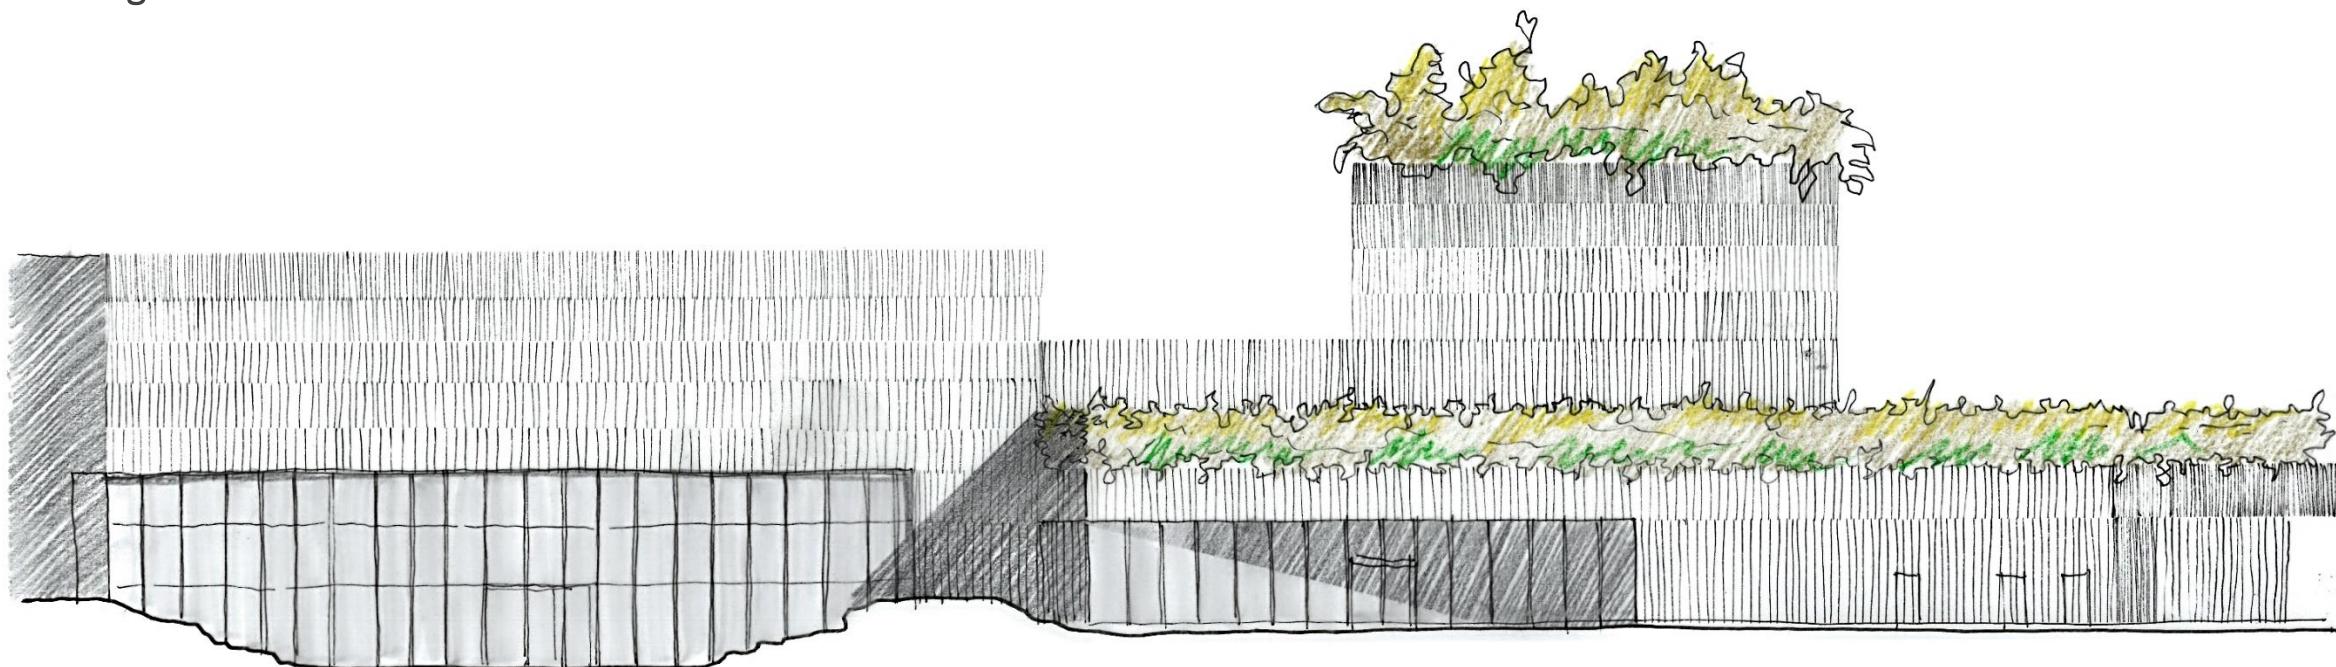


zuidwestgevel




# dieptes per zone – terreinsnede A

## bestaande toestand

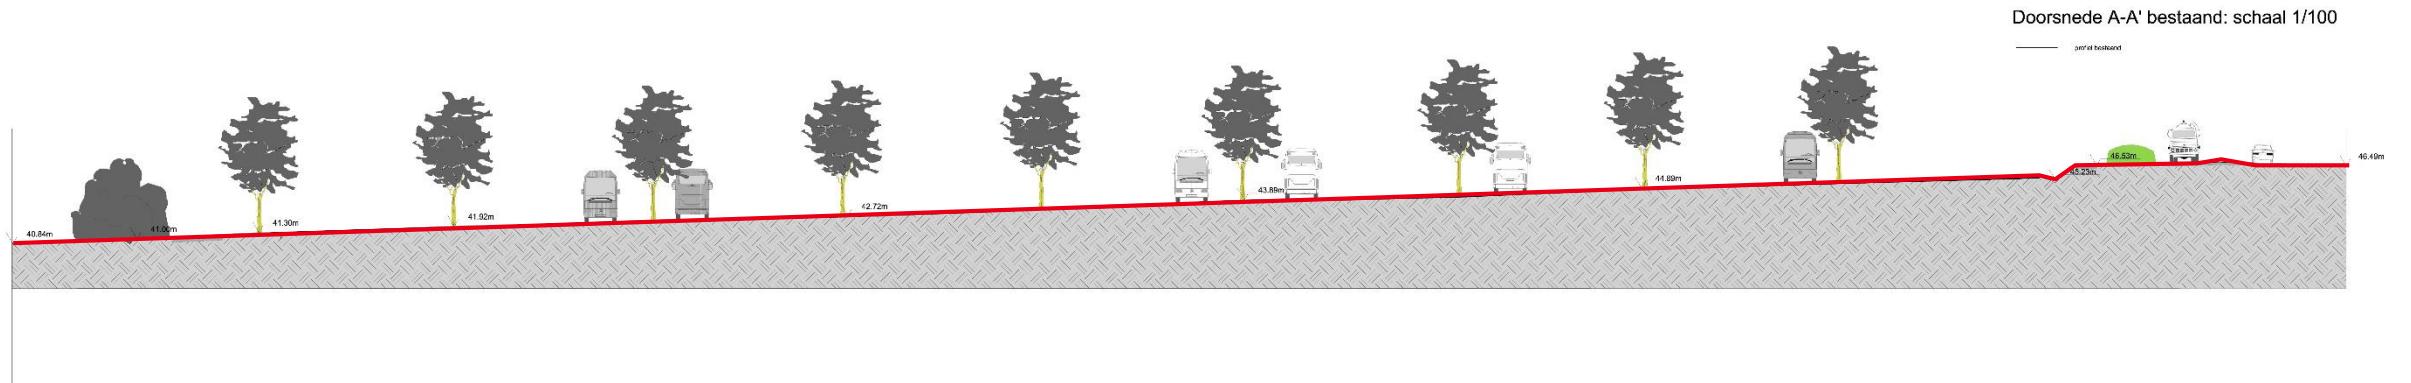


## nieuwe toestand

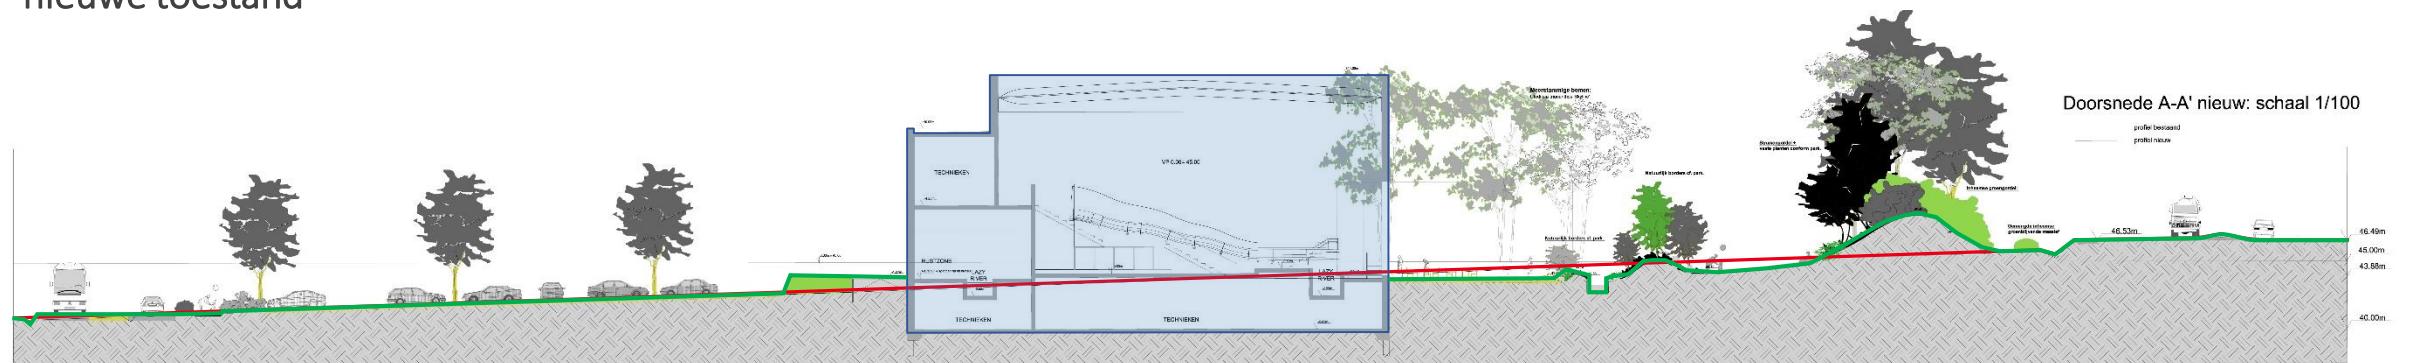

# dieptes per zone – terreinsnede B


bestaande toestand

Doorsnede B-B' bestaand: schaal 1/100

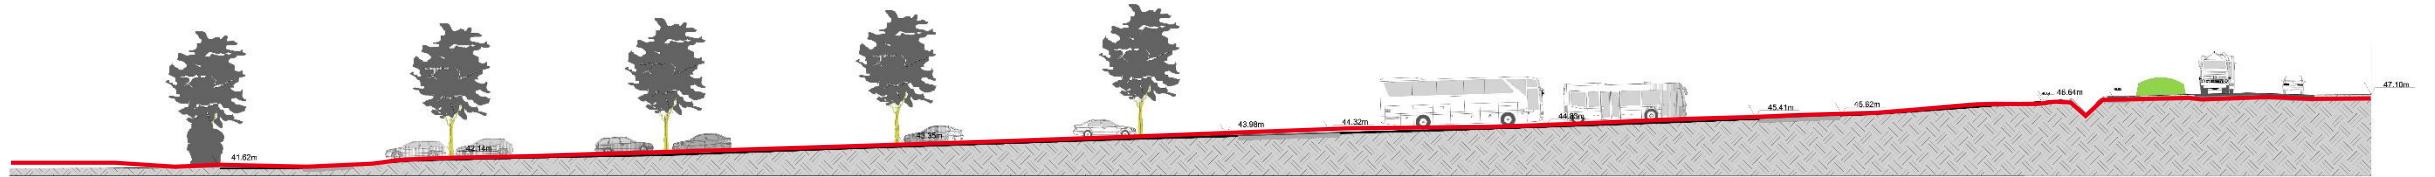

nieuwe toestand

Doorsnede B-B' nieuw: schaal 1/100

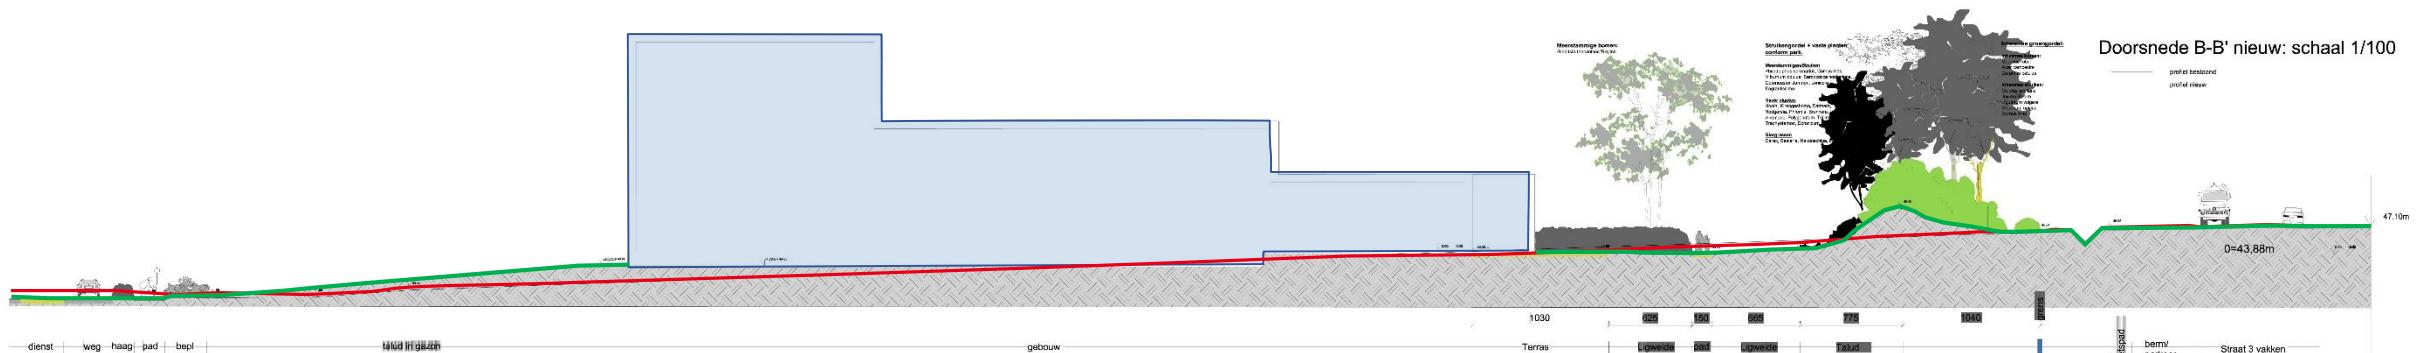

dienst  
weg  
 haag  
 pad  
 bepl.  
talud in  
gazon

gebouw

terras  
ligweide  
pad  
ligweide  
talud  
GRENS

berm  
parkeer  
Straat 3 vakken



# dieptes per zone – kelder




**KELDER:**

**TAW 39.55**


**(+ 0,00m = TAW 45.00)**

# dieptes per zone – gelijkvloers

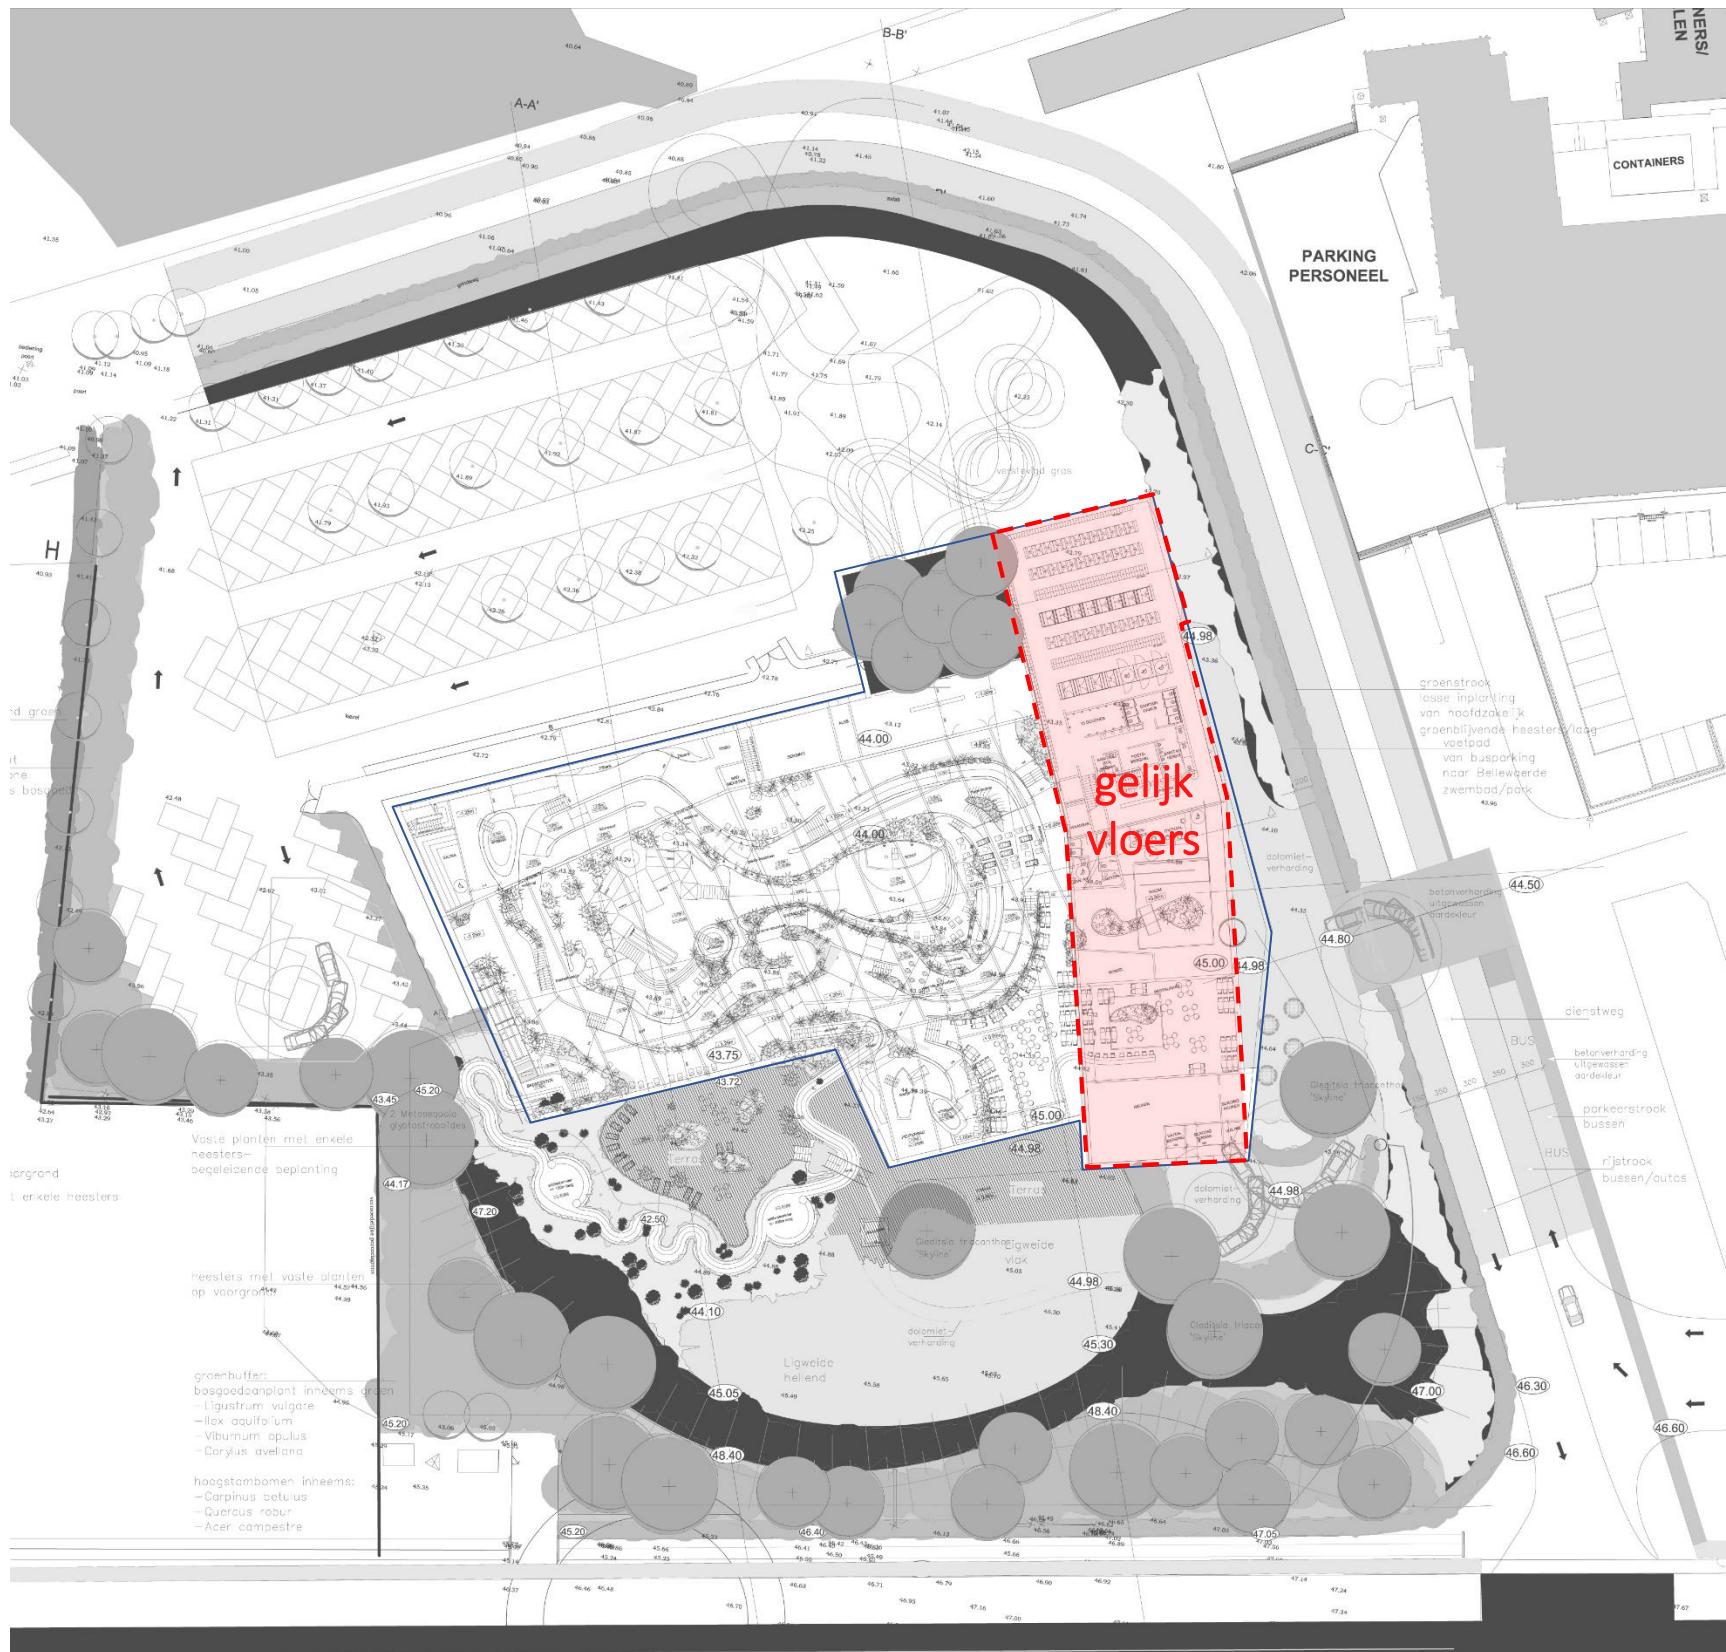

**GELIJKVLOERS:**  
**TAW 44.20**  
 (+ 0,00m = TAW 45.00)

# dieptes per zone – regenwaterputten

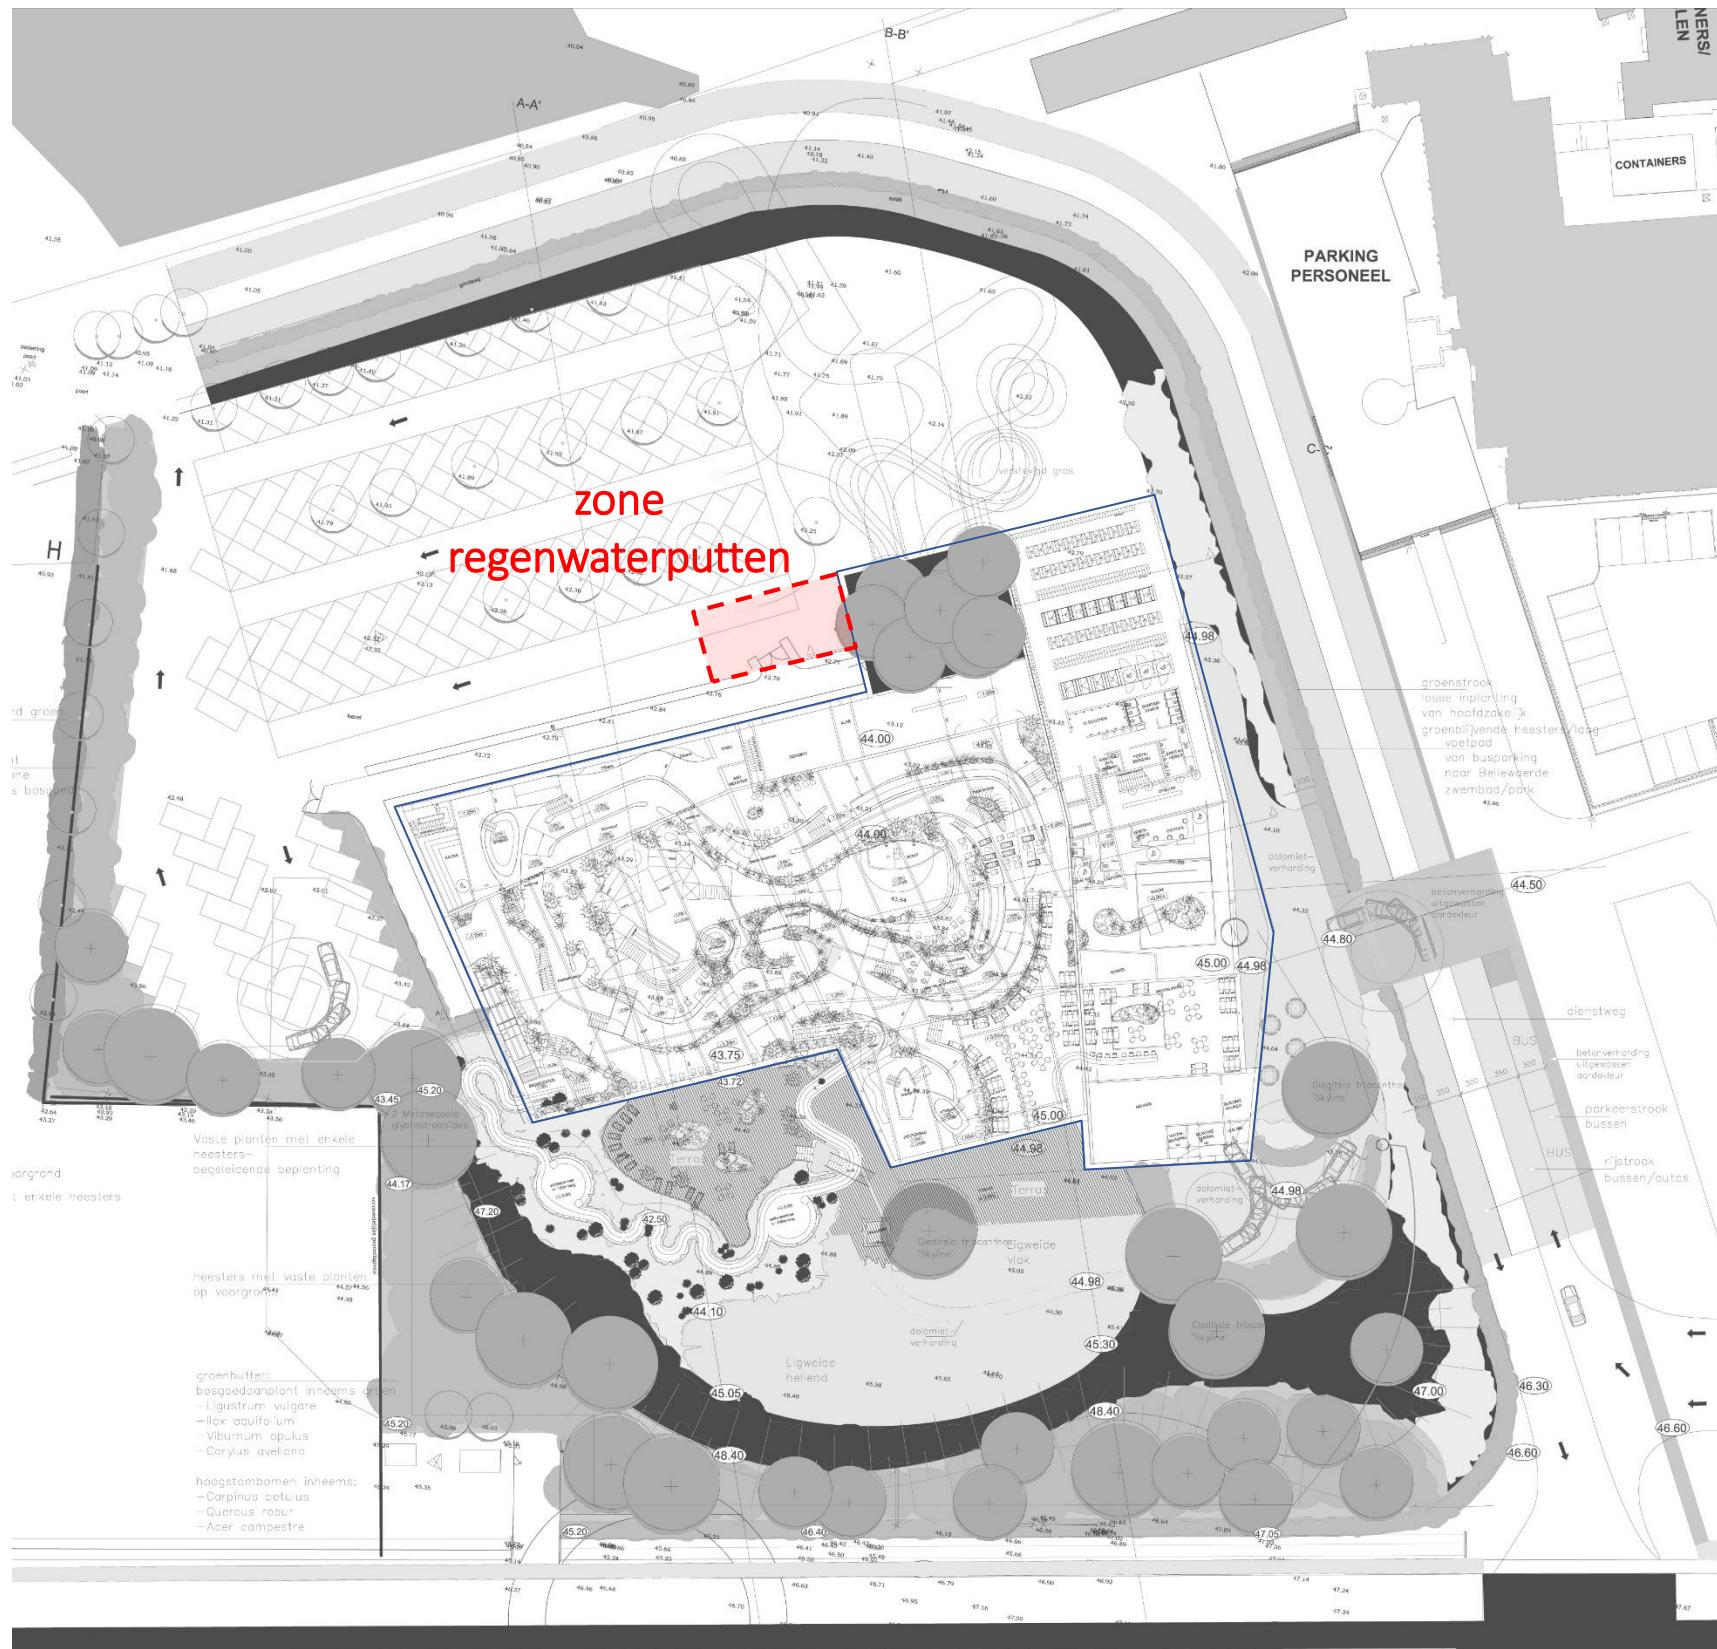

**REGENWATERPUTTEN:**  
**TAW 39.00 (Of 3.40m lager**  
**dan huidig maaiveld)**  
**(+ 0,00m = TAW 45.00)**

# dieptes per zone – cabines + lockers



**CABINES + LOCKERS:**  
**0.50m lager dan huidig**  
**maaiveld**  
**(+ 0,00m = TAW 45.00)**