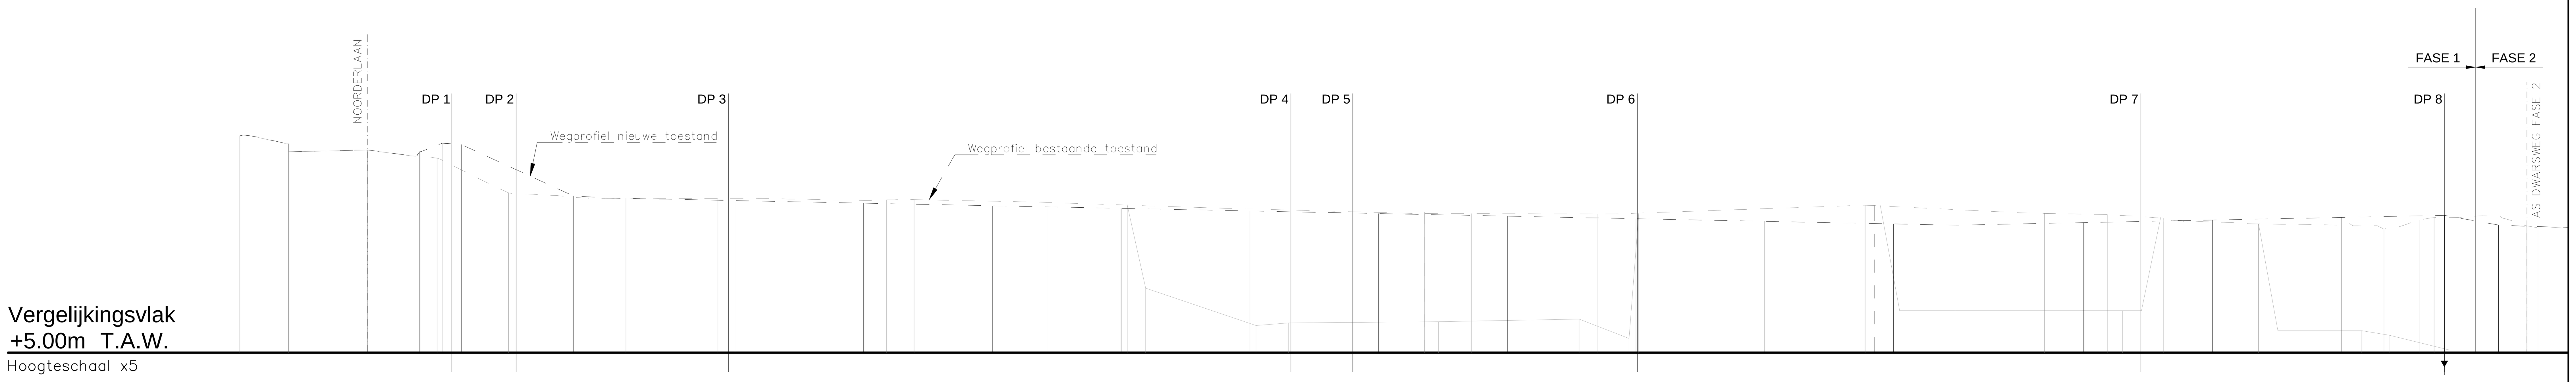

Tussenafstand	3,79m	6,11m	4,05m	0+57 l	0+4/ l	8,70m	2,62m	10,00m	10,00m	10,00m	10,00m	10,00m	10,00m	10,00m	10,00m	10,00m	10,00m	4,77m	10,00m	10,00m	10,00m	7,95m	4,27m	2,20m		
Bestaand maaiveld	8.37	8.24	8.14	8.06	8.02	7.48	7.41	7.40	7.39	7.37	7.37	7.33	7.29	7.16	7.16	7.15	7.16	7.29	7.16	7.14	7.08	7.00	6.92	7.06	7.10	6.98	6.94
Toekomstig maaiveld	8.37	8.24	8.14	8.12	8.25	8.23	7.43	7.36	7.32	7.28	7.24	7.20	7.16	7.12	7.08	7.04	7.00	6.98	7.02	7.06	7.10	7.13	6.98	6.96			

LEGENDE ONTWERP
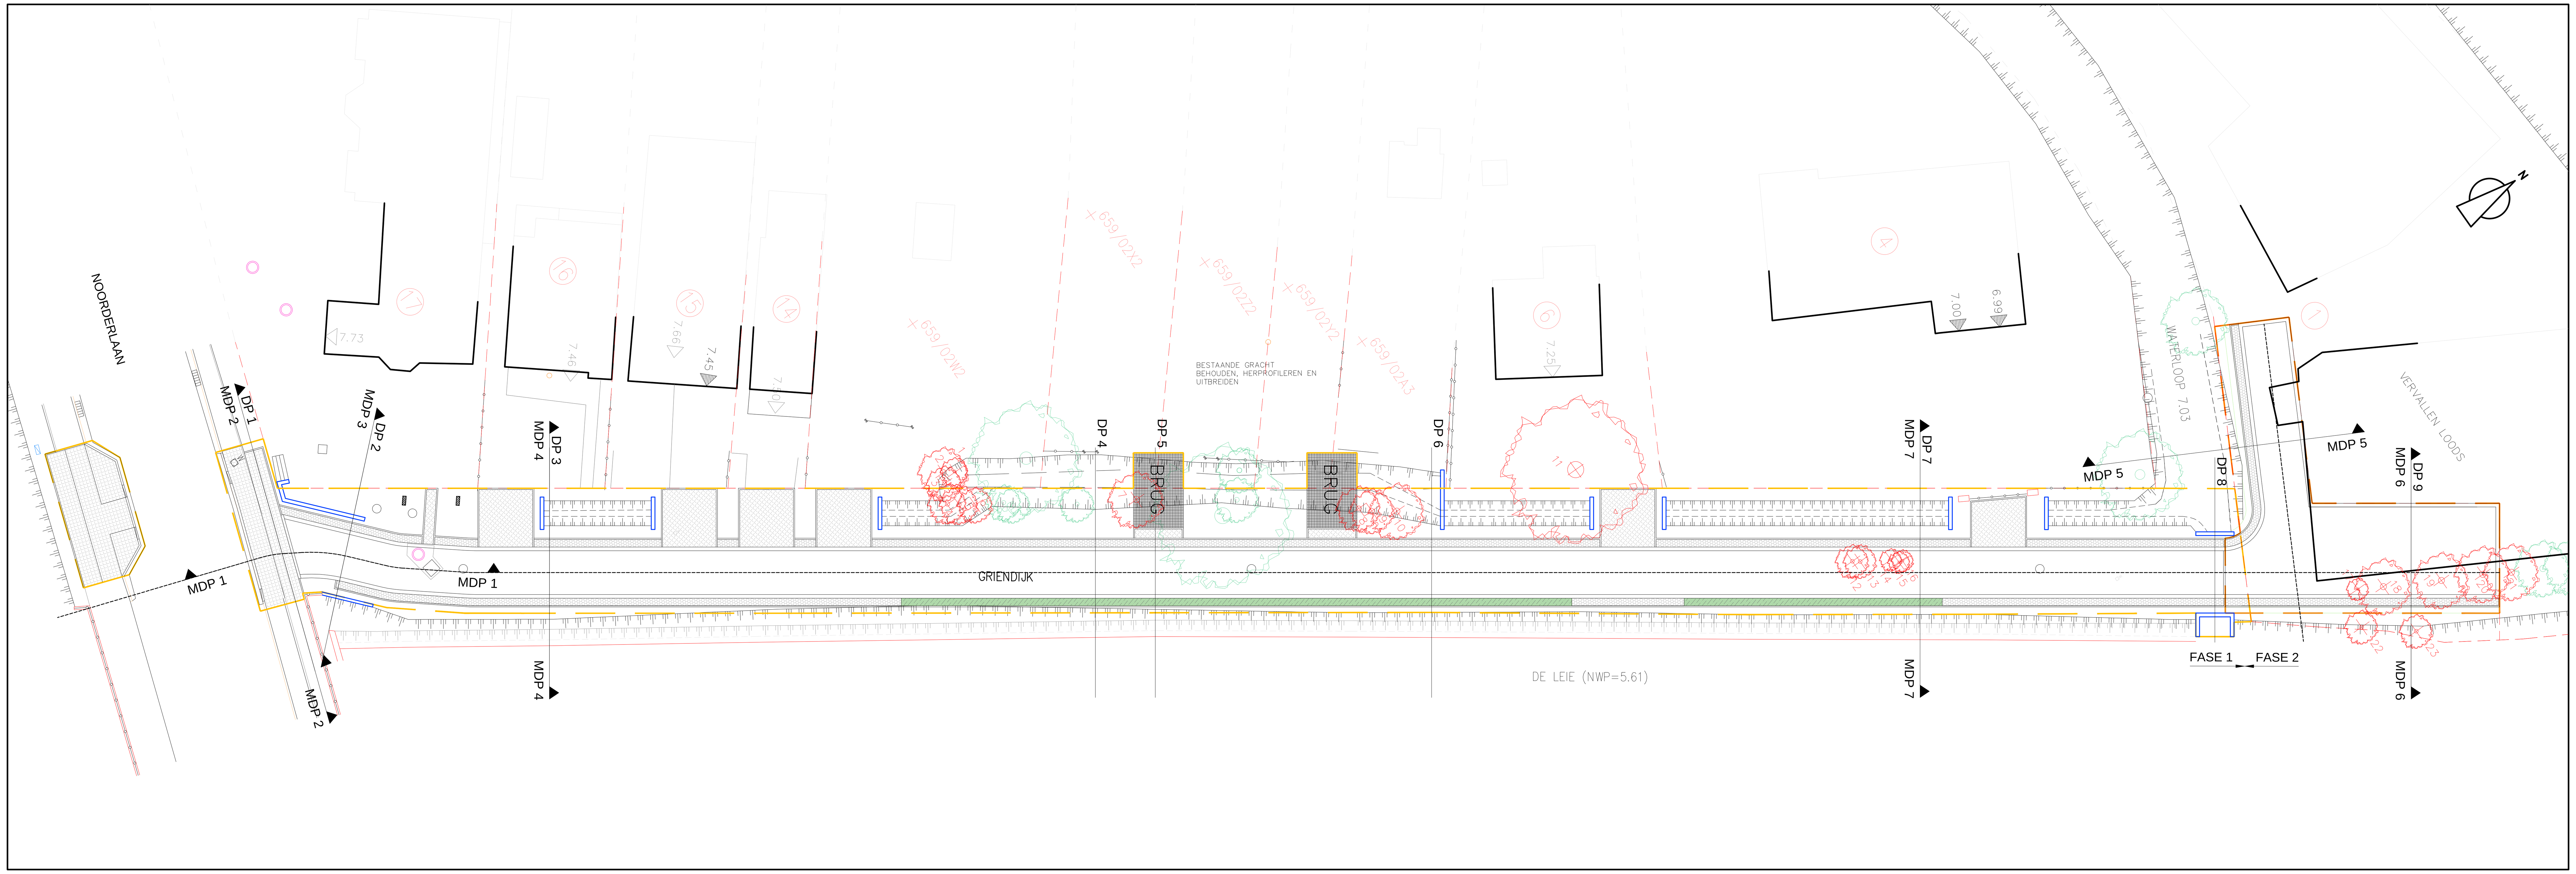
- Onteigeningsgrens RUP Halfweg
- Rand verharding–boordsteen–kantstrook
- Kopmuur
- Bovenkant talud nieuwe gracht
- Onderkant talud nieuwe gracht
- Verharding rode betonstraatstenen fietspad
- Verharding asfalt rijweg
- Verharding grijze betonstraatstenen voetpad – opritten
- Verharding betongrasdallen
- Grindgazon
- Gras
- Nieuwe gracht
- Te behouden gracht
- Te behouden boom
- Te rooien boom
- Grens der werken Fase I
- Grens der werken Fase II