OPGEMAAKT DOOR:

SBE
Raadgevende Ingenieurs
Studiebureau voor bouwkunde

Slachthuisstraat 71
BE-9100 SINT-NIKLAAS
W www.sbe.be
E info@sbe.be
T +32 (0)3 777 95 19
F +32 (0)3 777 98 79

Waterwegen en Zeekanaal NV
weg van water

Afdeling
ZEESCHELDE

LANGE KIEVITSTR.111 - 113 BUS 44 2018-ANTWERPEN
TEL.(0)3 224 61 11 - FAX(0)3 224 67 05 E-MAIL zeeschelde@wenz.be

C4-9433-A12 –

Opgemaakt door de ondergetekende ingenieur
Antwerpen: ...../...../.....
ir. Maarten Jans

Voorgesteld door de ondergetekende ingenieur, celhoofd investeringen.
Hans De Preter
(Authentication)
ir. Hans De Preter 2015.10.30 09:17:27 +01'00'

Goedgekeurd om gevoegd te worden bij
het bestek nummer: 16BI15/B5
in naam van Waterwegen en Zeekanaal nv.
Het afdelingshoofd van de afdeling Zeeschelde.
Wim Dauwe (Authentication)
ir. Wim Dauwe 2015.10.30 10:02:32 +01'00'

Projectnummer S.B.E.: 11167

Index	Datum	Omschrijving
a	22-10-13	eerste versie
b		
c		
d		
e		

Getekend: JWI — Nagezien: JHI

Aantal plans: zie plannenlijst

Breedte: 840mm lengte: 1470mm

BOVENZEESCHELDE RO

Dijkwerken Wichelen centrum

DWARSPROFIELEN
9 t.e.m. 16

PLAN VOOR AANBESTEDING

LEGENDE

- bestaande toestand
- ontworpen toestand
- baggerprofiel
- vaarwegprofiel

REFERENTIETEKENINGEN

- baggerprofiel: BP_V09.shp
- vaarwegprofiel: VB_V09.shp
- bathymetrie: 140422_SK_UIT_SCH_MB_300_extract_thv_Wichelen_Centrum.fxf
- topografie: D02 dijkwerken schelleblelle-B702.dwg
- Zie plan C4-9433-A02 en A03 voor de locatie van de dwarsprofielen.

Dwarsprofiel 9 (t.h.v. woning Oud dorp 1)
Afstand op de as: 462.70m

Horizontale schaal: 1/250
Verticale schaal: 1/250
Referentievlak: -5.00m (T.A.W.)

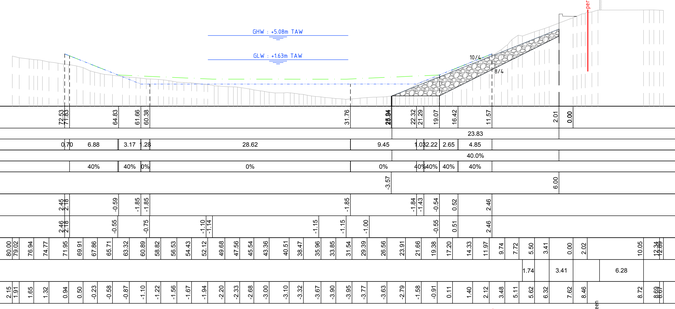

| | | |